


מרחב תכנון מקומי באר-שבע
 תכנית מפורטת מס' 13/207//03/5
 שינוי לתכניות מס' 3/73/במ/5
 73/במ/5

לשכת התכנון המחוזית
 משרד הפנים מחוז הדרום
 24.06.2003
 נתקבל

- | | | | |
|--------|-----------------------------|---------------|--|
| מחוז : | דרום | מגיש התכנית : | יעקובוב רבש, רח שטיינברג 14, שכל'ה, ב"ע, טל: 08-6433288 |
| נפה : | באר-שבע | בעל הקרקע : | מ.מ.י, יעקובוב רבש, רח שטיינברג 14, שכל'ה, ב"ע, טל: 08-6433288 |
| מקום : | באר-שבע, שכל'ה | עורך התכנית : | אדרי' רבינוביץ ויקסור, רח עבדת 12, ב"ע, טל: 08-6433048, מס רשיון 26019 |
| גוש : | 38133 | שטח התכנית : | 984 מ"ר |
| חלקה : | 78, 79, 198 (חלק), 13 (חלק) | תאריך : | יוני 1999 |
| | | אוגוסט 2002 | |
| | | דצמבר 2002 | |
| | | יוני 2003 | |

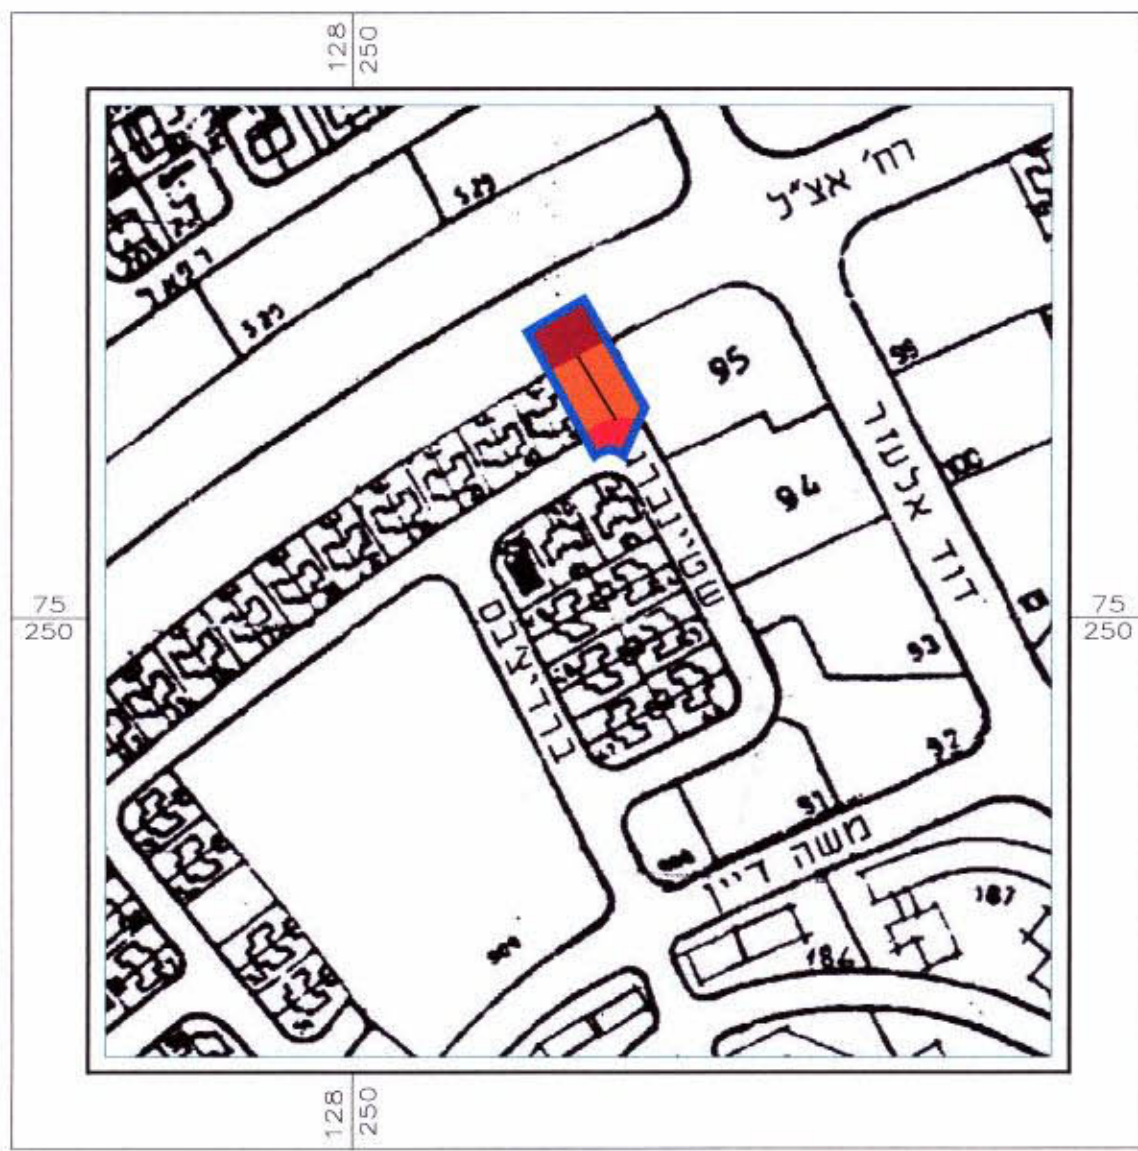


תרשים סביבה קני"מ 1:2500


טבלת שטחים (מצב קיים/מוצע)

יעוד	מס' מגרם	שטח (מ"ר)	%
מגורים א'	42A	255	26
	42B	258	27
דרכים	—	471	47
סול"כ	—	984	100

- מקרא
- | | | | |
|--|-------------------|--|-------------|
| | גבול תכנית מאושרת | | גבול התכנית |
| | מגורים א' | | מבנה קיים |
| | דרך קיימת | | קו בניין |
| | דרך מוצעת | | מספר מגרם |
| | להריסה | | מספר חלקה |
| | | | מספר דרך |
| | | | קו בניין |
| | | | רוחב הדרך |

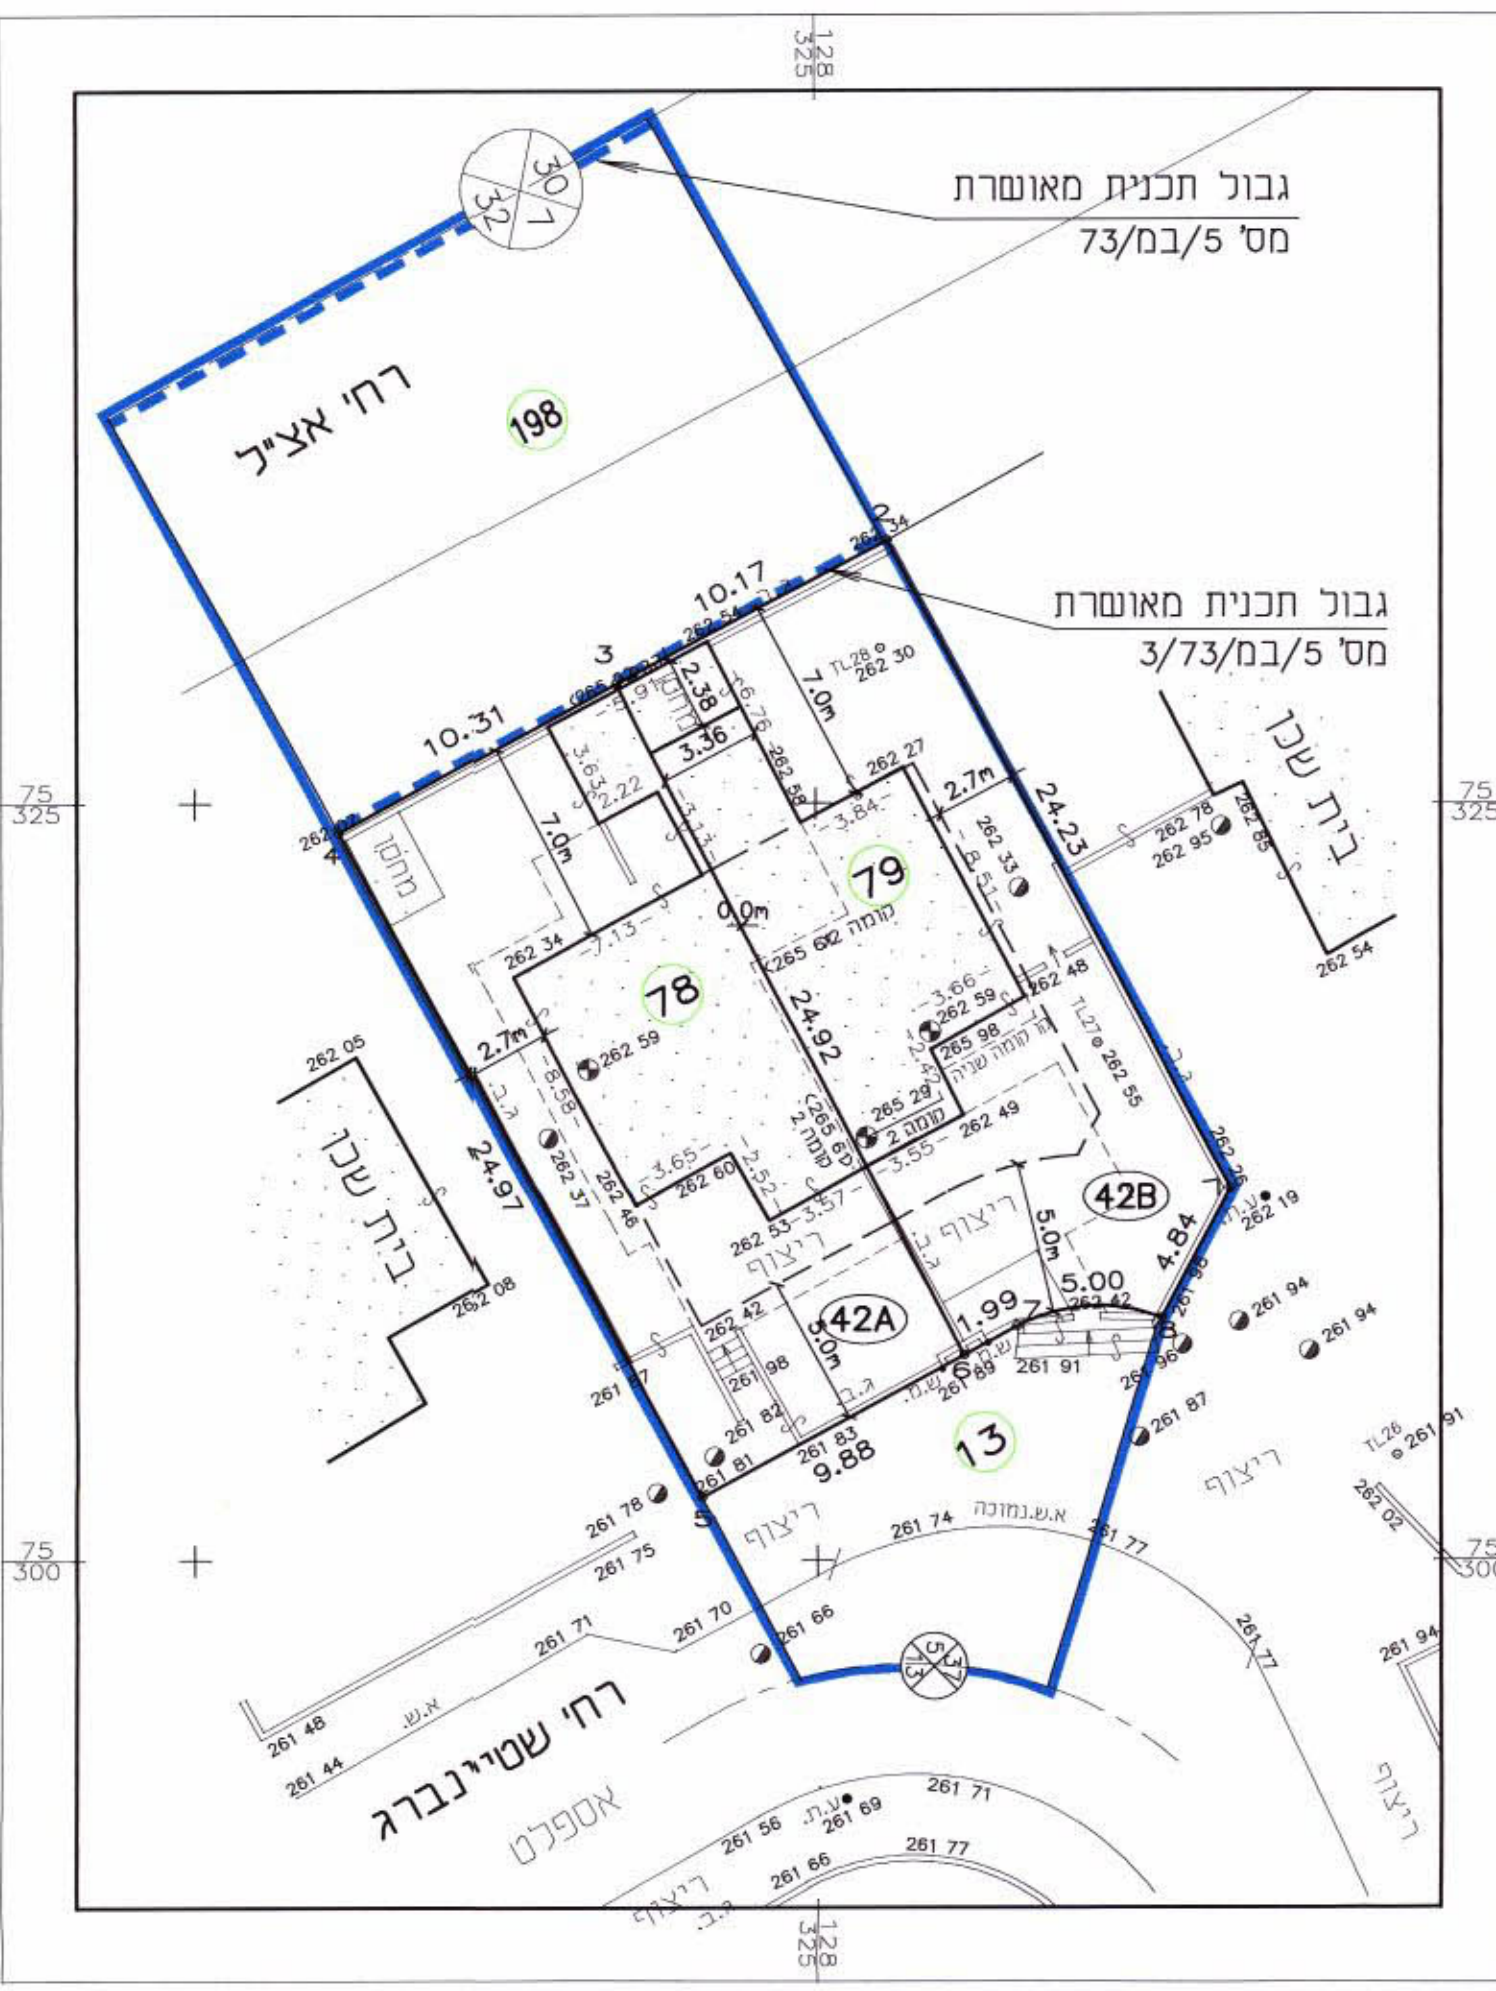

מצב קיים קני"מ 1:250

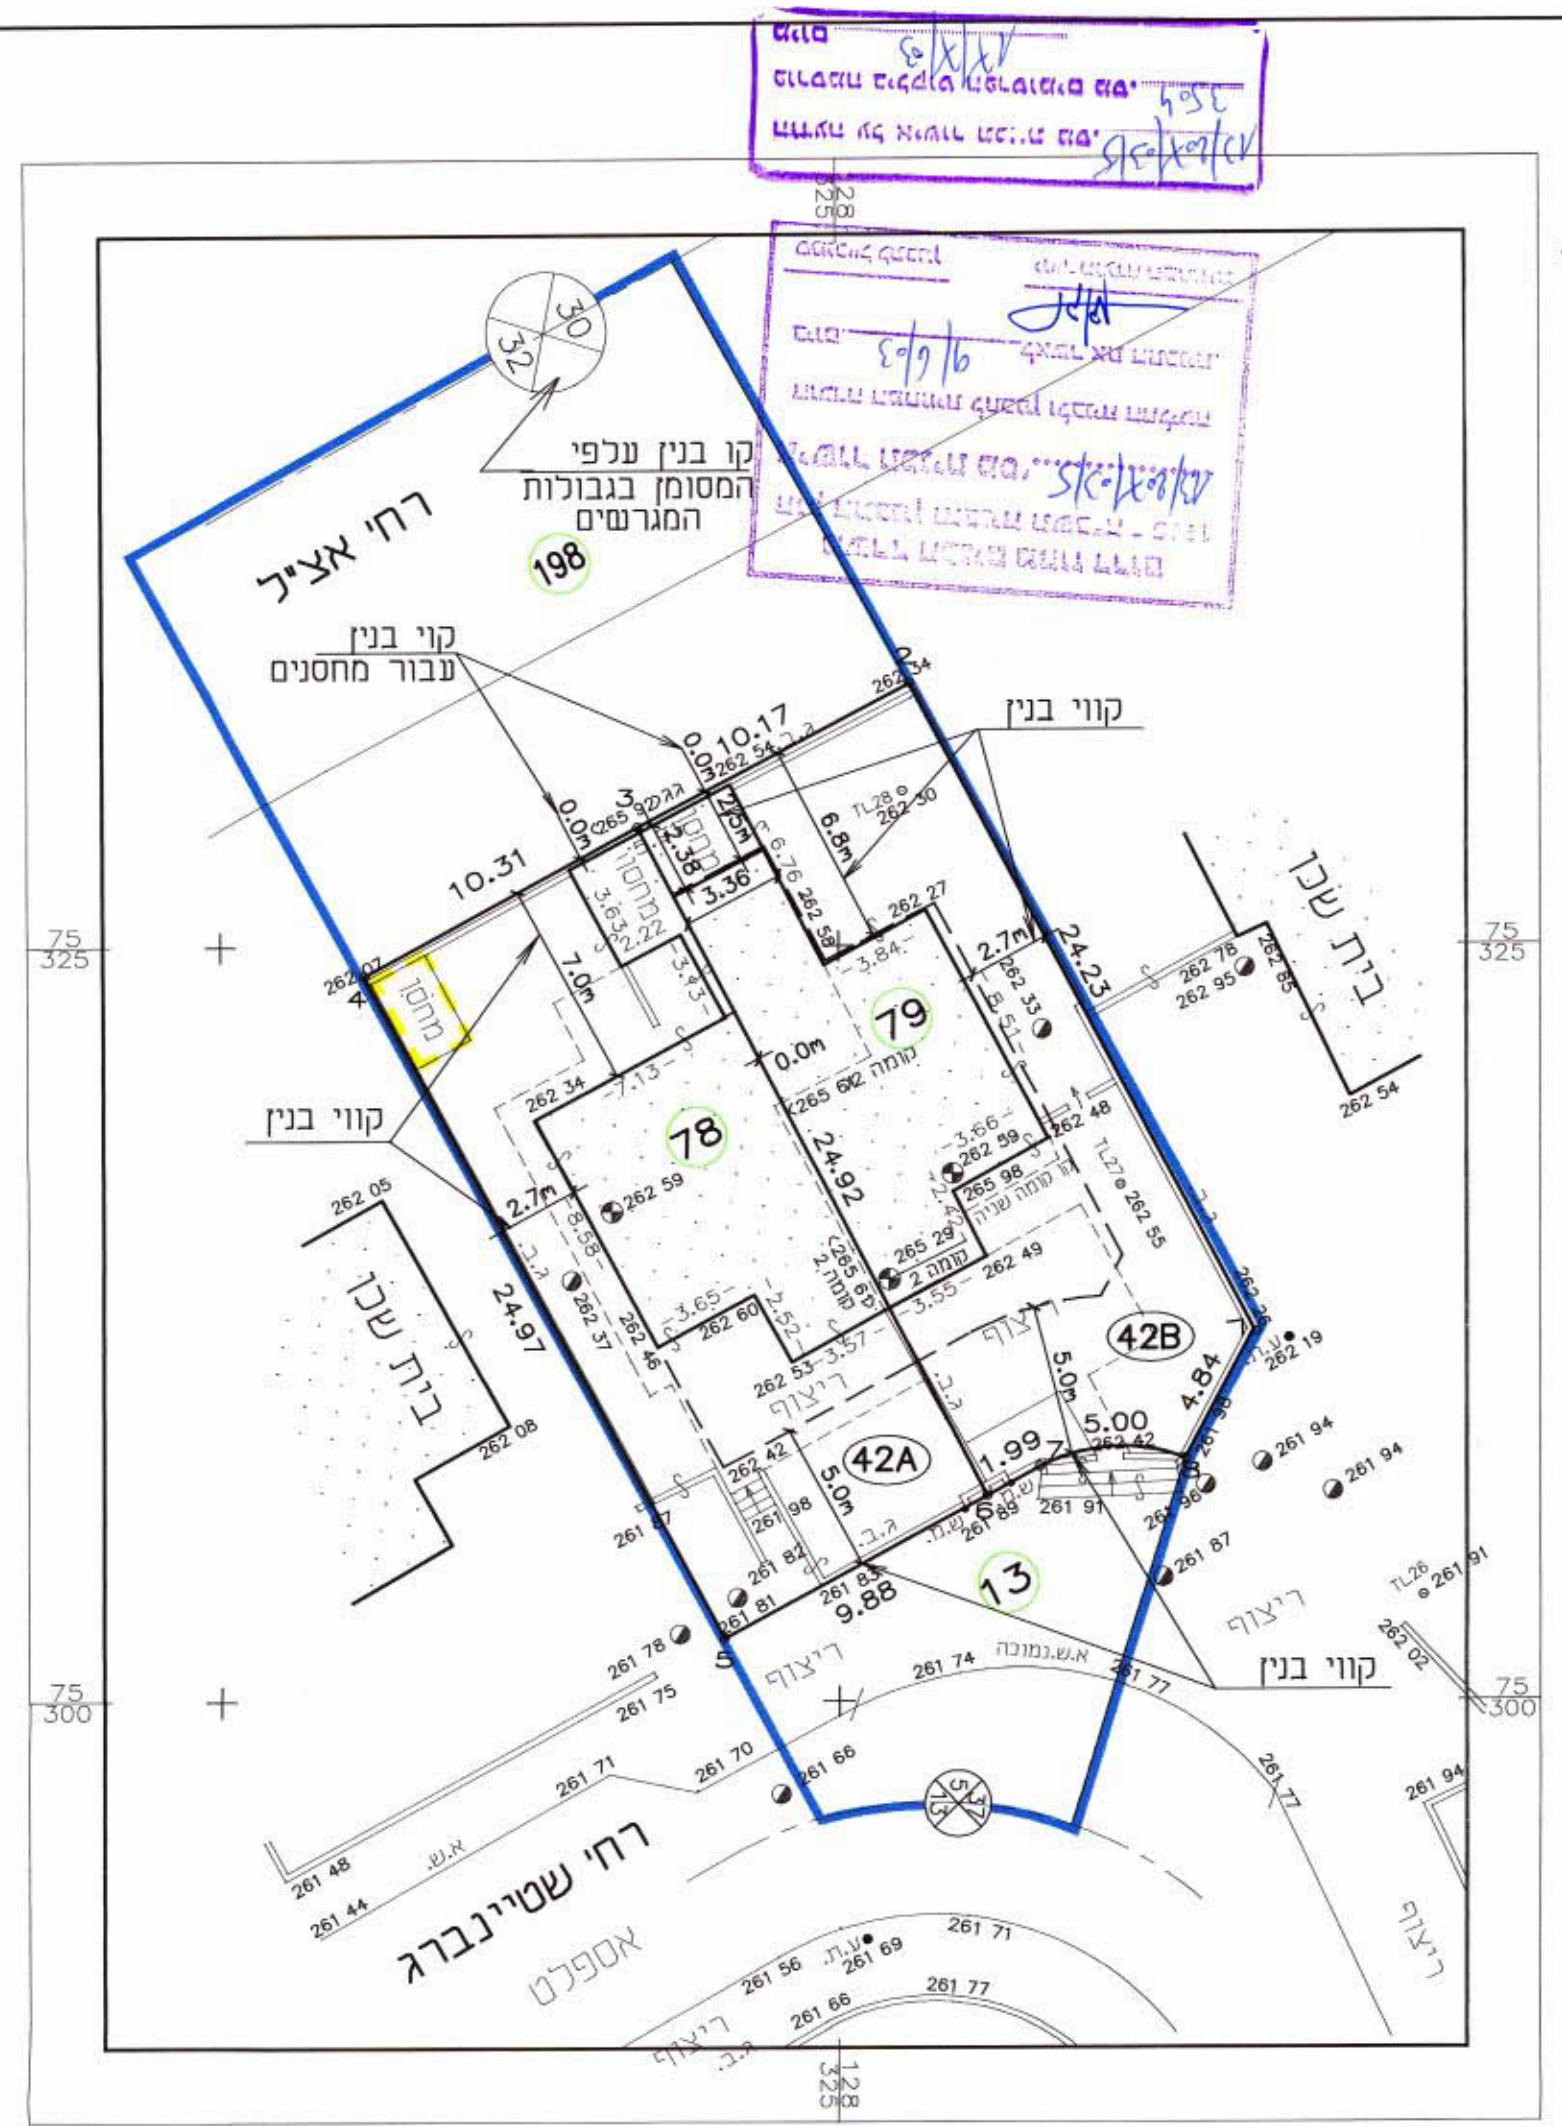

מצב מוצע קני"מ 1:250