



מצב קיים קני"מ 1:1250

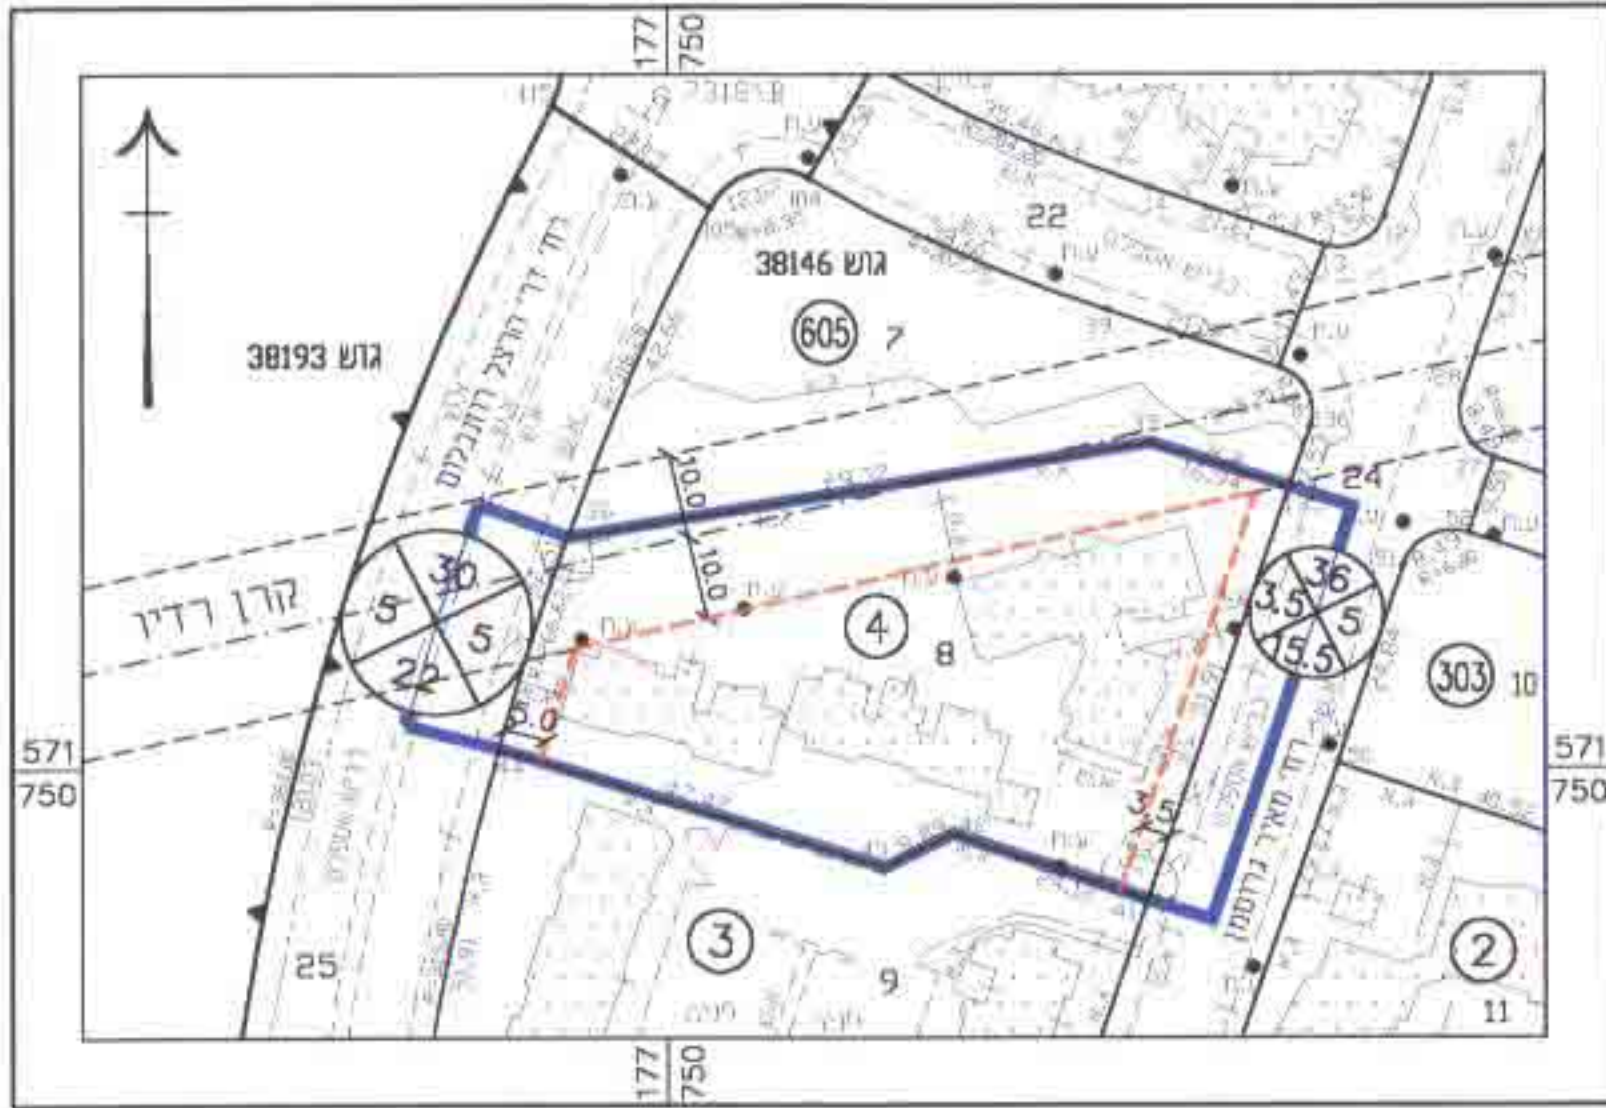

מצב מוצע קני"מ 1:1250

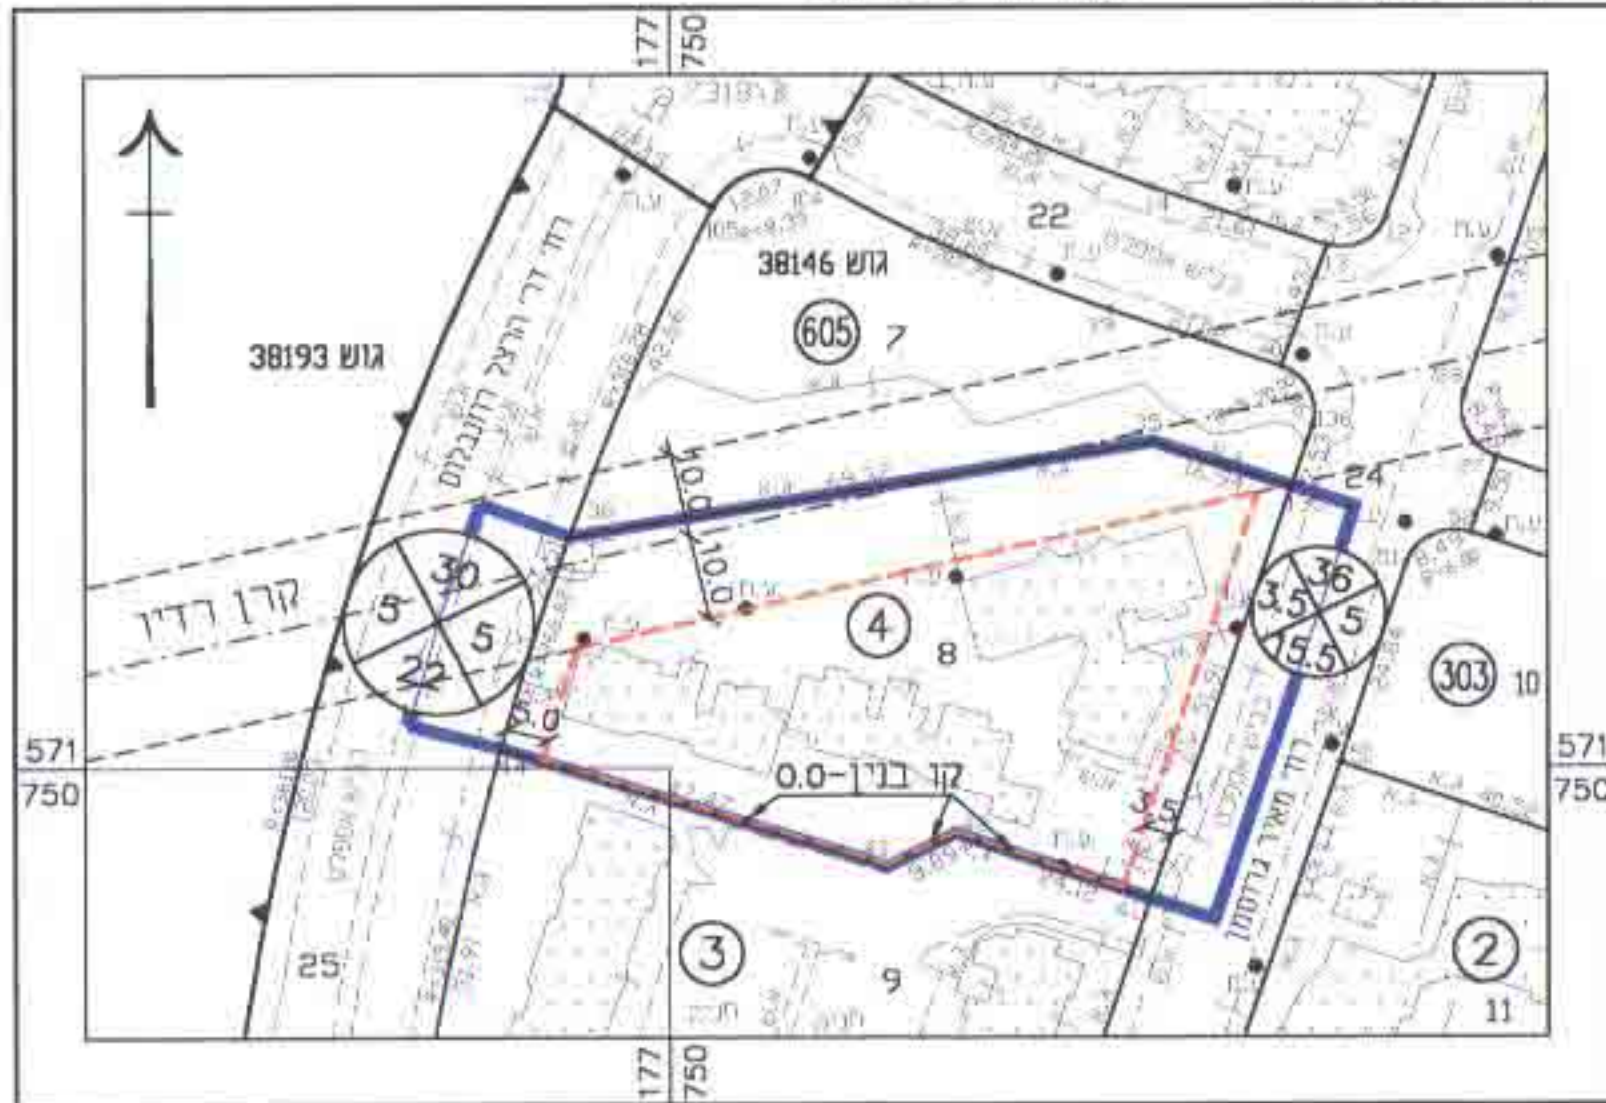

מקרא:

- גבול התכנית
- קו-בנין
- אזור מגורים ג'
- מבנה קיים
- מס. דרך
- קו בנין
- רוחב דרך
- מס' מגרש

תרשים סביבה קני"מ 1:10000



מקרא:

- גבול התכנית
- אזור מגורים ג'
- דרך מאושרת

טבלת יעודי קרקע

סצב מוצע		סצב קיים		מס' מגרש	יעוד קרקע
%	דונם	%	דונם		
83.03	3.396	83.33	3.5	4	אזור מגורים ג'
16.97	0.700	16.67	0.7		דרכים
100.00	4.096	100.00	4.2		סה"כ

הערה : אי התאמה בין השטחים נובעת מקביע הסופית של גבולות המגרש בגוש שבהסדר.

מרחב תכנון מקומי באר-שבע
תכנית מפורטת מס' 6/208/03/5
שינוי לתכנית מפורטת
מס' 1/208/03/5

מחוז :	הדרום
נפה :	באר-שבע
מקום :	באר-שבע, שכ' נווה-זאב, רח' מאיר גרוסמן
גושים :	38146 (בהסדר)
שטח התכנית :	4.096 דונם
קני"מ :	1:1250
תאריך הגשה :	22.02.01
תאריך עדכון :	24.04.03

מגיש התכנית :	סנדלר דוד
בעל הקרקע :	רח' מאיר גרוסמן, 23/19, ב"ש מנהל מקרקעי ישראל
עורך התכנית :	רח' בן צבי 1, באר-שבע אדריכלית - נטליה ליפובצקי
	רח' חטיבה שמונה, 17/9, ב"ש
	פל : 054-474557, טל : 08-6104872

חתימות:

(Handwritten signatures and stamps)

מגיש התכנית: בעל הקרקע: עורך התכנית: