


ועדה מרחיקת סכנה - 822  
 2257/מק/5  
 14.5.03 85577  
 16/11

רחב תכנון מקומי באר שבע  
 תכנית מפורטת מס' 2257/מק/5  
 שינוי לתכנית מפורטת מס' 185/במ/5  
 שינוי לתכנית מפורטת מס' 2093/במ/5

מחוז: הדרום.  
 נפה: באר שבע.  
 מקום: באר שבע, שכונה רמות ד' רח יצחק מודעי  
 גוש: 38063 לא מוסדר  
 בעל הקרקע: מנהל מקרקעי ישראל.  
 שטח התכנית: 605.58 מ"ר.  
 מגיש התכנית: אנקרי ליוה ואיתן רח' חיים ברלב 25/17 ב"ש  
 עורך התכנית: אדר' זדיק רמזי בנין רסקו 26 ב"ש 08-6281029.  
 תאריך: דצמבר 2002

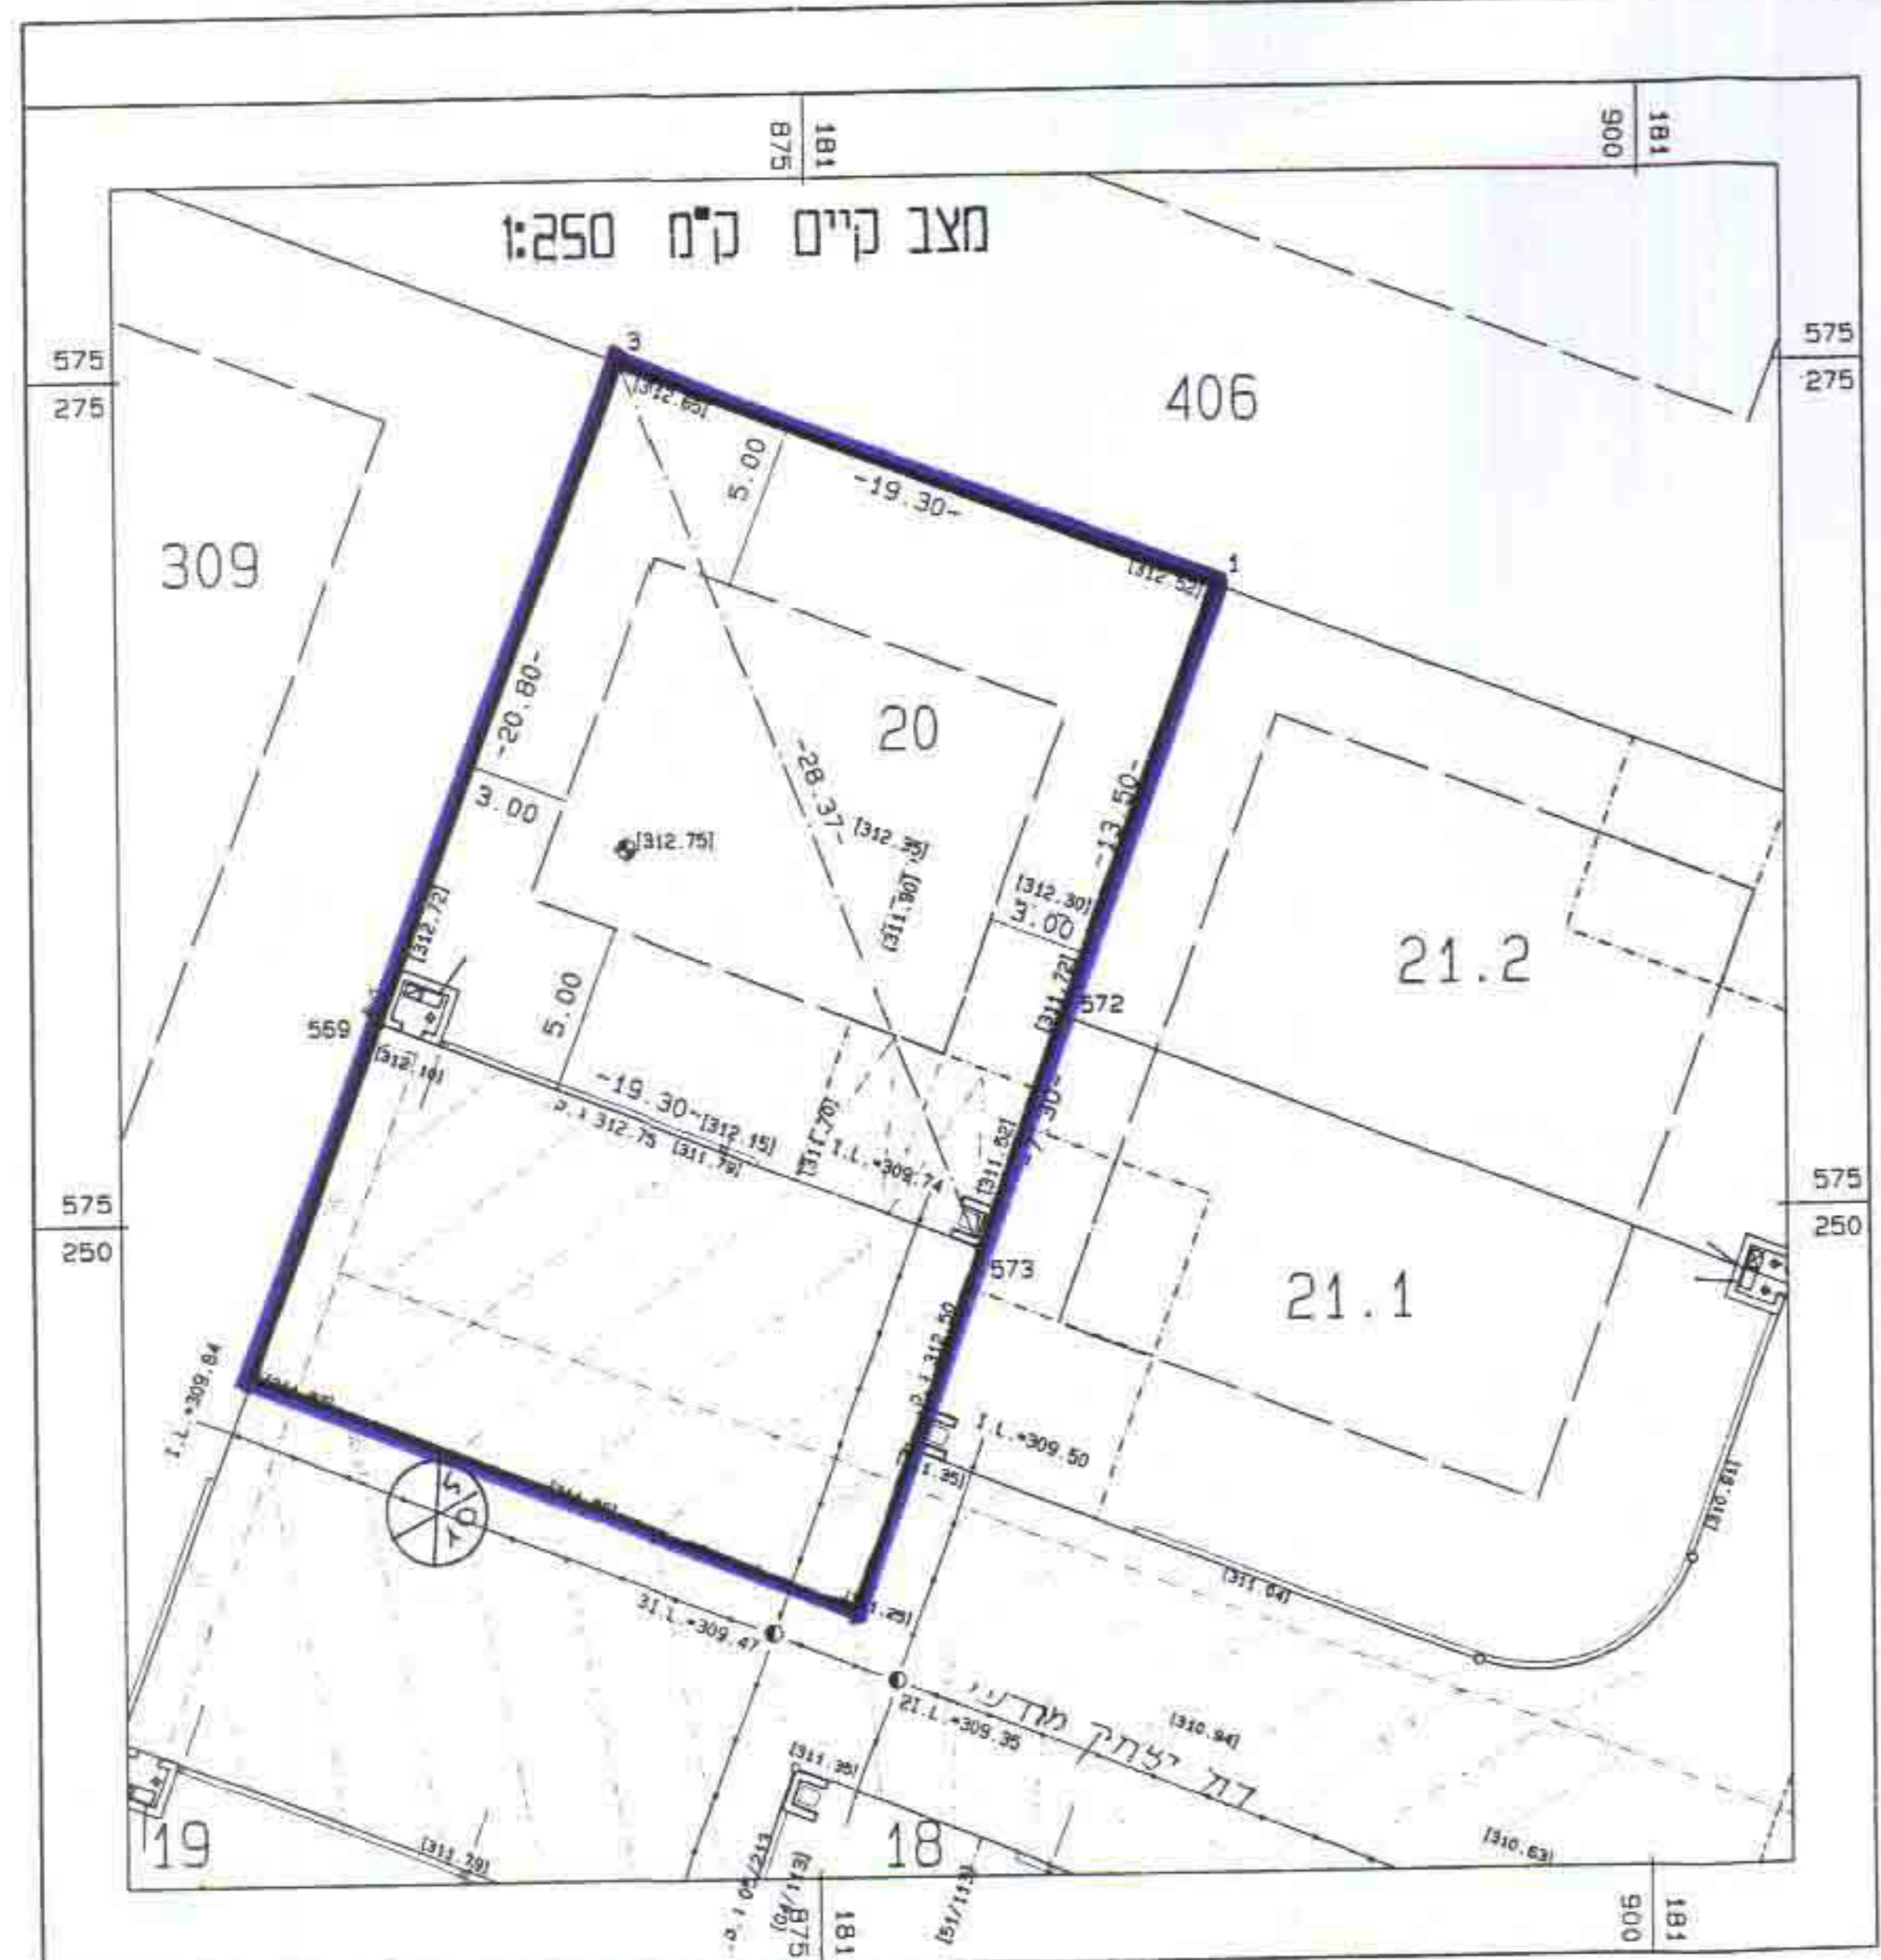

מכלול שטחים מצב קיים-מוצע


יעוד מוצע	מס' מגרש מוצע	שטח מגרש מוצע	אחוזים
מגורים א'	20	401	66.22
דרכים		204.58	33.78
סרני		605.58	100

- סקרא:  
 גבול התכנית:   
 קו בניין:   
 מס' מגרש:   
 מס' דרך:   
 קו בנין:   
 רוחב הכביש:

שר-מודעים גוממים  
 משרד רישון 116, 1174, 1176  
 ת"ר הכוללות (שמות)

שר-מודעים גוממים  
 03-5611647, 5611851 3  
 07-6371476  
 10.11.1999

זדיק רמזי  
 אדריכל  
 28174  
 חתימת עורך התכנית  
 חתימת בעל הקרקע

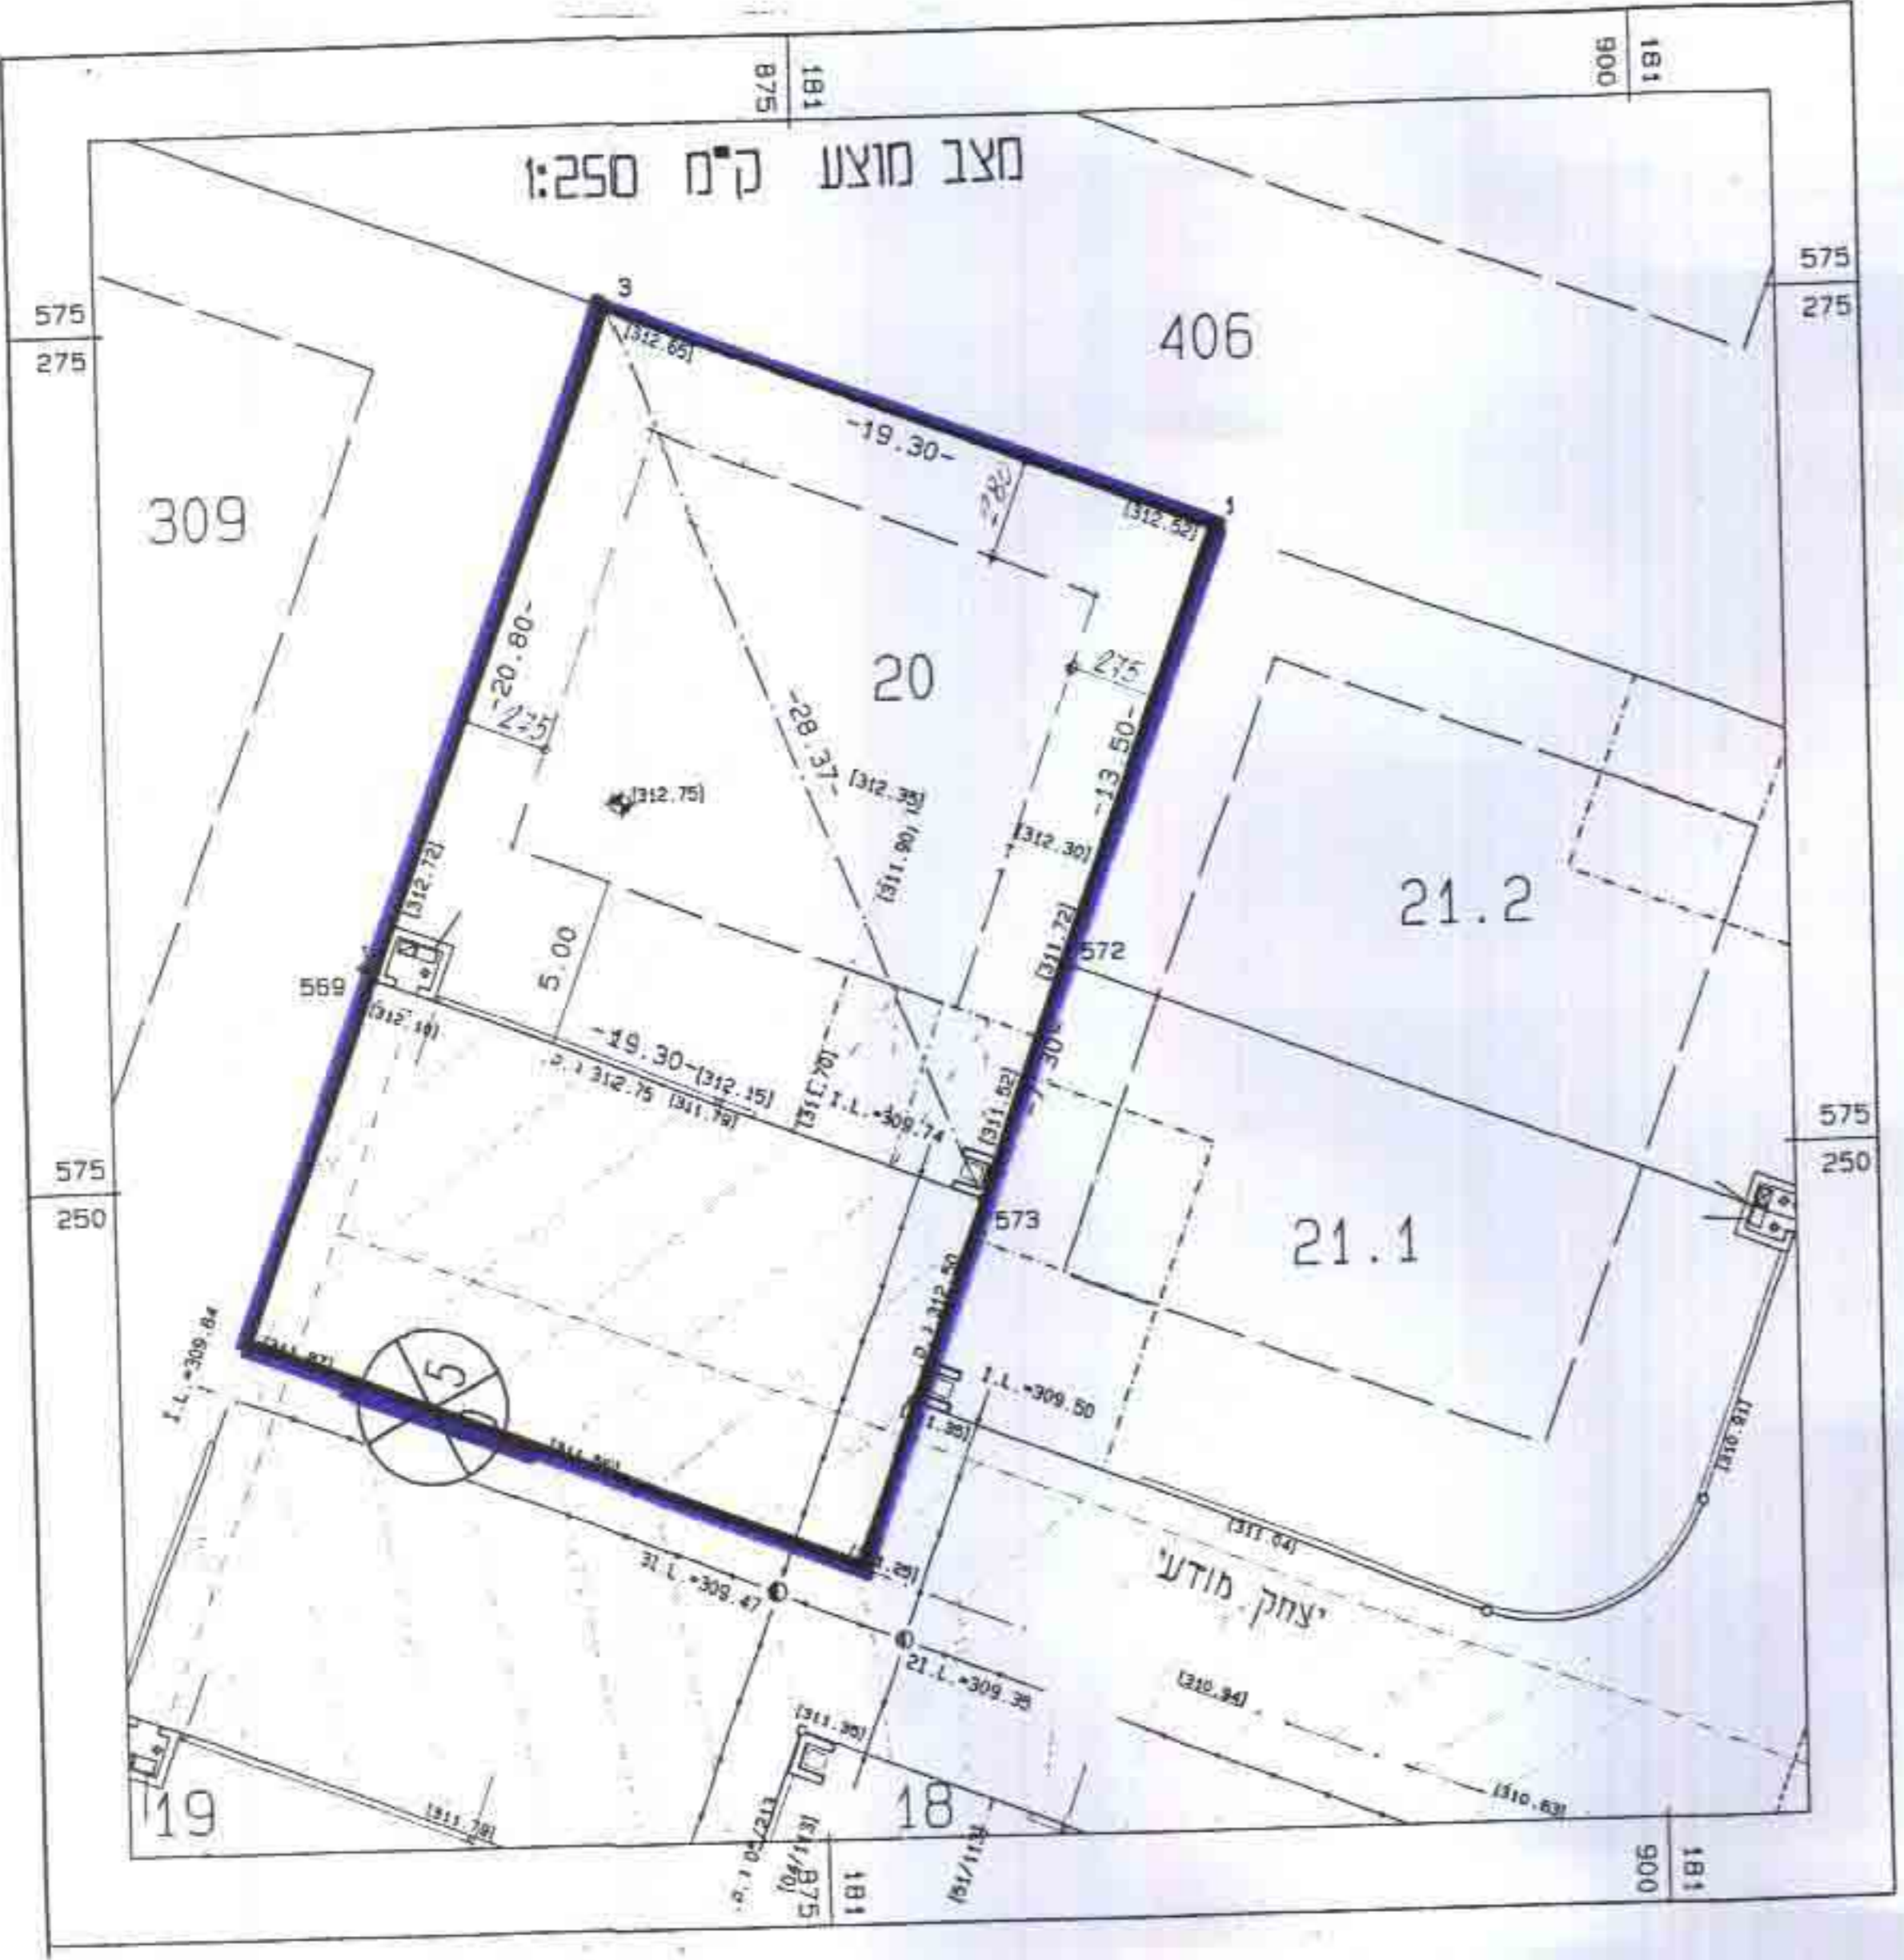

חרשים סביבה ק.מ. 1:2500

