

לשכת התכנון המחוזית
משרד הפנים מחוז הדרום
30.10.2003
נתקבל

מרחב תכנון מקומי באר-שבוע
תכנית מתאר מס' 118/102/02/5
שינוי לתכנית מתאר מס' 81/102/02/5


- מחוז : הדרום
- נפה : באר-שבוע
- מקום : שכל נאות לון, באר-שבוע
- גושים : 38358 (בהסדר), חלקות ארעיות 102, 150(חלק), 160(חלק).
- מגרש : 1181
- המגנים : שחר שלומה, רח פשנקין 3, שכל נאות לון, באר-שבוע.
- בעל הקרקע : מ.מ.י. ושחר שלומה.
- עורך התכנית : אדרי רבינוביץ ויקפור, רח עבדת 12, ב"ע. רשיון מס' 29016
- שטח התכנית : 740 מ"ר.
- תאריך : יוני 2001
- אוקטובר 2002
- אוקטובר 2003

אשרתם ג'רדנברג
מתנדב אורח ומודד מוסמך
אמצעה 6 עונות
טלפון בבית: 07-469823
טלפקס במשרד: 02-232117

1.10.03
299
חתימת מודד מוסמך

חתימת בעל הקרקע
חתימת עורך התכנית

חתימת המגים

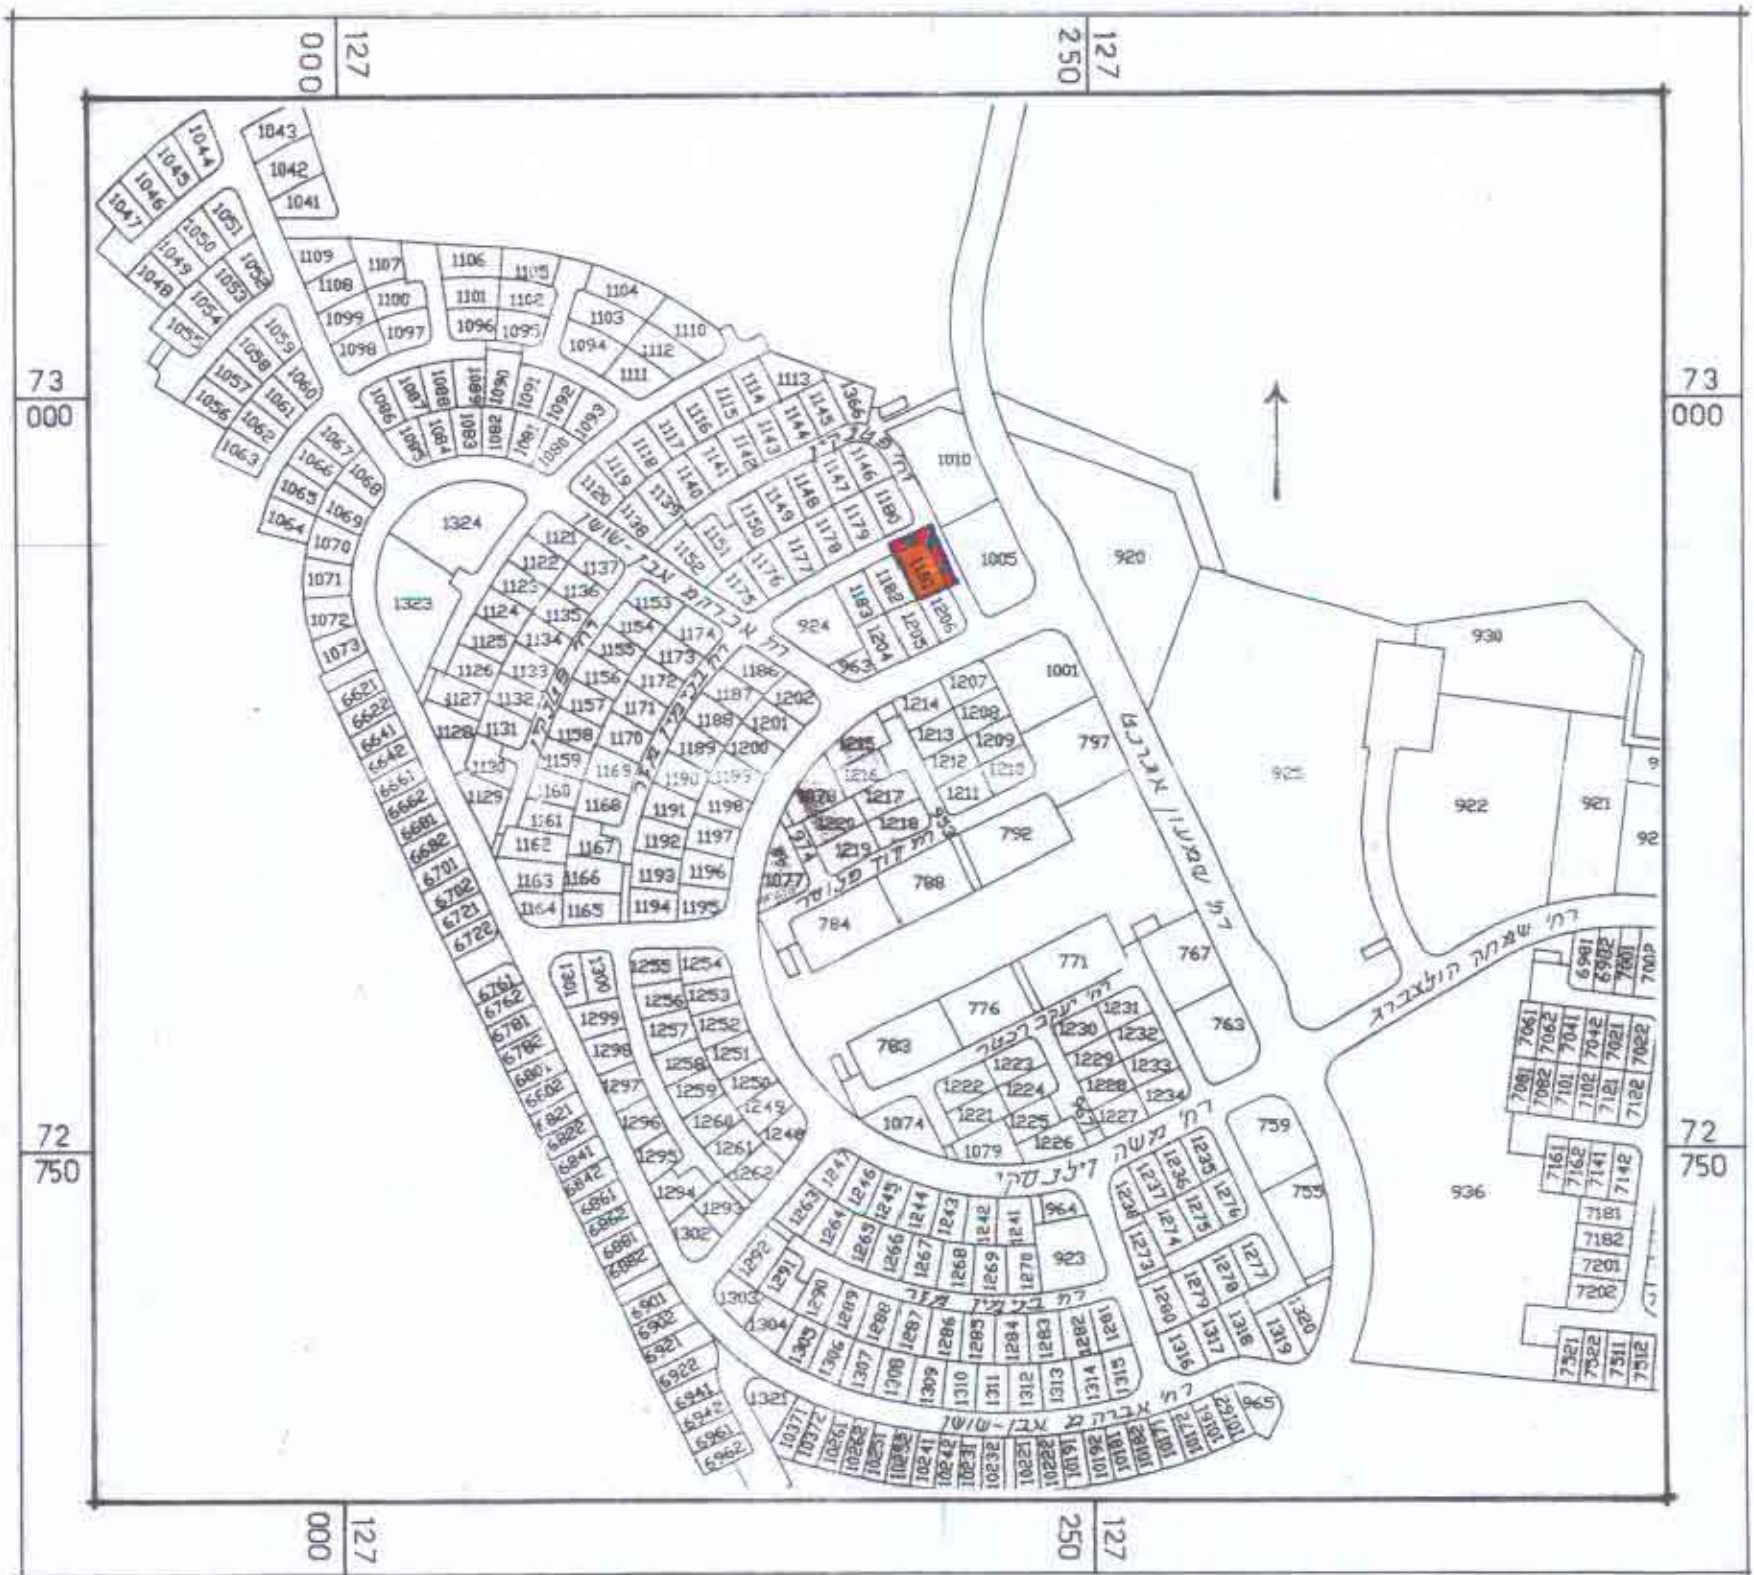


תרשים סביבה קני"מ 1:2500

טבלת שטחים (מצב קיים/מוצע)

היעוד	שטח (מ"ר)	%
מגורים א'	486	66
דרך משולבת	254	34
סה"כ	740	100

- מגורים א'
- גבול התכנית
- קו בנין
- מס' מגרש
- מבנה קיים
- אזור מגורים א'
- דרך משולבת
- מס' הדרך
- קו בנין
- רוחב הדרך

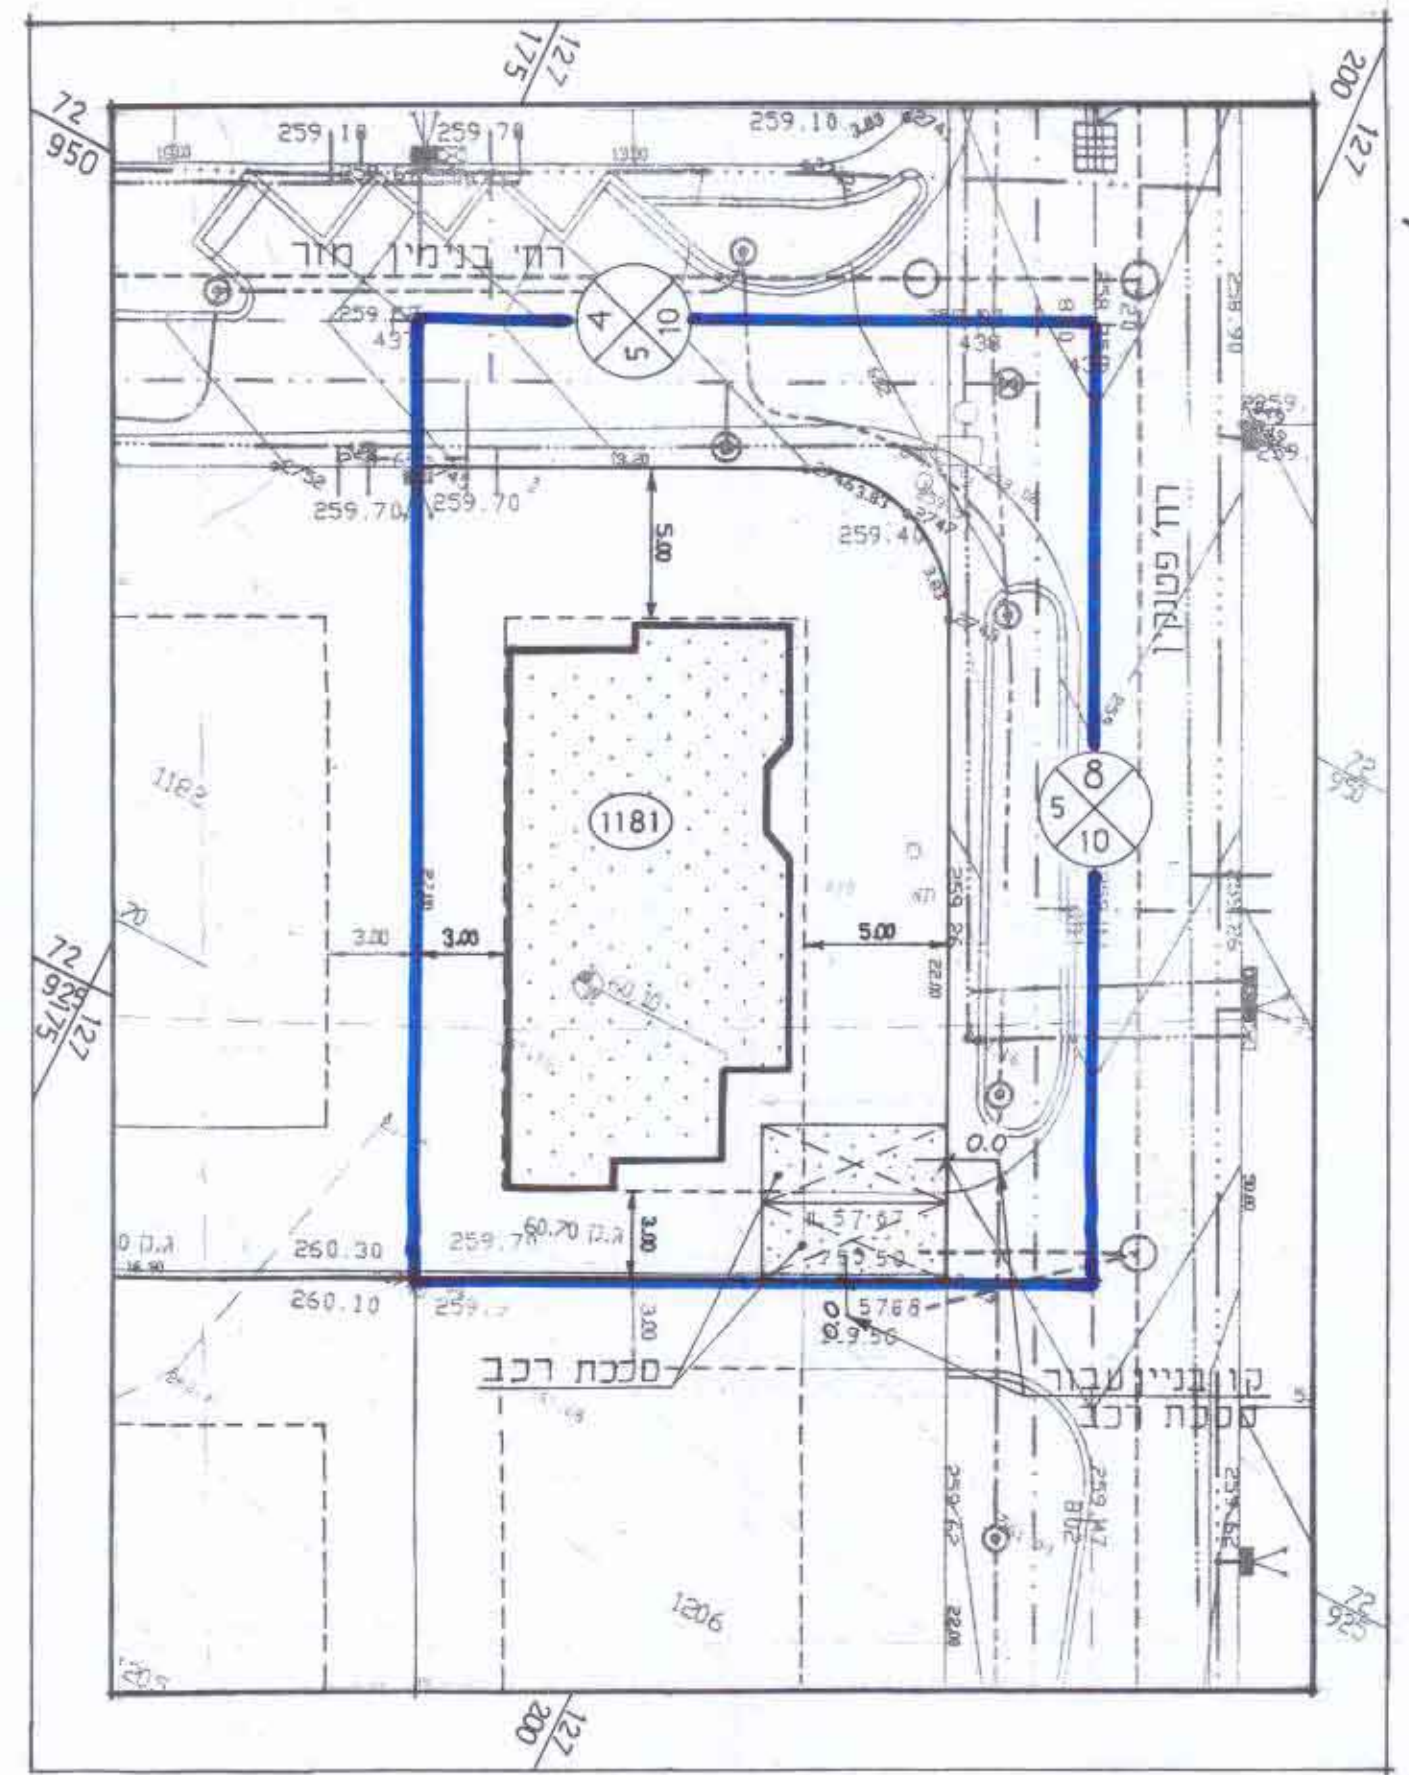

מצב קיים/מוצע קני"מ 1:250

משרד הפנים
מחוז הדרום
18/10/03
15/10/03

18/10/03
5852
11/10/03