

לשכת התכנון והנדסה  
משרד התכנון והנדסה  
16.11.2002  
נתקבל

ועדה מקומית אילת  
358/מק/2  
11/01/02  
11/01/02  
15/01/02

הועדה על אישור תוכנית מס' 358/מק/2  
פורסמה בעיתון ביום 11/01/02  
ובעיתון ביום 11/01/02  
ובעיתון מקומי ביום 15/01/02

מילרס

**מחוז הדרום**

נכח: באר שבע

מרכז תכנון מקומי-אילת

ת.ב.ע. מכורטת מס': 358/מק/2

שינוי לת.ב.ע מס': 151/במ/2

גוש: 40082

מגרש: 244

בעל הקרקע: מינהל מקרקעי ישראל

מגיש התכנית: שגיב שרון רח תאנה 11, אילת  
טל: 08-6317446

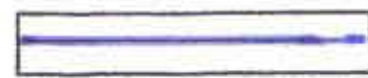

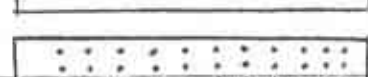
המתכנן: יונתן פרג' ז"ל - אדריכל רישיון מס' 31212  
ח.ד. 3055 אילת. טל: 08-6335871

שטח התכנית: 600 מ"ר

קנה מידה: 1:250

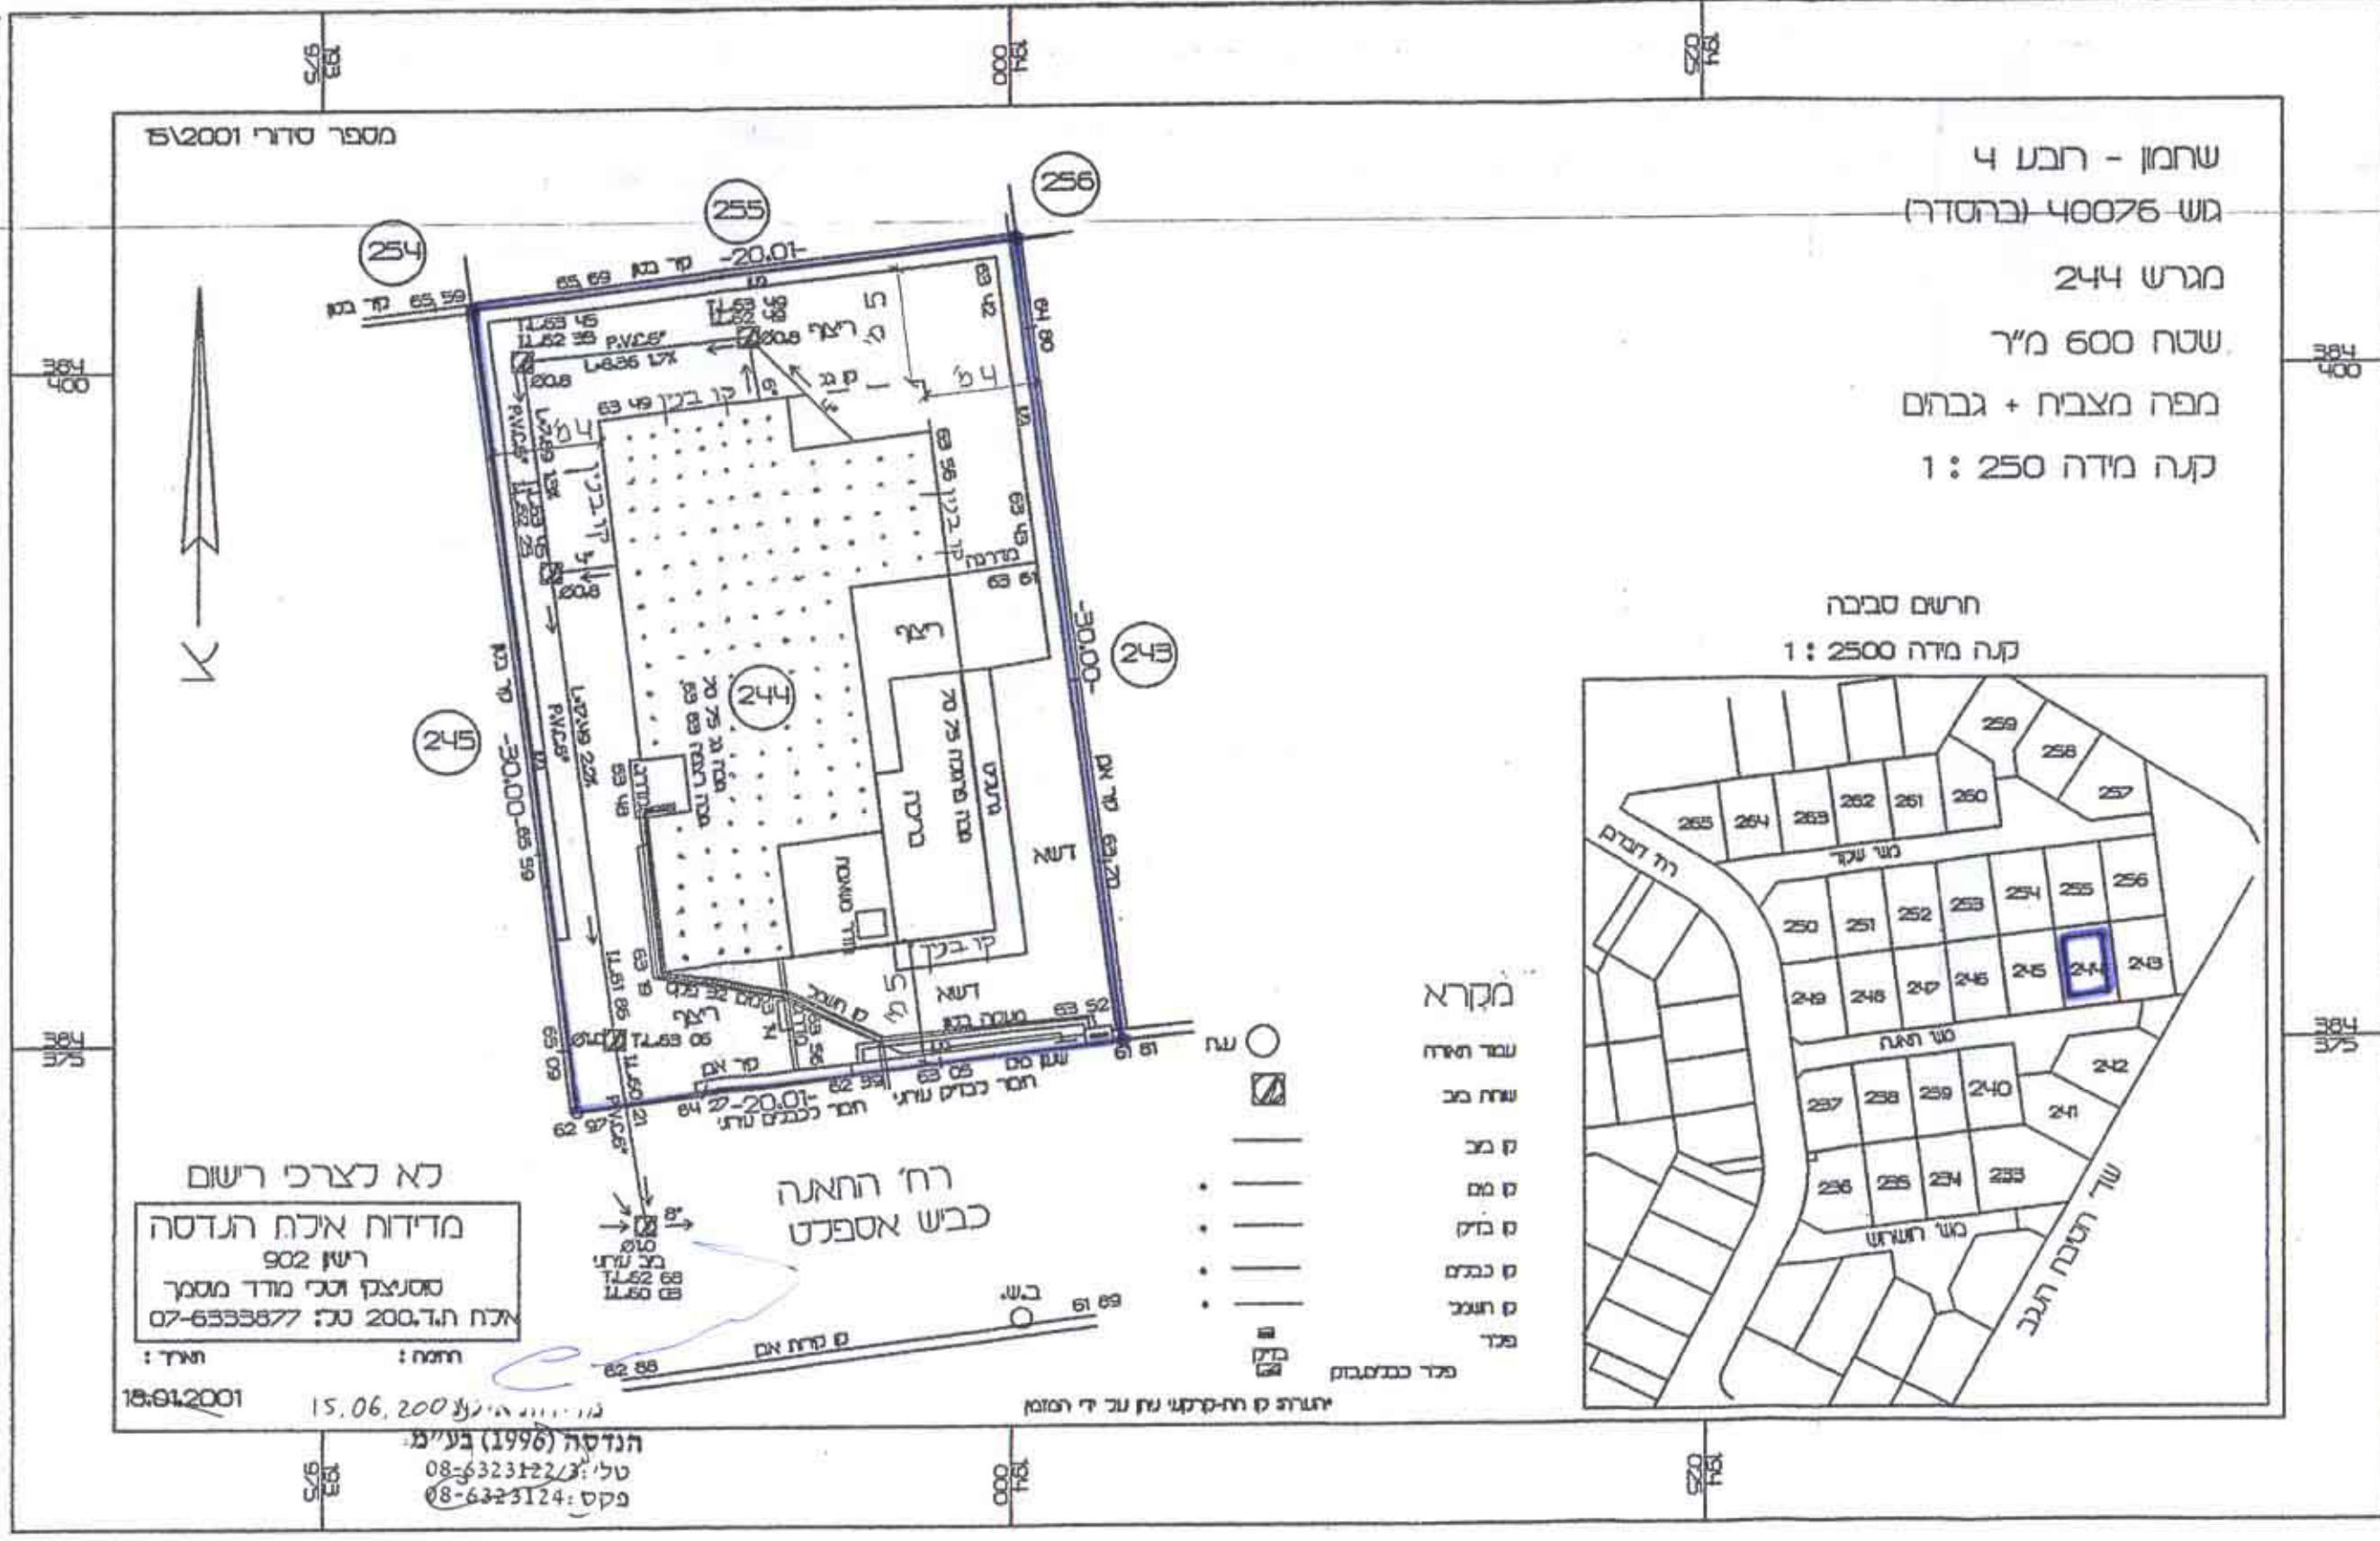
תאריך: ינואר 2002

**מקרא**

-  גבול התכנית
-  קו בנין
-  גבול קיים

**חתימות**

- בעל הקרקע: \_\_\_\_\_
- יזם התכנית:  \_\_\_\_\_
- ועדה מקומית: \_\_\_\_\_
- ועדה מחוזית: \_\_\_\_\_
- המתכנן:  \_\_\_\_\_



מצב קיים ומוצע