

51809/035
519163
מ.א.א.

51809/035
519163
מ.א.א.


מרחב תכנון מקומי באר-שבוע
תכנית מפורטת מס' 7/209/03/5
שינוי לתכנית מס' 2/72/במ/5

לשכת התכנון והמרחב
משרד הפנים מנהל תחומים
05.11.2003
בתק"ל

מחוז :
נפה :
מקום :
גושים :
מגרשים :
המגרשים :
בעל הקרקע :
עורך התכנית :
שפת התכנית :
תאריך :
מחוז : באר-שבוע
נפה : באר-שבוע
מקום : חלקות ארעיות 7, 8, 19, 20
גושים : 38163 (בהסדר), חלקות ארעיות 7, 8
מגרשים : 237B, 237A, 185B, 185A, 33B, 33A
המגרשים : גרמן איגור ונריטה, רחל אבידוב 20, נחל ענן, בים מ.מ. ואחרים
בעל הקרקע : אדרי רבינוביץ ויקוסה, רחל עבדה 20, בים רישון מס' 28019
עורך התכנית : 1750 מ"ר
שפת התכנית : יוני 2001
תאריך : יולי 2002
דצמבר 2002
פברואר 2003
מחוז : חתימת בעל הקרקע
נפה : חתימת עורך התכנית
מקום : חתימת מרדד מוסק
גושים : חתימת המגיש

מקרא

	אזור מגורים א'		גבול התכנית
	דרך משוכבת		גבול גוש
	מס הדרך		קו בניין
	קו בניין		תחום שיפוט
	רוחב הדרך		מספר מגרש 33A

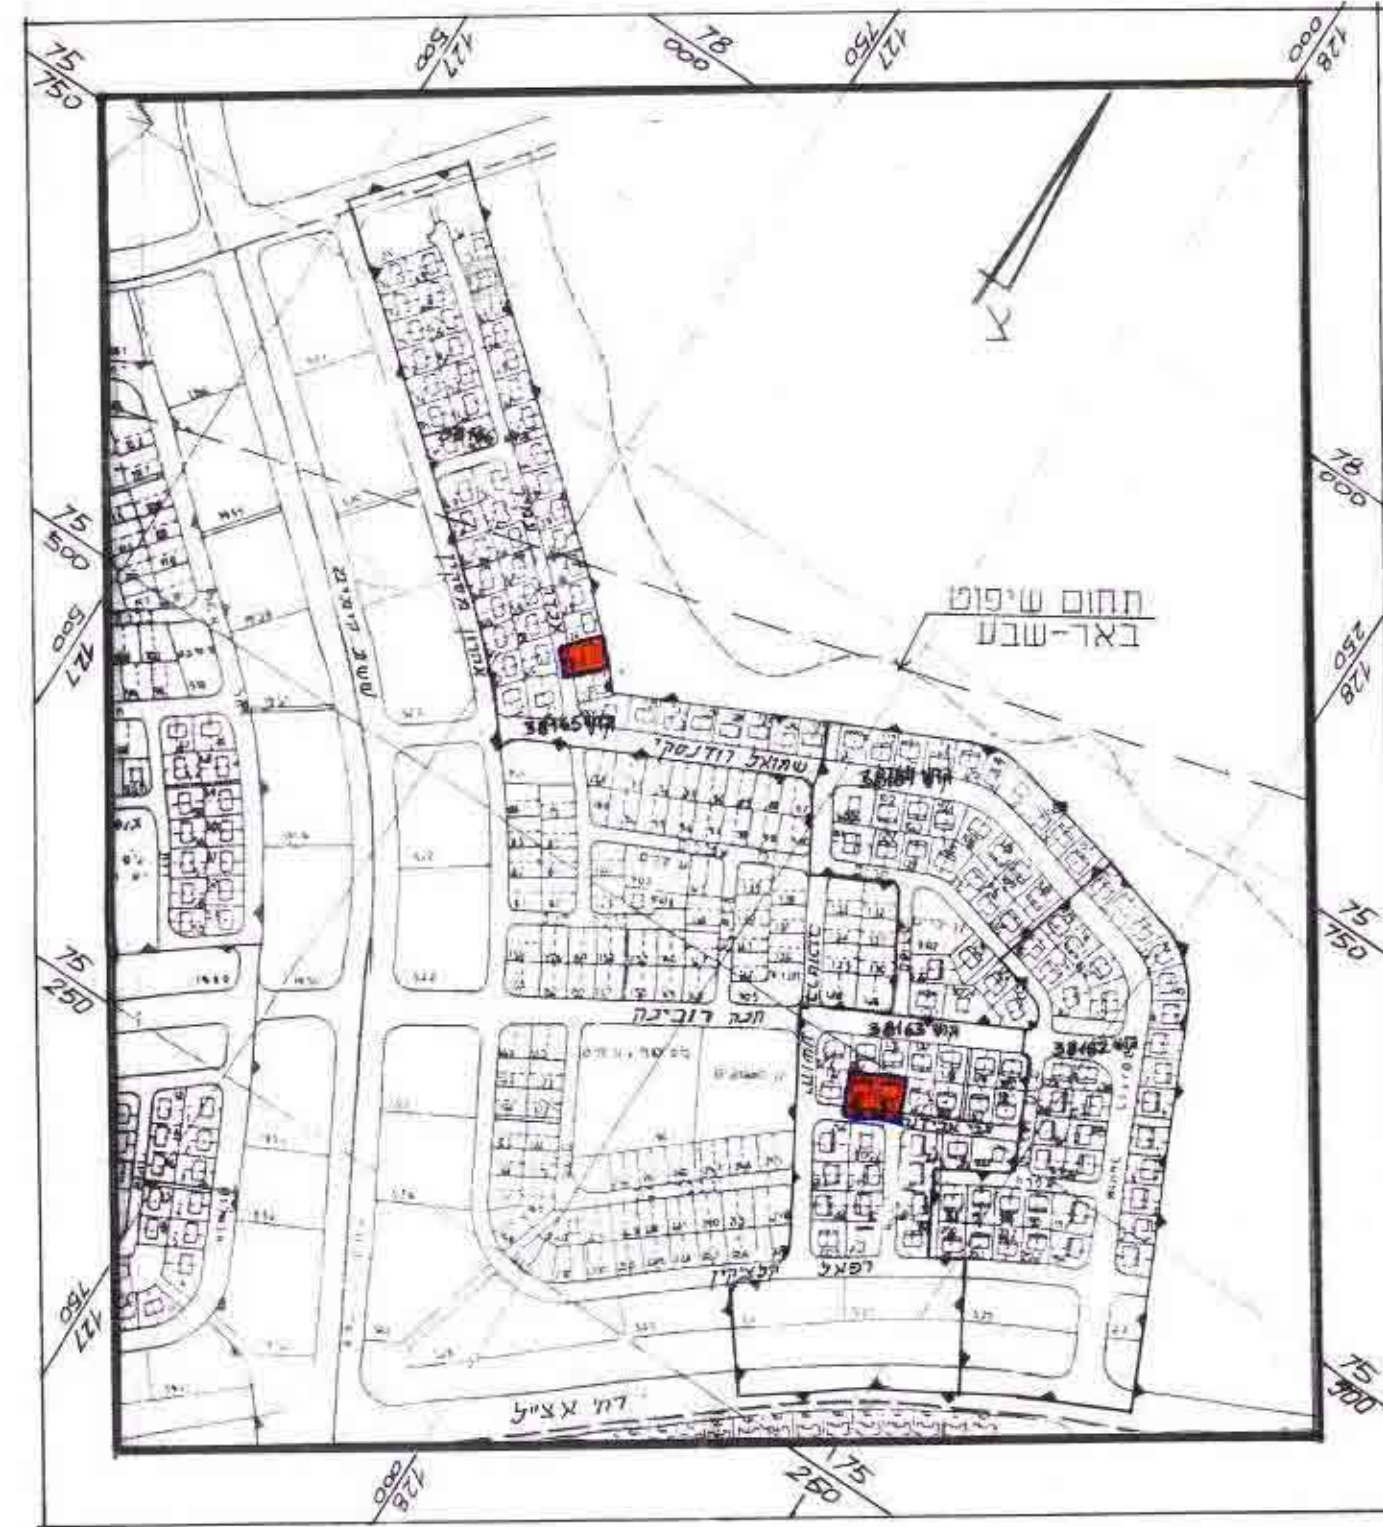

תרשים סביבה קני"מ 1:5000

טבלת שטחים (מצב קיים / מוצע)

היעוד	שטח (מ"ר)	%
מגורים א'	1509	86.2
דרכים	241	13.8
סה"כ	1750	100

טבלת שטח מגרשים (מצב קיים/מוצע)


מס' מגרש	שטח (מ"ר)
33A	254
33B	255
185A	250
185B	250
237A	250
237B	250
סה"כ	1509



מצב קיים עבור מגרשים מס' 237A, 237B, 185A, 185B קני"מ 1:1250



מצב קיים עבור מגרשים מס' 33A, 33B קני"מ 1:1250

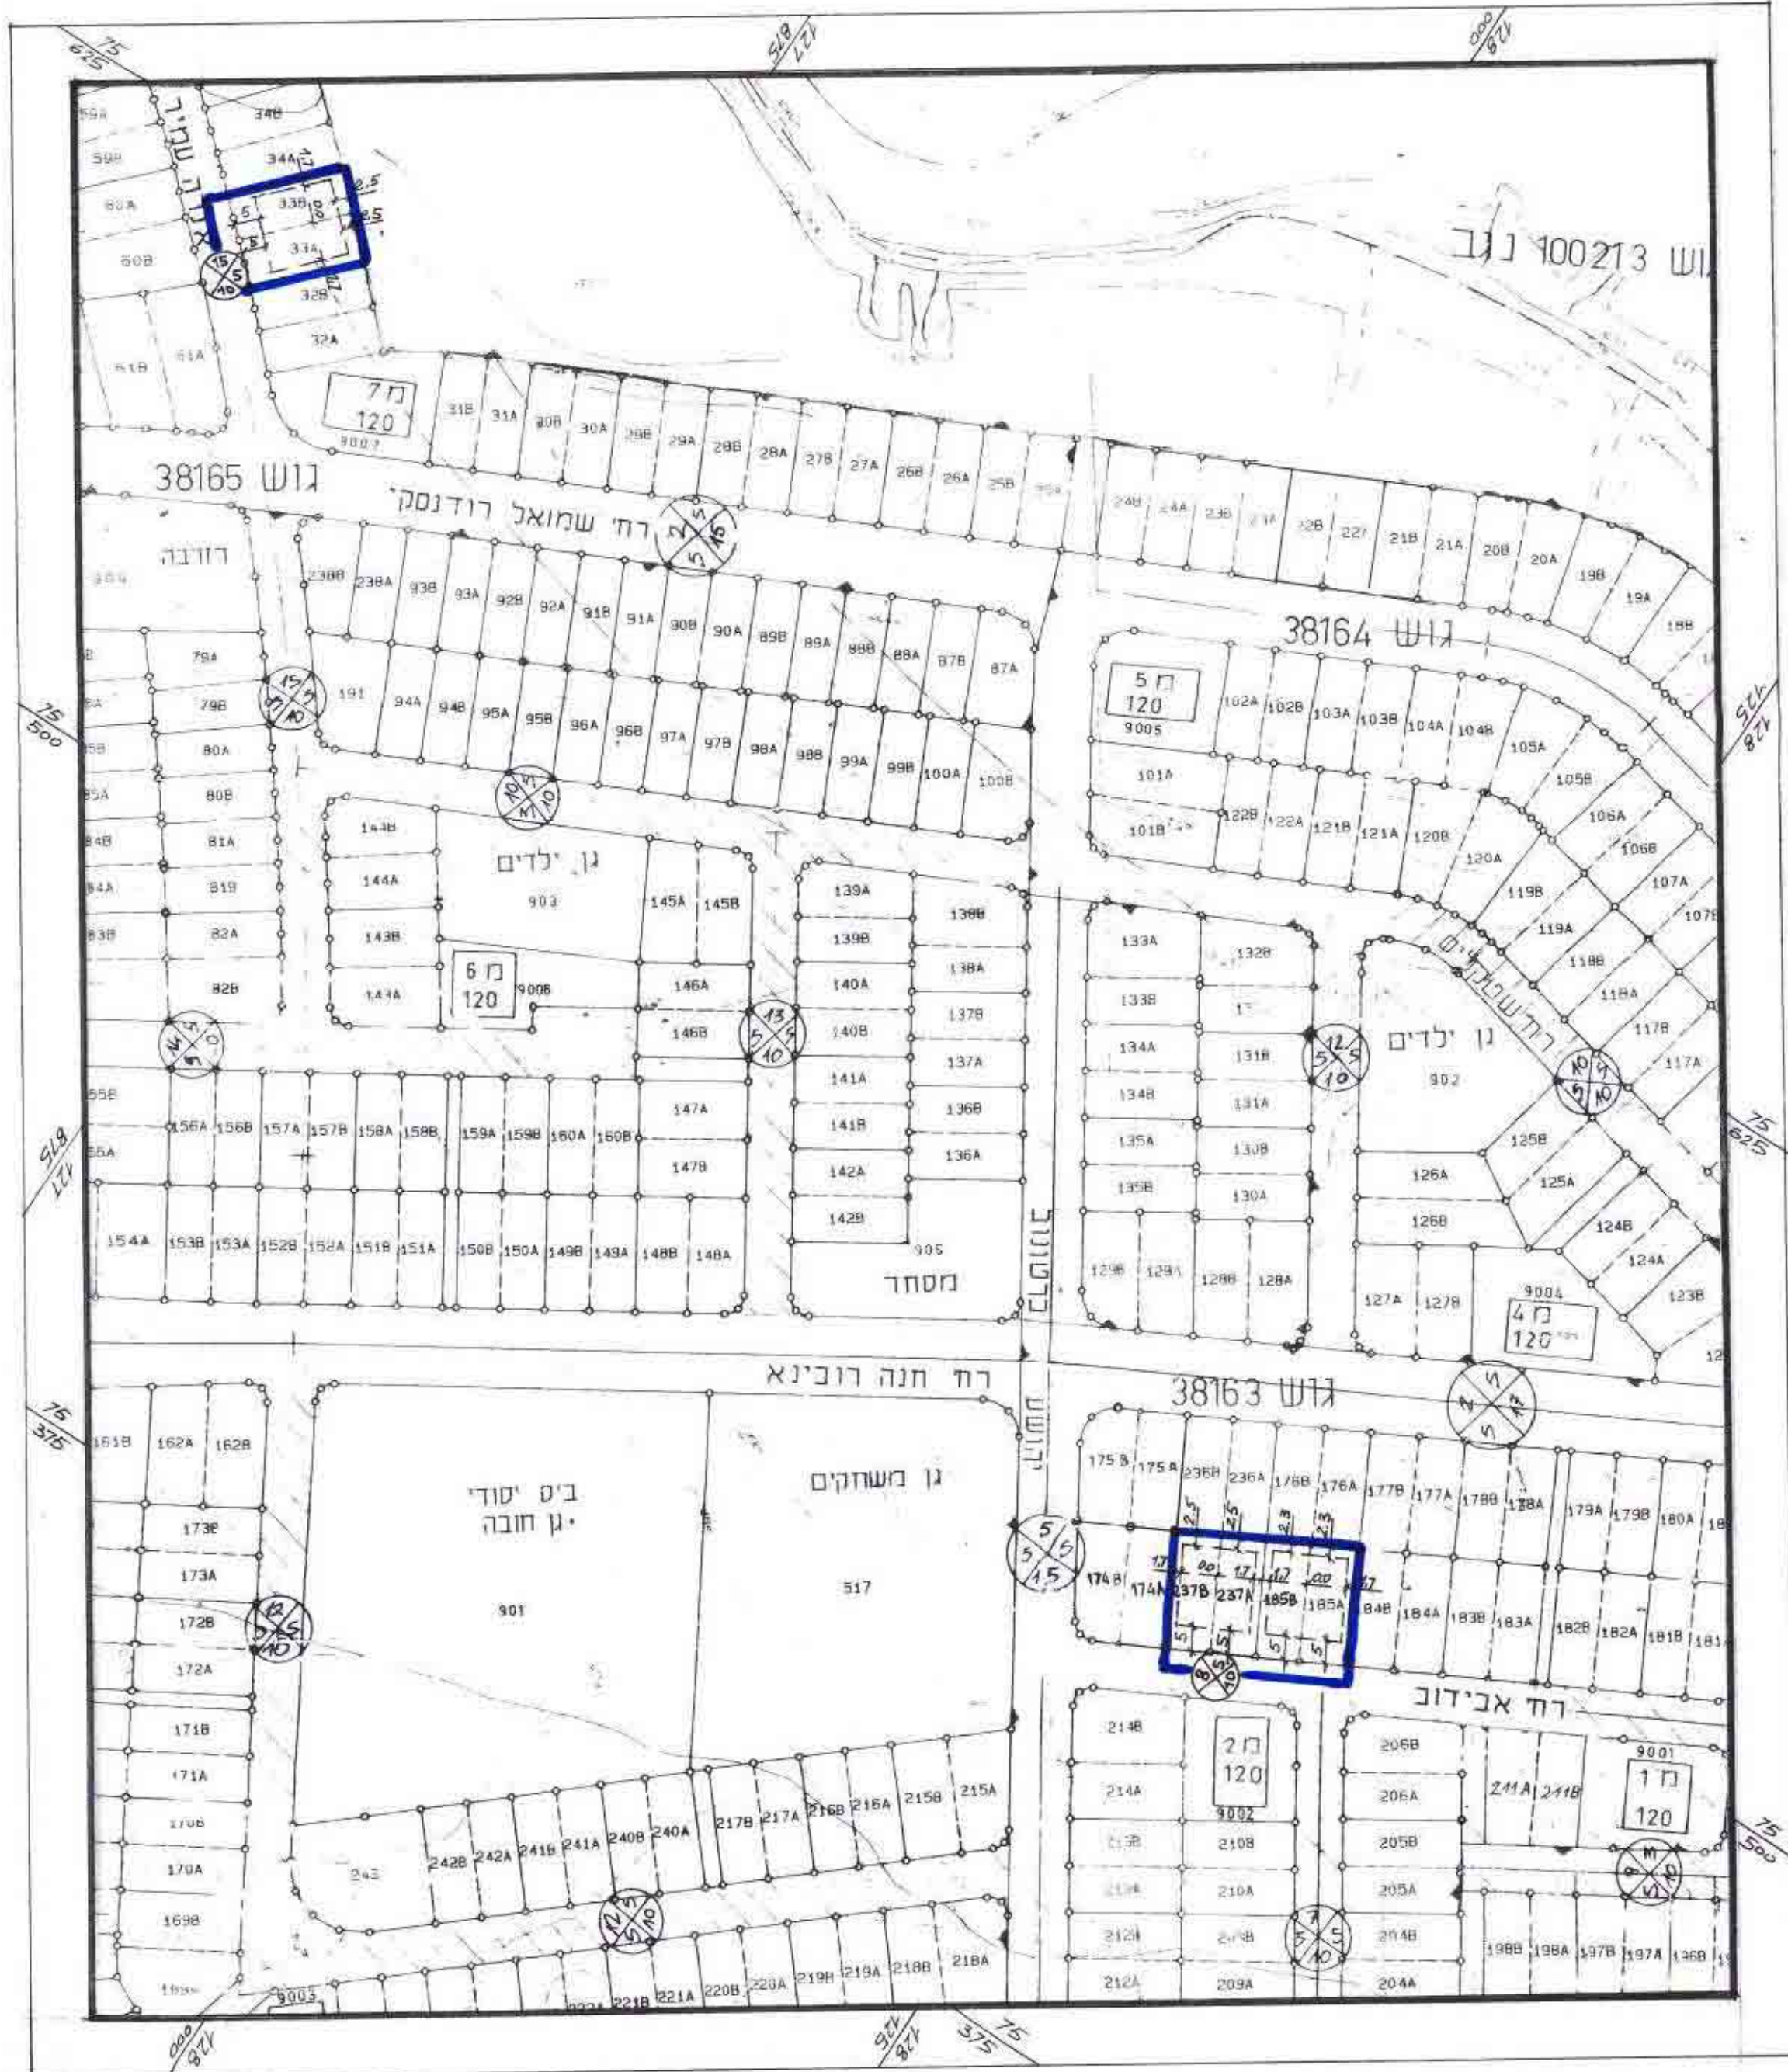

מצב מוצע קני"מ 1:1250