


מצב מוצע 1:250

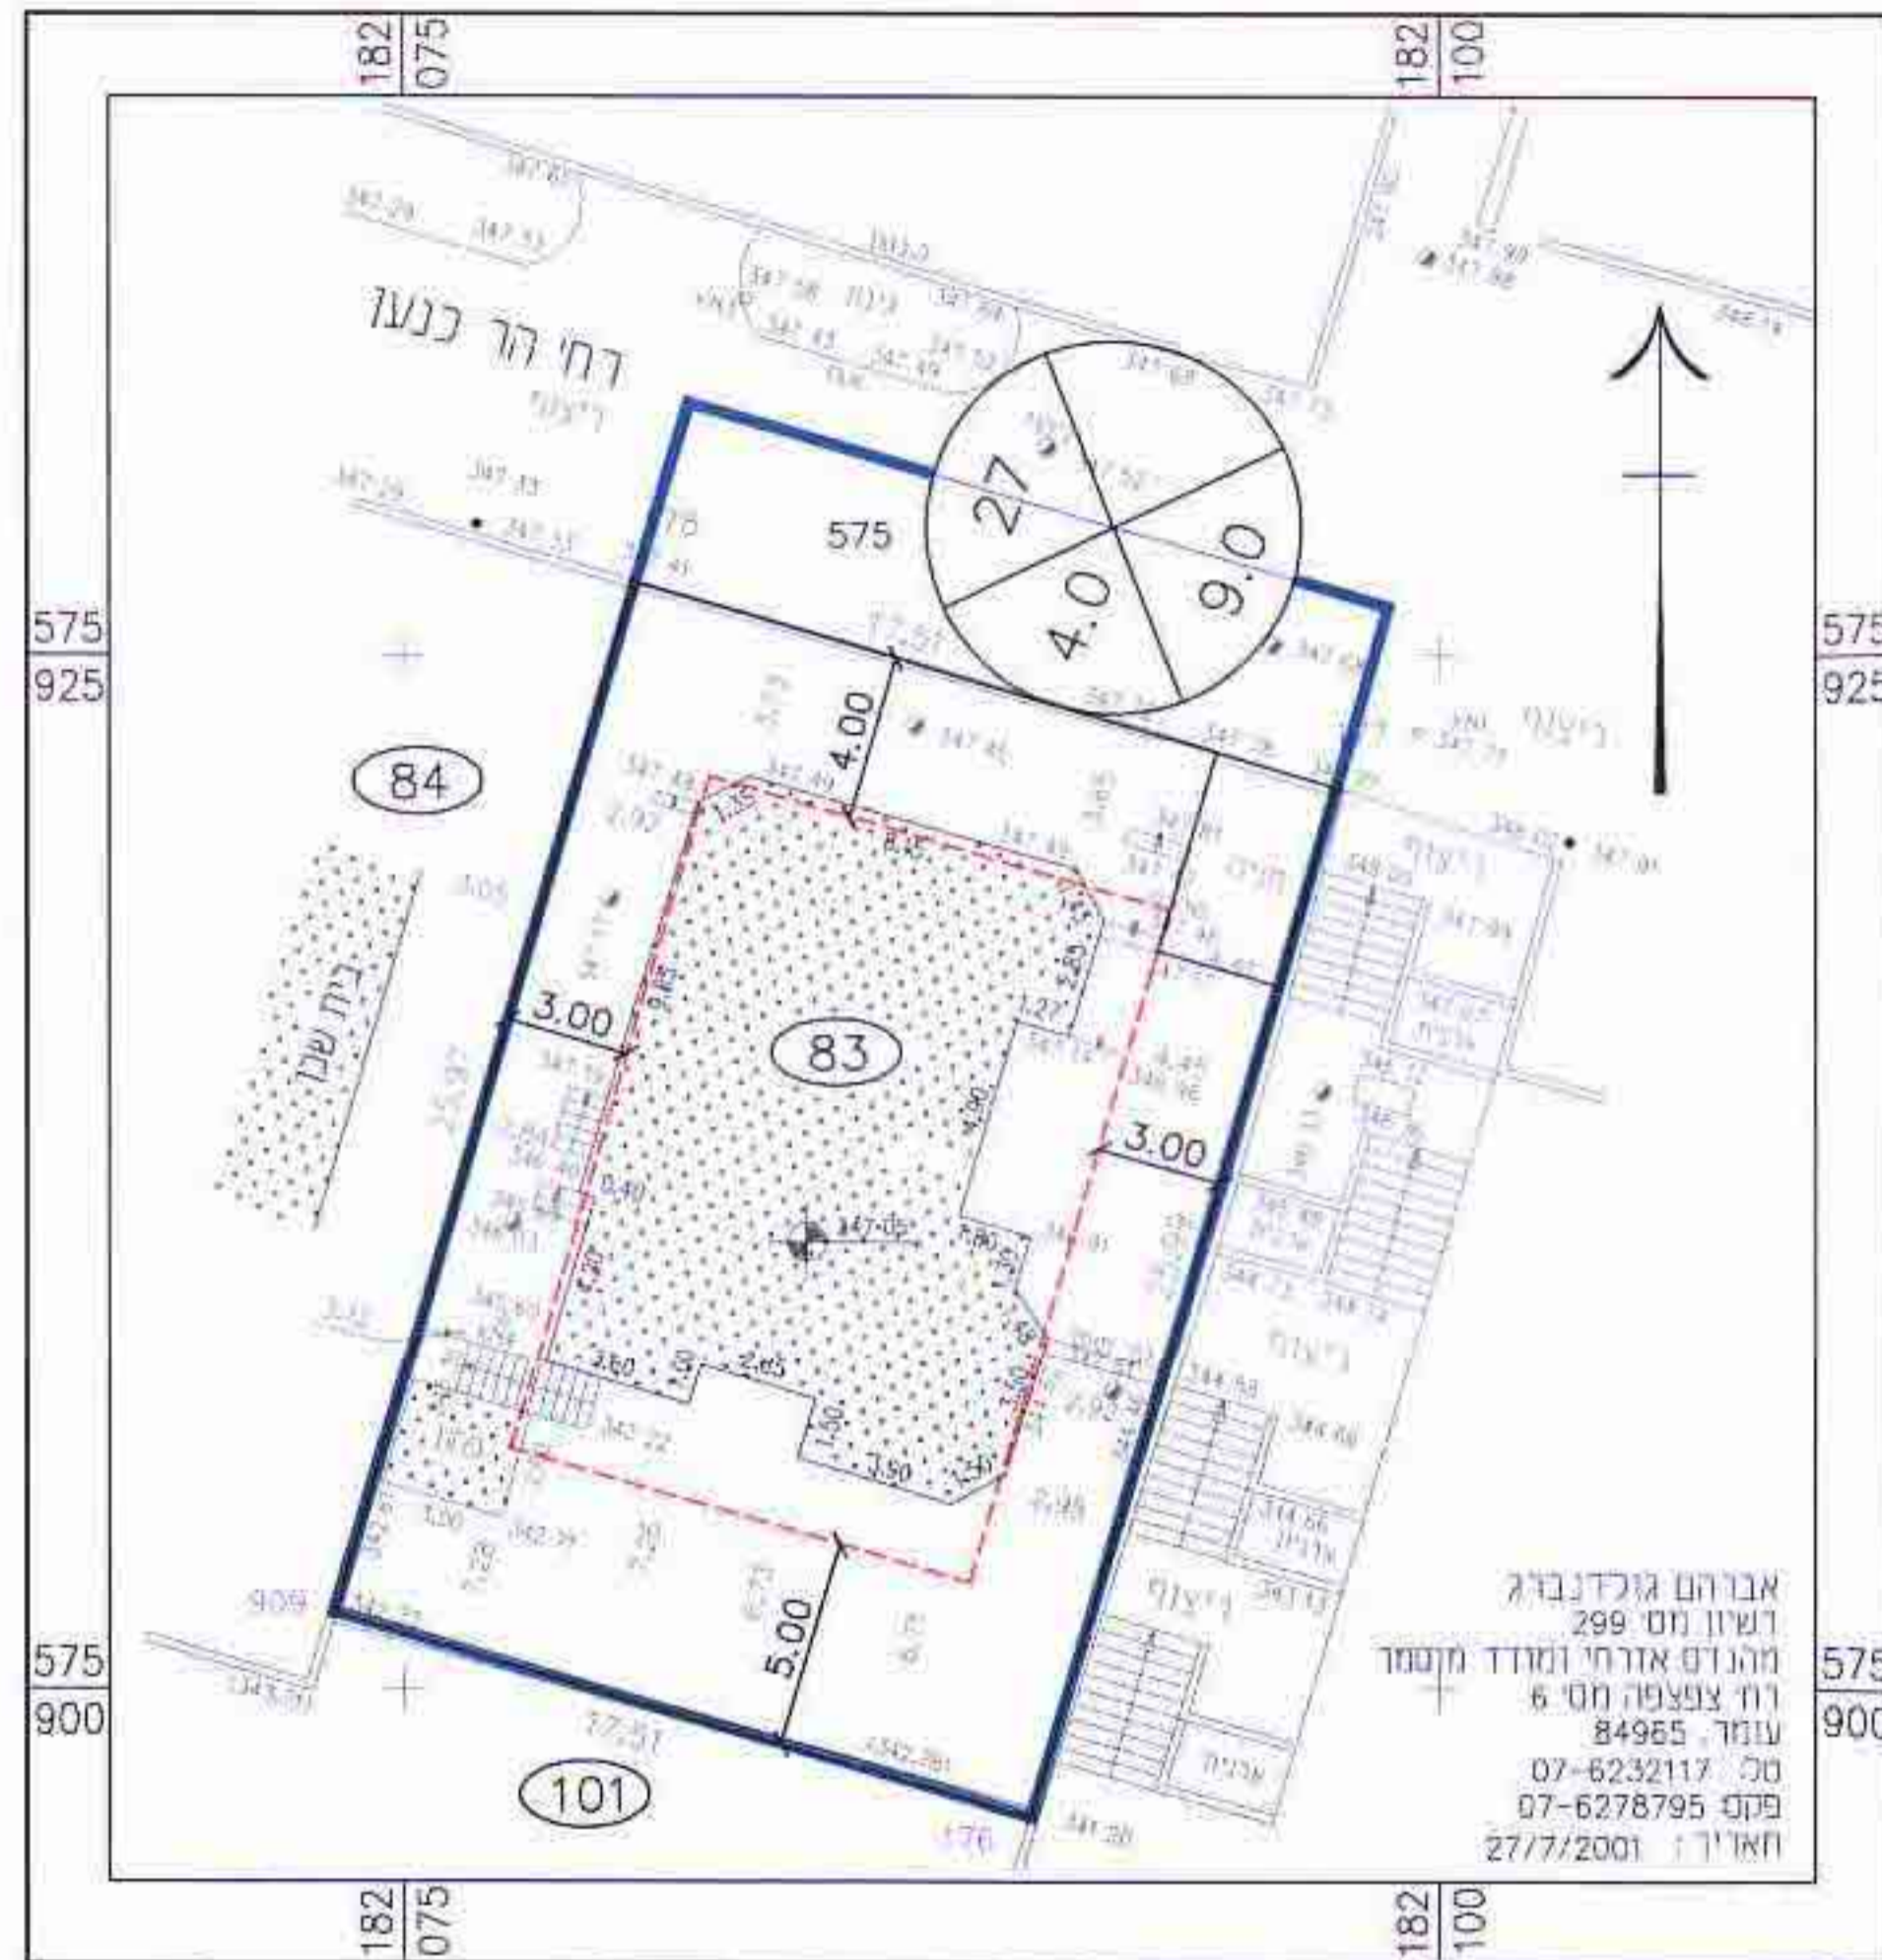

מצב קיים 1:250



תרשים סביבה 1:5000

מיקרא:

- גבול התכנית
- אזור מגורים א'
- דרך משולבת

טבלת יעודי קרקע

מצב קיים ומוצע		יעוד קרקע
%	דונם	
85.21	0.455	אזור מגורים א'
14.79	0.079	דרך
100.0	0.534	סה"כ

חתימת מודד מוסמך
 חתום: אברהם גולדנברג
 תאריך: 9/1/04

מרחב תכנון מקומי באר-שבע
 תכנית מפורטת מס' 6/184/03/5
 שינוי לתכנית מפורטת
 מס' 184/03/5 א'

לשכת התכנון הכחולית
 מסודר הפניה: טהו הרורס
 15.03.2004

מחזור: הדרום
 נפה: באר-שבע
 מקום: באר-שבע, שכ' רמות, רח' הר כנען 30
 גוש: כתף באר-שבע 6
 חלקה: 1 (חלקה)
 שטח תכנית: 0.534 דונם
 קני"מ: 15000, 1250
 תאריך: 13.11.01
 עידכון: 23.09.03

מגיש התכנית: דוד מורד
 בעל הקרקע: רח' הר כנען 30, ב"ש
 עורך התכנית: מנהל מקרקעי ישראל
 רח' בן צבי 1, באר שבע
 אדריכלית - נטליה ליפובצקי
 רח' חטיבה שמונה 17/9, ב"ש
 טל: 054-474557, 08-6104872

חתימות:

ליפובצקי נטליה
 אדריכלית
 ת.ד. 104717
 חתימת עורך התכנית

חתימת בעל הקרקע

חתימת מגיש התכנית

מיקרא:

- גבול התכנית
- מס. דרך
- קו בנין
- רוחב דרך
- מס' מגרש
- מכנה קיים
- קו-כנין

גאודז-ניהול ומידע מקרקעין ונכסים בע"מ
 אימות אישור
 אושרה לתוקף ע"י ועדה
 שם: 60
 חתימה:

הודעה על אישור תכנית מס' 6/184/03/5
 כורסינת בילקוש, הסוסומים מס. 5259
 תאריך: 15/1/04