

טבלת שטחים ויעודי קרקע

יעוד	מצב קיים		מצב מוצע	
	מס' מגרש	שטח בדי' %	מס' מגרש	שטח בדי' %
אזור תעשייה	17	17.714	18	32.083
אזור משולב מזעירה ומסחר	18	49.797	17	17.611
שציפי	16	2.3	16	2.3
דרך	10,11	8.25	10,11,14	13.67
סריח	-	60.35	-	60.35
סה"כ	-	100	-	100

הערה: הרפרש במדידות נובע ממדידה ממוחשבת




מצב קיים קנ"מ 1:1250



מצב מוצע קנ"מ 1:1250

תרשים סביבה קנ"מ 1:10,000

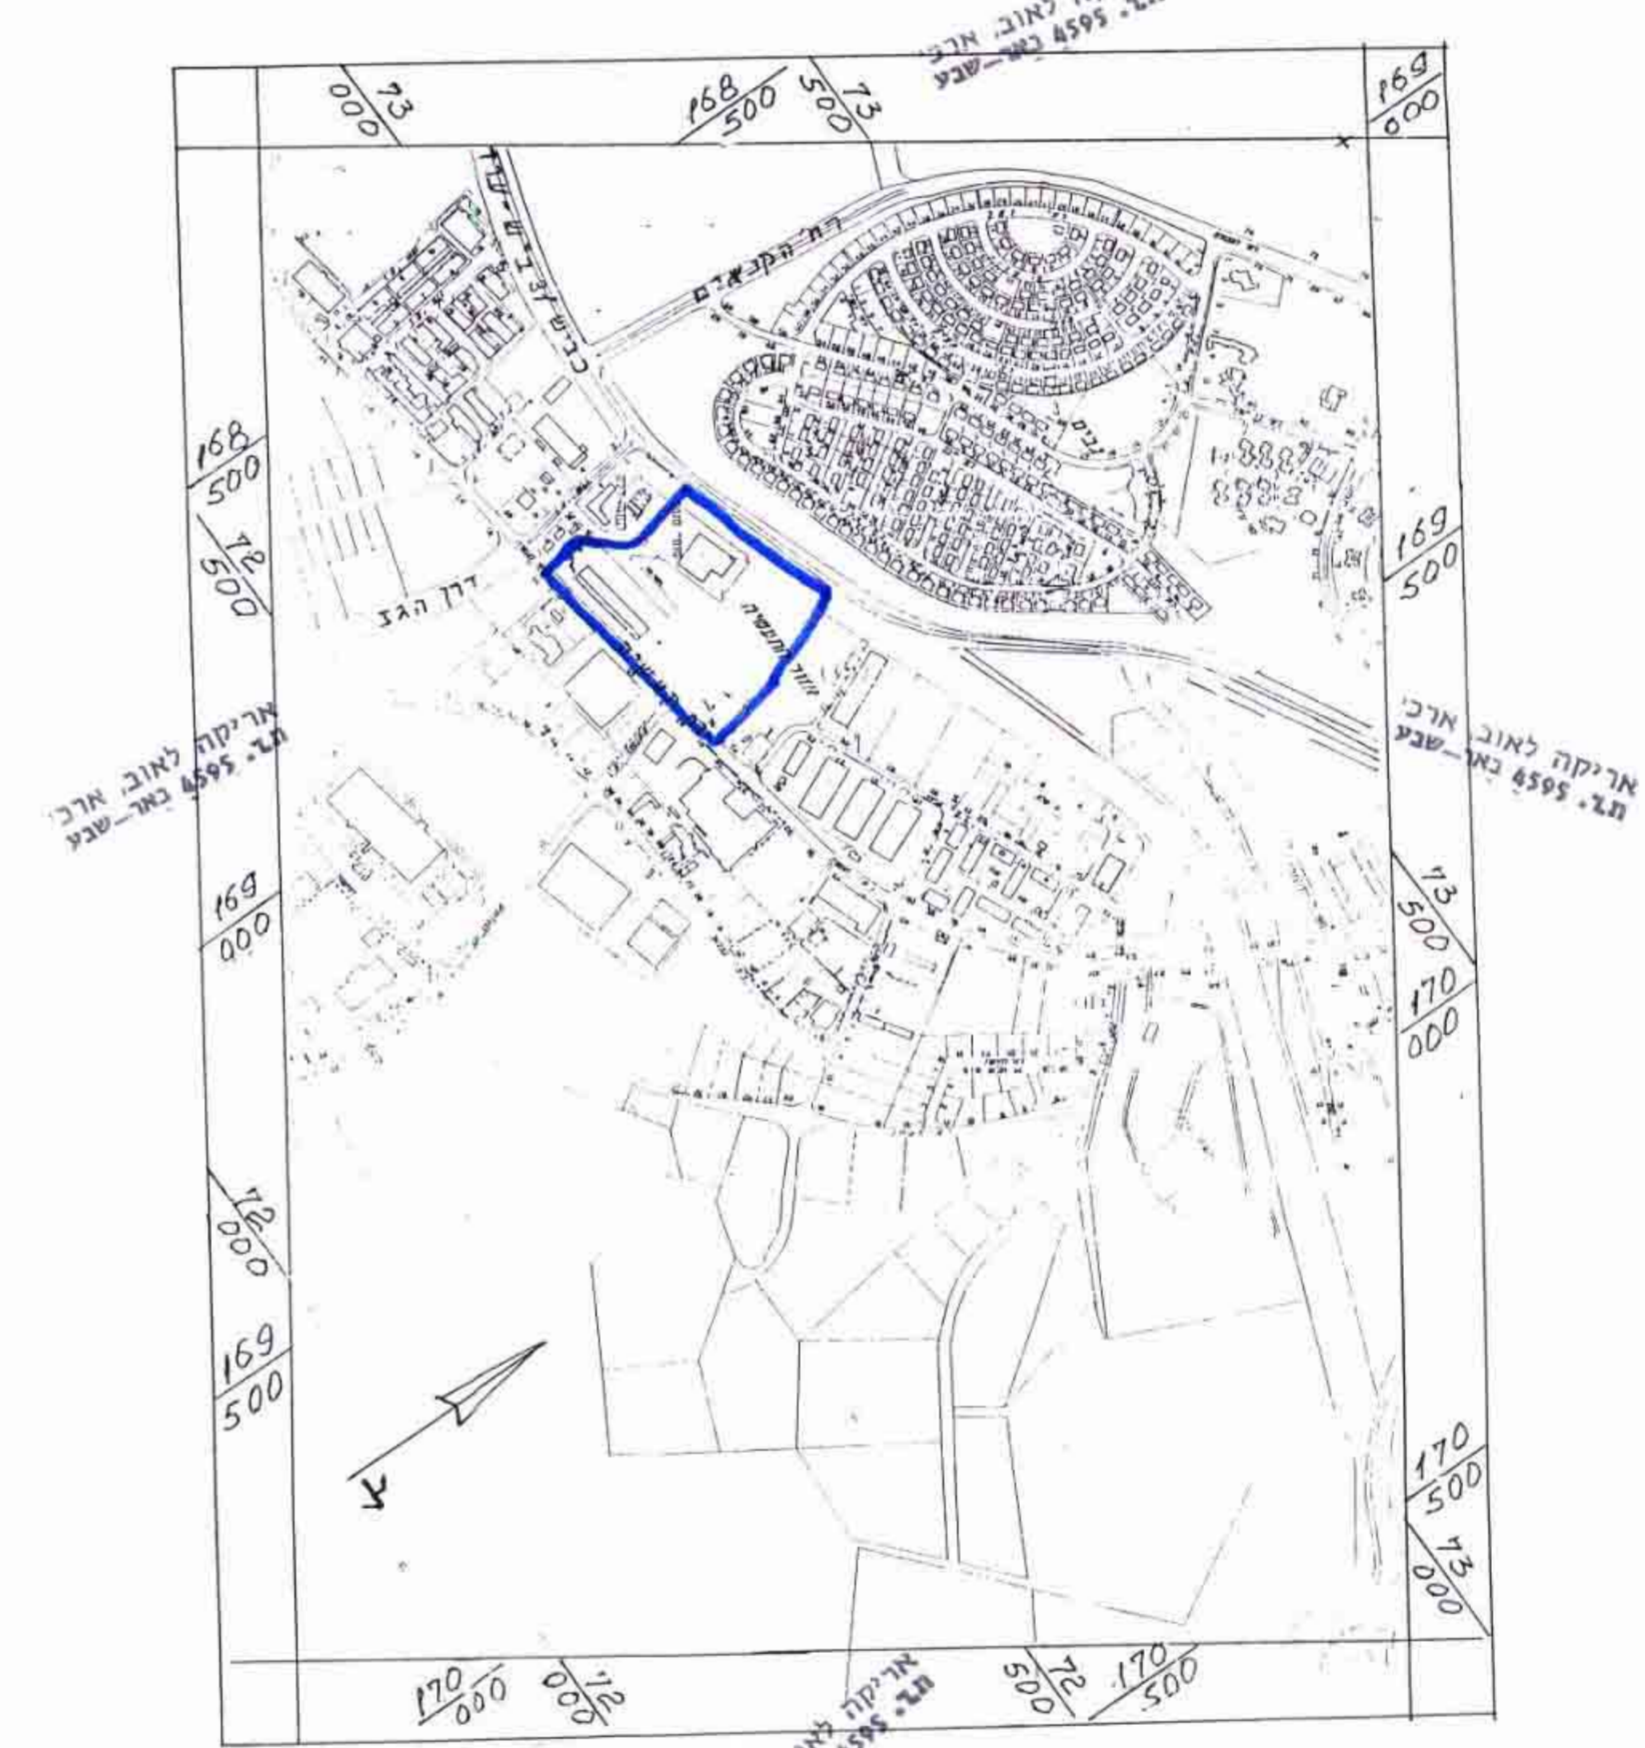

מקרא

- גבול התכנית
- שטח ציבורי פתוח
- אזור תעשייה
- אזור משולב מלאכה, תעשייה זעירה ומסחר
- מבנה קיים
- מבנה להריסה
- דרך קיימת
- דרך מוצעת
- קו בנין
- מס' מגרש
- מס' חלקה
- מס' דרך
- קו בנין
- רוחב דרך

א"י מאשר בזה כי תכנית זו היא התחלת כניסה של יזמים פרטיים
 שנוצרה ביום 18 בנובמבר 2000. וכי הוא מאשר בדין
 את מעמד הנוכחות של המוסדות הממונים בה בענין הפעולה לעיל.
 א"י מאשר בזה כי ערכים אלה רשומים לפי חוק המידע
 (מדידות מ"מ) - התשנ"ח - 1998, וכי הוא לא יאשר לשם רישום.
 תאריך גמר רבנות התכנית: 20.08.01
 מסומן: באי שני
 מונ"מ מ"מ רבאל 92-א-אמצע 412
 שם המודד ושמו: מספר רש"ו חתימה



רעיות:
 1. הרבנות מנסה על סמך גיש רישום מס 38204
 2. נכחית שטח מסומן רחב מס' 18
 3. הרבנות מנסה על סמך גיש רישום מס 38204
 4. תכנית מדידה מס' 100252

מרחב תכנון מקומי - ערד
 תכנית מתאר מס' 29/101/02/24
 שינוי לתכנית מתאר מס' 21/101/02/24

מחוז נפה מקום גוש חלקה בעלי הקרקע מגיש התכנית עורך התכנית שטח התכנית ק.מ. תאריך

הדרום: אזור תעשייה
 באר-שבע, ערד, אזור תעשייה
 38204
 ח' מי ערד+קו-אופ
 ח' מי ערד+קו-אופ
 ארכ' אריקה לאוב
 דונם 60.35
 1:1250
 22.10.2002

חתימת המתכנן
 חתימת המגיש
 חתימת בעל הקרקע