





מצב מוצע קני"מ 1:250

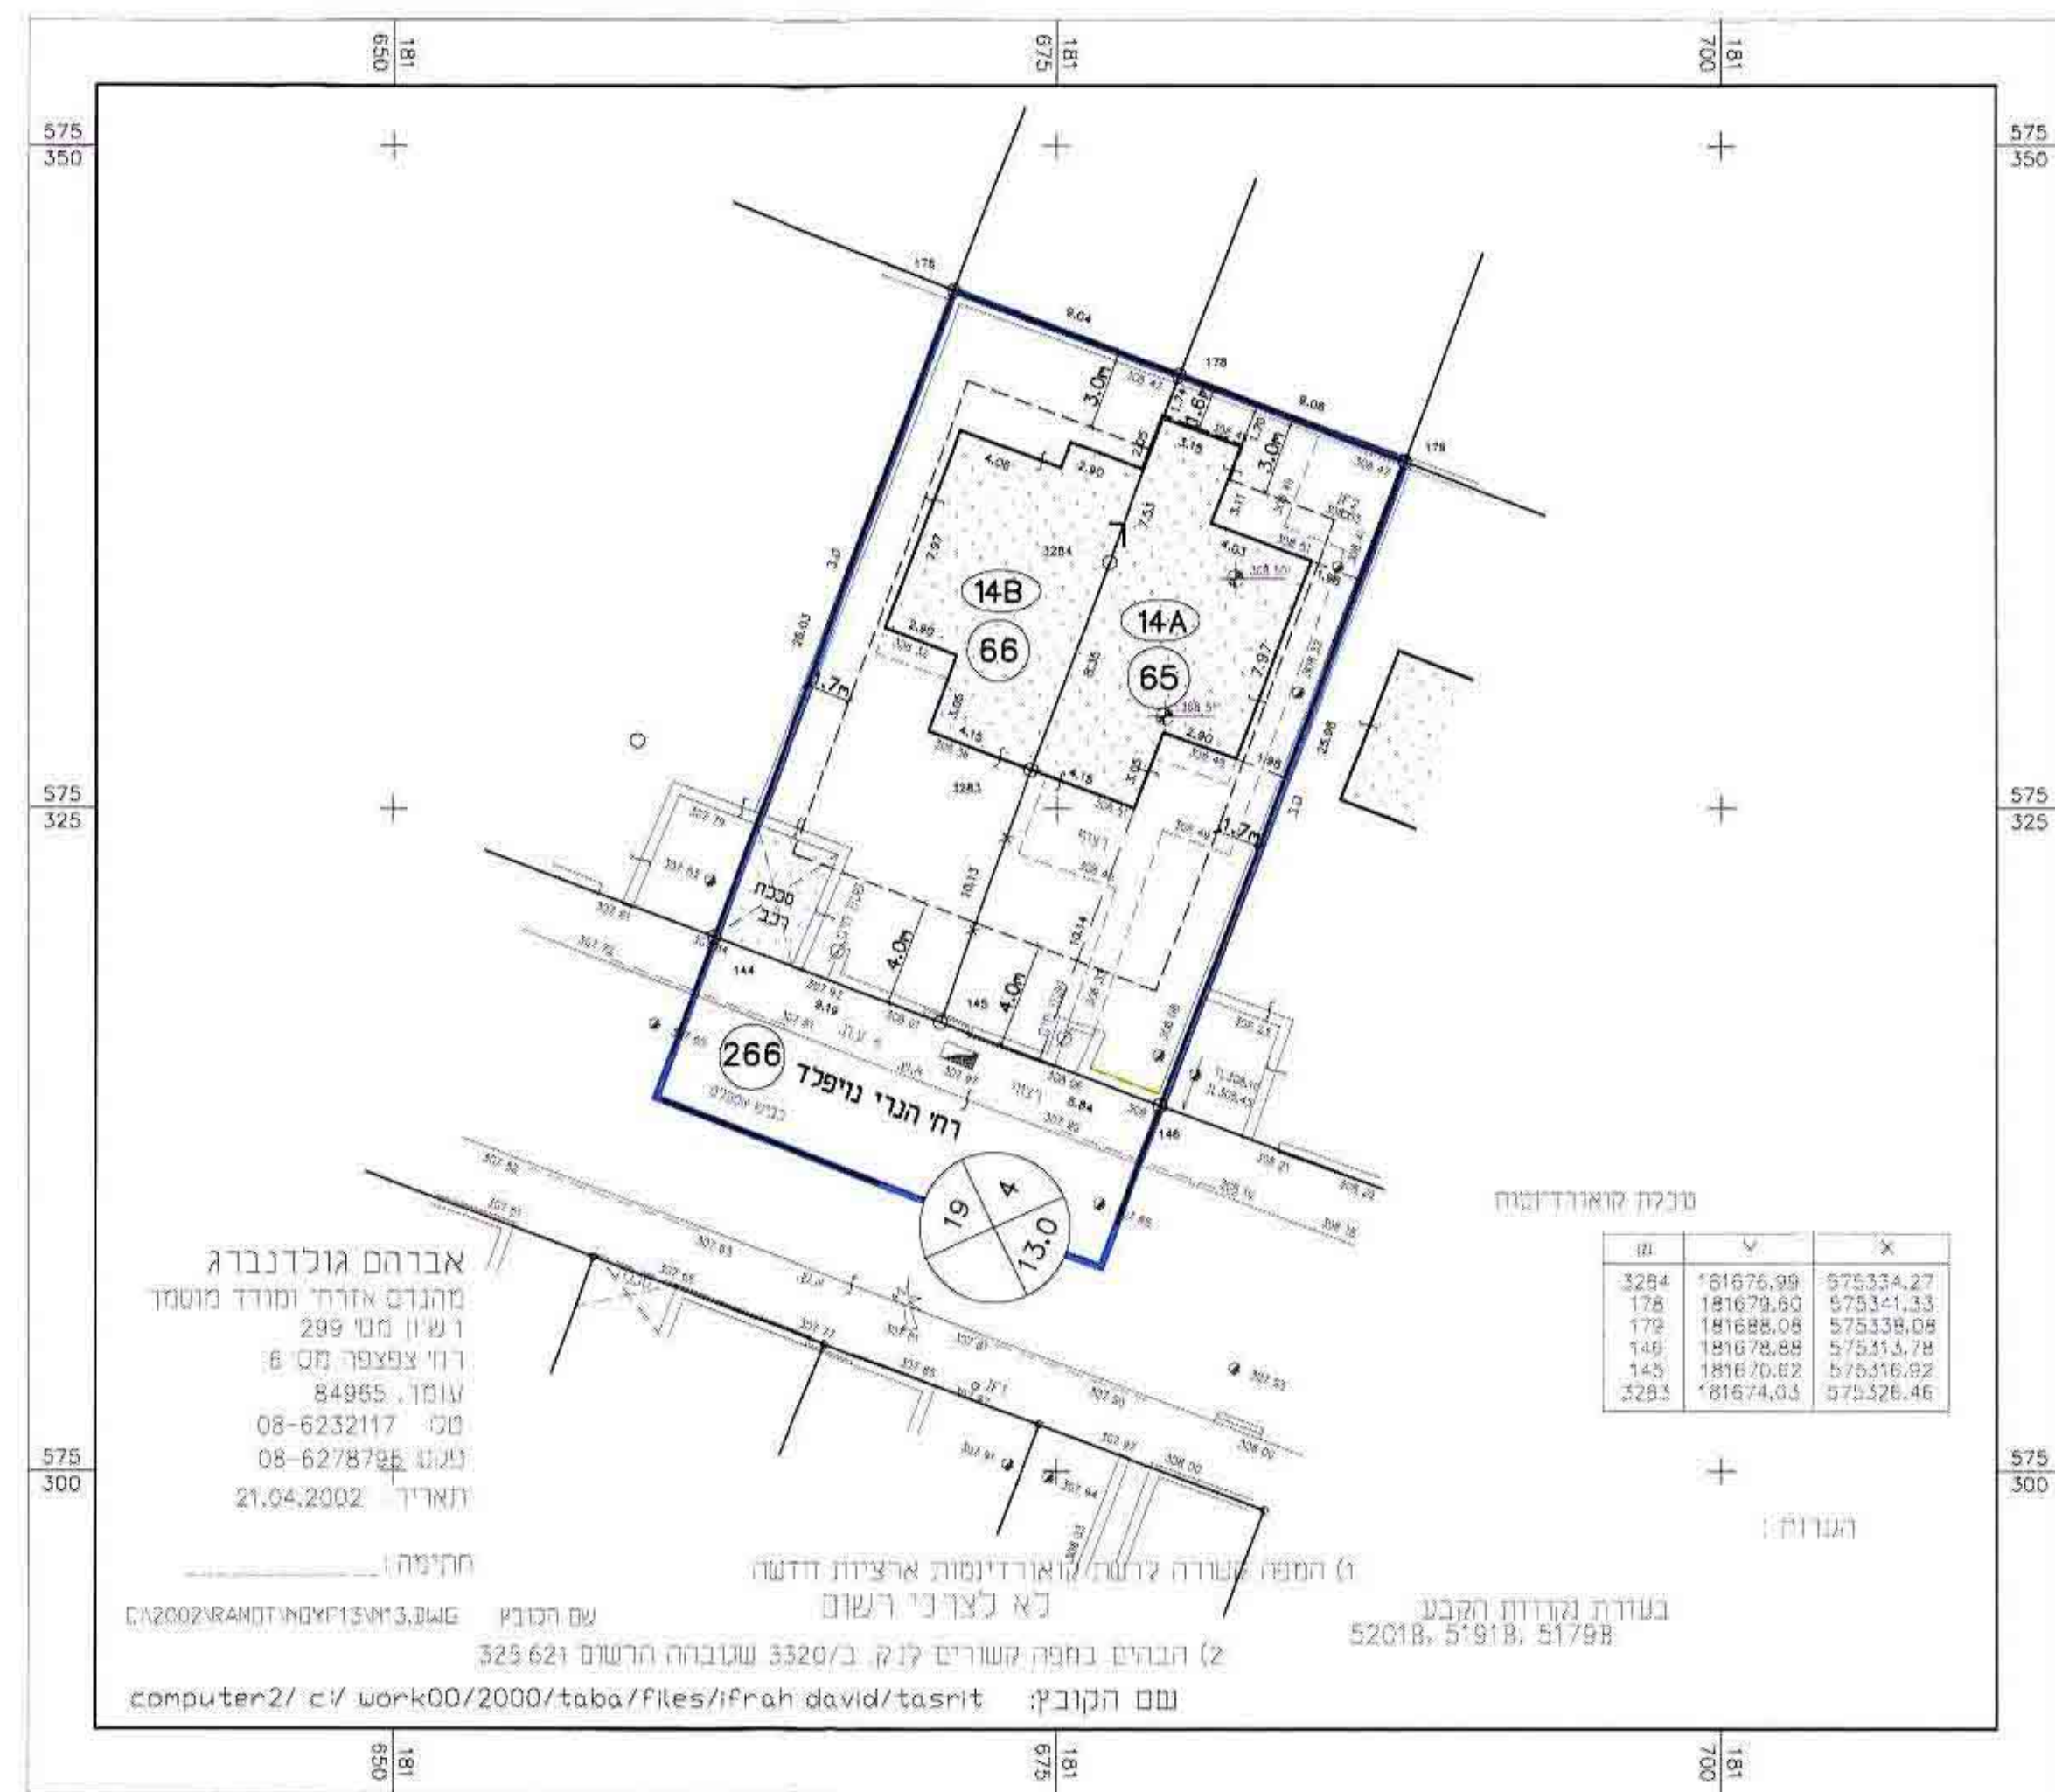

מצב קיים קני"מ 1:250

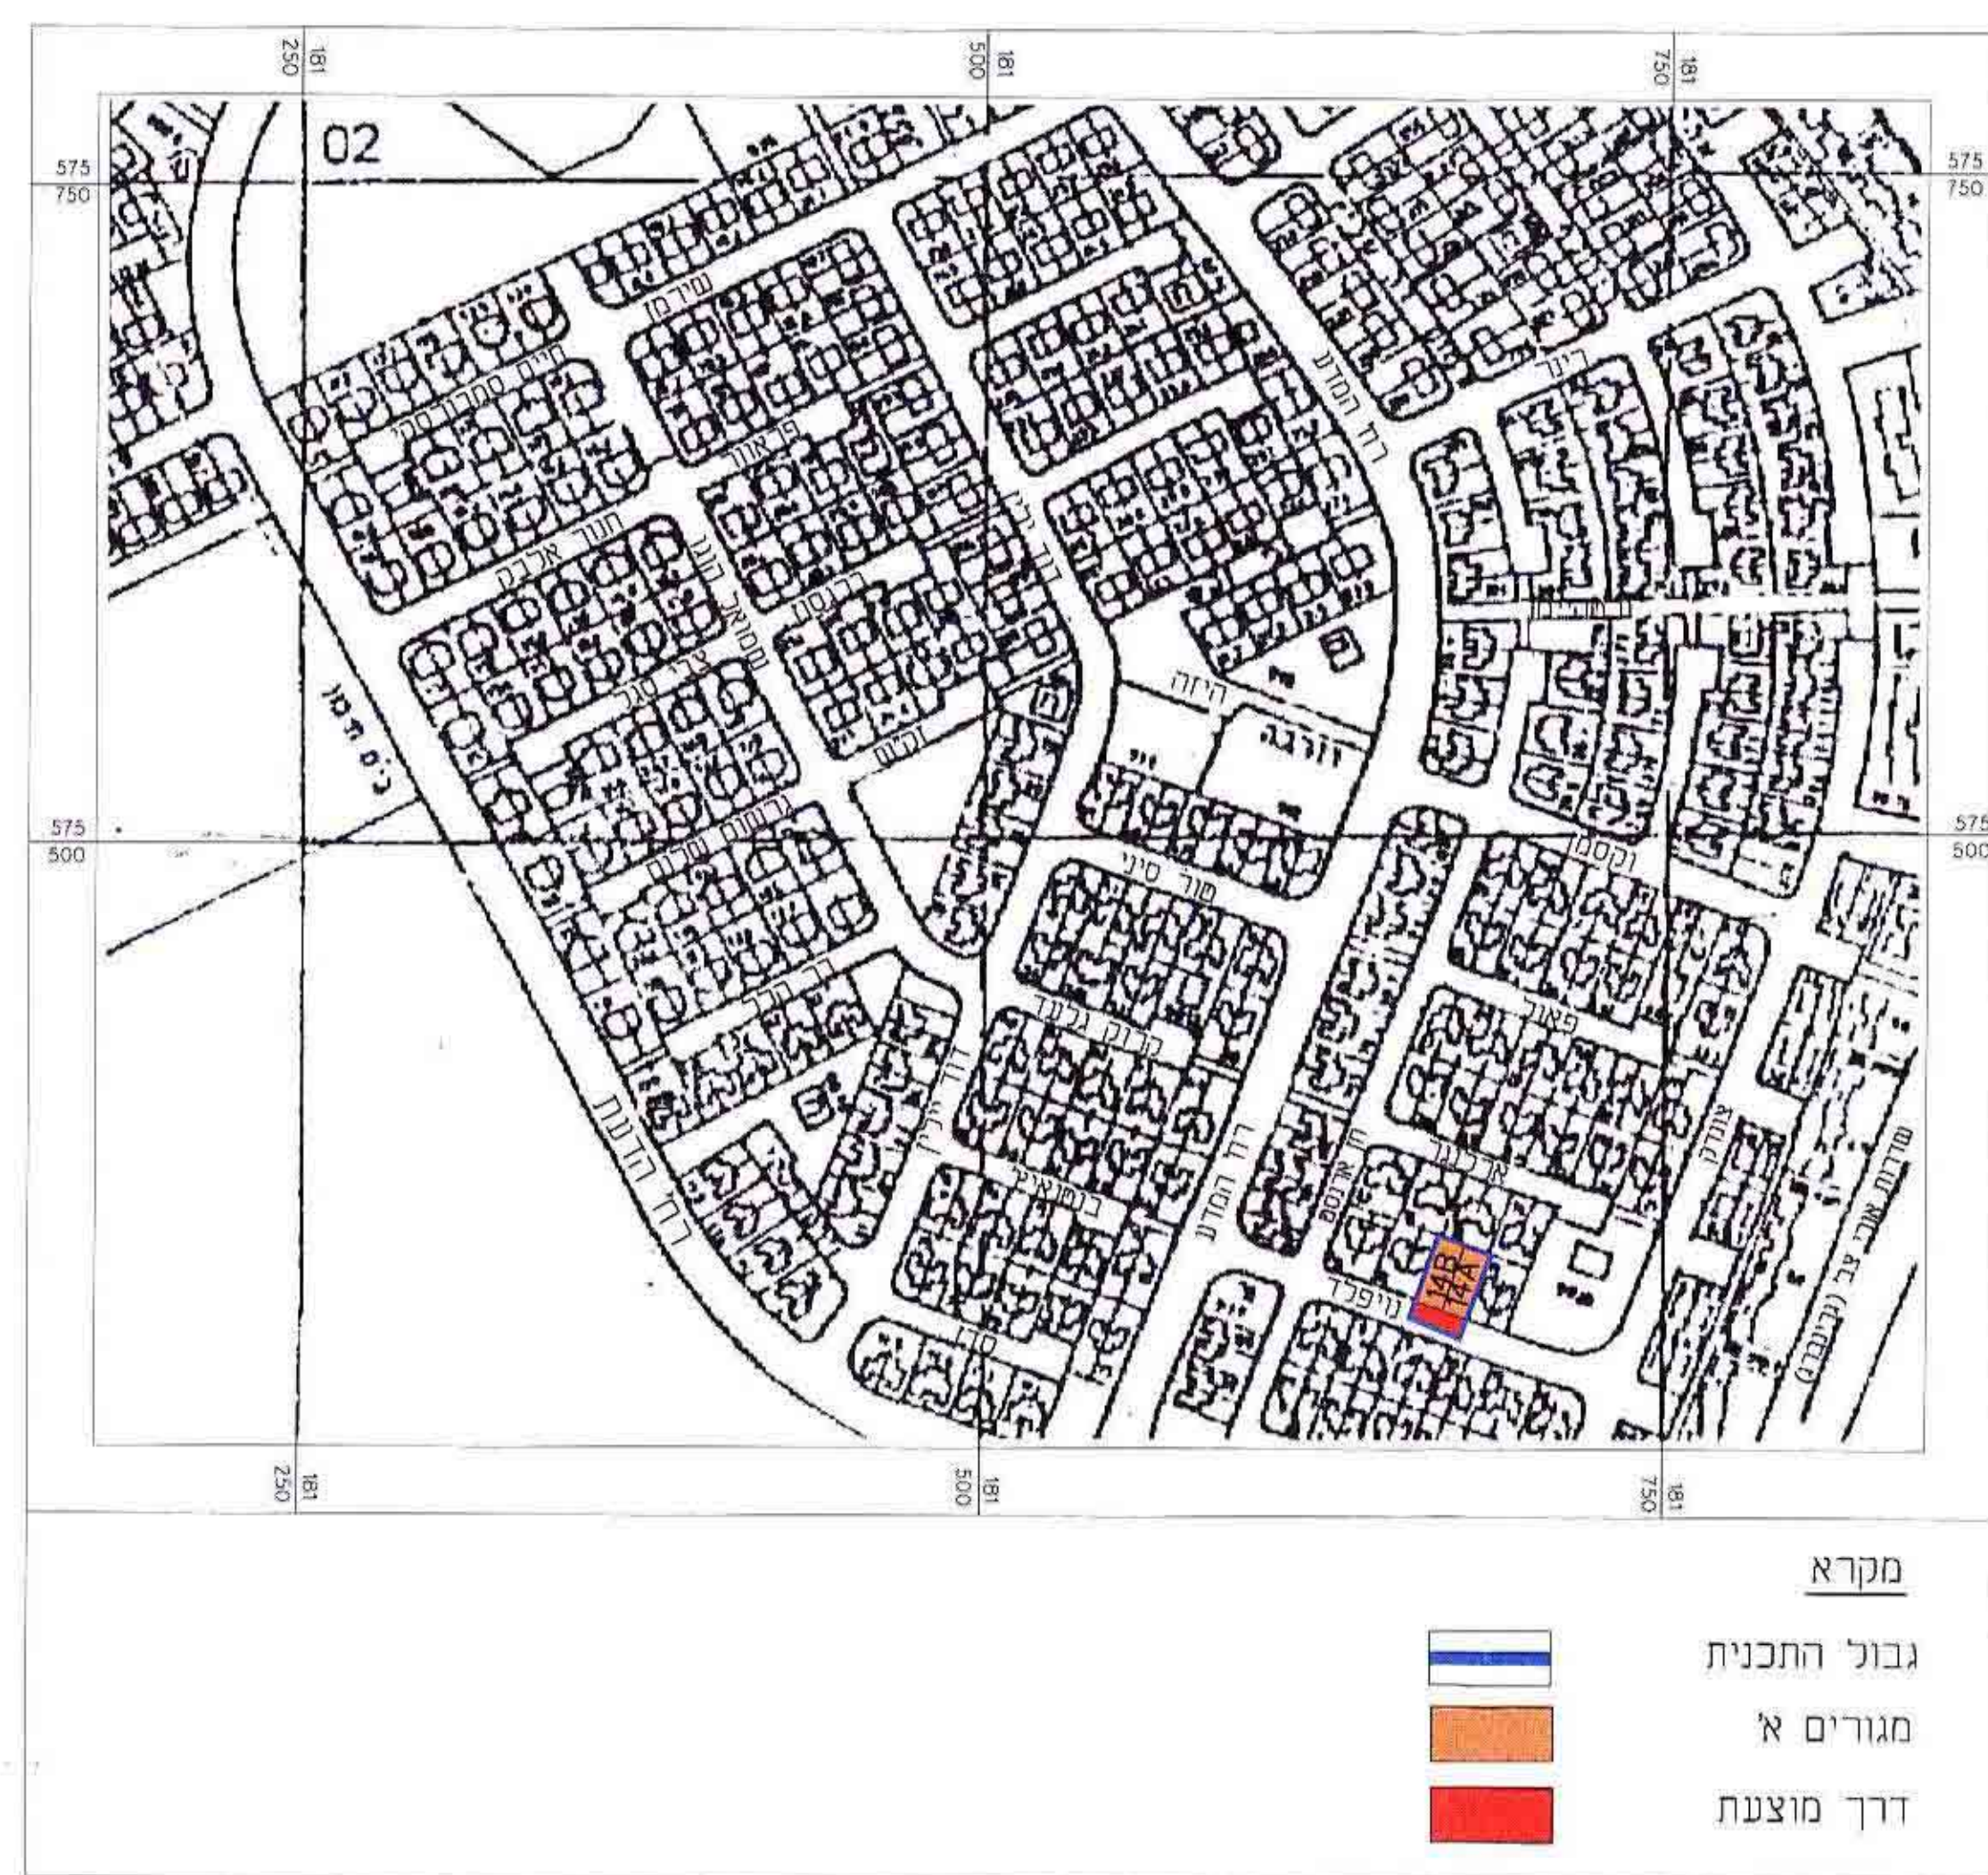

תרשים סביבה קני"מ 1:2500

מרחב תכנון מקומי באר שבע
תכנית מפורטת מס' 24/203/03/5
שינוי לתכניות מפורטות מס' 12/203/03/5 - 21/203/03/5

מחוז: אברהם גולדנברג
נפה: מהנדס אהרן ומרדכי מוטמך
מקום: רח' הנרי נויפלד 13, שכל רמות, באר-שבע.
גוש: 38161
חלקה: 65, 66, 266 (חלק).
שטח התכנית: 586 מ"ר
המגנים: דוד יפרת, רח' הנרי נויפלד 13, שכל רמות, באר-שבע.
בעל הקרקע: מ.מ.י. ואחרים.
עורך התכנית: אדרי' רבינוביץ' ויקסבור, רח' עבדת 12, ב"ע. רשיון מס' 26019.
תאריך: מאי 2002
שם: יוני 2003
נובמבר 2003
מאי 2004

נאדע-ניחול ופוע מקרקעין ונכסים בע"מ
אימות אושר
אשרה לתוקף ע"י ועדה
שם: חתימה

רבינוביץ' ויקסבור
רח' עבדת 12 באר שבע
טלפקס: 08-6433048
פלאפון: 052-765195

חתימת המגיש
חתימת בעל הקרקע
חתימת עורך התכנית
חתימת מודד מוטמך

מקרא
גבול התכנית
קו בניין
מבנה קיים
מספר חלקה
מספר מגרש
מספר סיפוס
גדר להריסה
מספר הדרך
קו בניין
רוחב הדרך

היעוד	מס מגרש	שטח (מ"ר)	%
מגורים א'	14A	234	40
	14B	234	40
דרך מוצעת		118	20
סול"כ		586	100