



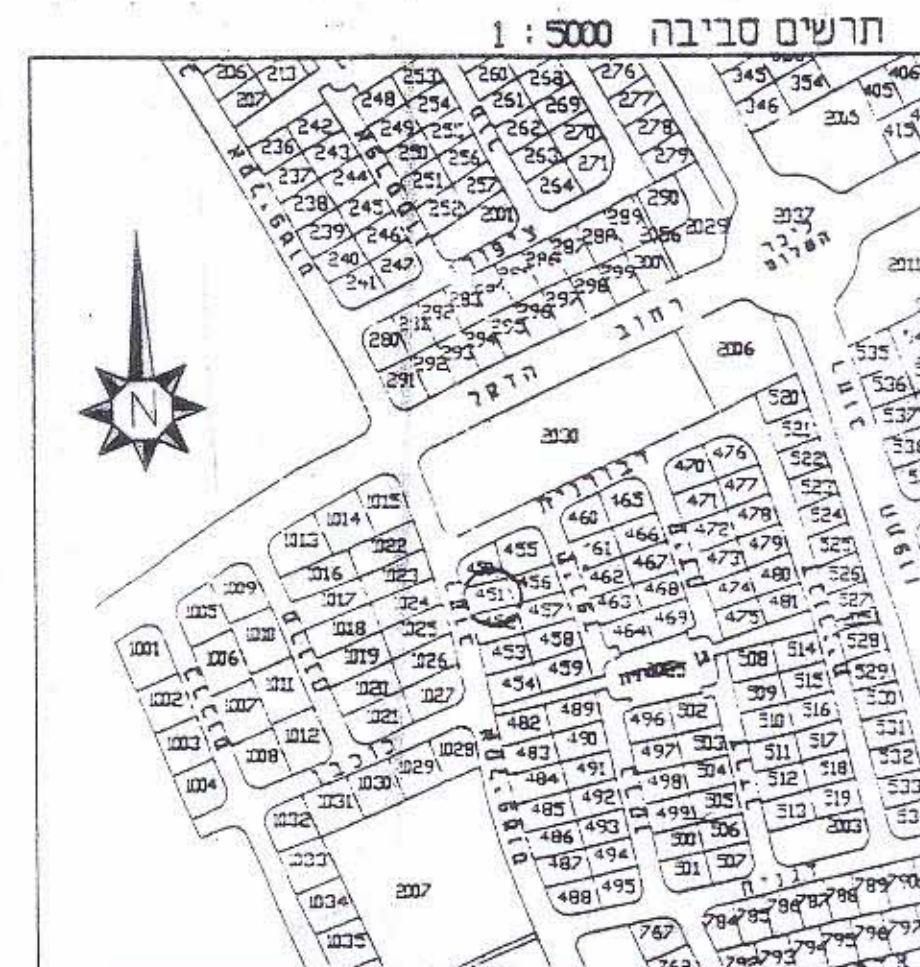


טבלת קורדינאטות

מס' נקודה	X	Y
1474	136122.34	75691.58
1473	136092.44	75683.84
1478	136086.62	75703.00
1477	136116.54	75710.71

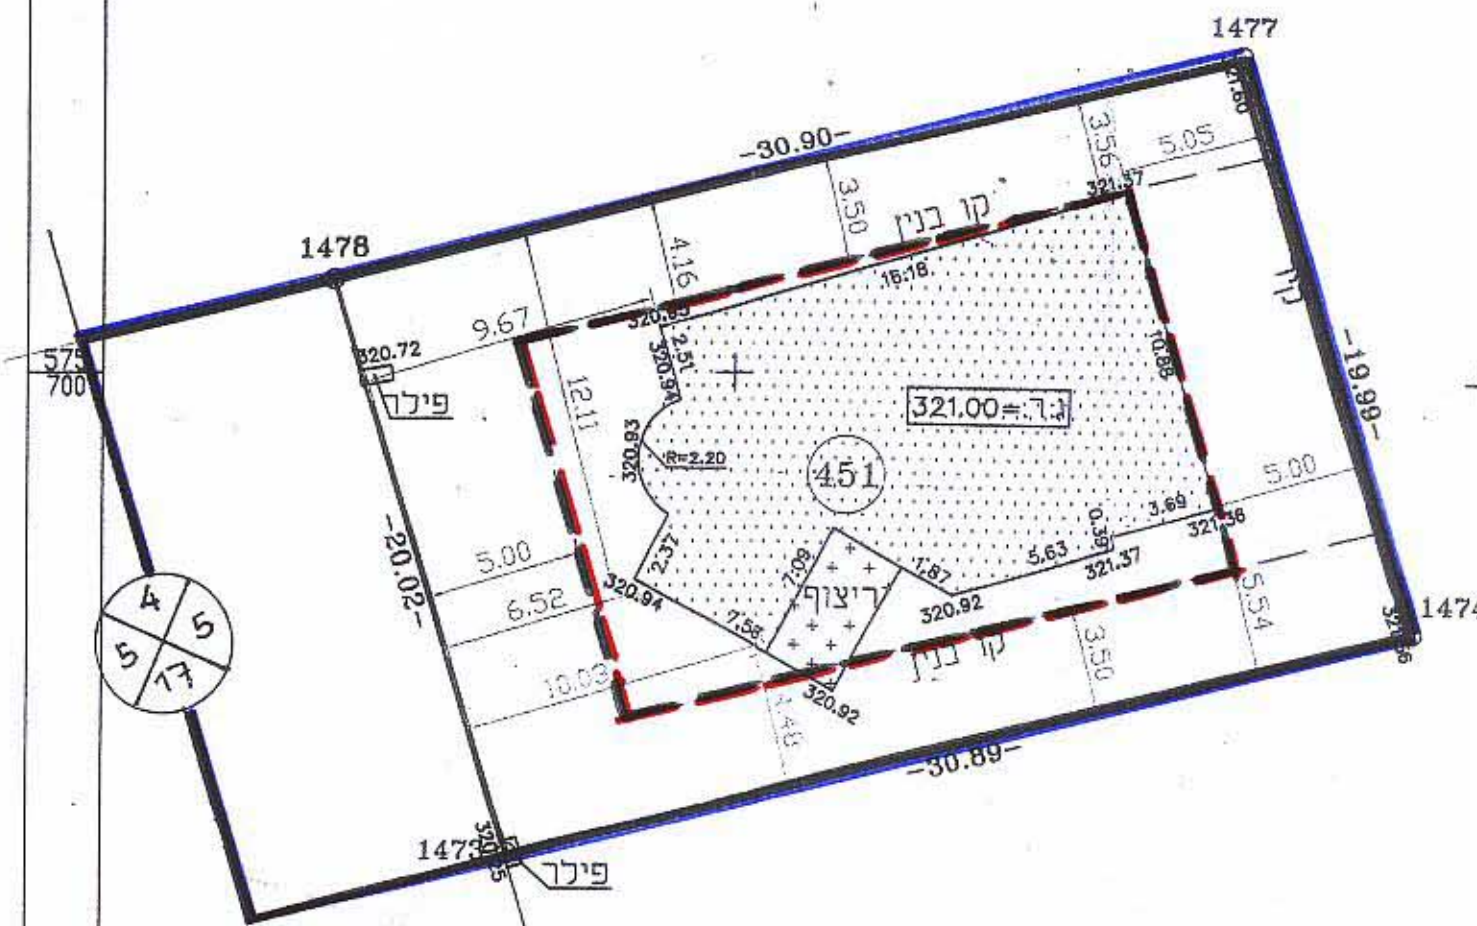

מצב מוצע

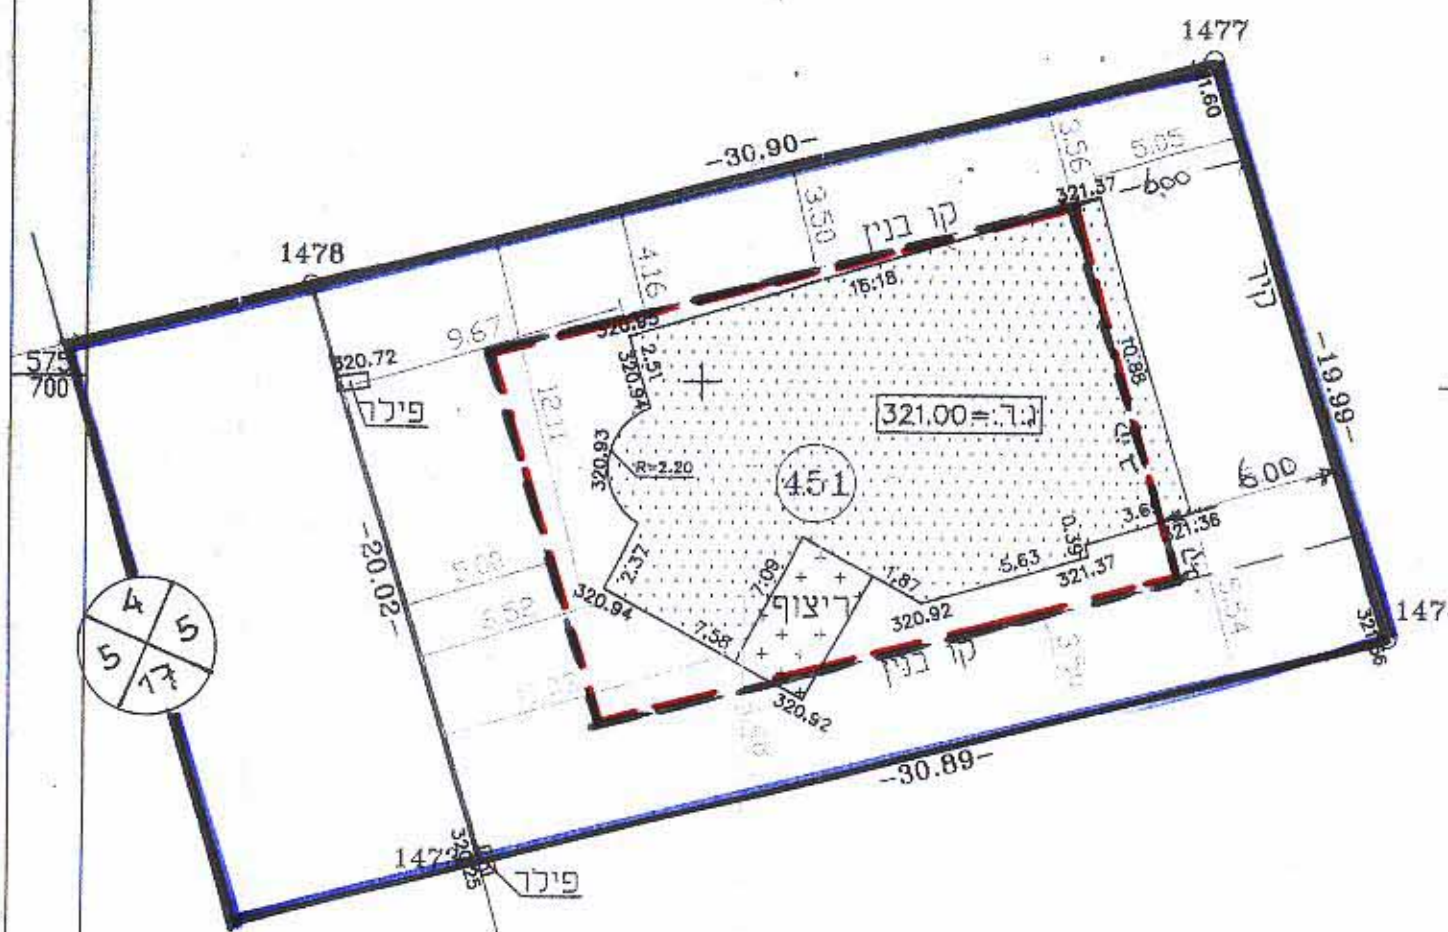

מצב קיים

מס'	מחוז העדכון	תפוצה	תאריך

מחוז	הדרום
נפה	באר-שבע
מקום	עומר
מגרש	451
שטח	617.5 מ"ר
ממסרת המיפוי	מצב קיים
חוכן עבור	גורלי

לא לצדכי רישום.

הערות:

1. המדינה קשורה לרשת הארצית בקודינות.
2. אין לקחת מידות ישירות מהמפת.
3. הנתח המקורי של המפה נמצא במשרד

א.א. אזור ואין לבצע שינויים במפה כלא
אישור חברת א.א. אזור בע"מ



אורז-ניחול ומידע מקרקעין ונכסים בע"מ
אימות אישור
אפשרה לתוקף ע"י ועדה

שם _____
חתימה _____

מחוז הדרום

מרחב תכנון מקומי עומד

תכנית מפורטת מס' 14 /מק/ 1021
שינוי לתכנית מס' 14/במ/148

הדרום
באר שבע
עומר - דת' האקליפסוס 121
38579
47
451
617 מ"ר
1 : 250
מנהל מקרקעי ישראל
גורלי שרה
אריקה לאוב אדריכלים בע"מ.

1.6.04 : ת
:מ
תכנית

קו בנין

□

מס' דרך —



11111111

חתימות ואישורים:

עורך התכנית :

ל: הקרקע:

[illegible]

13/6/04