

מצב קיים ק.מ. 1:250

גאודזיה-ניחול ומדע מקרקעין ונדל"ם בע"מ
אומות אישור
אושרה לתוקף ע"י ועדה
שם
חתימה

ארז מדידות בע"מ
טל: 08-6239834 6282860
ת"ד 3124 חקוד 84131
באר - שבע חקוד 84224

מחוז הדרום
מרחב תכנון מקומי - דימונה
תכנית מפורטת מס' 68\102\03\25
שינוי לתכנית מפורטת מס' 41\102\03\25
תכנית איחוד מגרשים בהסכמת בעלים


לשכת התכנון והנדסה
מסדר הפנימי: 5311
02.05.2004
נתקבל

מחוז: הדרום
עיר: באר-שבע
מספר בקשת התכנון: 5311
נושא: שטח לבניית ציבור
גוש: 83, 84, 85
שטח התכנית: 0.699 ד'
המגיש: עיריית דימונה
בעל הקרקע: מנהל מקרקעי ישראל
עורך התכנית: שרשבסקי מרש אדריכלים בע"מ (רם מדש מר. 39616)
שד' שד"ר 21, ב"ש 84894, טל: 08-6270689
קנ"מ: 1:250
תאריך: 30.10.03, 29.07.03

מקרא:

- גבול תכנית
- שטח לבניית ציבור
- אזור מגורים א'
- שטח ציבורי פתוח
- דרך קיימת
- שביל להולכי רגל
- קו בנין
- מבנה קיים
- מספר מגרש (מצב קיים)
- מספר מגרש (מצב מצוע)
- גבול חלקה ומספרה
- בניין להריסה
- מס' הדרך
- קו בנין
- רוחב הדרך

יעוד הקרקע	מצב קיים			מצב מצוע		
	מספר מגרש	שטח בדונם	שטח באחוז	מספר מגרש	שטח בדונם	שטח באחוז
אזור מגורים א'	83	0.225	64.33	-	-	-
	84	0.224	-	-	-	-
שטח ציבורי פתוח	-	0.112	17.12	-	-	-
שטח לבניית ציבור	-	-	-	100	0.450	64.38
שביל להולכי רגל	-	-	-	-	0.111	15.88
דרכים	-	0.138	18.55	-	0.138	19.74
סה"כ	-	0.699	100	-	0.699	100

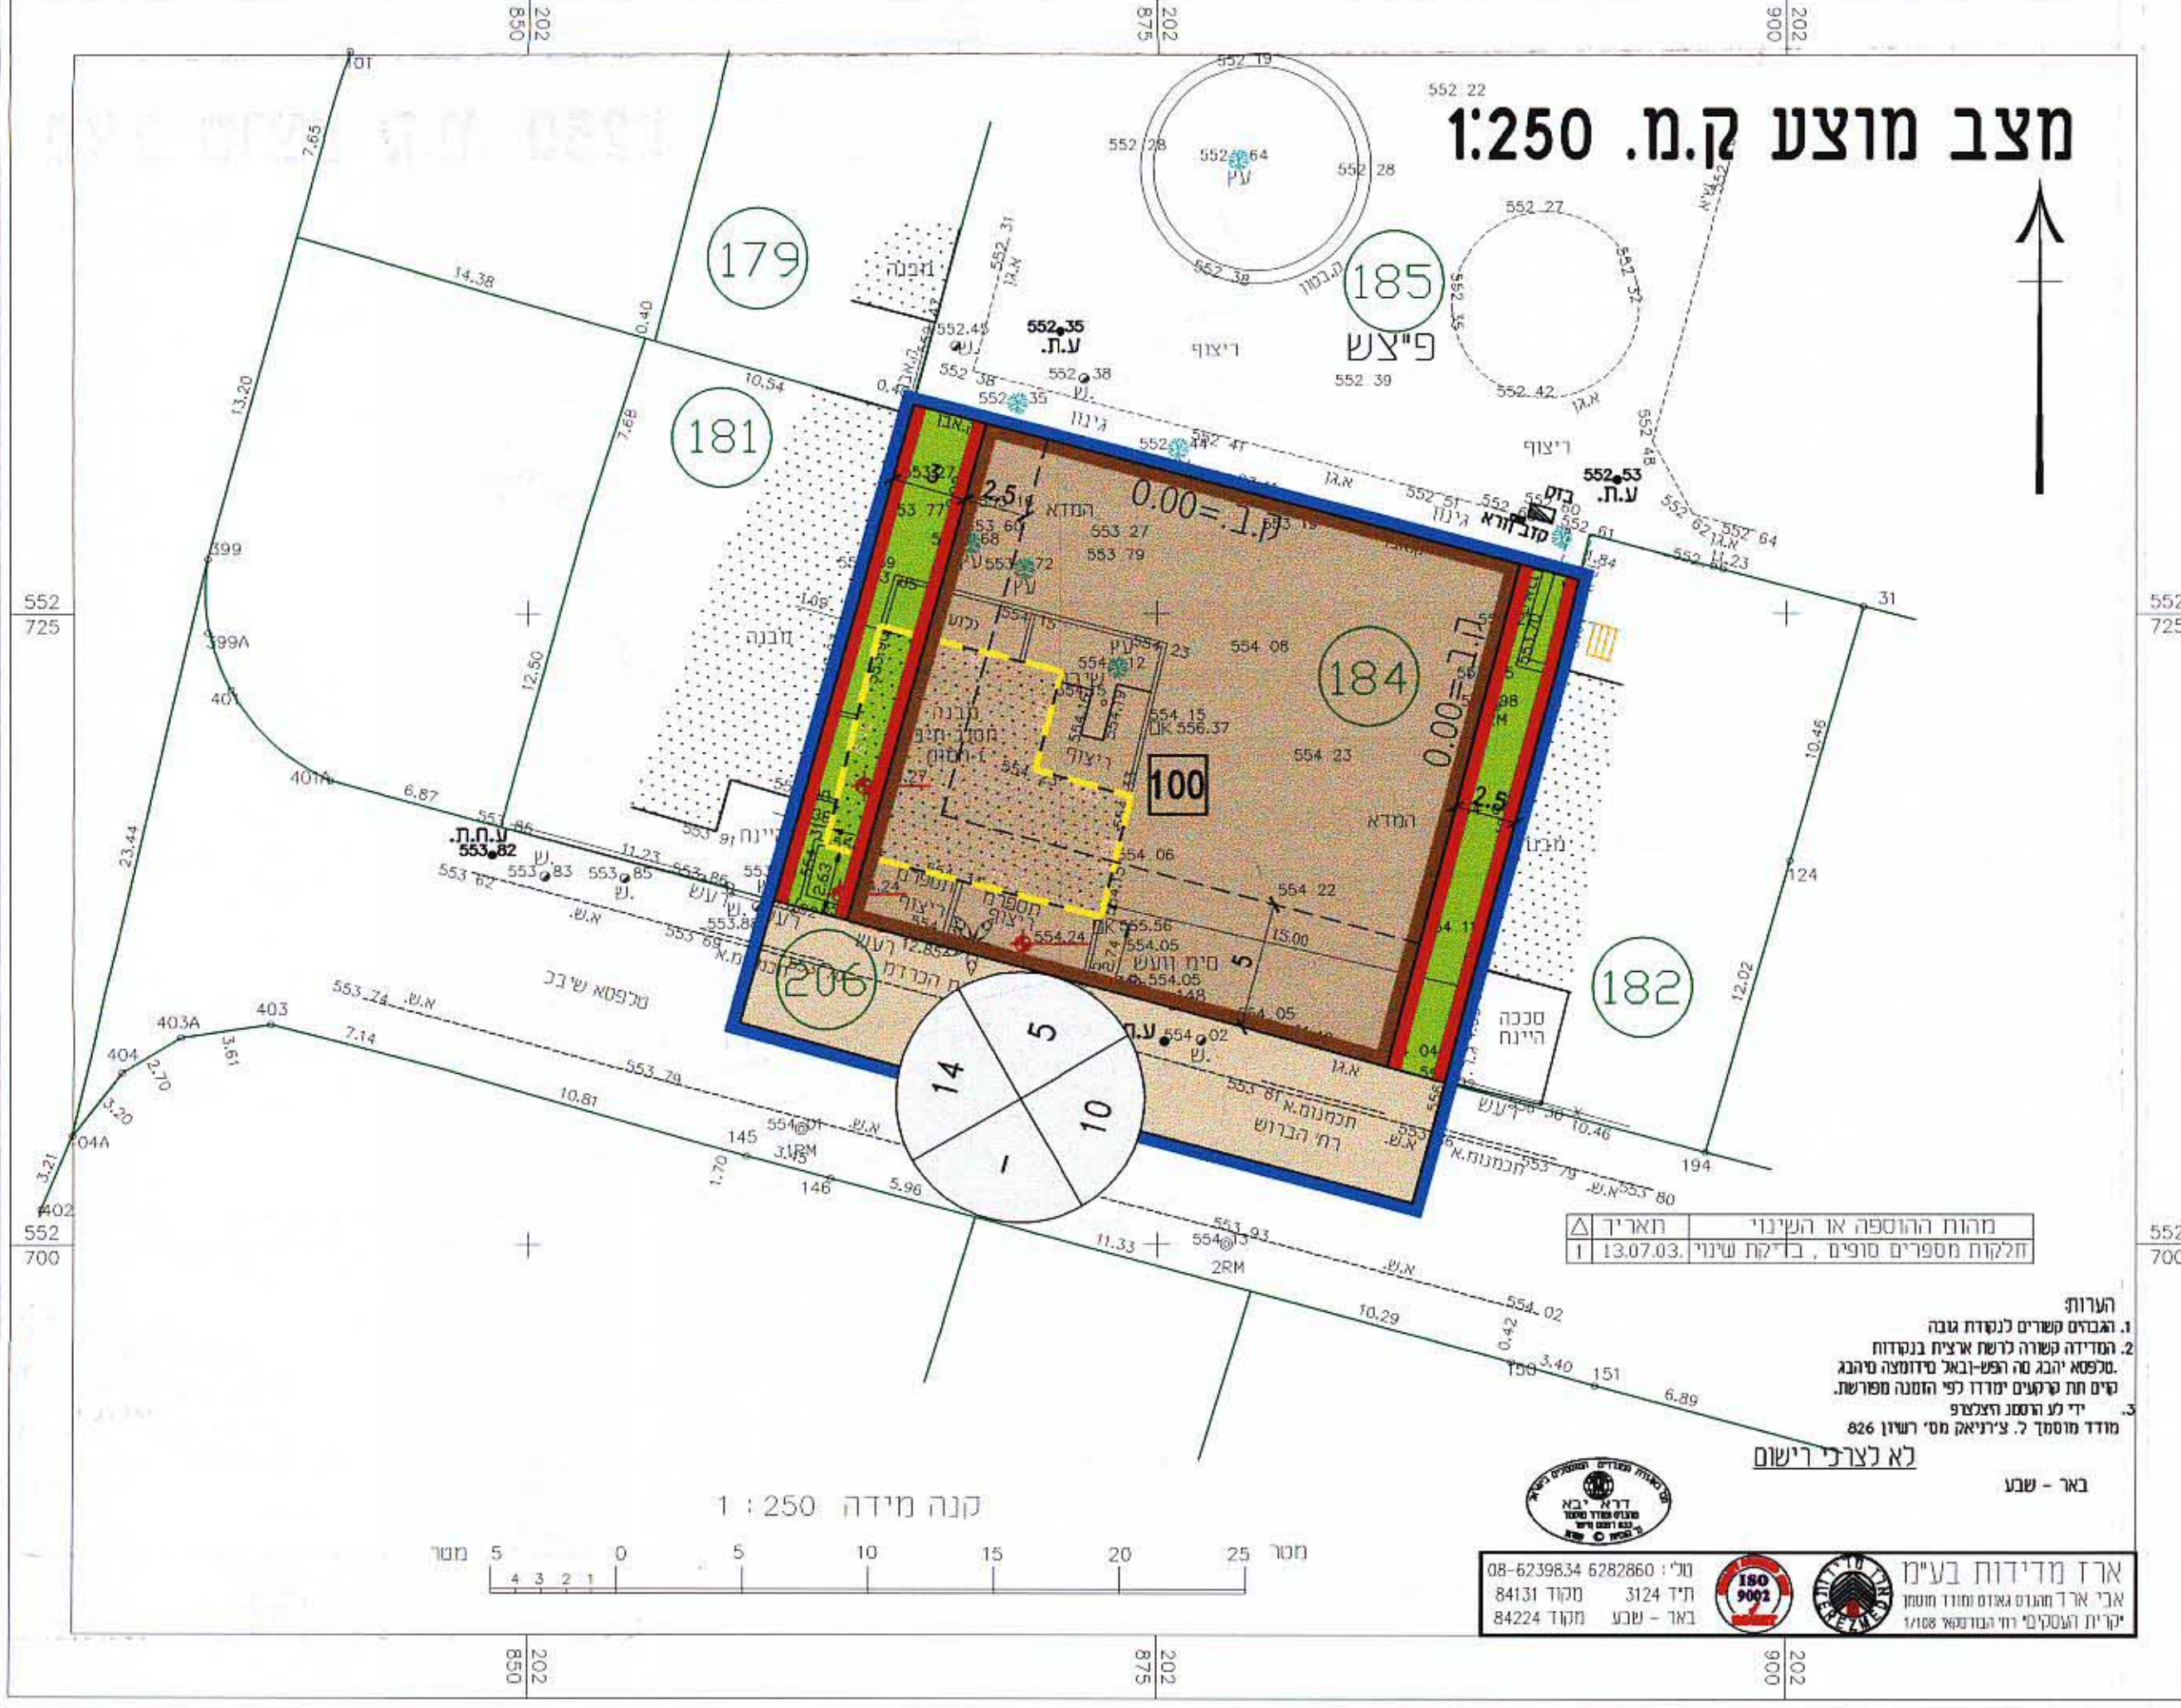


מצב מוצע ק.מ. 1:250

גאודזיה-ניחול ומדע מקרקעין ונדל"ם בע"מ
אומות אישור
אושרה לתוקף ע"י ועדה
שם
חתימה

ארז מדידות בע"מ
טל: 08-6239834 6282860
ת"ד 3124 חקוד 84131
באר - שבע חקוד 84224

תרשים סביבה ק.מ. 1:5000

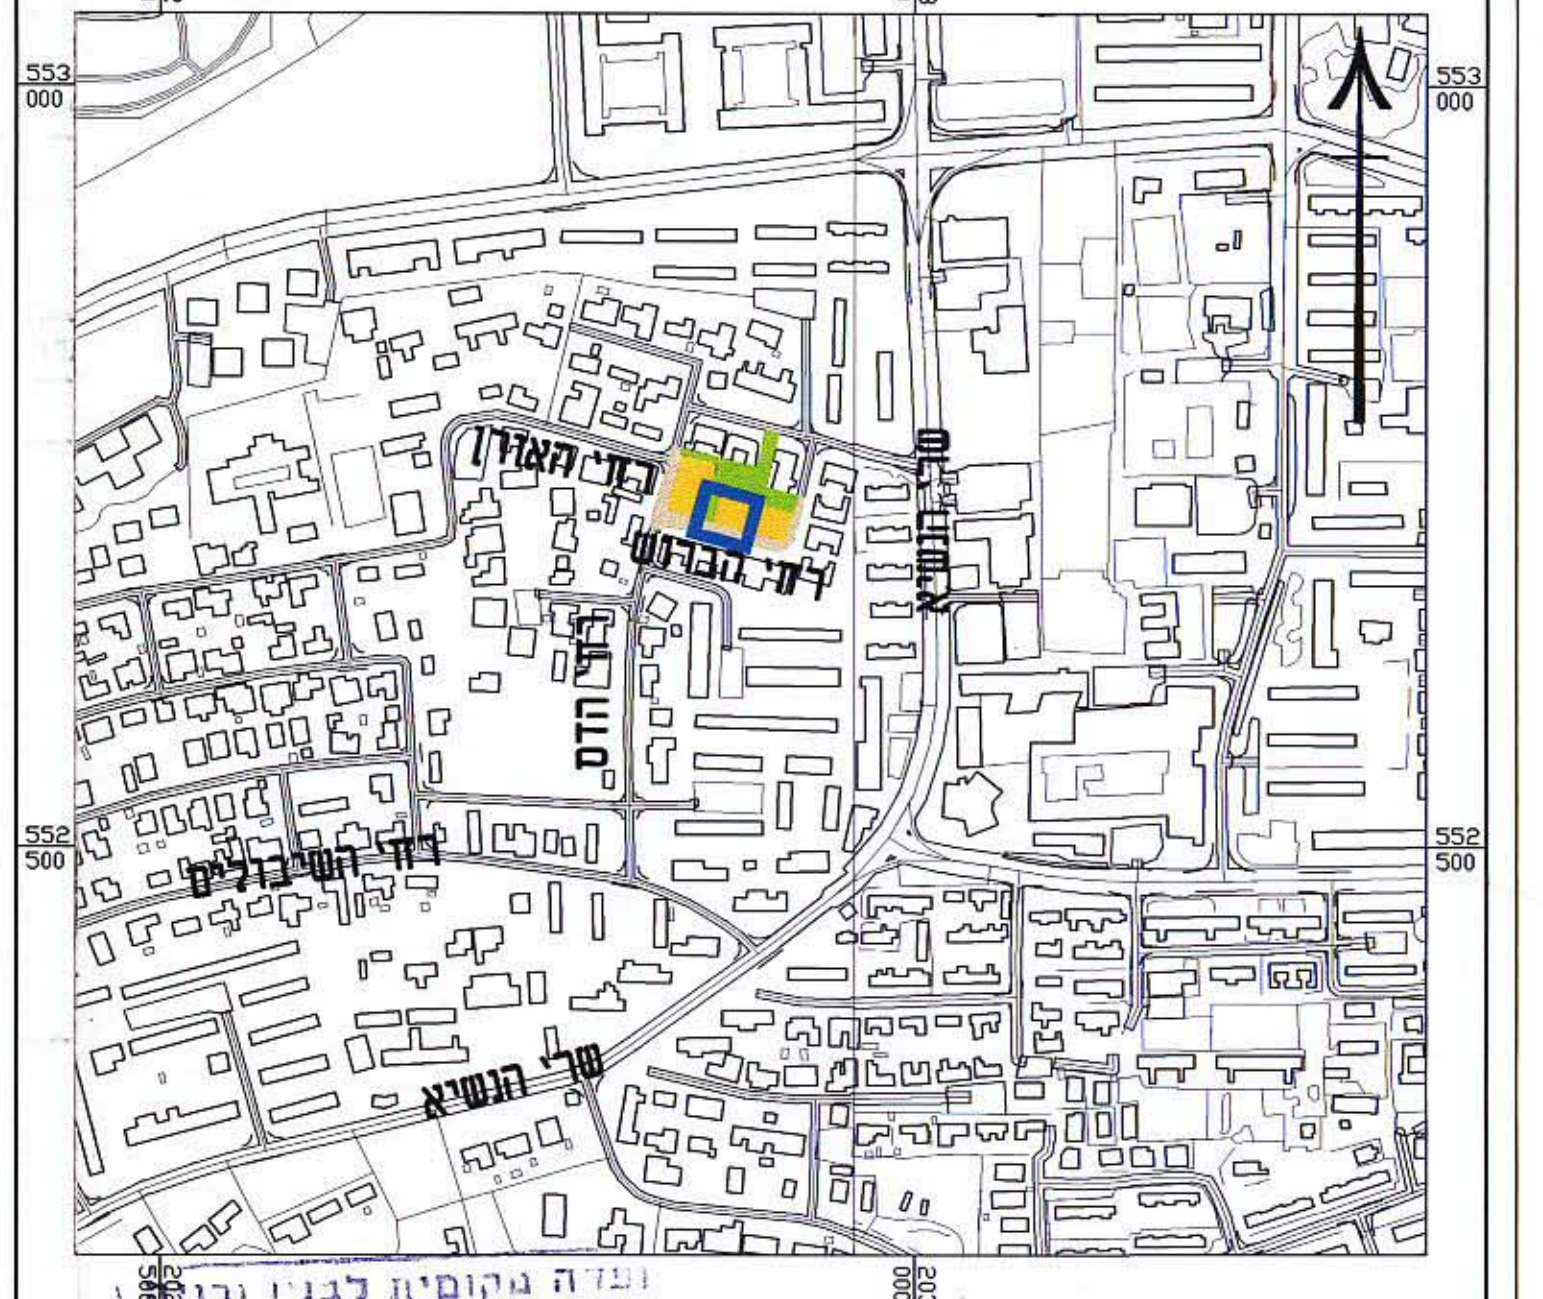

חתימות:
שרשבסקי מרש אדריכלים בע"מ
שד' שד"ר 21, באר-שבע 84894
טלפקס 07-6270689 6272427

חתימת המוכנס
חתימת המגיש
חתימת בעל הקרקע:
חתימת מודד מוסמך
חתימת מודד התכנית: