

מרחב תכנון מקומי באר שבע
 תכנית מפורטת מס' 2106/מק/5
 שינוי לתכנית מס' 32/117/03/5
 59/117/03/5

מחוז : הדרום
 נפה : באר-שבע
 מקום : שכ' י"א, באר-שבע, רח' זלמן ארן 26.
 גוש : 38135 (בהסדר).

המגיש : ונגו דניאל ושושנה,
 רח' זלמן ארן 26, שכ' י"א, באר-שבע.
 בעל הקרקע : מ.מ.י. ואחרים.
 עורך התכנית : אדרי' רבינוביץ' ויקטור, רח' עבדת 12, כ"ש
 רשיון מס' 26019.

שטח התכנית : 560 מ"ר
 תאריך : אוגוסט 2000
 יולי 2002
 גבולות : 2003
 דצמבר 2003

רבינוביץ' ויקטור אדריכל
 רח' עבדת 12 באר שבע
 טלפקס 08-6433048
 מכאפיון 052-765109

מ.מ.י. ואחרים
 מנהל עיריית באר שבע

חתימת המגיש
 חתימת בעל הקרקע
 חתימת עורך התכנית




תרשים סביבה קני"מ 1:2500


טבלת שטחים (מצב קיים/מוצע)

%	שטח (מ"ר)	היעוד
80	450	מגורים א'
20	110	דרך מוצעת
100	560	סה"כ

- אזור מגורים א'
- דרך מוצעת
- מס' הדרך
- קו בנין
- רוחב הדרך
- גבול התכנית
- קו בנין
- מס' מגרש
- קו בנין עבור פרגולה

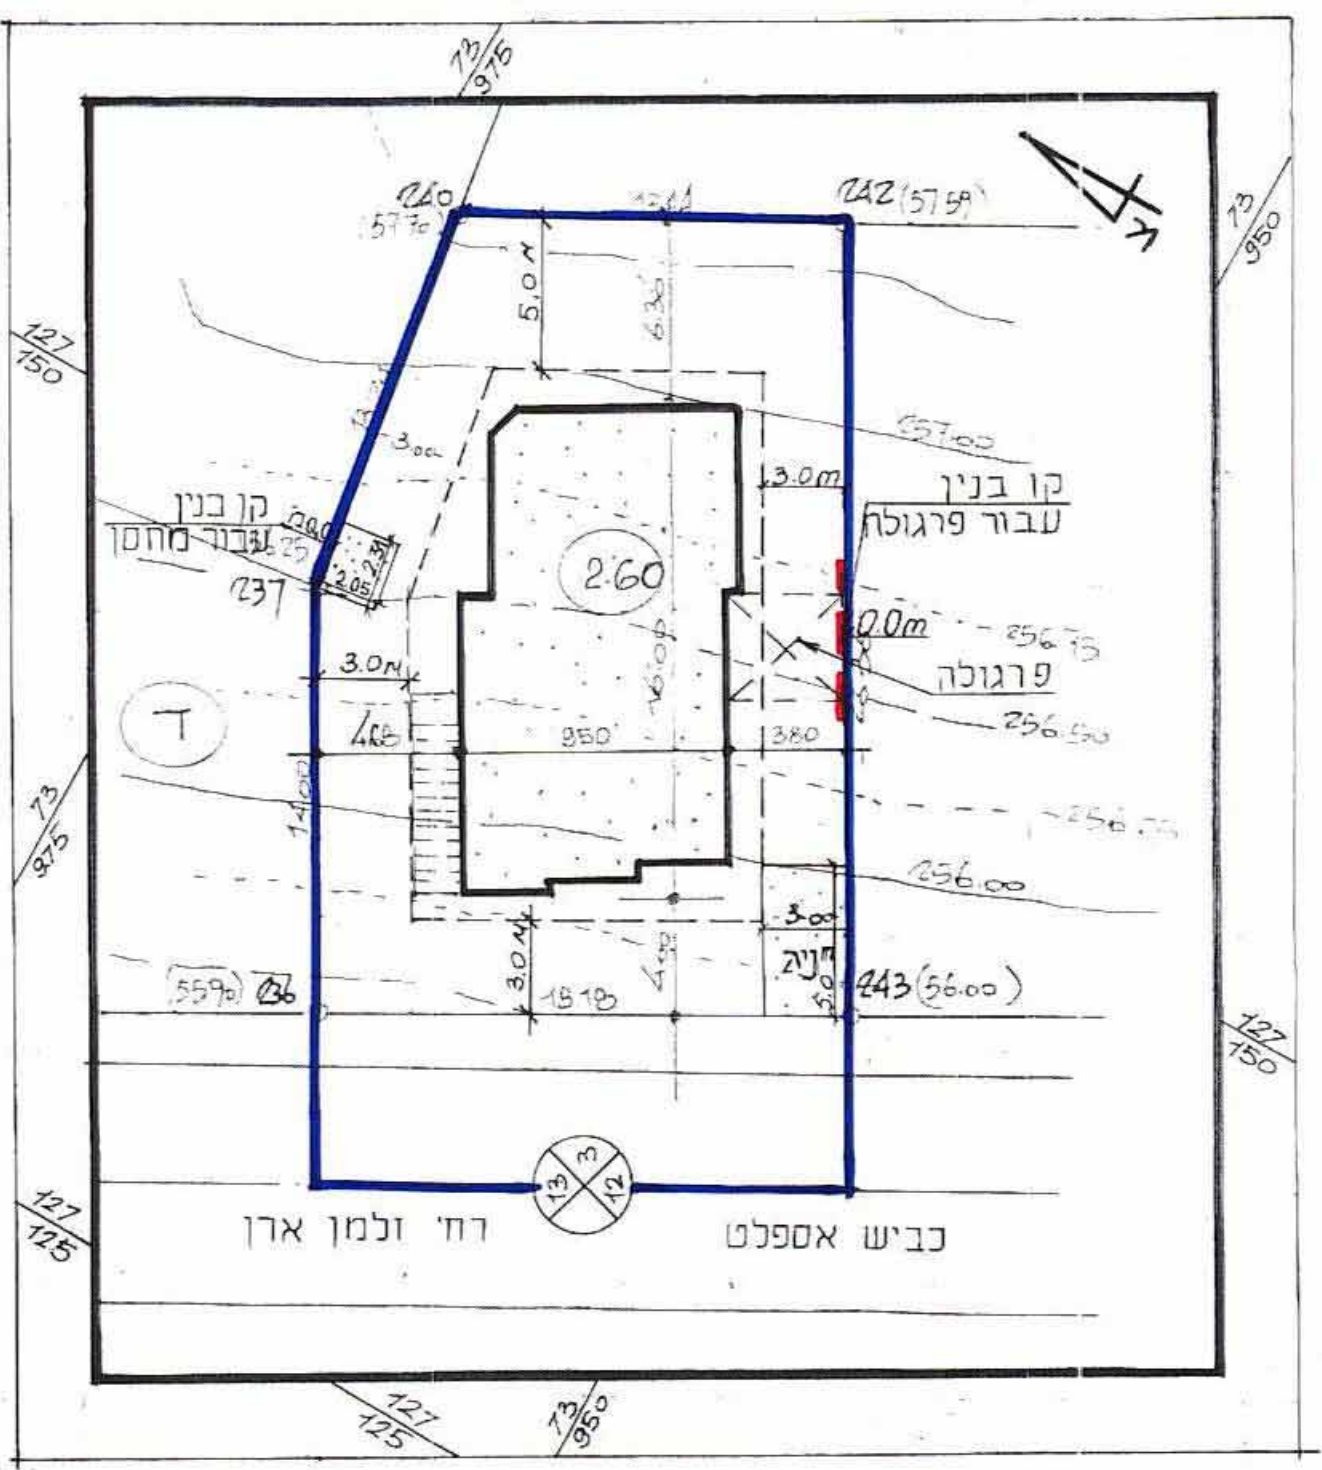

מצב מוצע קני"מ 1:250

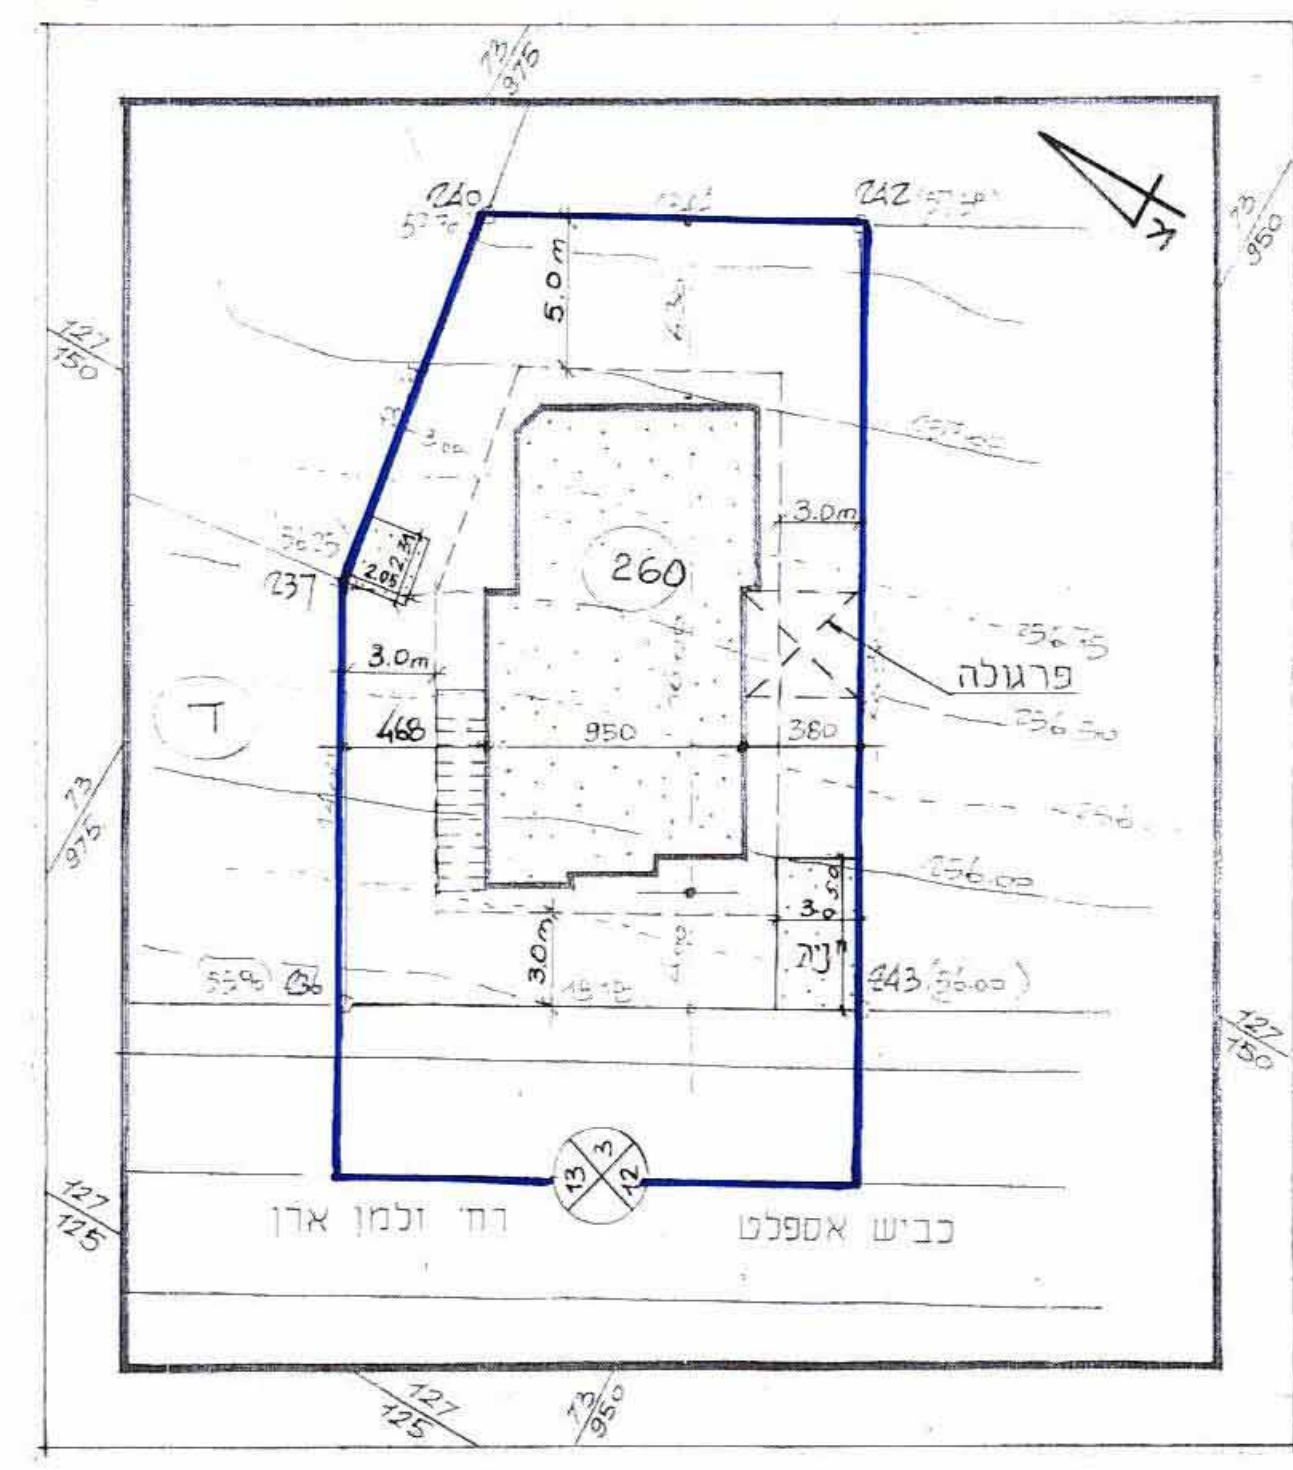

מצב קיים קני"מ 1:250

לידנברג
 אברהם גולדנברג
 מהנדס אורחוי ומנהל מוסד
 צפצפה 6 עתיד
 טלפון כביח: 07-499423
 טלפקס במשרד: 07-232117

10.12.2003
 יעלון 299

ועדה מקומית באר-שבע
 אישור תכנית מס' 2106/מק/5
 הועדה המקומית החליטה לאשר את התכנית
 בשיעור מס' 502 מיום 3.3.04
 מנהל עיריית באר שבע