

מרחב תכנון מקומי באר-שבע
תכנית מתאר מס' 141/102/02/5
שינוי לתכנית מתאר מס' 81/102/02/5
ולתכנית מקומית מס' 2012/מק/5

מחוז :	הדרום
נפה :	באר-שבע
מקום :	באר-שבע, שכ' נאח לון, רמ' אברהם אבן שושן, 48
גוש :	38397 (בהסדר)
שטח התכנית :	0.724 דונם
תאריך :	03.02.02
עידכון :	13.07.03

מגיש התכנית: עזרא ניסן - רח' אברהם אבן שושן, 48, באר-שבע

בעל הקרקע: מנהל מקרקעי ישראל - רח' בן צבי 1, באר שבע

עורך התכנית: אדריכלית - נטליה ליפובצקי רח' חטיבה שמונה 17/9, ב"ש
 פל: 054-474557, טל: 08-6104872

חתימות :

נאודע-ניהול ומידע מקרקעין ונכסים בע"מ
 אימות אישור אושרה לתוקף ע"י ועדה שם חתימה

ליפובצקי נטליה
 אדריכלית
 מ. רשמי 104717

הודעה על אישור הכוונת
 בורסמה בלוקסמן הנדסומים מיל
 מיום 08.10.04

מגיש התכנית: בעל הקרקע: עורך התכנית:

מיקרא:


- גבול התכנית
- קו-כנין
- אזור מגורים א'
- דרך מוצעת
- דרך משולבת
- מכנה קיים
- מבנה להריסה
- מס' מגרש
- מס. דרך
- קו כנין
- רוחב דרך

טבלת יעודי קרקע


מחצב קיים ומוצע		יעוד קרקע
דונם	%	
0.501	69.20	אזור מגורים א'
0.085	11.74	דרך משולבת
0.138	19.06	דרך
0.724	100.0	סה"כ

חתימת מודד מוסמך


אזור ארמונד
 רשיון 406
 מודד מוסמך
 מניגד תאריך (בנק)

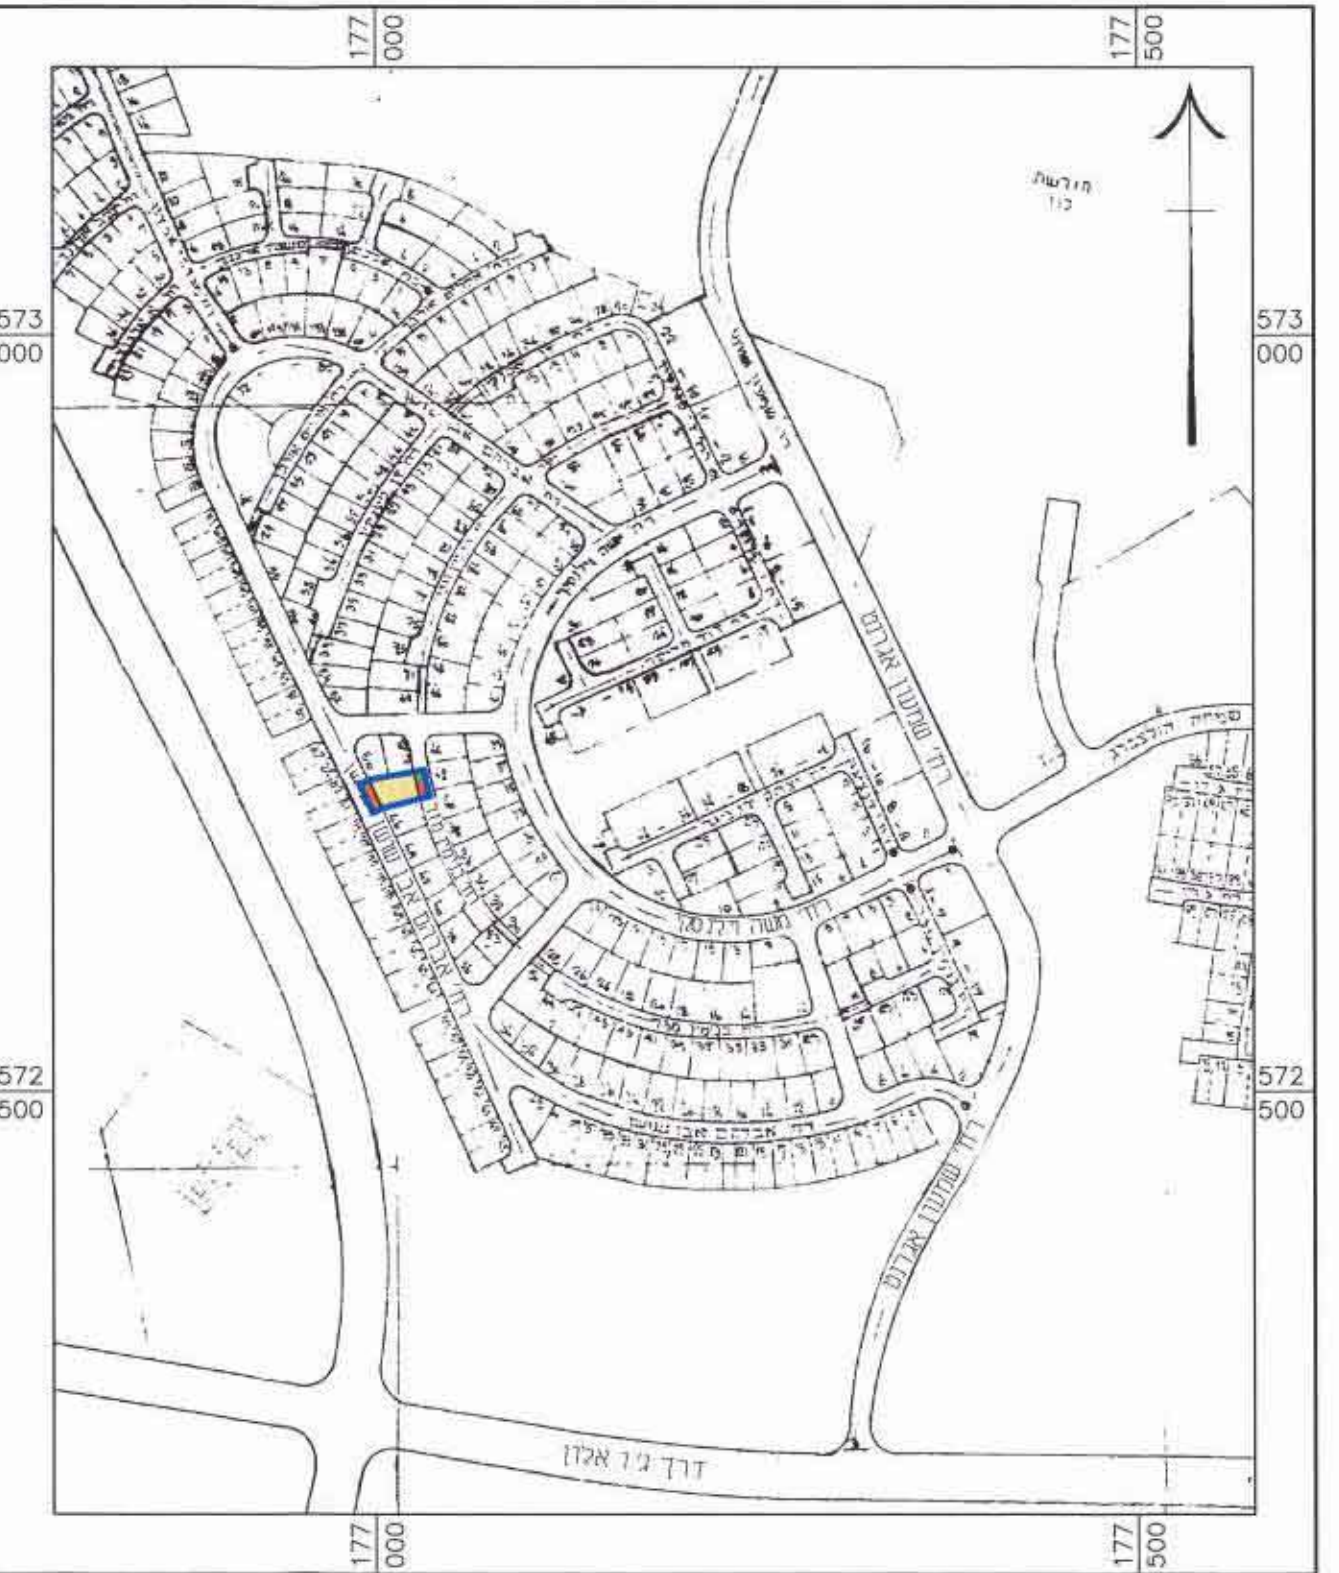

תרשים סביבה 1:5000

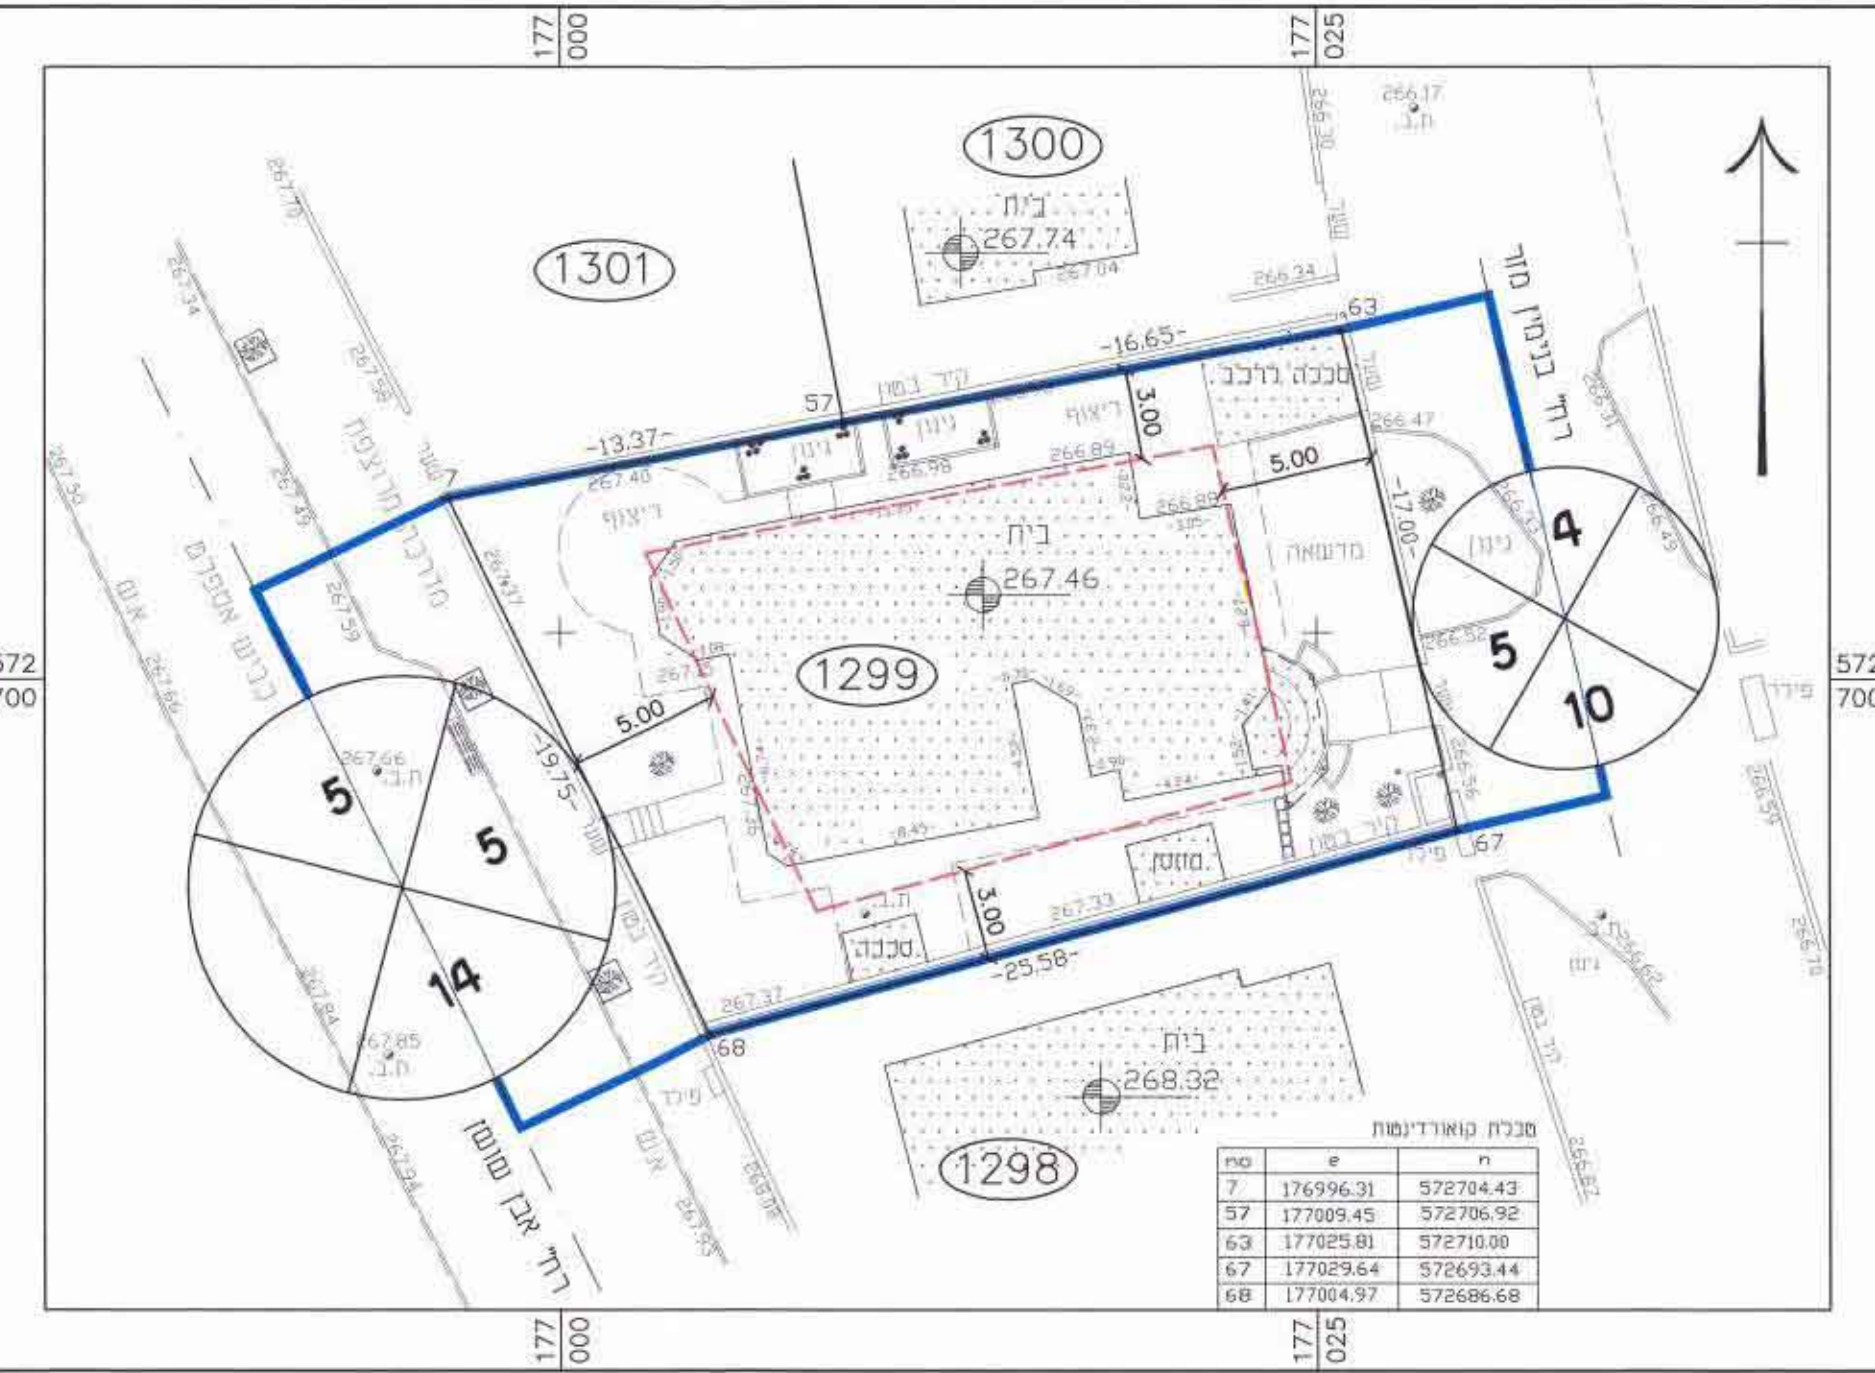

מחצב קיים 1:250

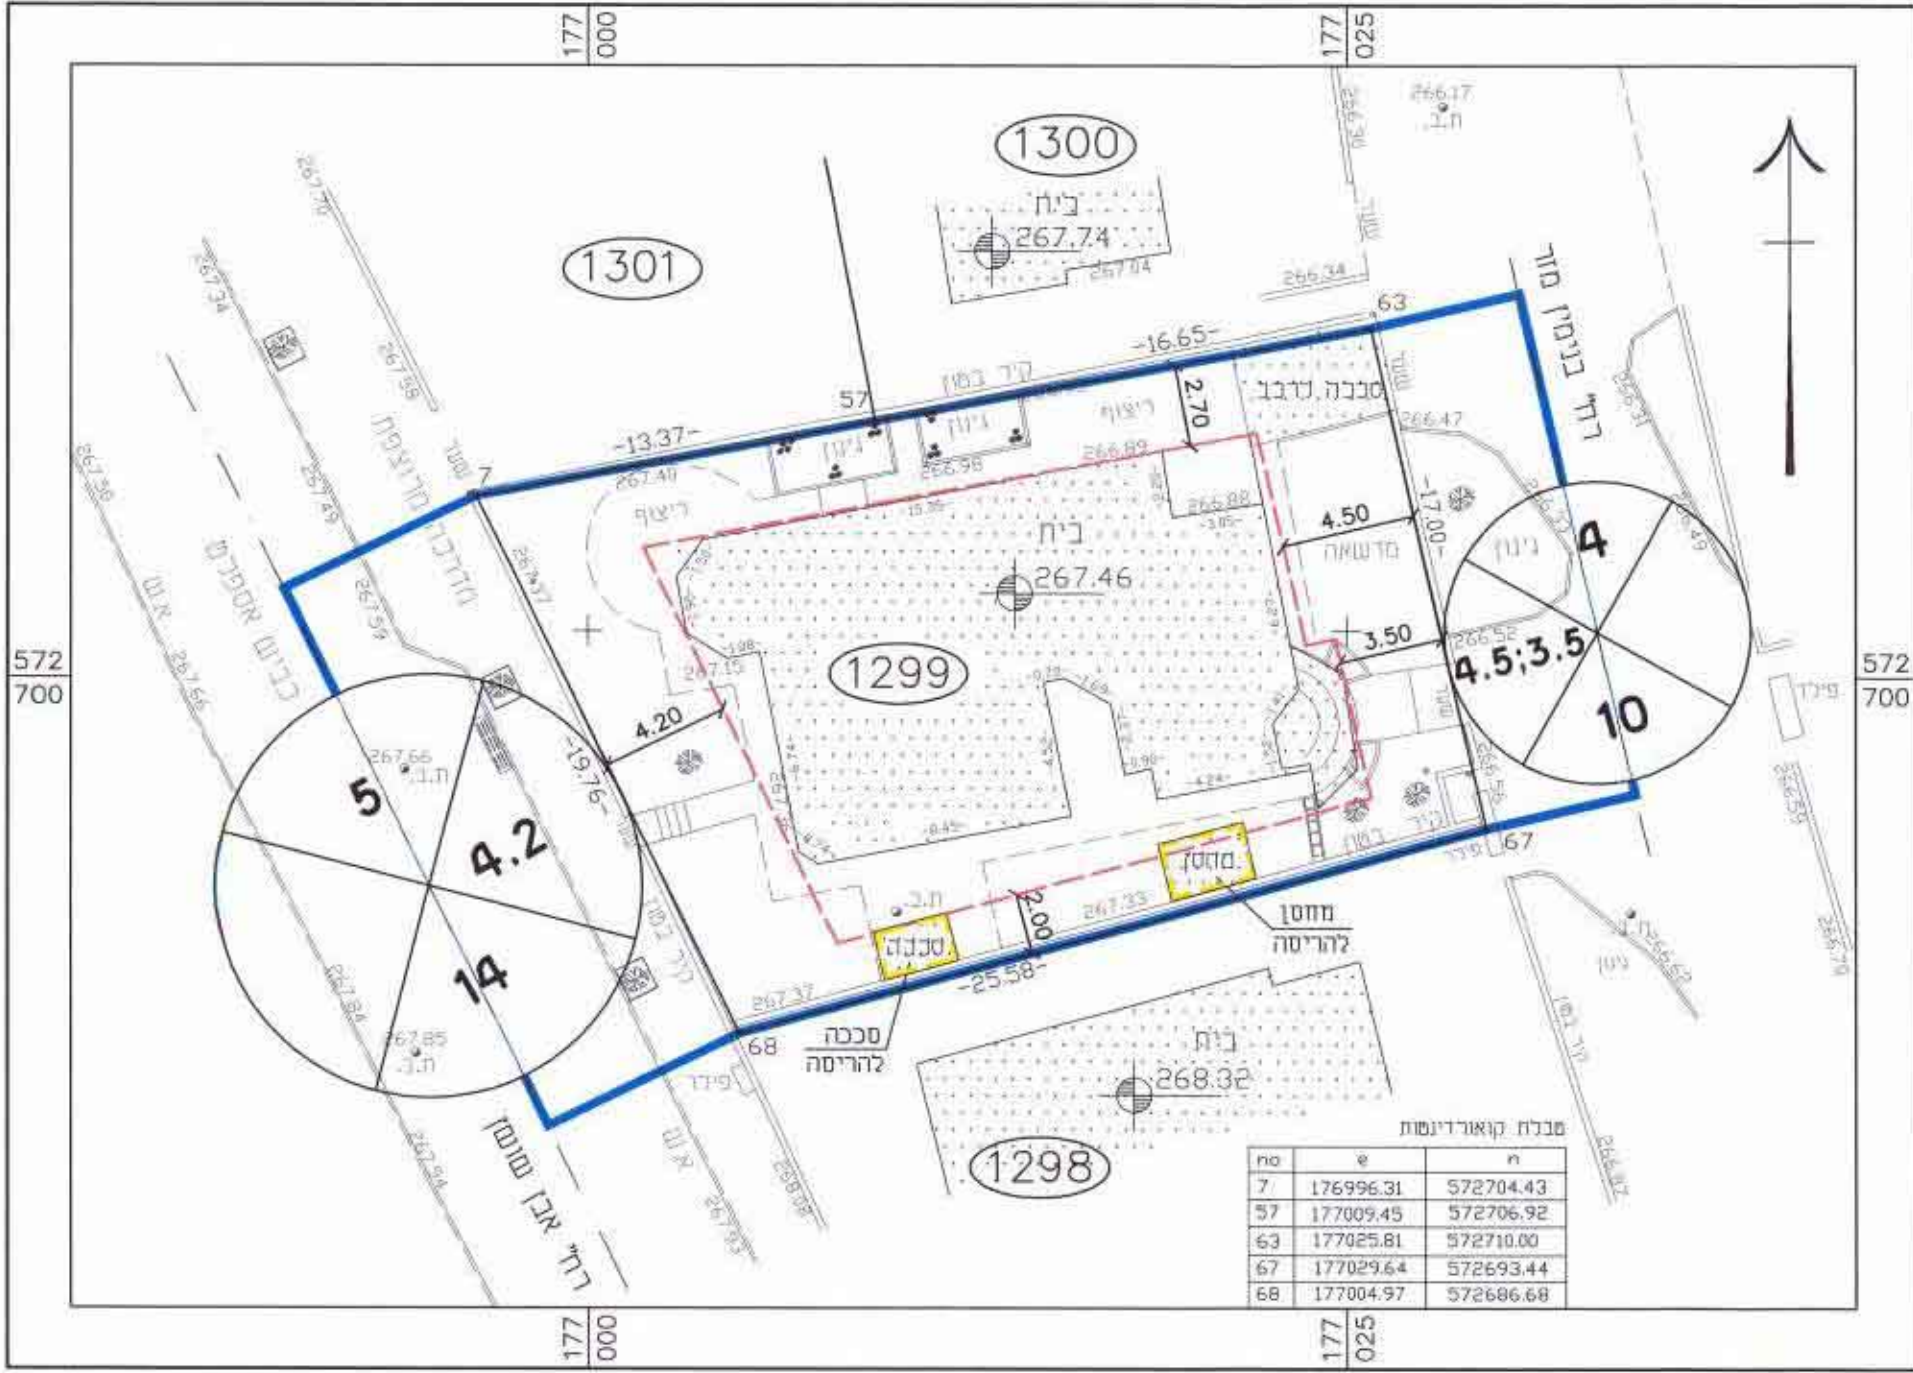

מחצב מוצע 1:250