


מצב מוצע 1:250



מצב קיים 1:250

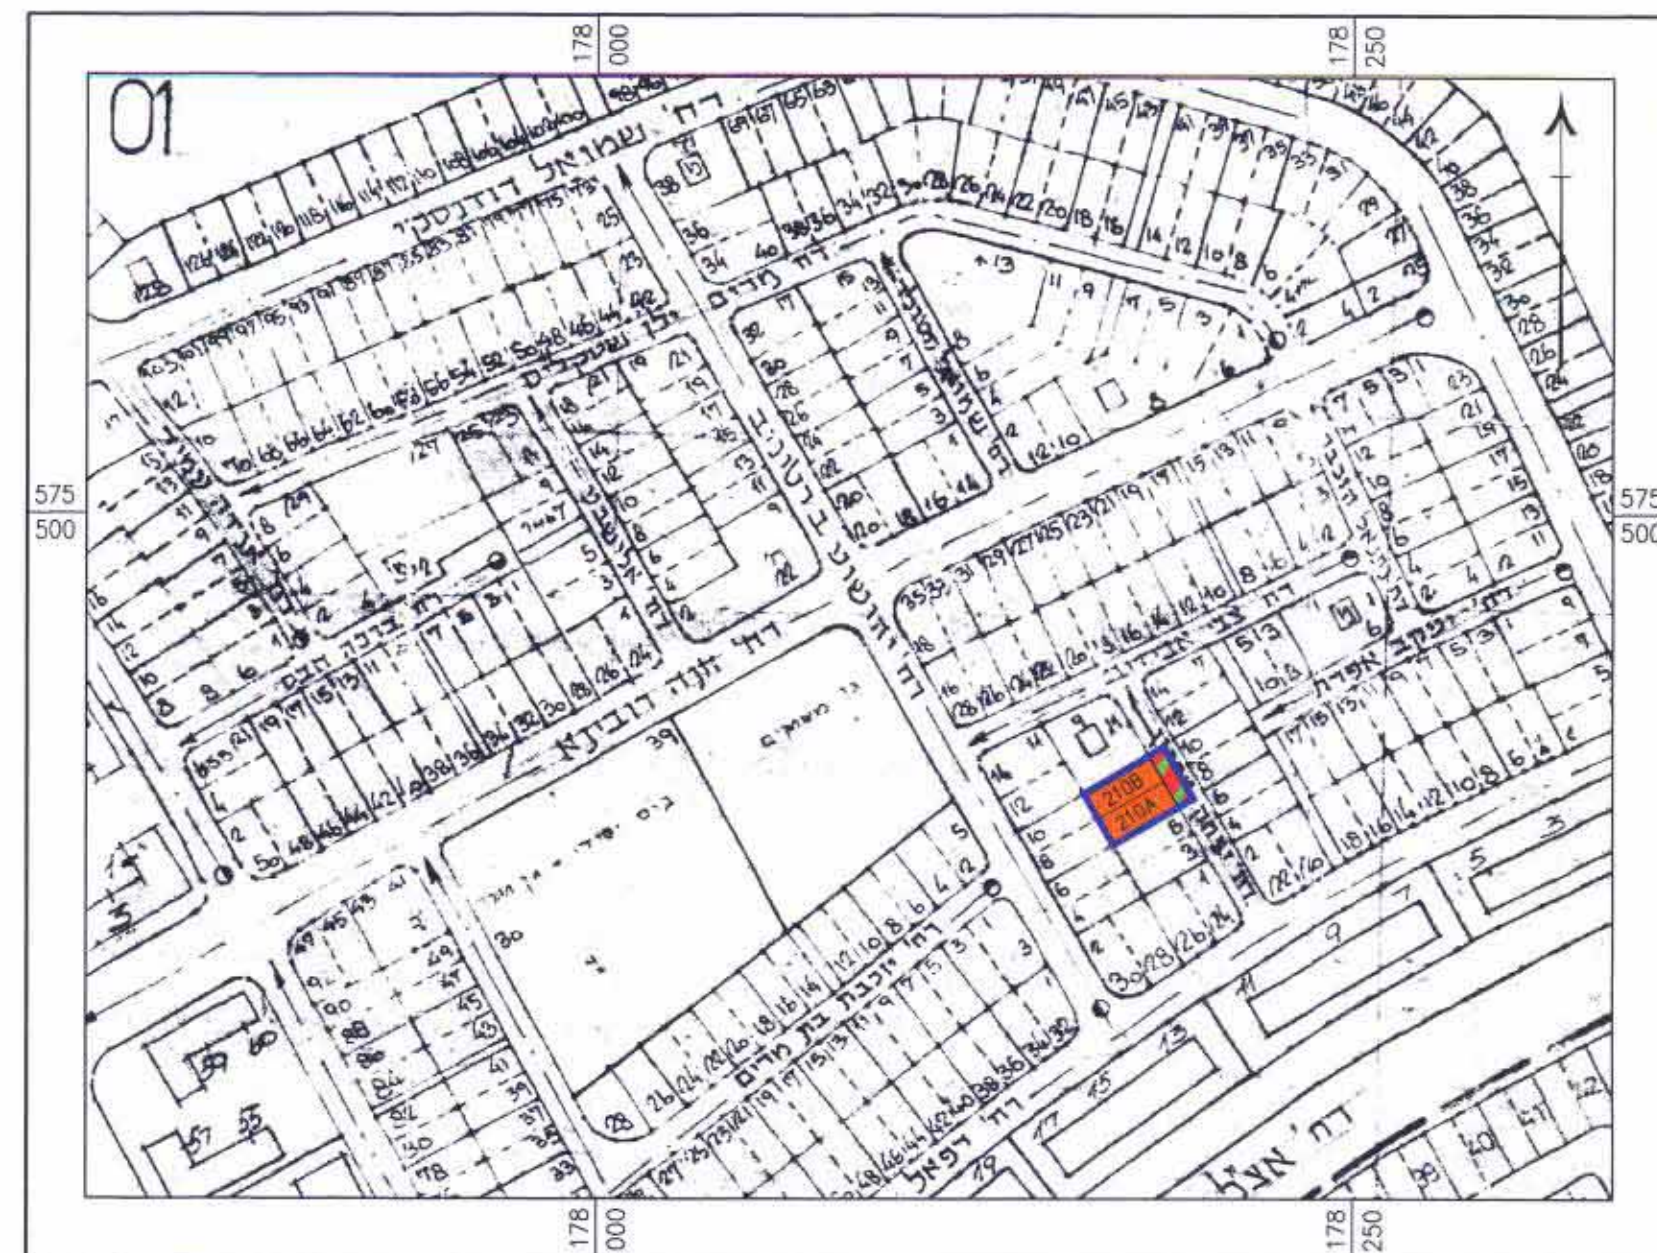

תרשים סביבה 1:2500

**טבלת שטחי מגרשים אזור מגורים א'**

מס' מגרש	שטח (ד')
210A	0.250
210B	0.250
סה"כ	0.500

**טבלת יעודי קרקע**

מס' קיים ומוצע	שטח בדונם	יעוד קרקע
83.75	0.500	אזור מגורים א'
16.25	0.097	דרך
100.0	0.597	סה"כ

**מיקרא:**

- גבול התכנית
- קו-כנין
- אזור מגורים א'
- דרך משולבת
- מבנה קיים
- מס. דרך
- קו בנין
- רחב דרך
- מס' מגרש
- מס' חלקה

**מרחב תכנון מקומי באר-שבע**  
**תכנית מפורטת מס' 9/209/03/5**  
**שינוי לתכנית מס' 2/72/במ/5**

**מחוז:** הדרום  
**נפה:** באר-שבע  
**מקום:** באר-שבע, שכ' נווה מנחם, רח' יצחק ארנון 9  
**גושים וחלקות:** גוש 38163, חלקות: 59,37,36 (חלקה)  
**שטח התכנית:** 0.597 דונם  
**קני"מ:** 1:250  
**תאריך הגשה:** 2.05.02  
**תאריך עידכון:** 16.03.04

**מגיש התכנית:** ברזין אנטולי - רח' יצחק אבנון, 9, ב"ש 994612-054  
**בעל הקרקע:** מנהל מקרקעי ישראל - רח' בן צבי 1, באר שבע  
**עורך התכנית:** אדריכלית - נטליה ליפובצקי  
 רח' חטיבה שמונה 17/9, ב"ש  
 טל: 054-474557, טל: 08-6104872

חתימות:

ליפובצקי נטליה  
 אדריכלית  
 מ. רשית 104717

מגיש התכנית: 9/209/03/5

עורך התכנית: 9/209/03/5

בעל הקרקע: 9/209/03/5

מודד מוסמך