

חוק התכנון והבניה - תשכ"ה 1965  
מחוז הדרום  
מרחב תכנון מקומי תמר - ערבה תיכונה

תכנית מתאר מס' 289/02/10

נפה : באר שבע

מועצה אזורית: תמר

מקום:

שטח התכנית: 2,184 דונם

מגיש התכנית: מקורות בע"מ

בעל הקרקע: מנהל מקרקעי ישראל

עורך התכנית:

רח. המלכים 42 רמה"ש טל. 03-5493203

גוש : 39064 חלקי חלקה 1

קנה מידה 1 : 500 , 1 : 10000

תאריך :

18 פברואר 2003

2003 29 יוני  
2003 ג'קאר

|      |        |
|------|--------|
| 2003 | נובמבר |
| 2004 | מרץ    |

2004 P 111

חתימת ואישורים :

|   |   |
|---|---|
| <p>מקדמות חשבון בע"מ<br/>מחזור חריג</p> <p>המזכרונ<br/><b>ברלב</b><br/>אדריכלי ע"ס בע"מ<br/><b>ברלב</b><br/>חמלקים 42 רמת השוו<br/>טל. 5400175-5403203-03<br/>ישראל ברלב<br/>30/10/04</p> <p>המודד</p> <p>אלקא-מחנדים</p> | <p>מקדמות חשבון בע"מ<br/>מחזור חריג</p> <p>המזכרונ<br/><b>ברלב</b><br/>אדריכלי ע"ס בע"מ<br/><b>ברלב</b><br/>חמלקים 42 רמת השוו<br/>טל. 5400175-5403203-03<br/>ישראל ברלב<br/>30/10/04</p> <p>המודד</p> <p>אלקא-מחנדים</p> |
|---|---|


טבלת הקצאות

| שטח נכנס<br>היחידות | שטח<br>במ"ר | בעלות | שטח יוצא<br>(מגרש) | שטח במ"ר | בעלות |
|---------------------|-------------|-------|--------------------|----------|-------|
| חלק מחלקה 1         | 2,184.0     | מ.מ.י | 504                | 304.0    | מ.מ.י |
|                     |             |       | 510                | 940.0    | מ.מ.י |
|                     |             |       | 512                | 940.0    | מ.מ.י |
| סה"כ שטח            | 2,184.0     |       |                    | 2,184.0  |       |


טבלת שטחי מגרשים  
מצב קיים

| האזור          | מס.מגרש | שטח אזור |
|----------------|---------|----------|
| מחלקת<br>הנדסה | 504     | 304.0    |
|                | 510     | 940.0    |
|                | 512     | 940.0    |
|                | 518     | 2184.0   |
| האזור          | מס.מגרש | שטח אזור |
| מחלקת<br>הנדסה | 504     | 304.0    |
|                | 510     | 940.0    |
|                | 512     | 940.0    |
|                | 518     | 2184.0   |


קידוח מס' 10- תכנית מצב מוצע ק.מ. 500 : 1

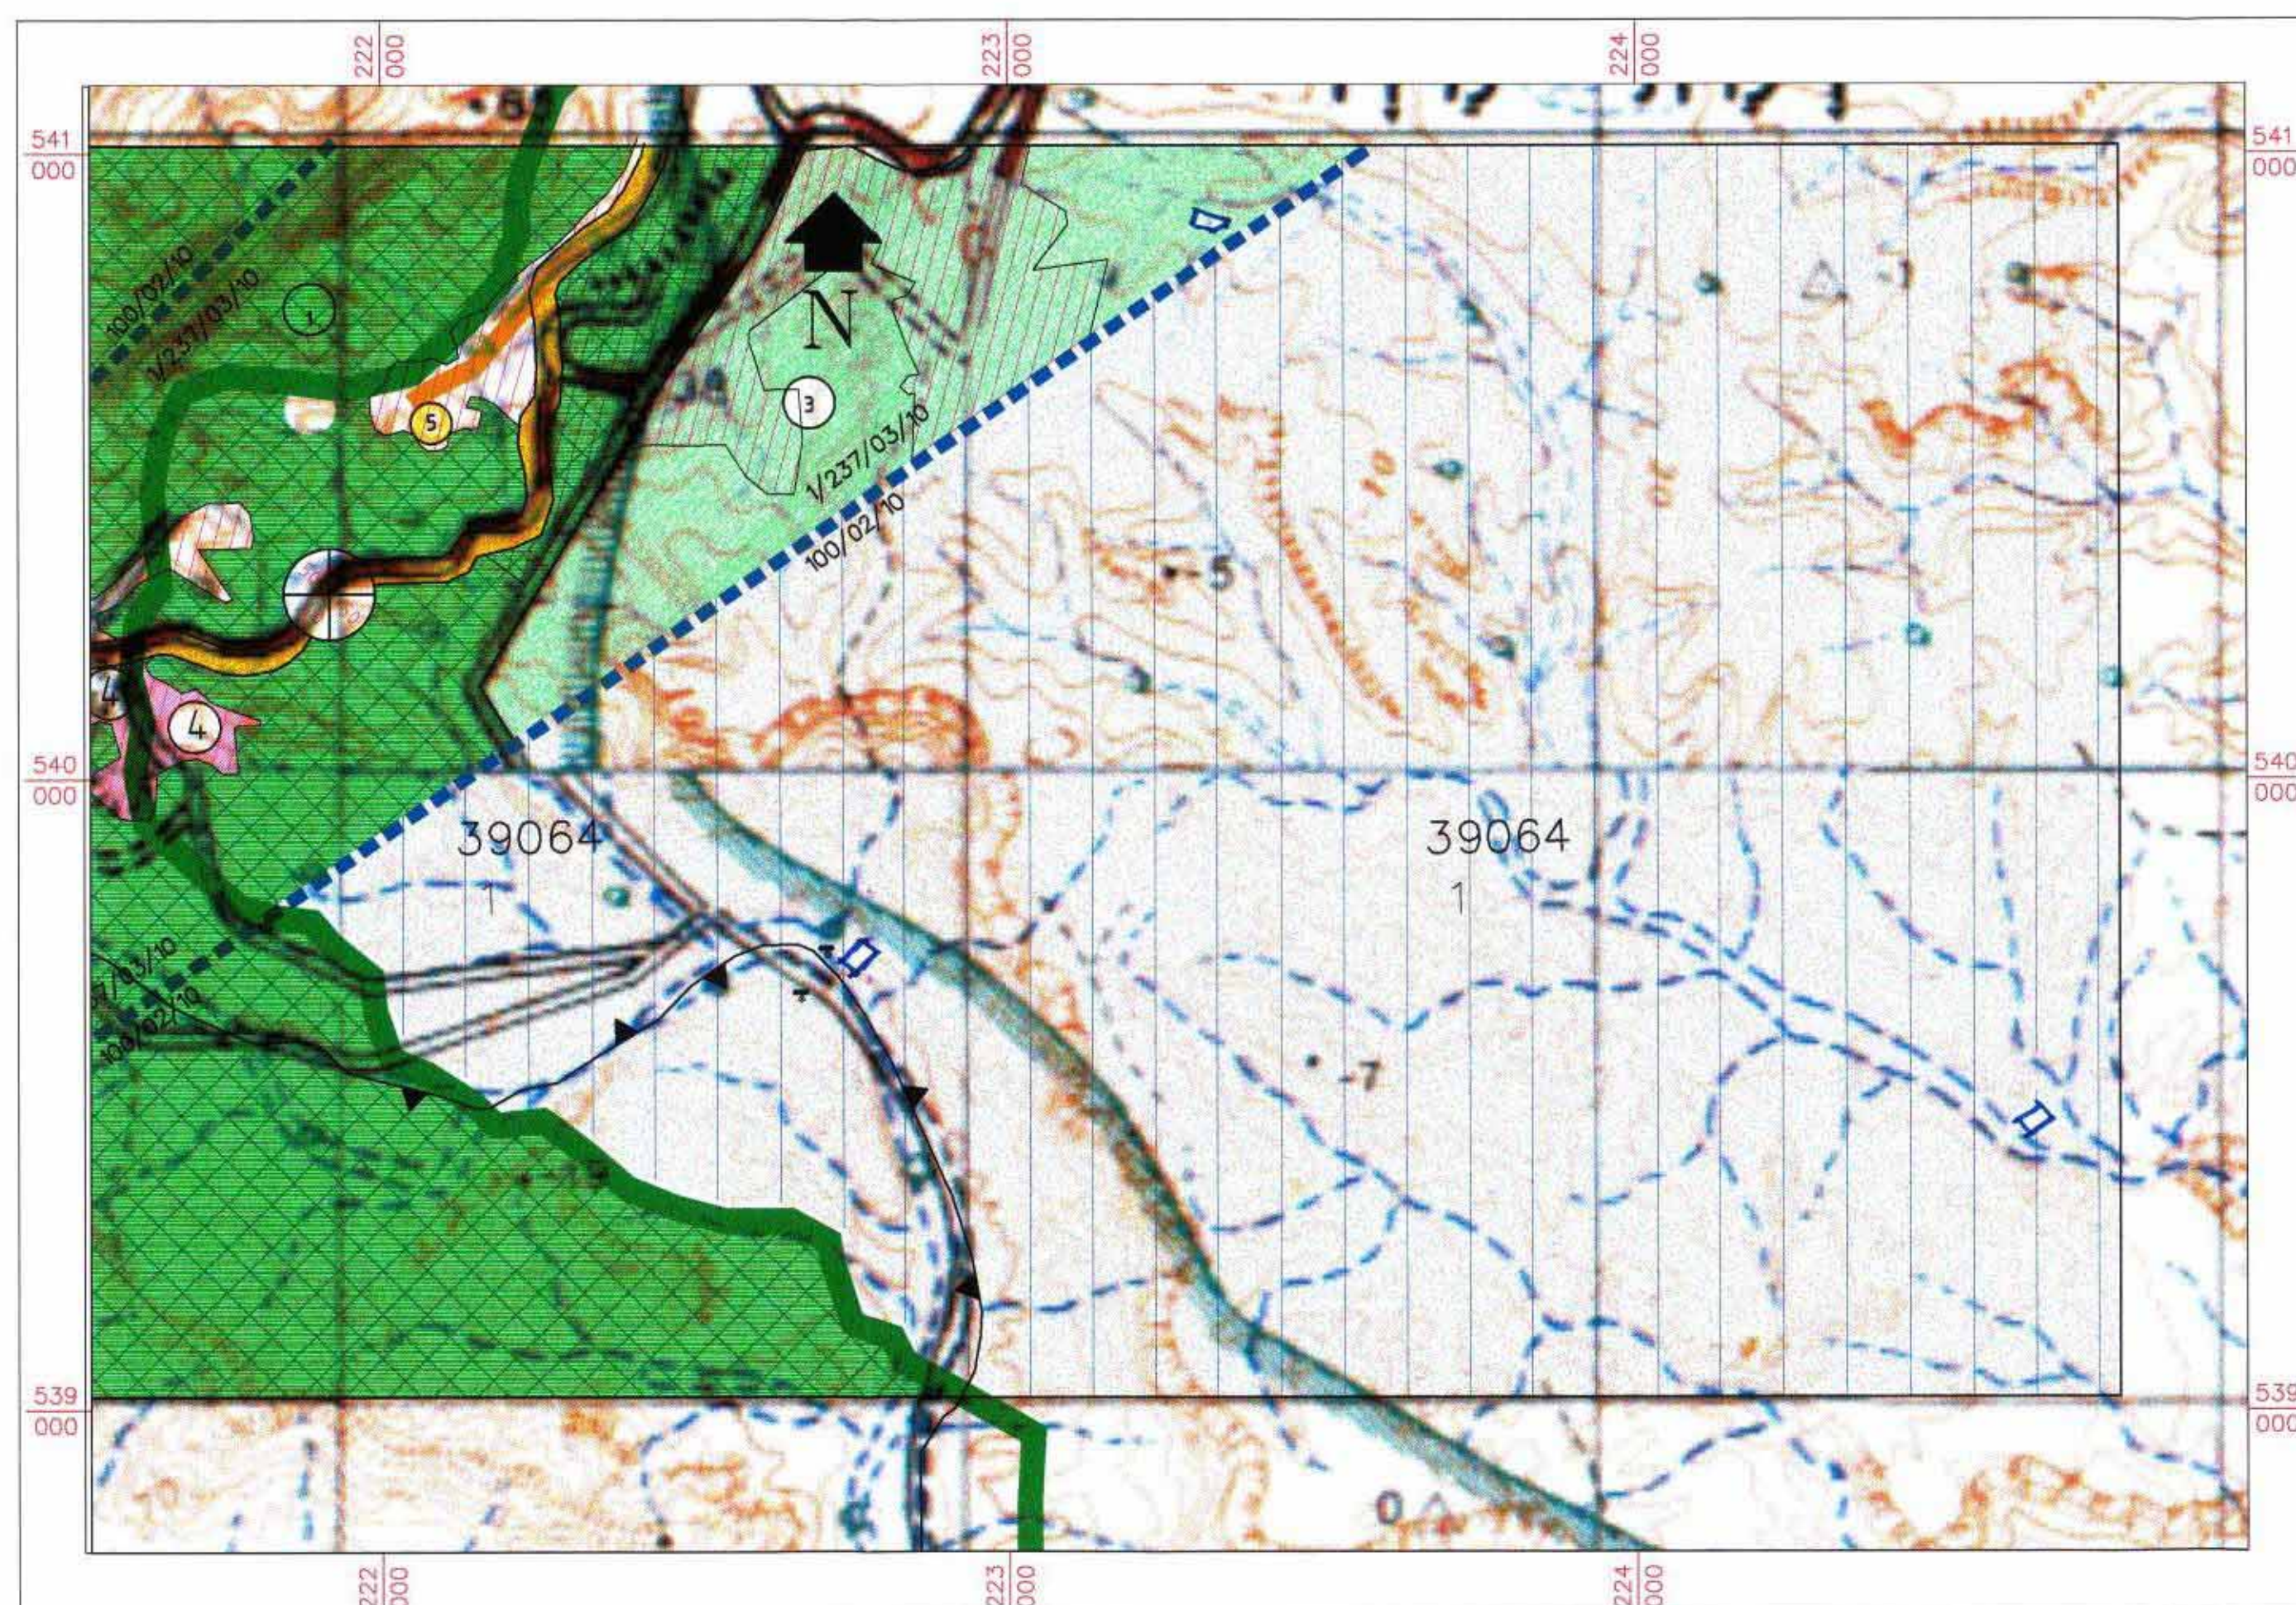

תשריט -מצב מוצע ק.מ. 10,000 : 1

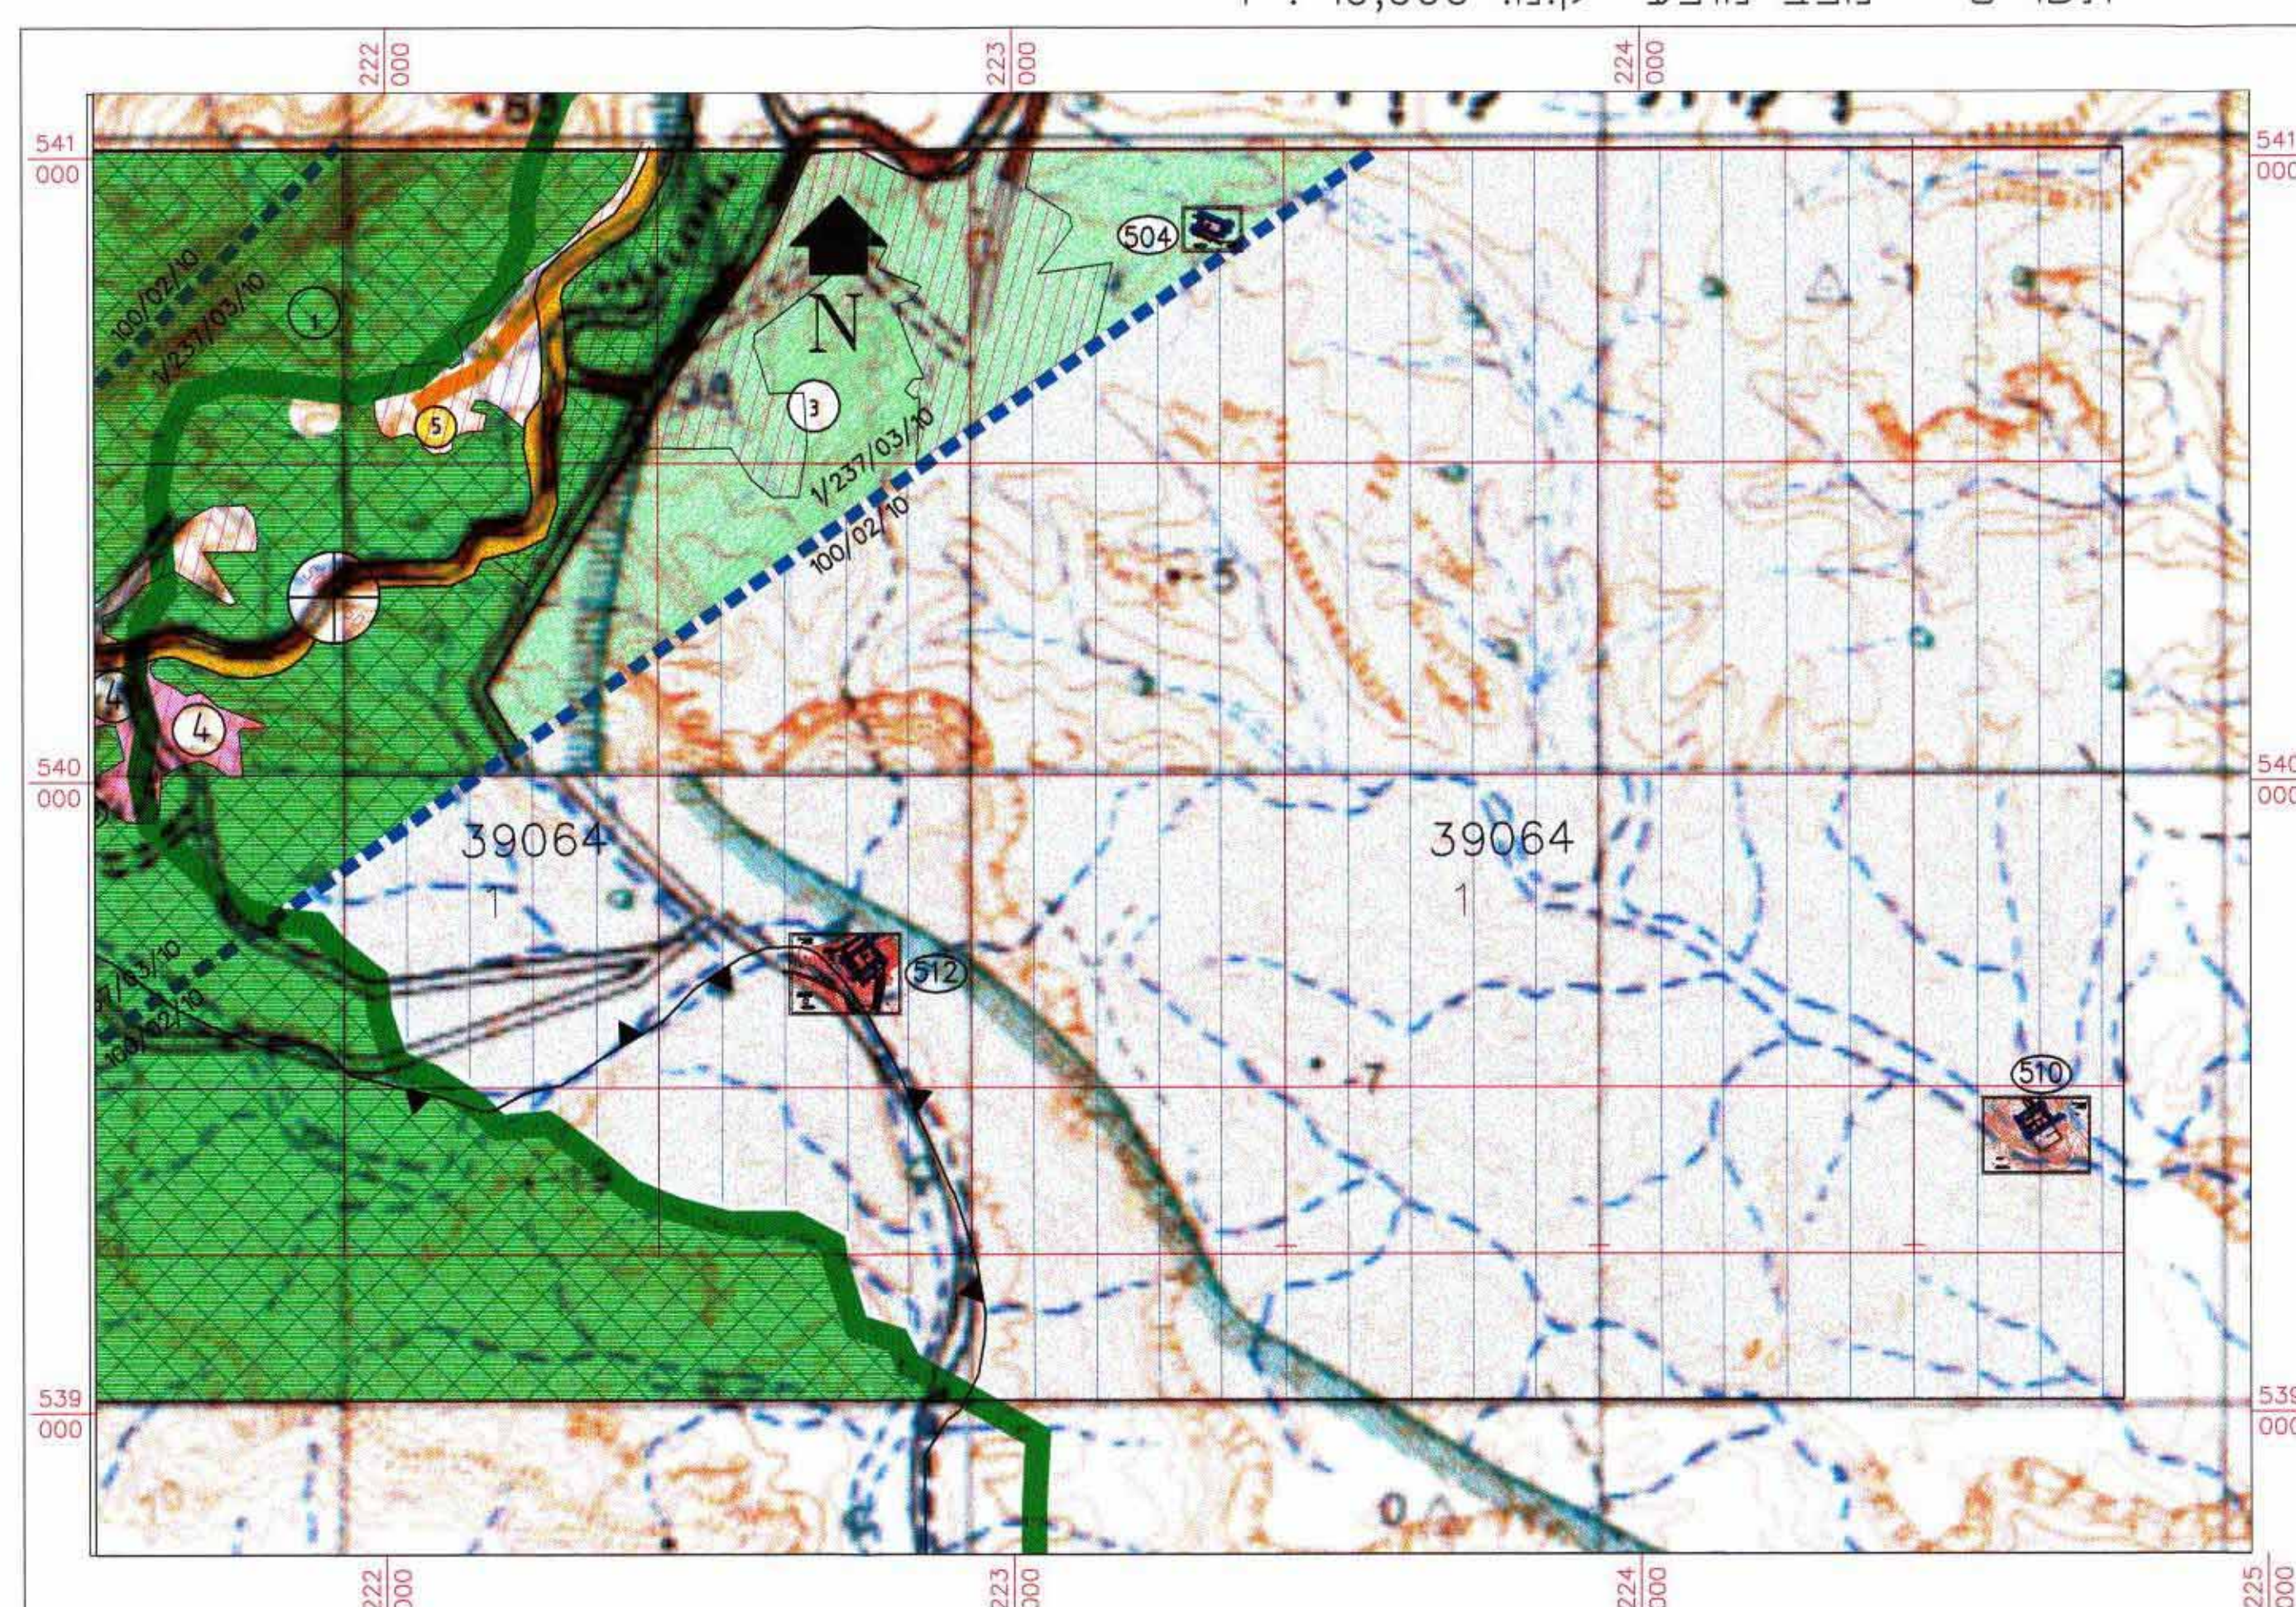


קידוח מס' 12- תשריט מצב מוצע ק.מ. 500 : 1

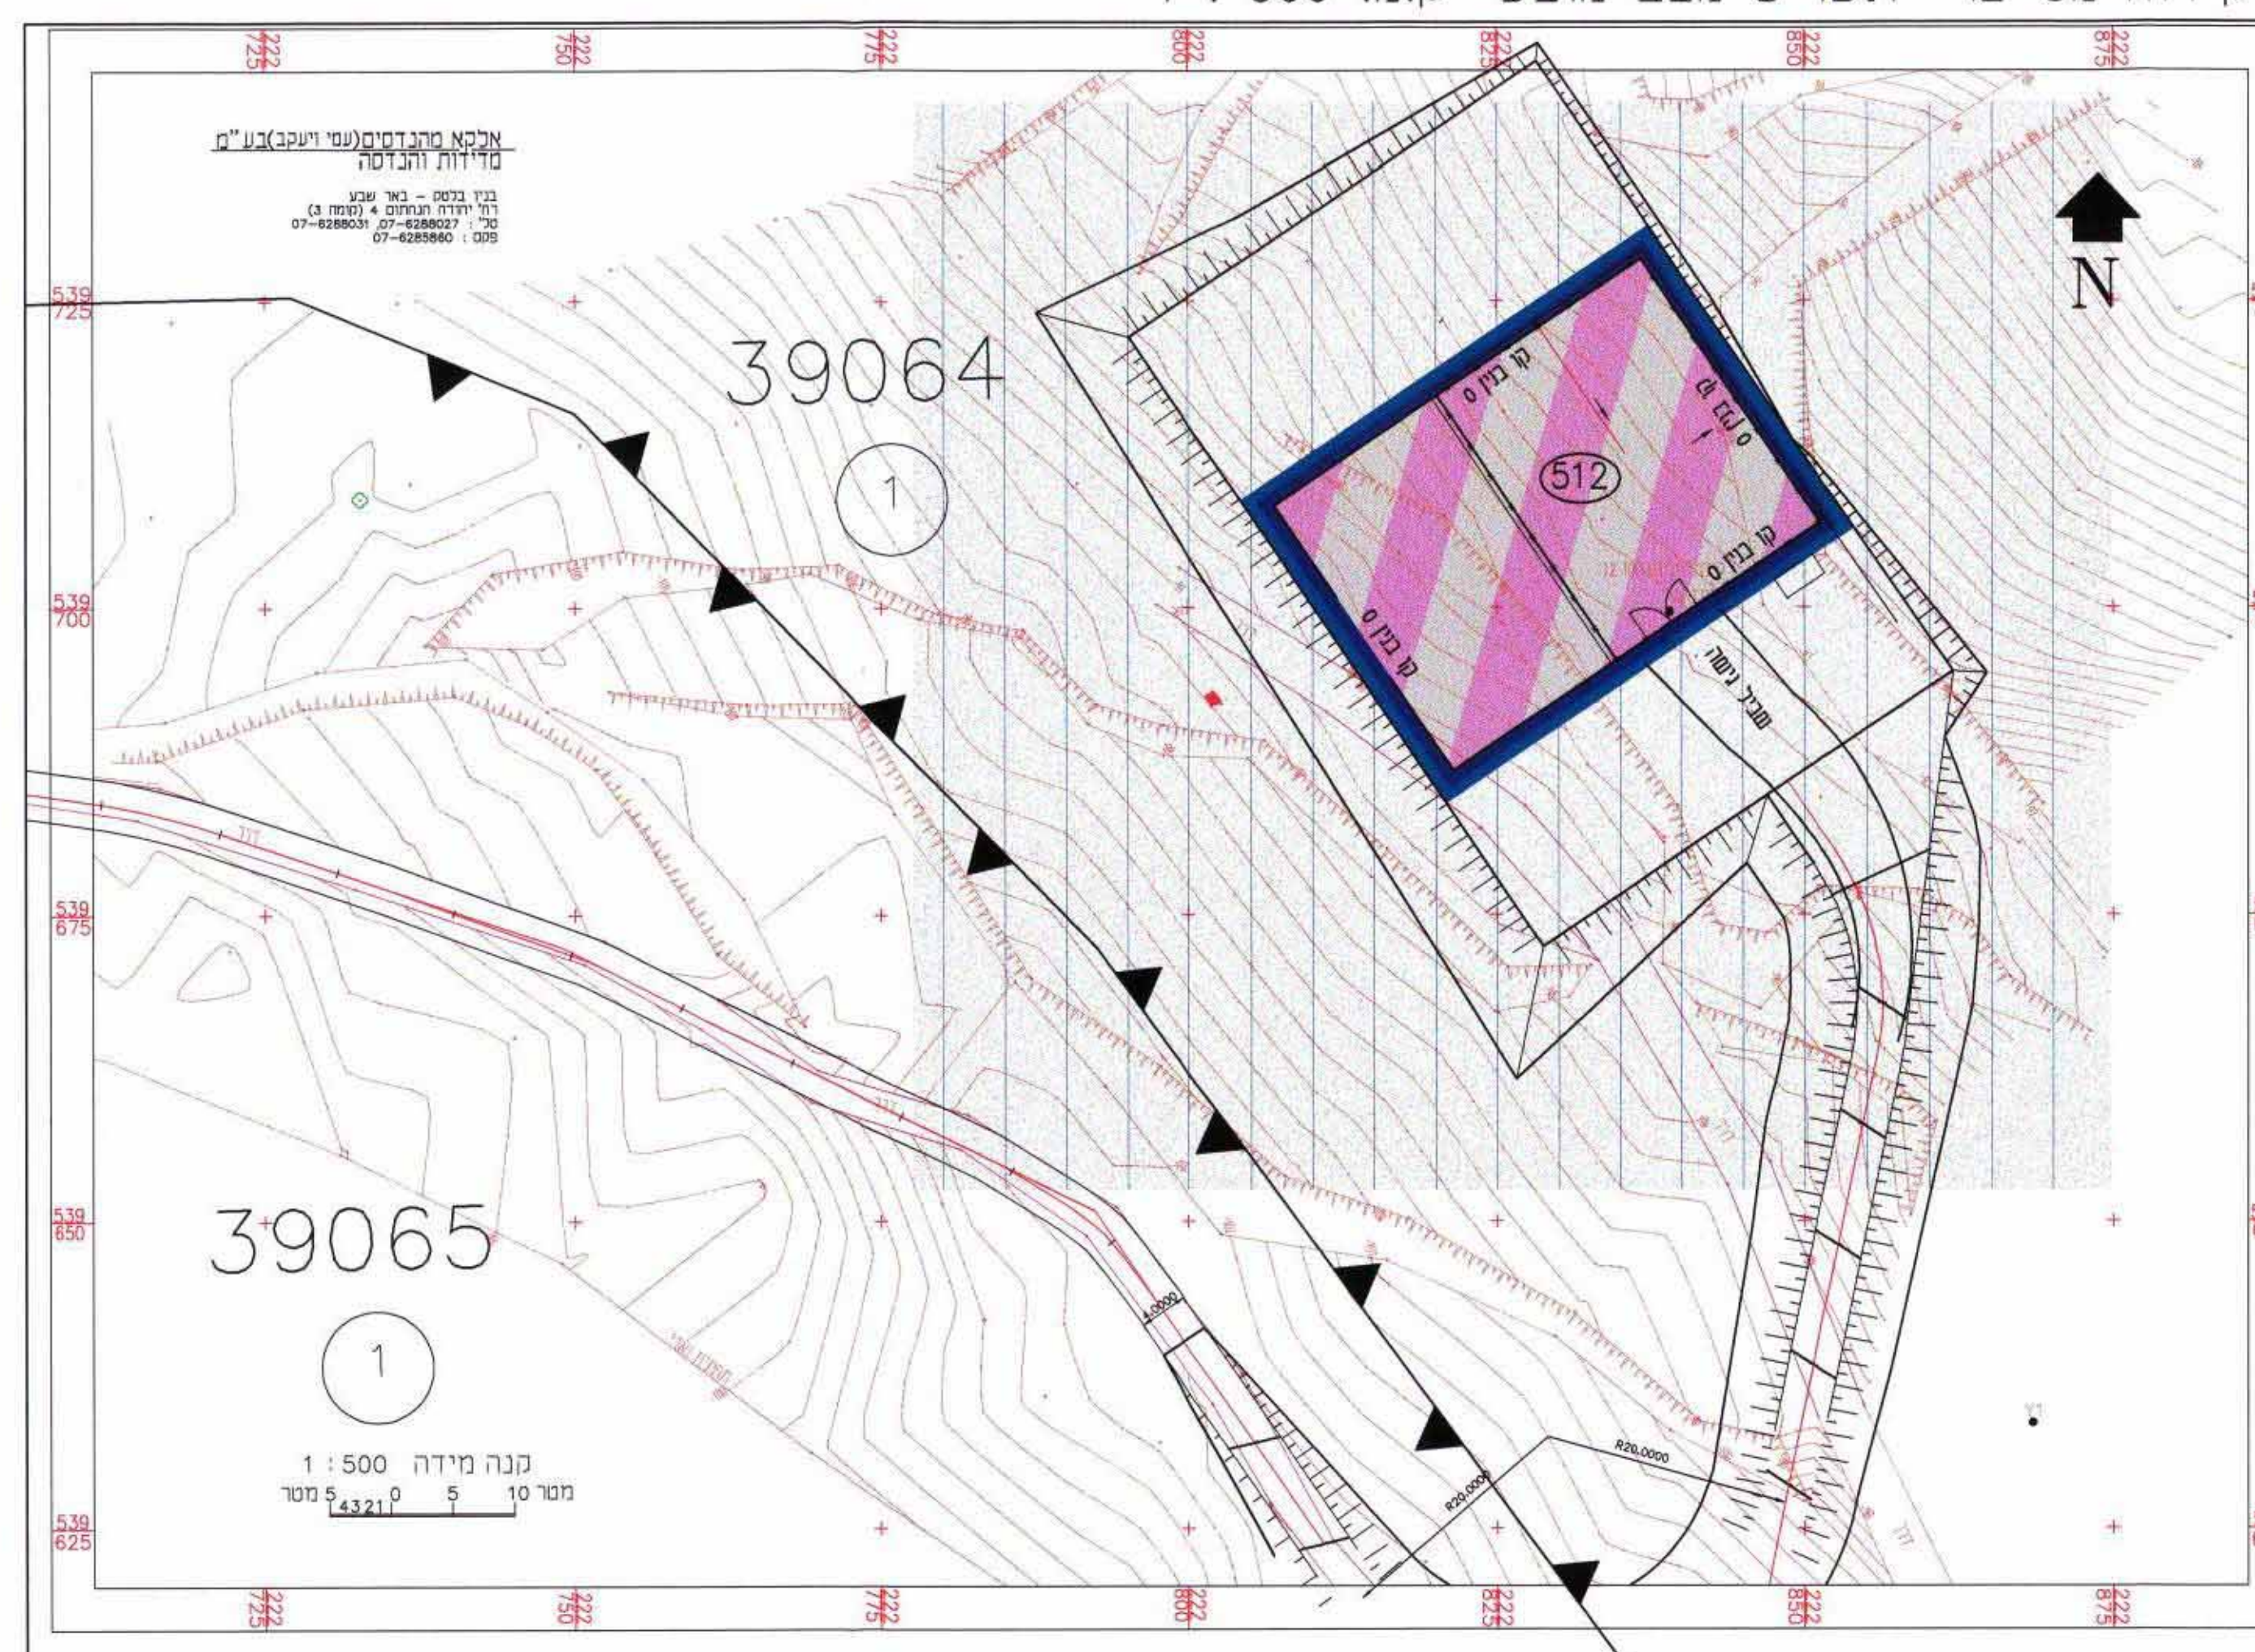

תרשים סביבה עפ"י תמ"מ 14/4

ק"מ 1 : 100 000

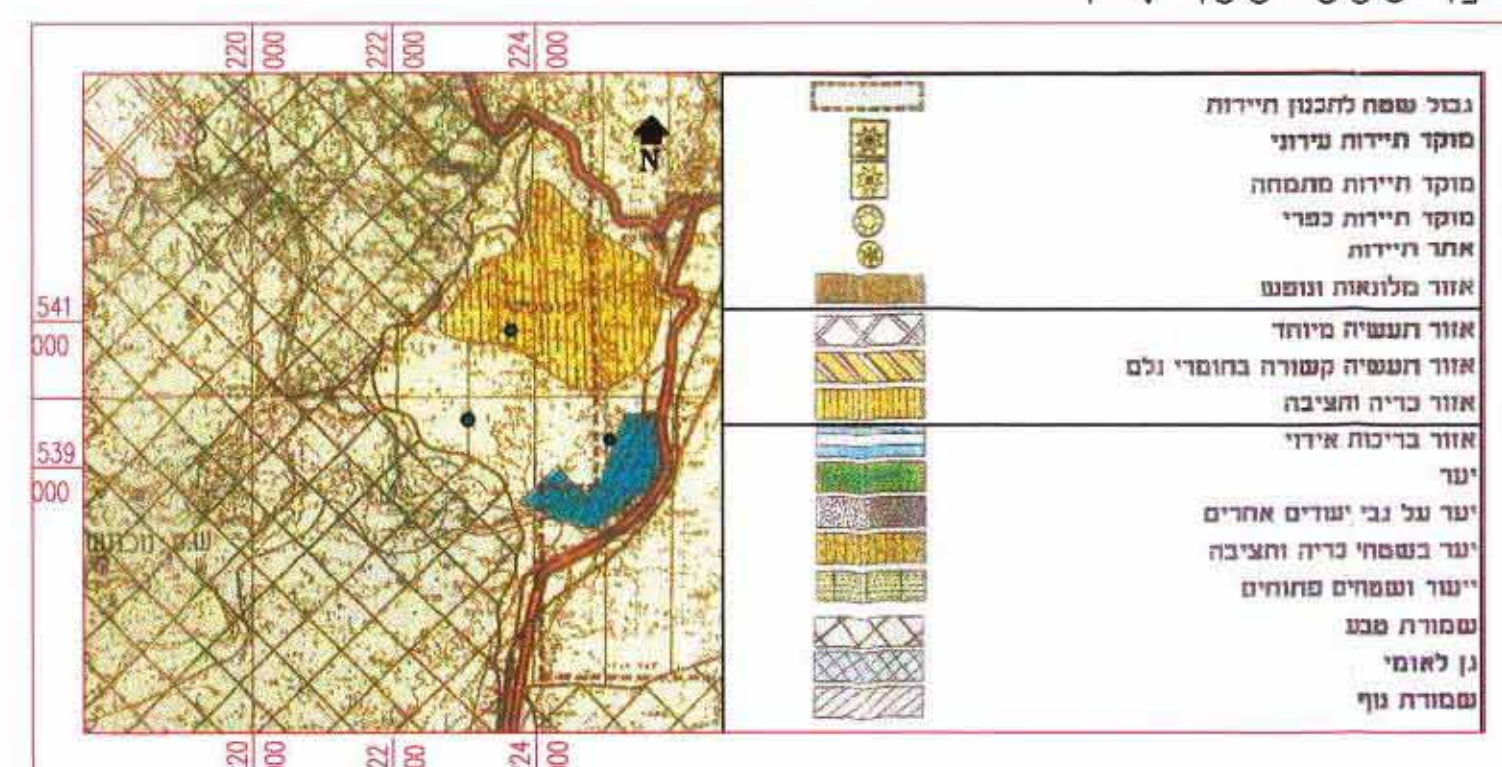

קידוח מס' 4- תשריט מצב מוצע ק.מ. 500 : 1

