


מרחב תכנון מקומי באר-שבע

תכנית מפורטת מס' 5/מק/2270
 שינוי לתכנית מתאר מס' 81/102/02/5
 ולתכנית מפורטת מס' 5/מק/2012


מחוז הדרום
 נפה באר-שבע
 מקום באר-שבע, שכ' נאות לון, רח' יאורלנד 5
 גוש 38357 (בהסדר)
 מגיש התכנית זיטון יוסי וורד, רח' יאורלנד 5 באר-שבע
 עורך התכנית מירון סורין -אדריכל יהודה הנחתום 4 ב'ש
 בעל הקרקע מ.מ.י.
 שטח התכנית 565 מ"ר
 קנ"מ 1:250
 תאריך אפריל 2002

מקרא:
 מבנה קיים
 גבול התכנית
 מס' הדרך
 קו בנין
 רוחב הדרך
 מס' מגרש
 קו בניין

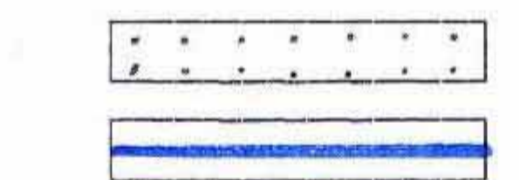

ועדה מקומית באר-שבע
 ת"ר תכנית מס' 5/מק/2270
 תוקף התקומות החליטה לאשר את התכנית
 ב-12/03 מיום 7.9.02

חתימת היוזם	חתימת בעל הקרקע	חתימת המתכנן
		מאת: אדריכל יריבו הנגב 17, טל' 0527494408

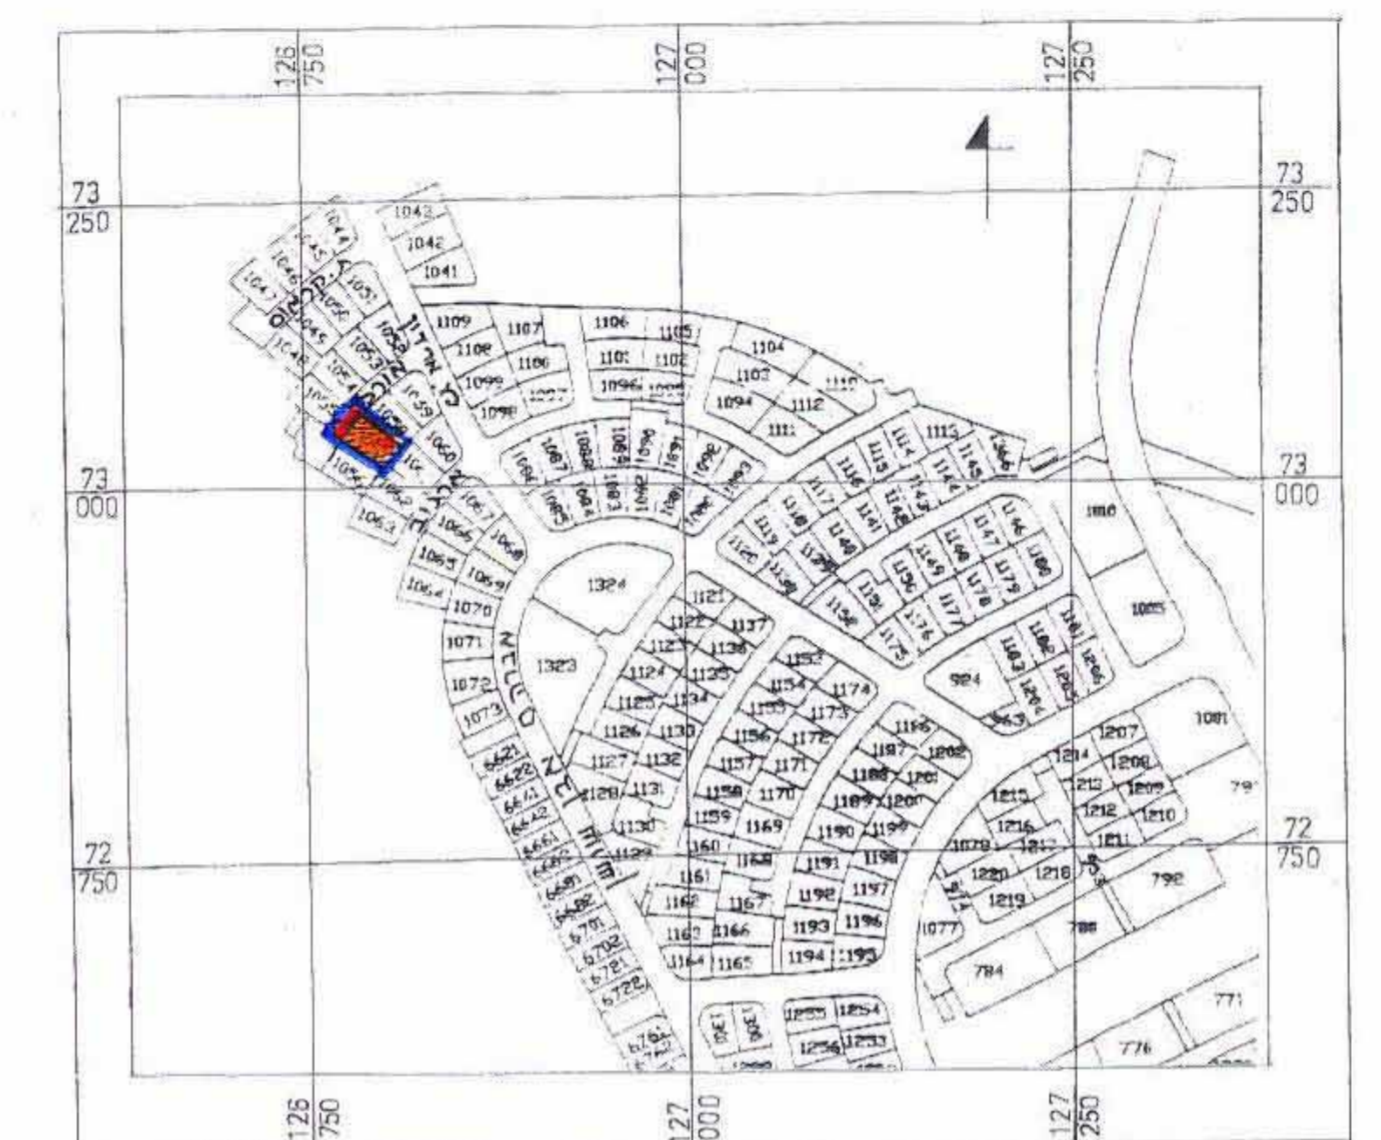


מקרא:
 אזור מגורים א
 דרך מוצעת

טבלת שטחים

יעוד השטח	מס' מגרש	קיים/מוצע מ"ר	%
אזור מגורים א	1057	470	83.2
דרך		95	16.8
סה"כ		565	100


18/10/02
 א.א.א. אזורי נעים
 מנהל תכנון
 מועצה אזורית ארמונד
 מודד מוסמך רשיון 406

מצב קיים

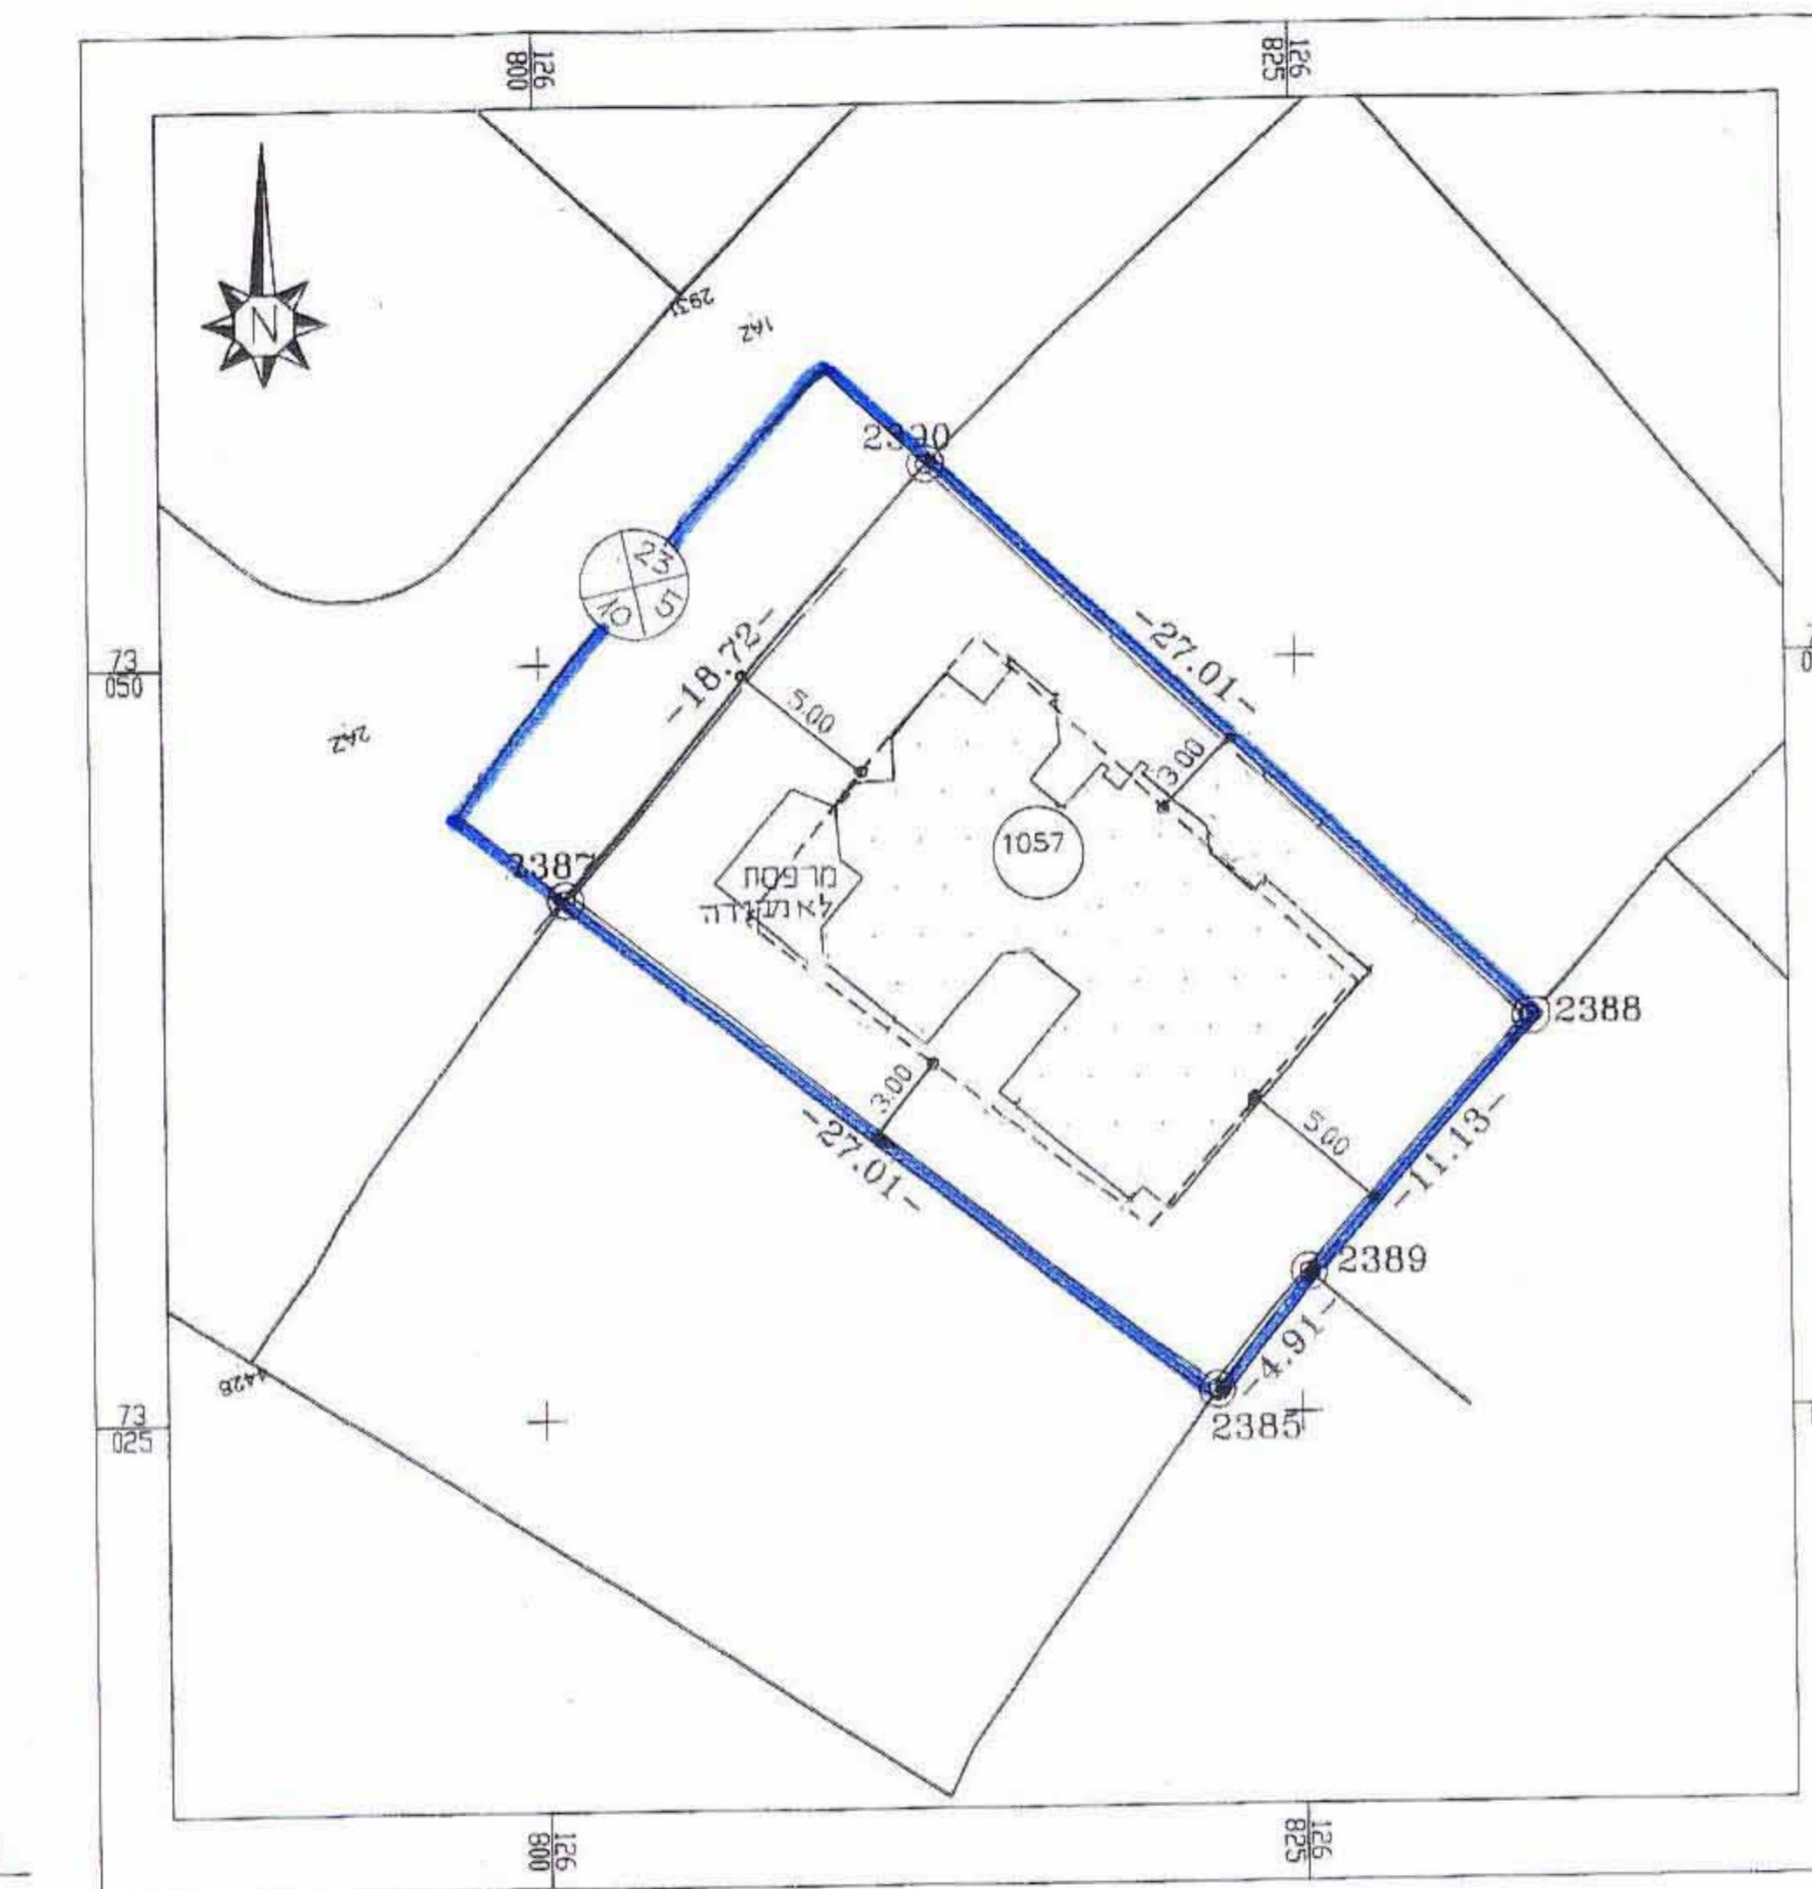

אזור ארמונד
 מודד מוסמך רשיון 406

מצב מוצע

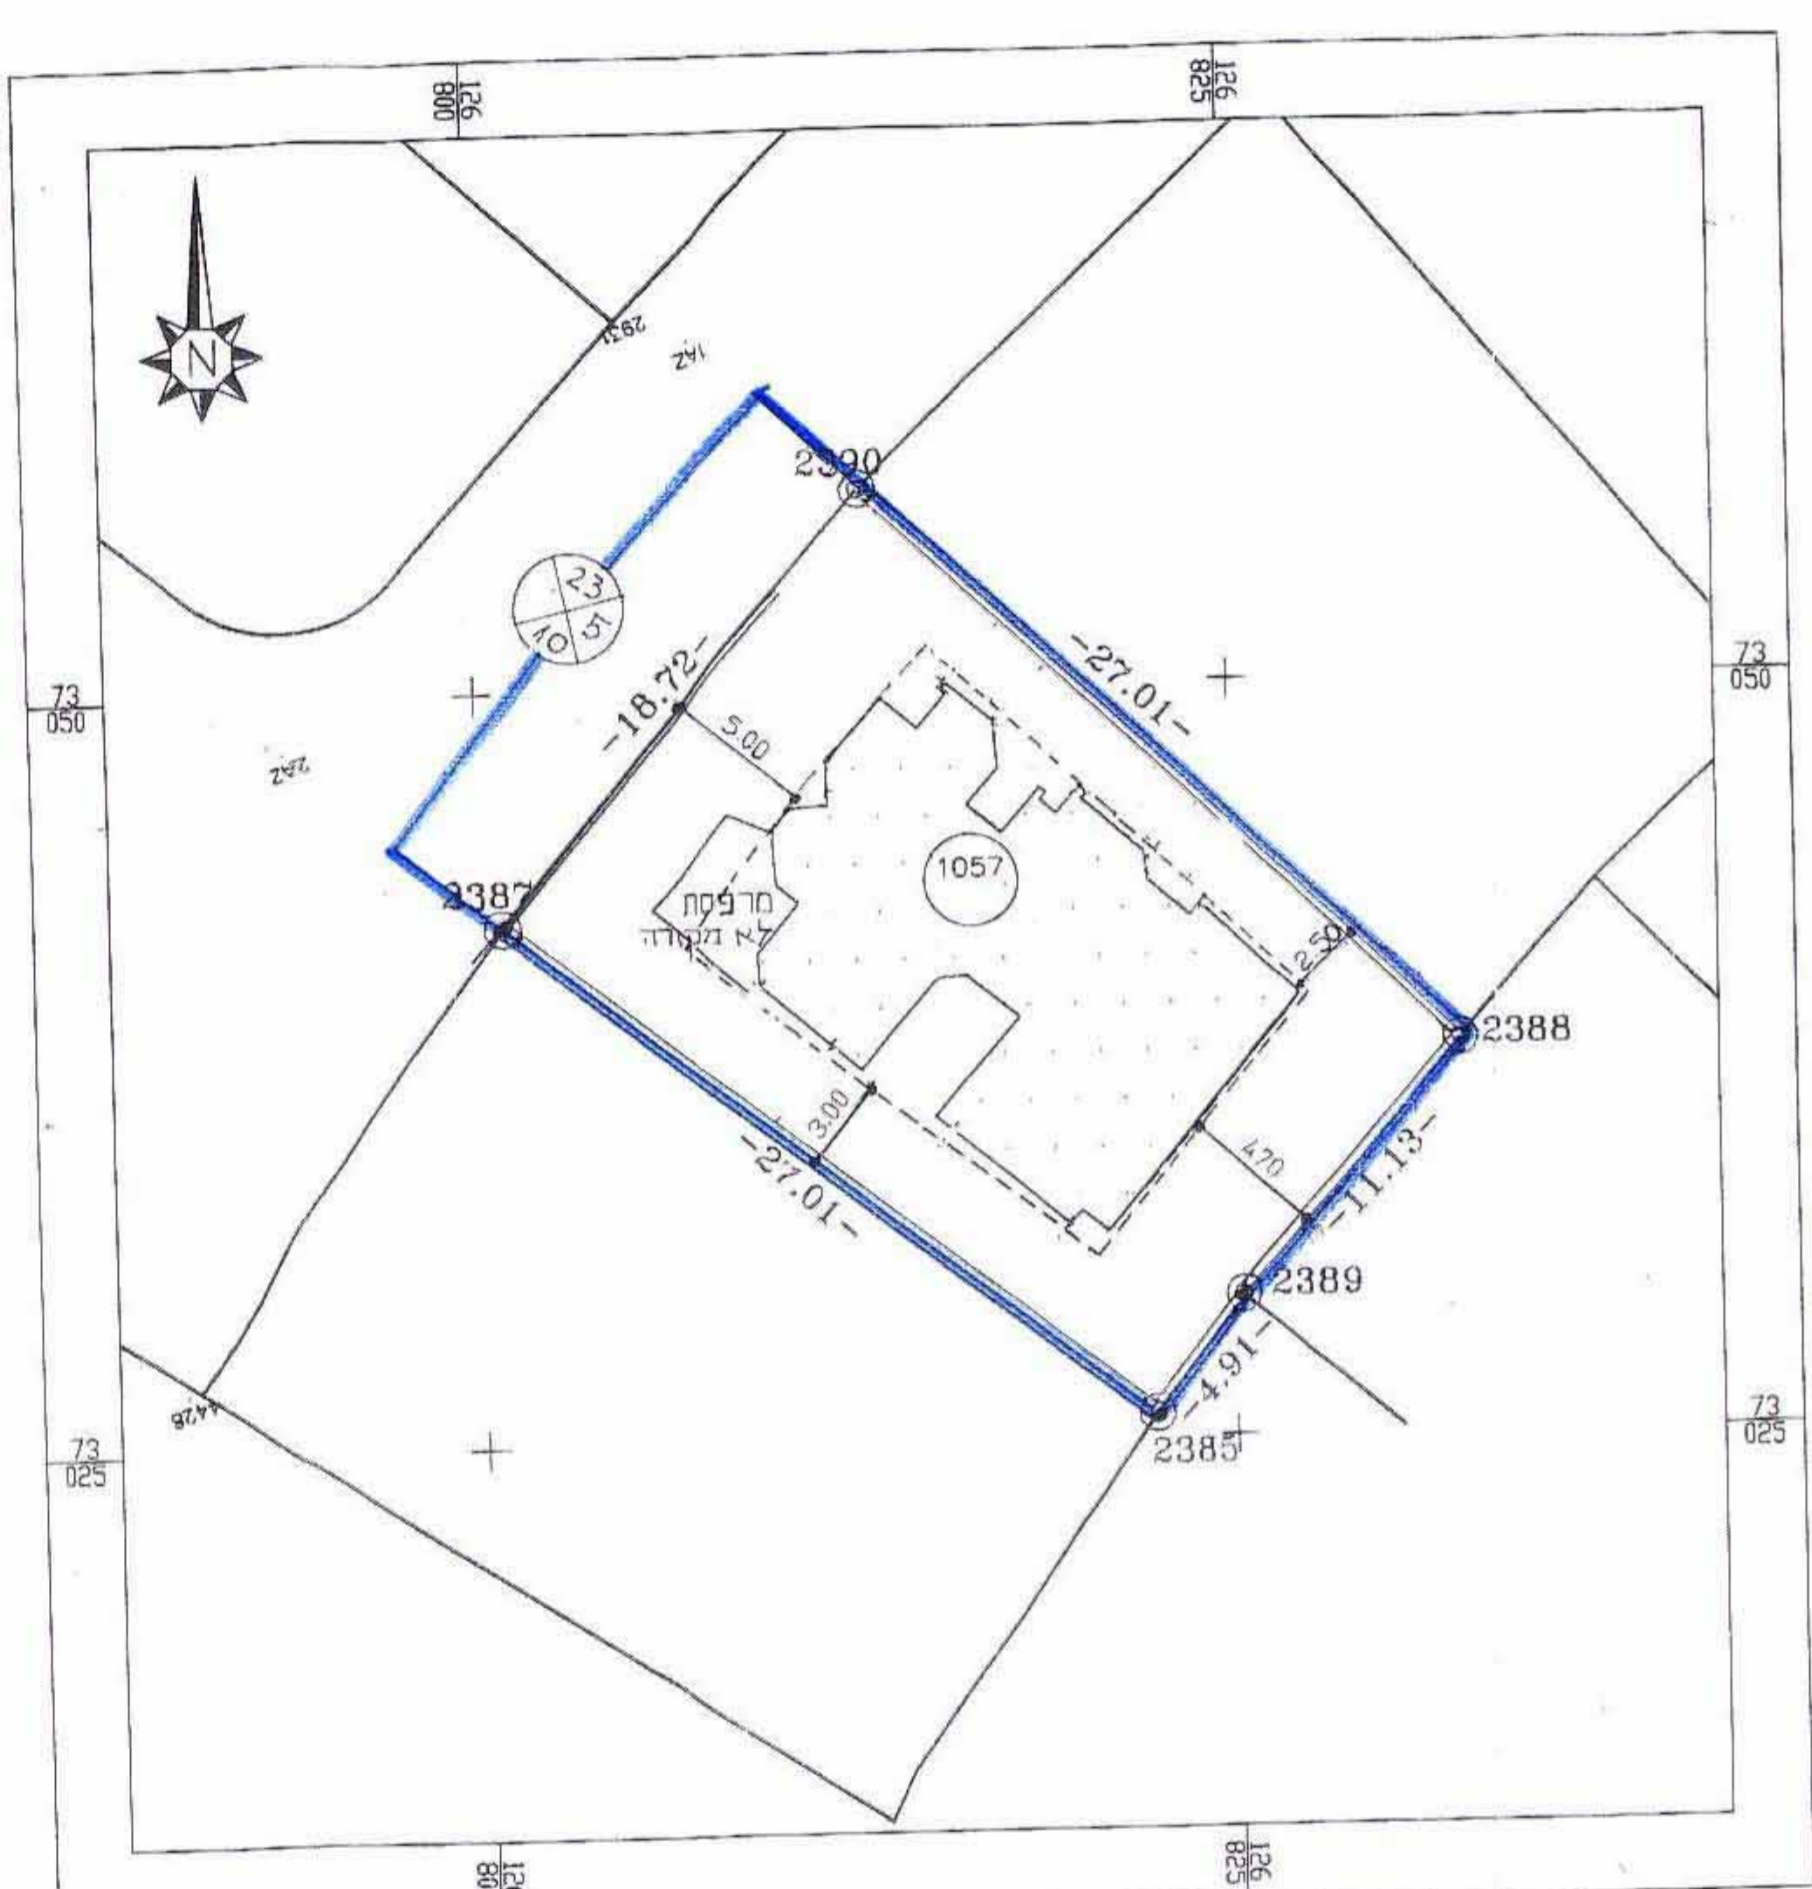

21.10.04
 א.א.א. אזורי נעים
 מנהל תכנון
 מועצה אזורית ארמונד