

24.01.2005
נתקבל

תשריט

מצב קיים ומצב מוצע

גיליון 2

קנ"מ 1:5000

גאודז-ניחול ומידע מקרקעין ונכסים בע"מ
אימות אישור
אושרת לתוקף ע"י ועדה
שם חתימה

היוזם ומגיש התכנית: משרד התחבורה

מ.ע.צ-משרד ראשי


עורך התכנית: חסון ירושלמי מהנדסים ויעצים
בעל הקרקע: מדינת ישראל ואחרים.

שטח התכנית: 3845.63 דונם

תאריך: 8.8.2004

משרד התחבורה
מ.ע.צ-משרד ראשי
מ.ע.צ-משרד ראשי

הודעה על אישור תכנית
בכרטיס בילקוט הפרסומים מס.
מיום

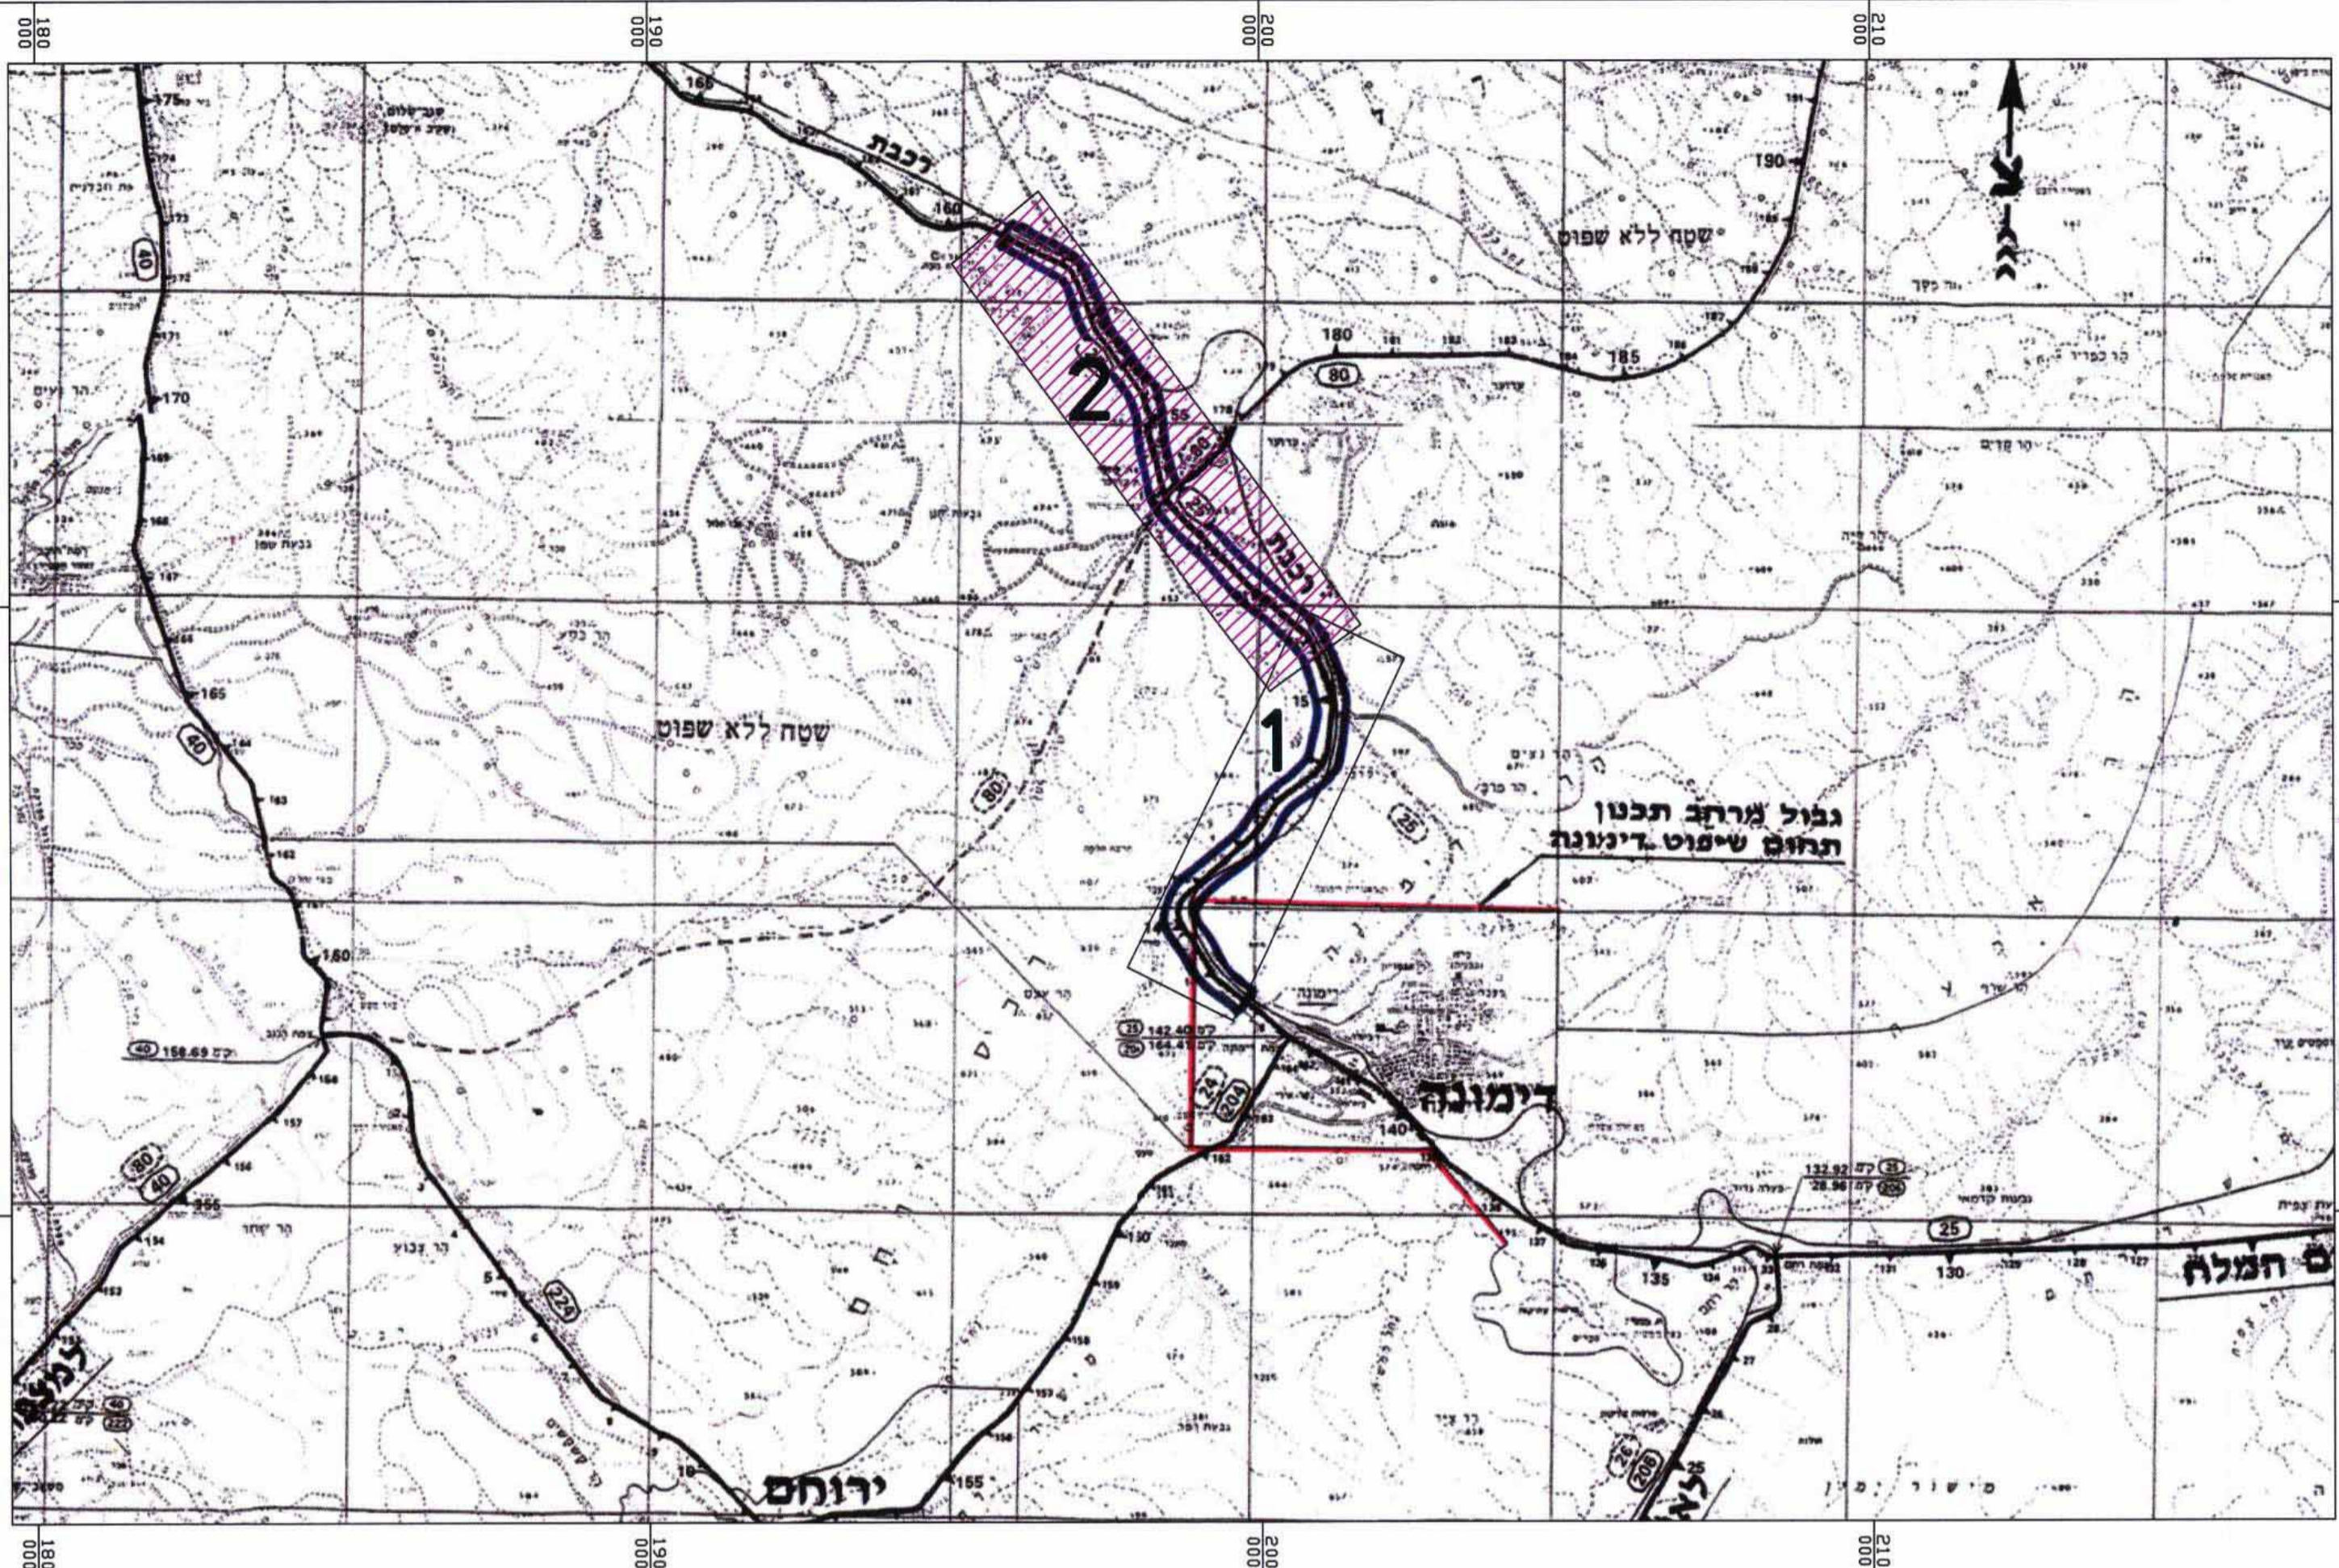


מ ק ר א :

- גבול התכנית \ קו בניין
- גבול תכנית מאושרת
- גבול שיפוט ומרחב תכנון
- דרך קיימת ואו מאושרת
- דרך מוצעת
- מסילת ברזל
- רצועה משותפת של דרך קיימת עם מסילת ברזל
- רצועה משותפת של דרך מוצעת עם מסילת ברזל

לפי תמ"מ 14/4

- שטחים פתוחים
- אזור כריה וחציבה
- שטח חקלאי
- יער \ פארק קיים
- לפי תכנית סטטוטורית
- שציפ
- שטח למתקנים
- שטח לתכנון בעתיד
- שטח לחציבה

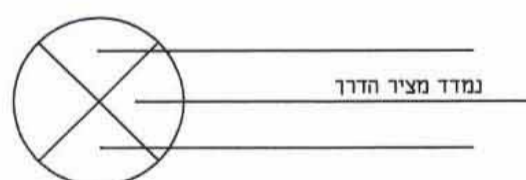

100166



מס' הדרך
קו בנין
רוחב

גבול גוש

מס' גוש

גבול חלקה

מס' חלקה

כביש אספלט קיים

כביש אספלט מתוכנן

חתימות:

היוזם ומגיש התכנית: מ.ע.צ-משרד ראשי
כתובת: קרית הממשלה החדשה, שייח' ג'רח, ירושלים
טל: 02-5847998
פקס: 02-5847407

20.01.05
תאריך

חתימה

חתימות:

עורך התכנית: חסון ירושלמי מהנדסים ויעצים
כתובת: רחוב פרוג 9 ת"א
טל: 03-5278887
פקס: 03-5270607

18.1.05
תאריך

חתימה

משה מלוס
מנהל מוקדם
מס' רשמי 442

