


טבלת שטחים (מצב מוצע)

שטח ב%	שטח ב ד'	יעודי קרקע
66.46	385.609	אזור מגורים א'
13.94	78.19	אזור חקלאי
3.40	19.7	דרכים
1.37	8.0	שטח לבנייני צבור
0.27	1.6	דרך משולבת
14.55	84.3	ש.צ.פ.
0.01	0.1	שביל צבורי
100.00	577.501	סה"כ

טבלת שטחים (מצב קיים)

שטח ב%	שטח ב ד'	יעודי קרקע
66.46	385.609	אזור מגורים א'
13.94	78.19	אזור חקלאי
3.40	19.7	דרכים
1.37	8.0	שטח לבנייני צבור
0.27	1.6	דרך משולבת
14.55	84.3	ש.צ.פ.
0.01	0.1	שביל צבורי
100.00	577.501	סה"כ

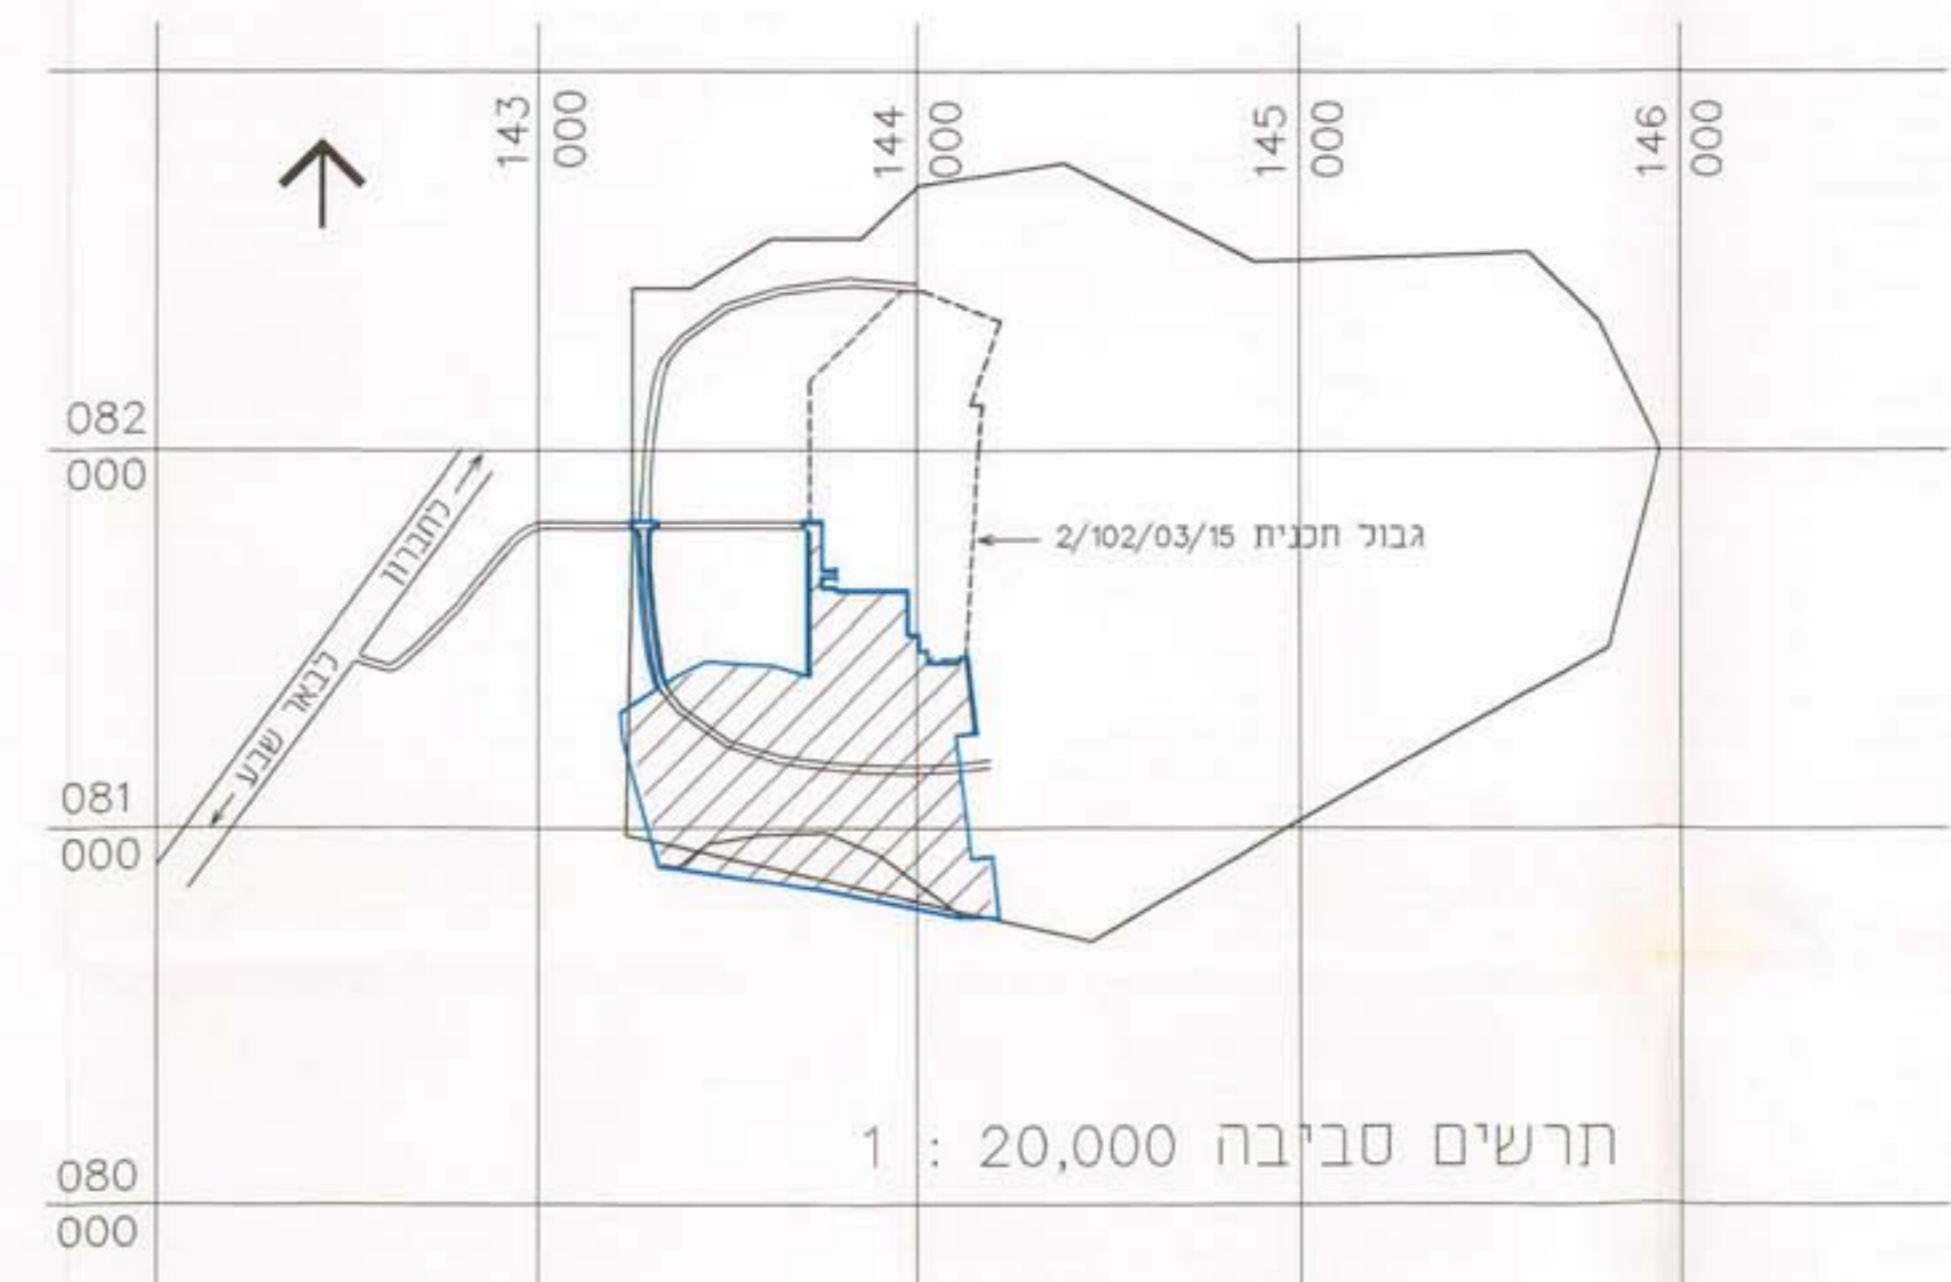

מרחב תכנון מקומי

מיתר

תכנית מפורטת מס' 2011/מק/03/15
שינוי לתכנית מתאר 6/101/02/15

מחוז: דרום
נפה: באר שבע
מקום: מיתר / שכי רבין
גוש: 1000001 100001
שטח התכנית: 577.50 ד'
ק"מ: 1:2500 1:20000
הועדה המקומית מיתר

עורך התכנית: י.קסלר, אדריכל ומתכנן ערים, רשיון מס' 02624

בעל הקרקע: מנהל מרקעי ישראל
תאריך: 24/12/1999



מקרא:
גבול תכנית

חתימת בעל הקרקע
חתימת היוזם
חתימת המתכנן