

# מרחב תכנון מקומי באר-שבע

ת.ב.ע. מפורטת מס' 11/03/110/6

שינוי לת.ב.ע. מס' 11/03/110

06/11/03/11

הועדה המחוזית לתכנון ומעכל בתאריד 10.11.81

מחוז : הדרום  
 נפה : באר שבע  
 מקום : רמת חובב  
 גוש : 100177  
 שטח התכנית : 1549,500 ד'  
 ק.כ. : 1:5000




עורך התכנית : חב' מבני תעשייה בע"מ  
 יזום התכנית : חב' מבני תעשייה בע"מ  
 בעל הקרקע : מינהל מקרקעי ישראל

- מקרא**
- גבול התכנית
  - אזור תעשייה
  - מתקן טיהור ביולוגי
  - שטח צבורי פתוח
  - כביש מתוכנן
  - מס' הדרך
  - קו בנין
  - רוחב הדרך
  - שירותים הנדסיים מיוחדים לתעשייה

**משרד הפנים**  
 חוק התכנון והבניה תשכ"ח - 1968  
 כ"ז ת"ש  
 מנכ"ל משרד הפנים  
 מנכ"ל משרד התכנון והבניה  
 מנכ"ל משרד המשפטים  
 מנכ"ל משרד החקלאות והמזון  
 מנכ"ל משרד הבריאות  
 מנכ"ל משרד הרווחה  
 מנכ"ל משרד העבודה והרווחה  
 מנכ"ל משרד החינוך והעיונות  
 מנכ"ל משרד המבחן  
 מנכ"ל משרד המועצה להתיישבות העובדים  
 מנכ"ל משרד המועצה להתיישבות העובדים  
 מנכ"ל משרד המועצה להתיישבות העובדים

התוכנית מס' 11/03/110/6  
 השרותים הנדסיים לתכנון  
 המערכת מס' 11/03/110/6

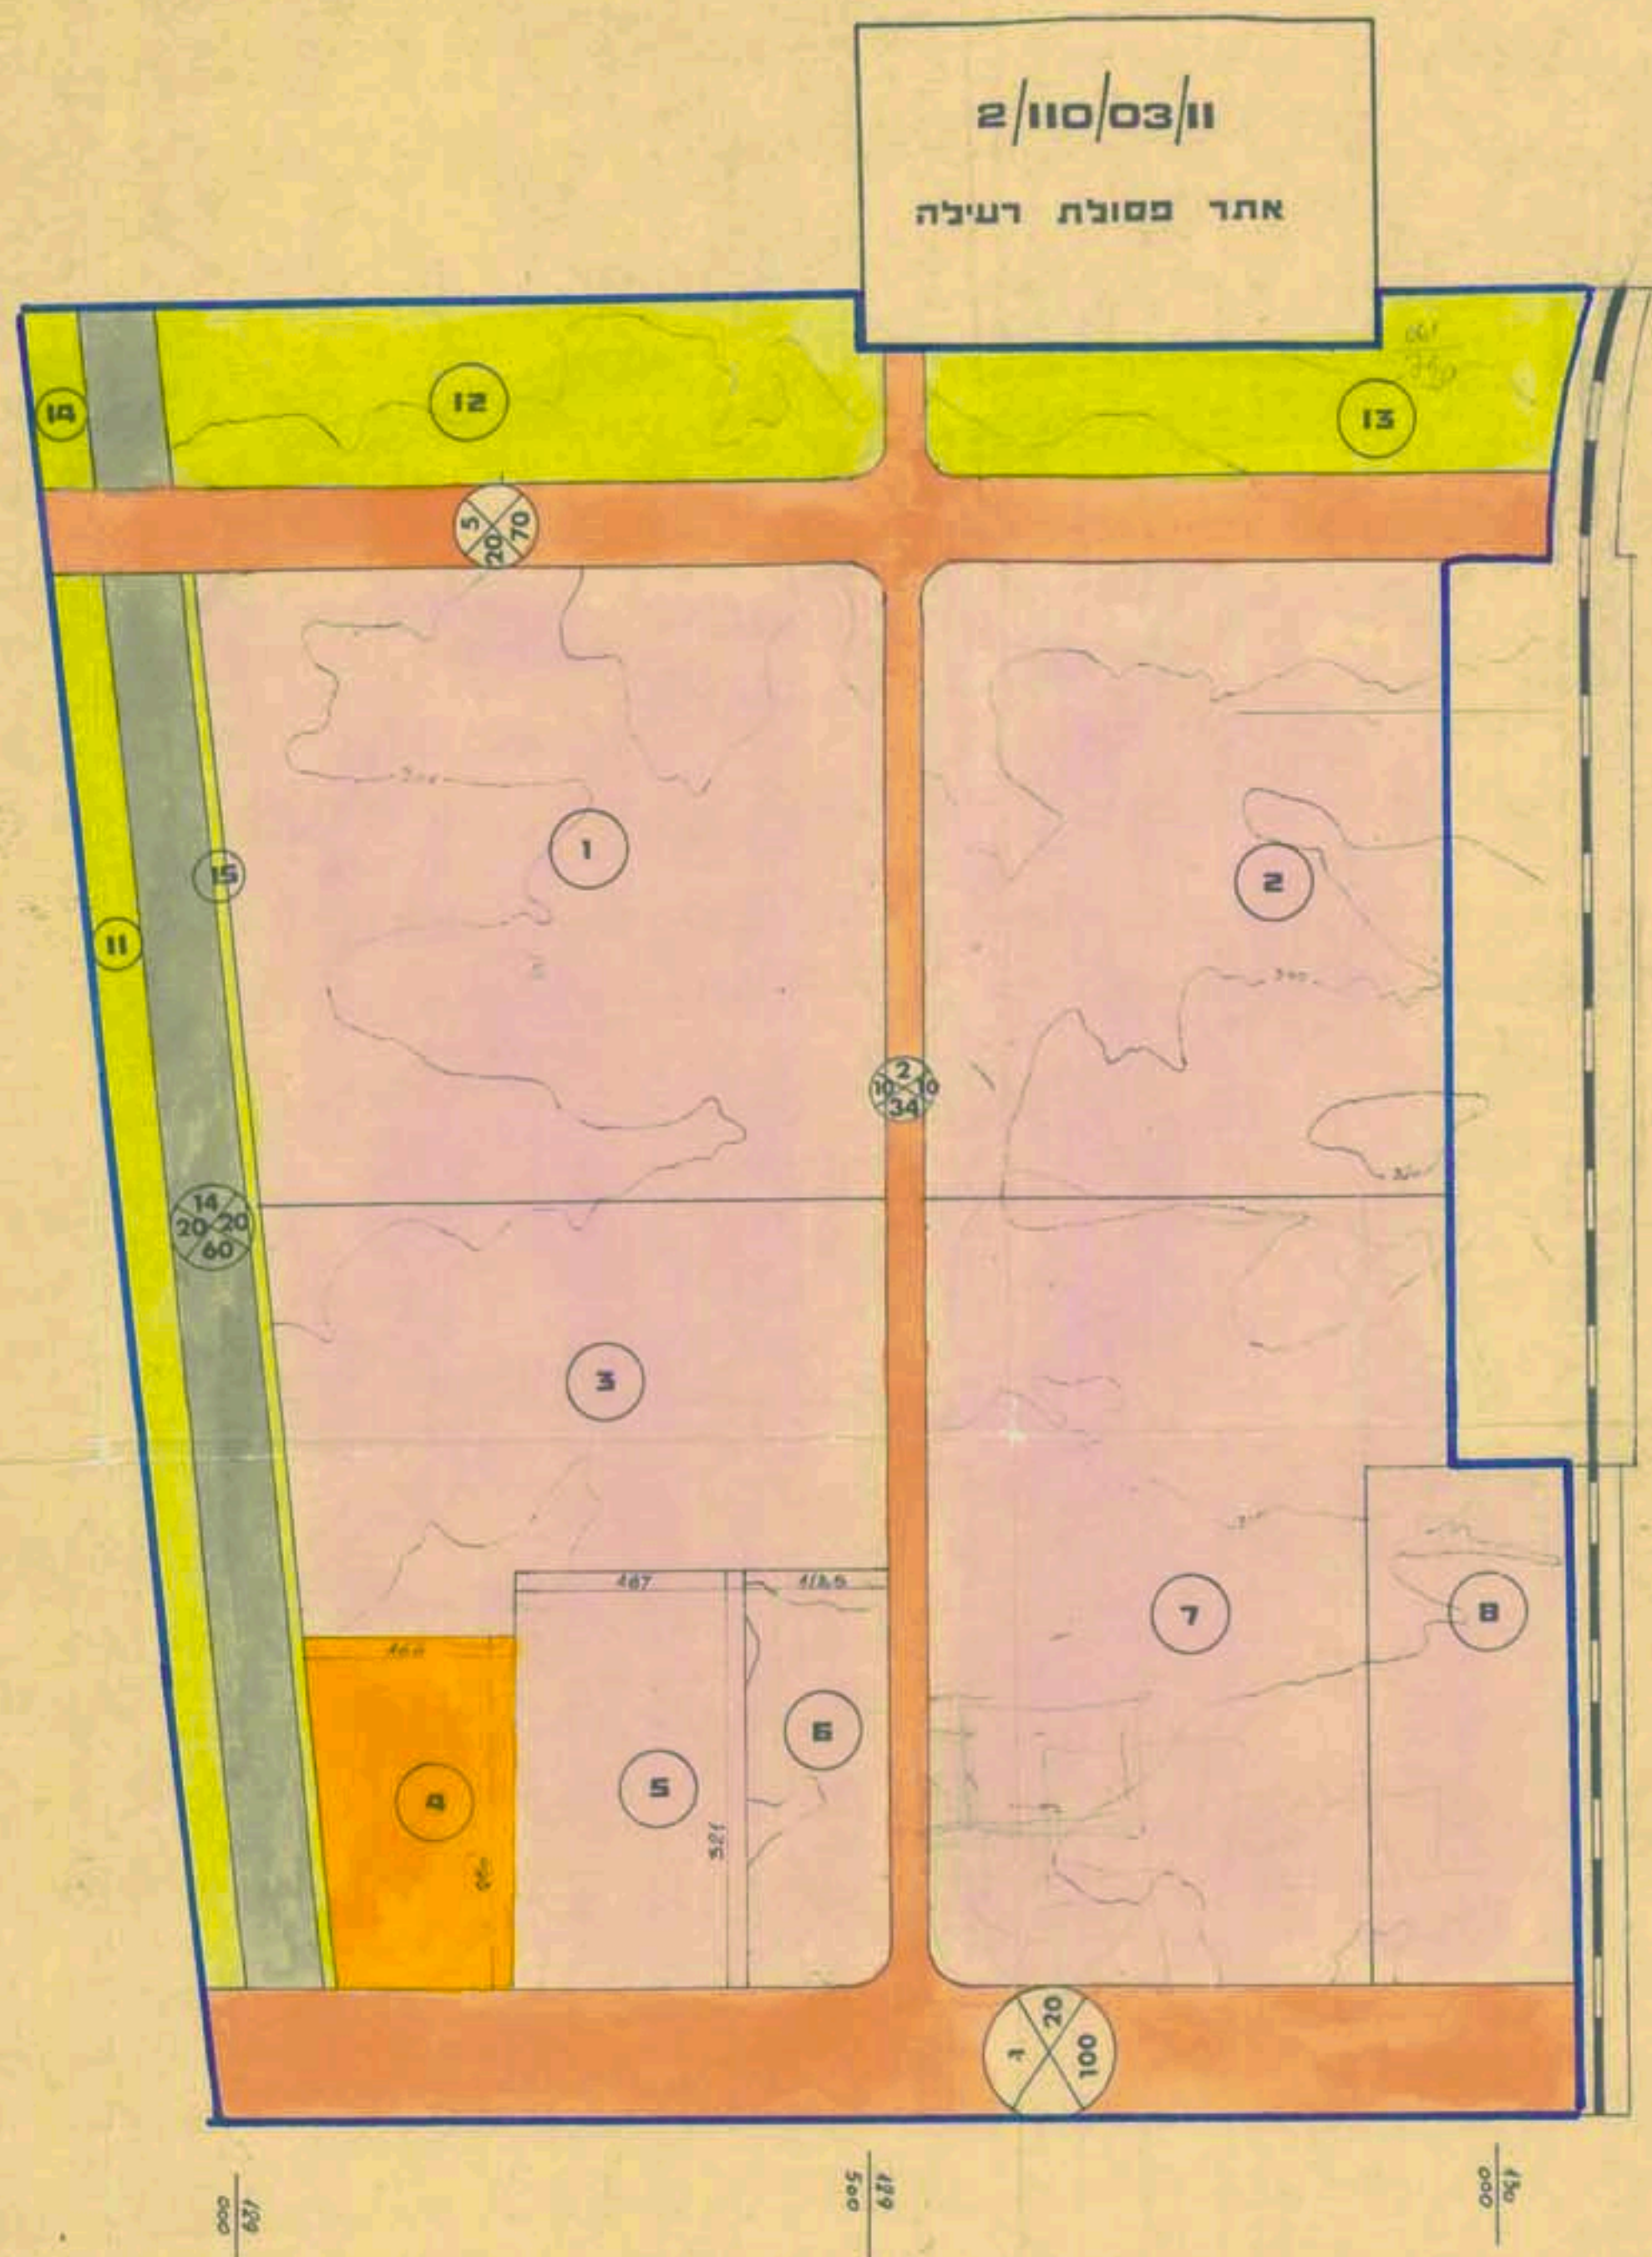

מצב מוצע



מצב קיים

יעוד השטח	מס' חמנוש	שטח המגריש-ד'	שטח ט"כ	שטח ב%
אזור תעשייה	1	260,000		
	2	210,000		
	3	148,000		
	4	46,500		
	5	60,000		
	6	36,000		
	7	234,000		
שטח צבורי פתוח	8	68,000	1062,500	68,57
	11	40,000		
	12	77,500		
	13	55,500		
	14	5,500		
דרכים		10,500	189,000	12,20
		222,000	227,000	14,33
		76,000	76,000	4,90
סה"כ		1549,500	1549,500	100,00%

תרשים מבינה ק.מ. 1:100000

