



מצב מוצע 1:250

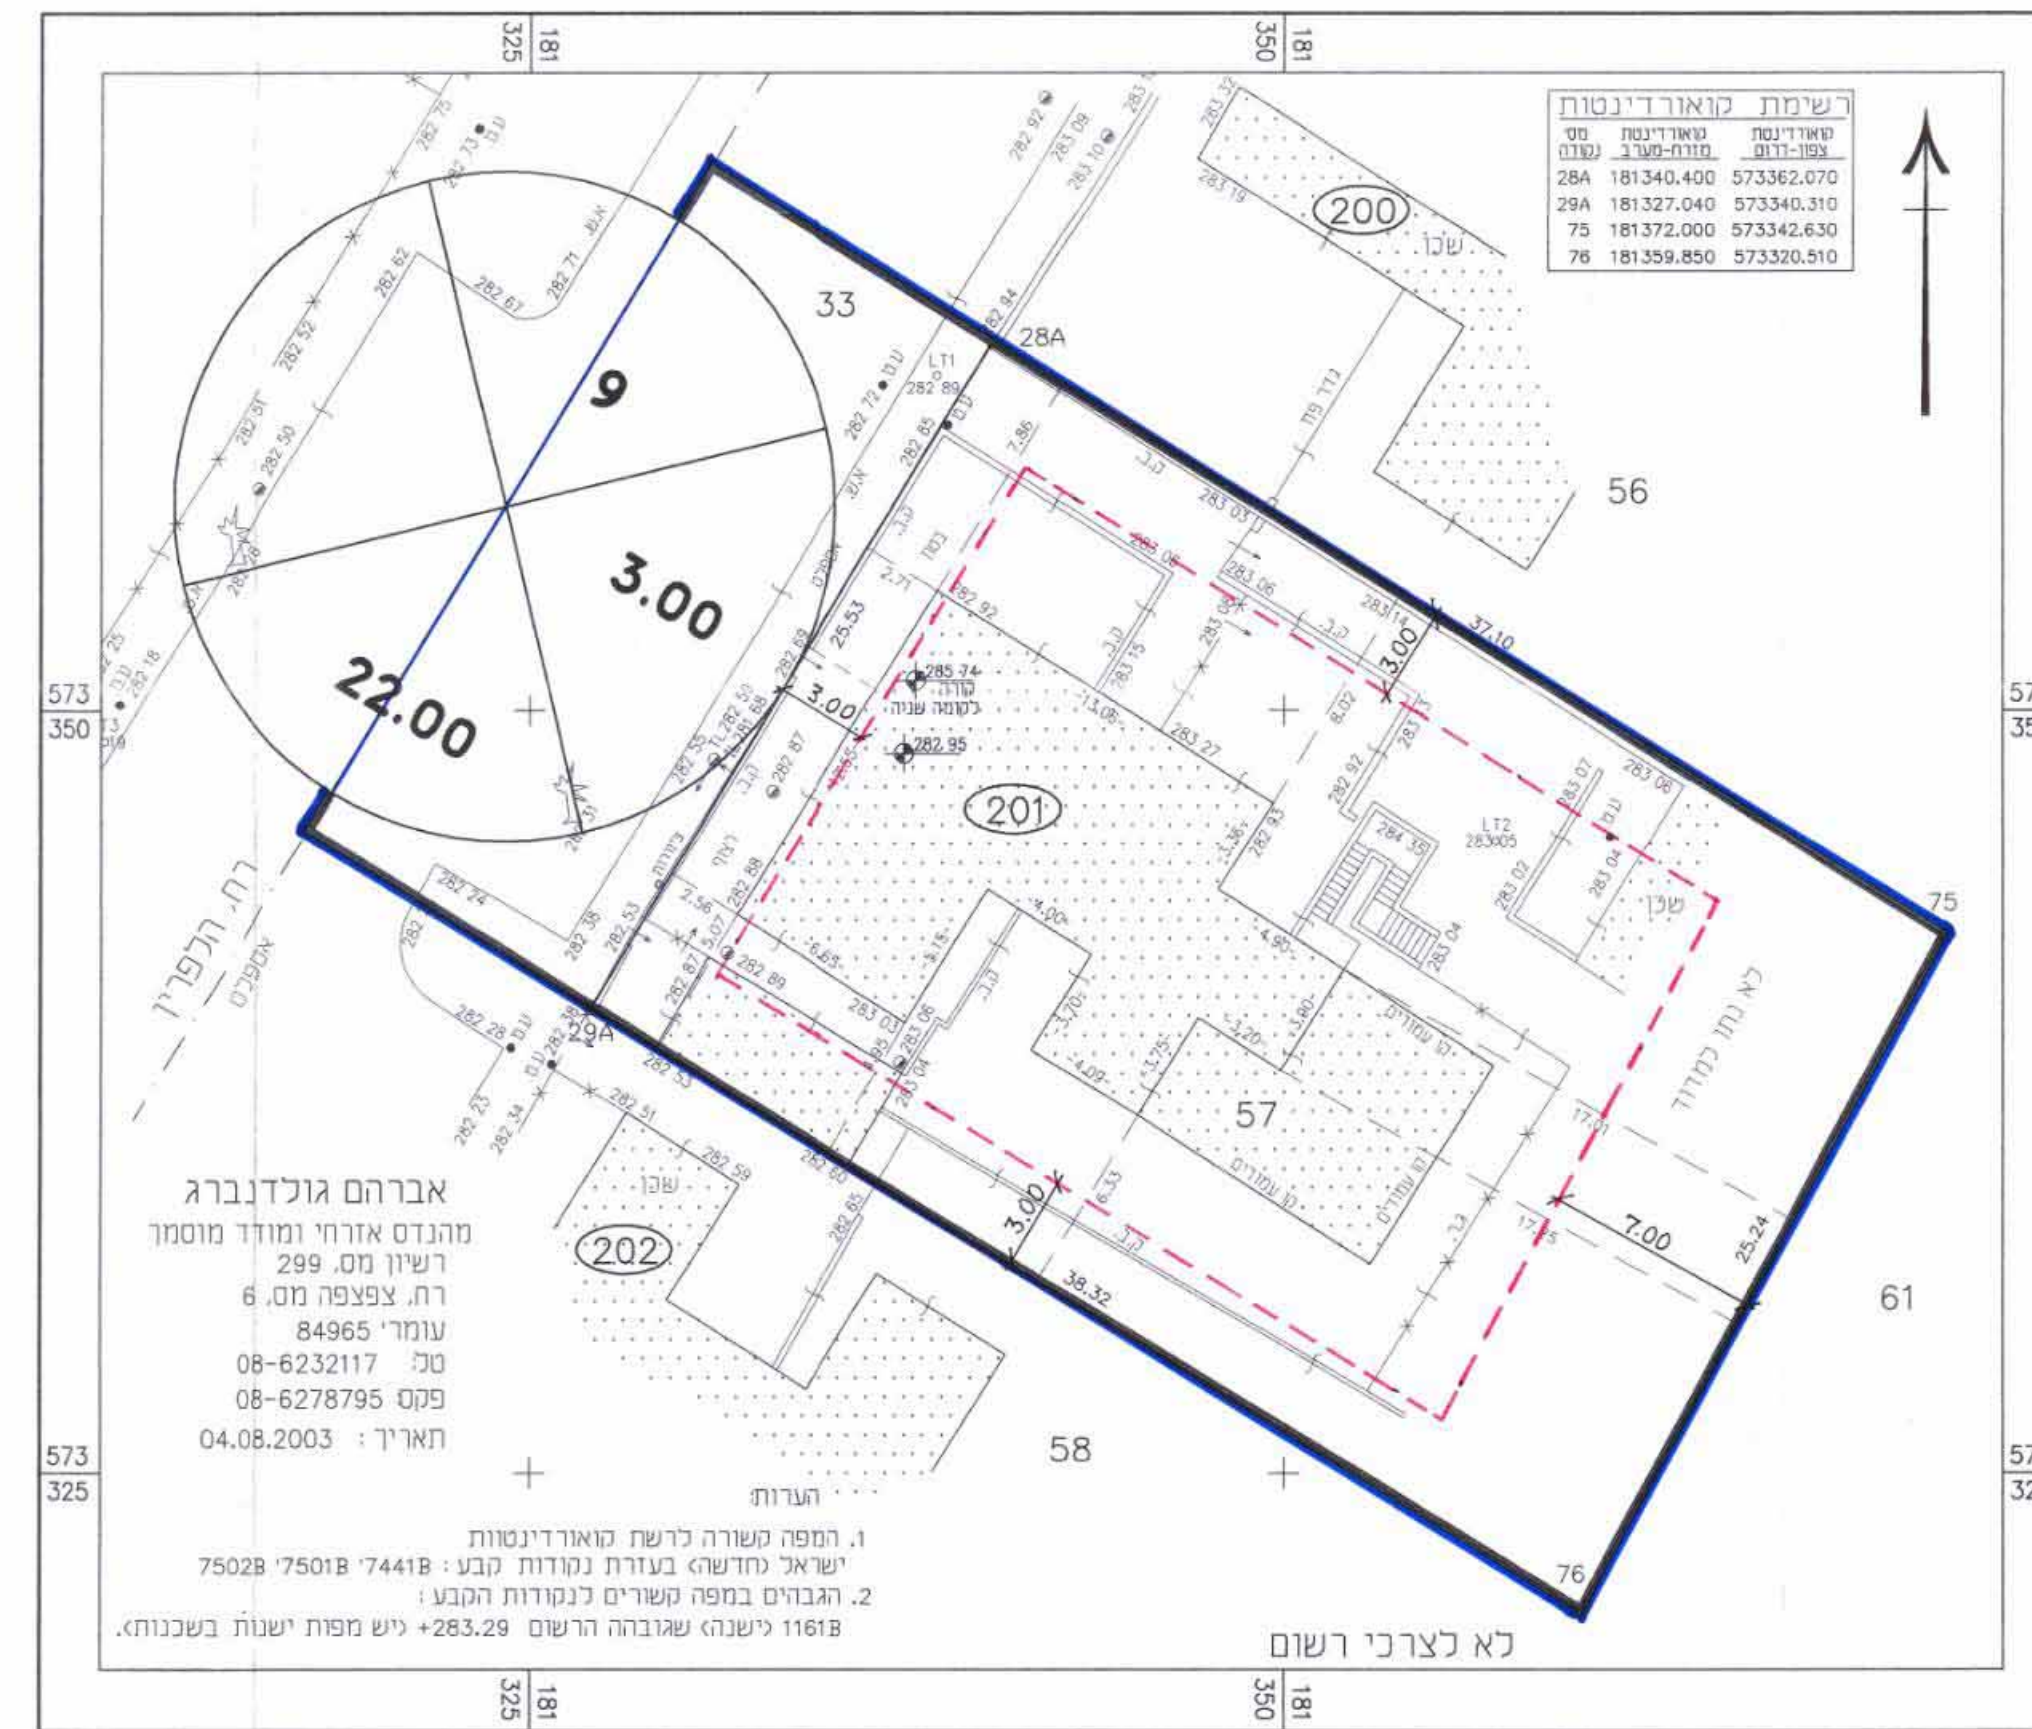

מצב קיים 1:250

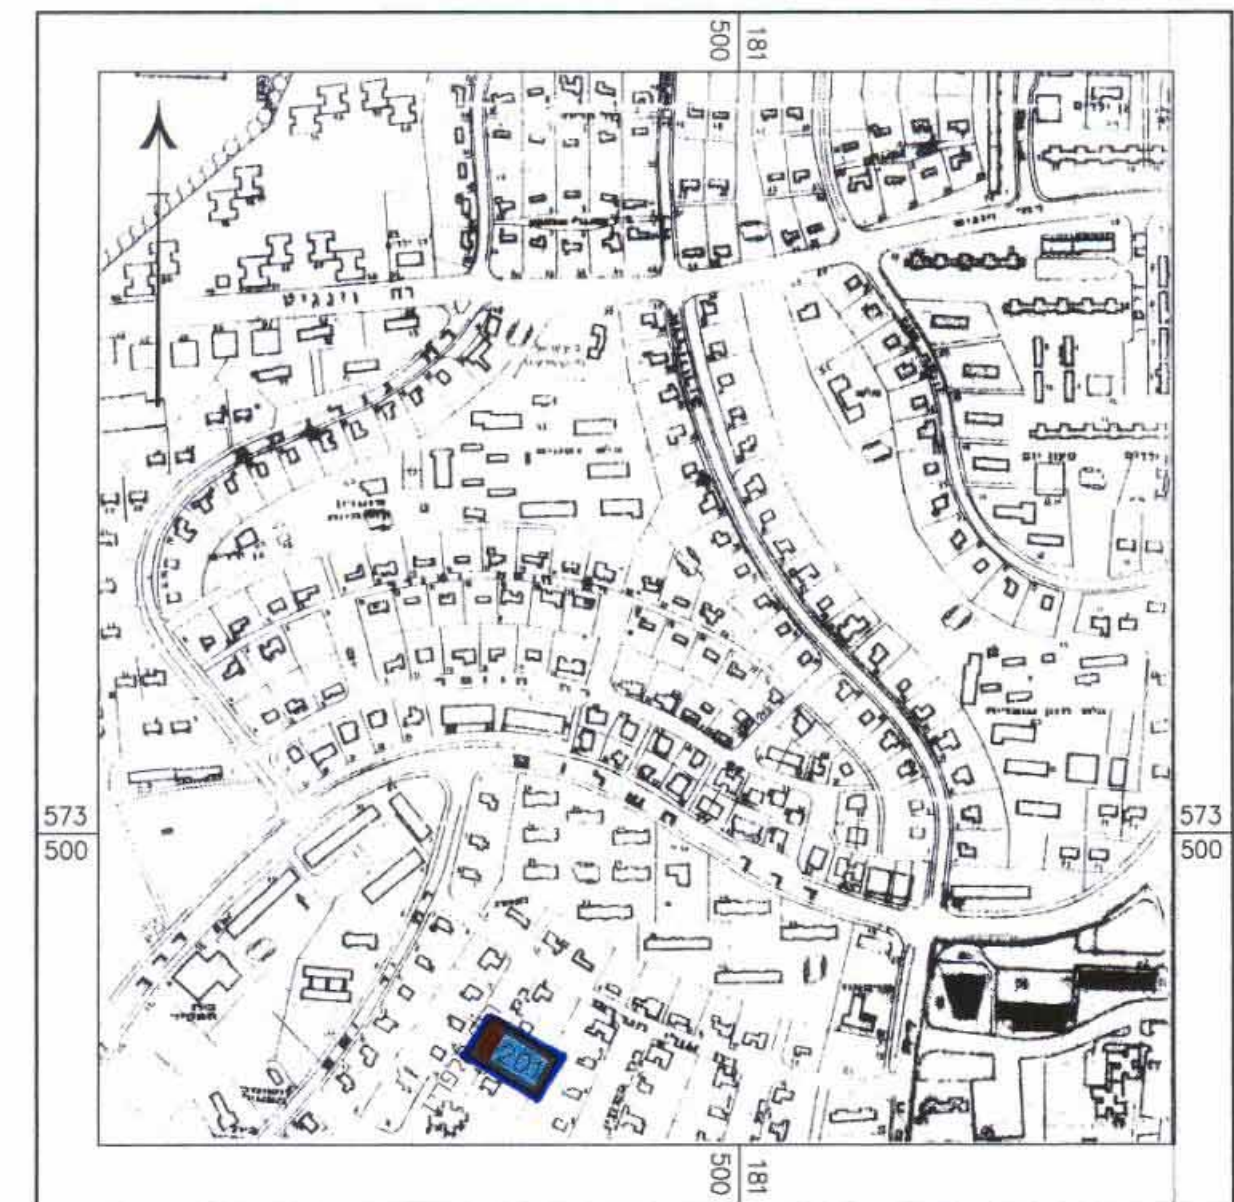

תרשים סביבה 1:5000

- מיקרא:**
- גבול התכנית
 - קו-בנין
 - אזור מגורים ב'
 - דרך קיימת
 - מכנה קיים
 - מס. דרך
 - קו בנין
 - רוחב דרך
 - מס' מגרש
 - מס' חלקה
 - מבנה להריסה

טבלת יעודי קרקע

יעוד קרקע	מצב קיים ומוצע	
	שטח בדונם	%
אזור מגורים ב'	0.957	77.30
דרך	0.281	22.70
סה"כ	1.238	100.00

מרחב תכנון מקומי באר-שבע
תכנית מפורטת מס' 2312/מק/5
שינוי לתכנית מפורטת
מס' 62/108/03/5

מחזור: הדרום
נפה: באר-שבע
מקום: באר-שבע, שכונה ג', רח' הרפ"ן
גושים וחלקות: גוש 38030, חלקות: 57, 33 (חלק)
שטח התכנית: 1.238 דונם
קני"מ: 1:250, 1:5000
תאריך הגשה: 19.10.03
תאריך עיזכון: 19.03.04

מגיש התכנית: אסתר כרמל - רח' הרפ"ן 5/1, ב"ש
בעל הקרקע: מנהל מקרקעי ישראל - רח' בן צבי 1, באר שבע
עורך התכנית: אדריכלית - נטליה ליפובצקי
 רח' חטיבה שמונה 17/9, ב"ש
 טל: 054-474557, 08-6104872

חתימות:

ליפובצקי נטליה
 אדריכלית
 מ.רש"מ 104717
אישור תכנית מס' 2312/מק/5
 הועדה המקומית החליטה לאשר את התכנית
 בישיבה מס' 19159 מיום 23.11.04
 הממונה על התחום
מחזור מוסמך
עורך התכנית:
בעל הקרקע:

2/9/04