


תכנית מצב קיים / מוצע 1:250

החברה והכנת ע"י
הלפרין פלוס
מדידות ופוטוגרמוטריה בע"מ
הכשרת הישוב 10 א.ת.ח. ראשלי"צ
03-9627082 ג'ני

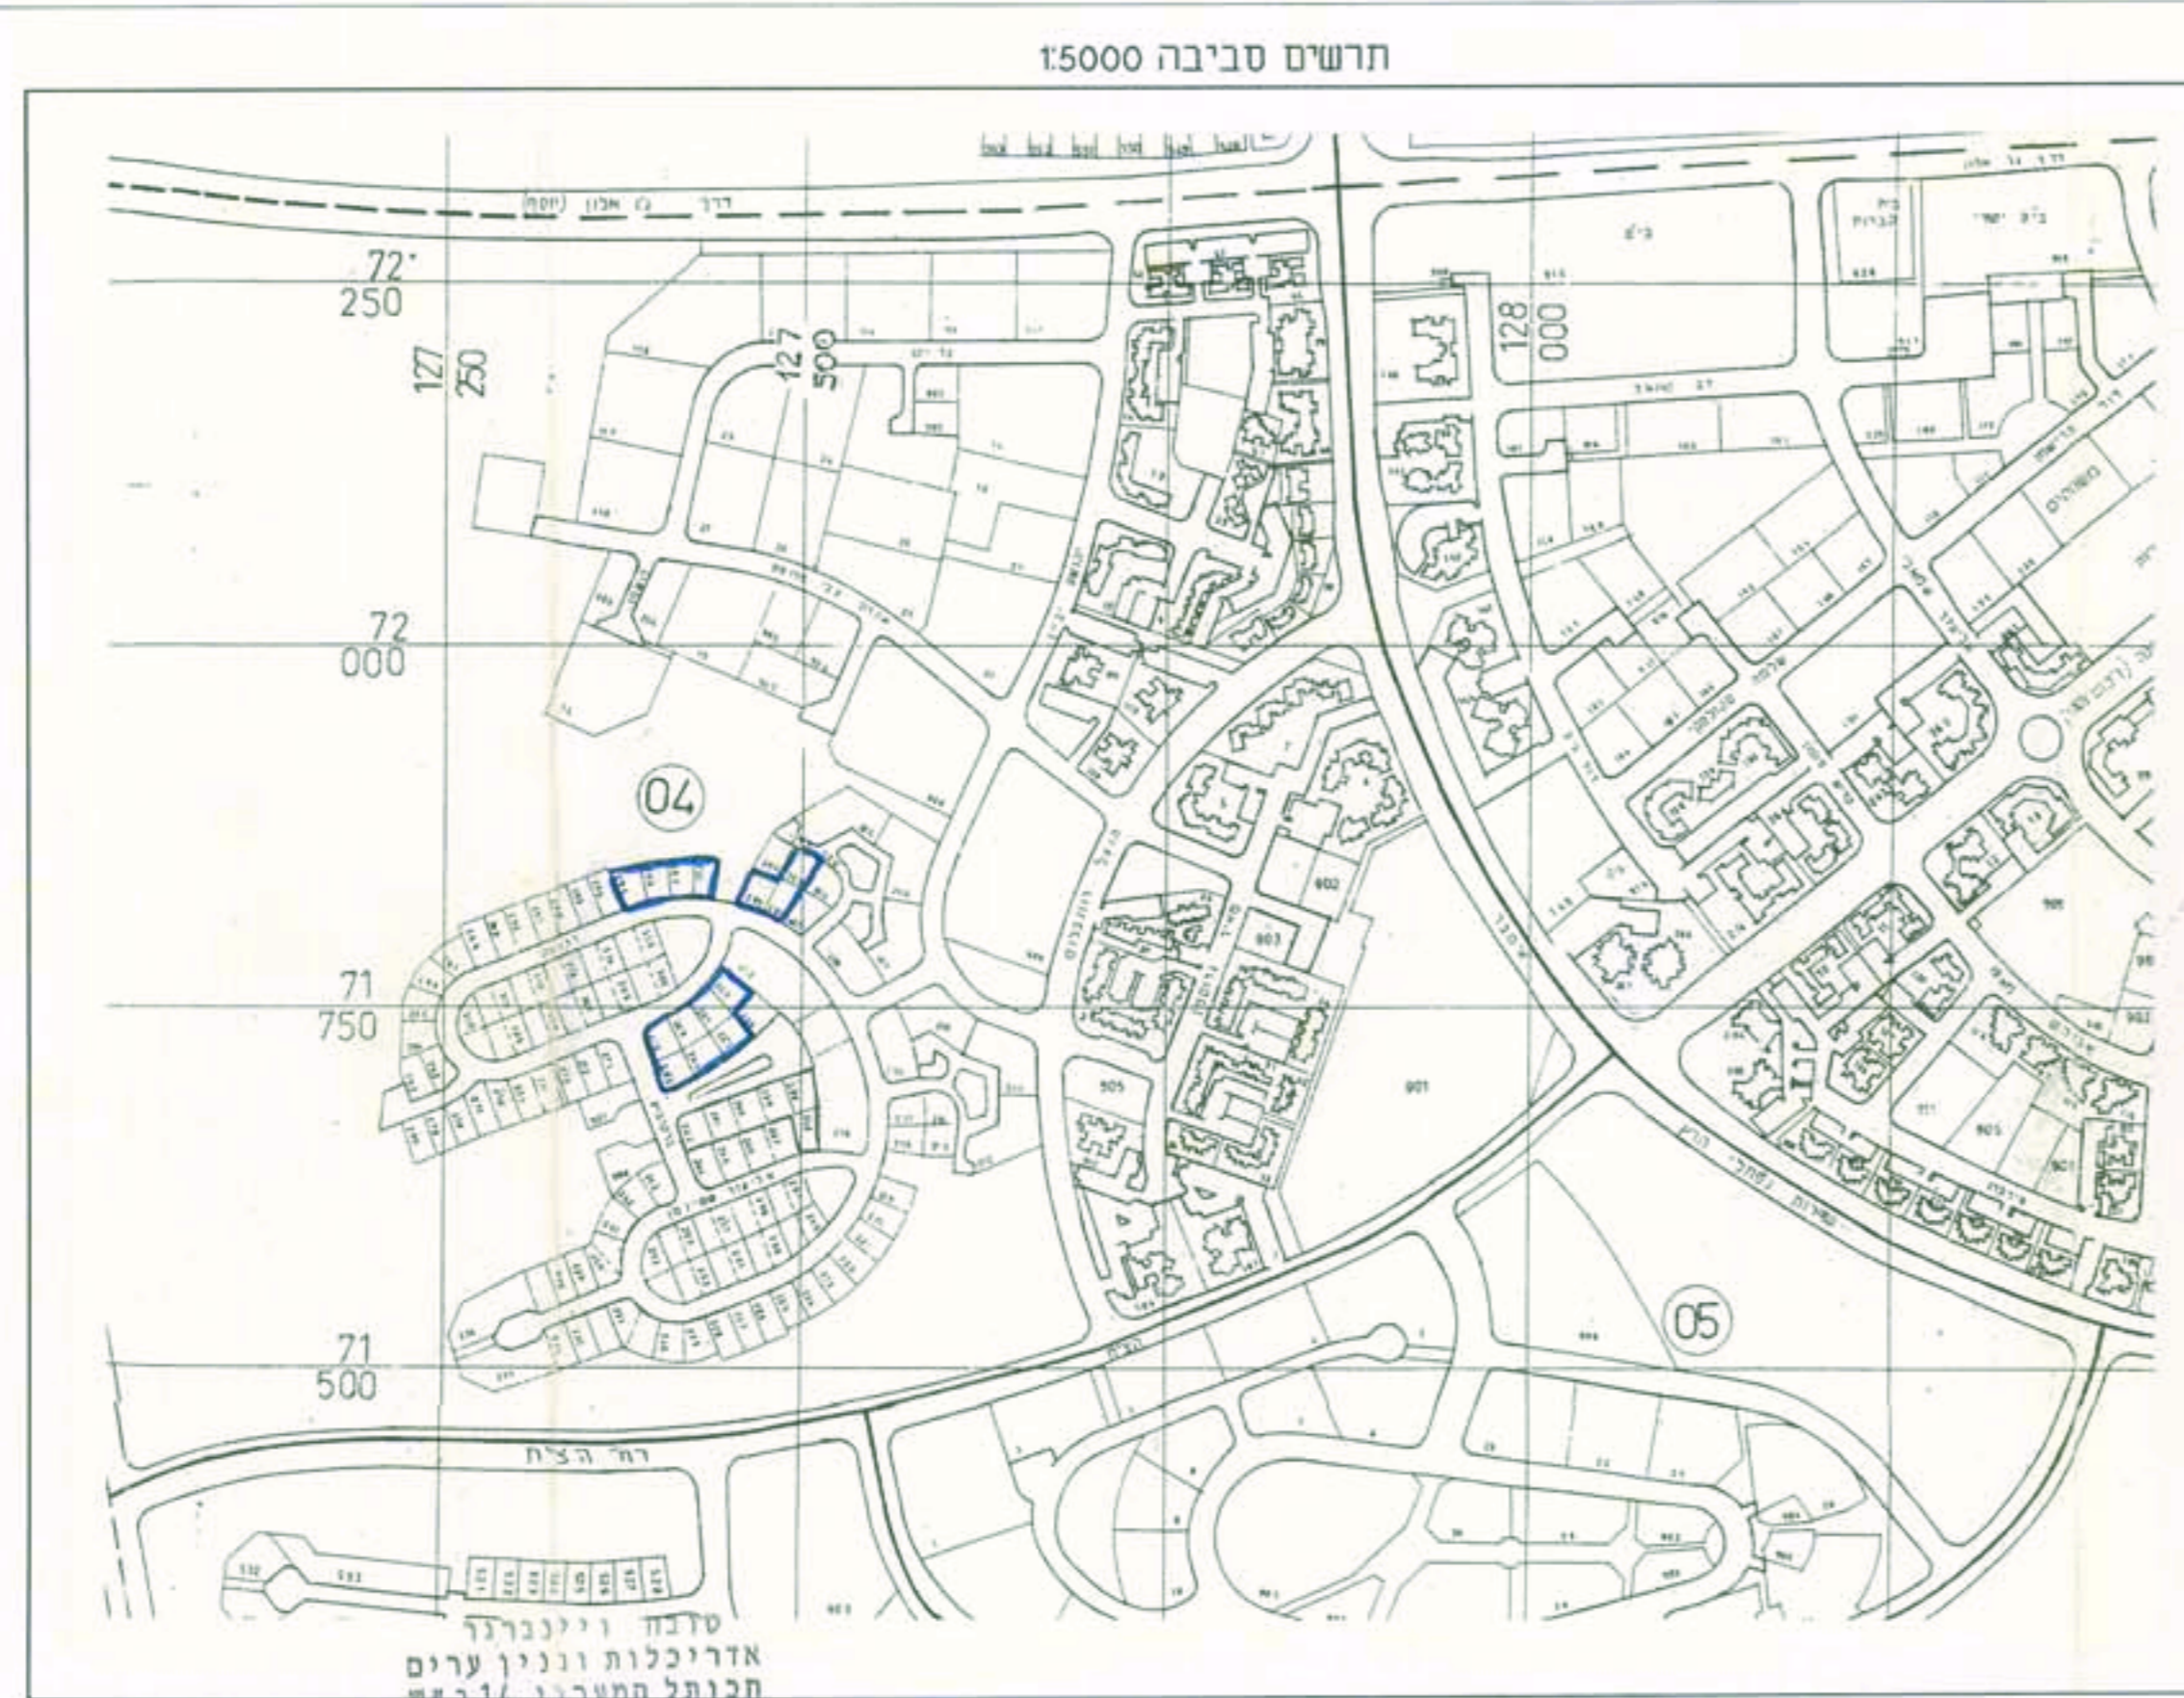

תרשים סביבה 1:5000

סוכה ויינברגר
אדריכלות ונדון ערים
חנותל המערי 14
רשיון 2806404-260591

- חתימת מגיש התכנית:
1. כהן יוסי
 2. אלמושינו ינון
 3. רמון עוזי
 4. בוטוש יגאל
 5. בק מנחם
 6. כהן ישראל
 7. הלפטר זאב
 8. וורצמן ישראל
 9. אמסלם יהודה
 10. שטרית מיכאל
 11. מימון יוסף
 12. מיטלברג גבריאל
 13. אברהמי משה
 14. אטיאס ארמונד
 15. מימון שמעון
 16. עמידן אברהם
 17. אדרי ציון
 18. אדרי מאיר
 19. ששון סלמן
 20. קסטוריאנו גרג'י

מבלט שטחי המגרשים ויטודי הקרקע:

שטח מגרש ליינס במ"ר	שטח מגרש מוצע במ"ר	יטוד קיים	יטוד מוצע
506	248	אזור מגורים א'	אזור מגורים א'
503	258		
503	259		
503	260		
503	261		
503	262		
511	263		
511	264		
510	265		
511	267		
511	268		
511	269		
511	270		
495	295		
495	296		
495	297		
495	298		
506	299		
507	300		
506	303		
10,096	סה"כ		

חתימת מנדט מוסמך:

ועדה מקומית באר-שבע
הישג תכנית מס' 2113/מק/5
הפקדת התכנית מס' 2806404-260591
בשינוי לתכנית מס' 206/במ/5
תאריך: 17.10.01

חתימת בעל הקרקע:

סוכה ויינברגר
אדריכלות ונדון ערים
חנותל המערי 14
רשיון 2806404-260591
ועדה מקומית באר-שבע
הישג תכנית מס' 2113/מק/5
הפקדת התכנית מס' 2806404-260591
בשינוי לתכנית מס' 206/במ/5
תאריך: 17.10.01

מרחב תכנון מקומי באר שבע
תכנית מפורטת מס' 2113/מק/5
שינוי לתכנית מס' 206/במ/5

ועדה מקומית באר-שבע
הפקדת התכנית מס' 2113/מק/5
הישג תכנית מס' 2806404-260591
בשינוי לתכנית מס' 206/במ/5
תאריך: 17.10.01

- מחזור נפה מקום גוש מגישי התכנית
- הדרום :
באר-שבע
שכ' נווה זאב, פלח 6, באר שבע
38193 (בהסדר)
1. כהן יוסי
 2. אלמושינו ינון
 3. רמון עוזי
 4. בוטוש יגאל
 5. בק מנחם
 6. כהן ישראל
 7. הלפטר זאב
 8. וורצמן ישראל
 9. אמסלם יהודה
 10. שטרית מיכאל
 11. מימון יוסף
 12. מיטלברג גבריאל
 13. אברהמי משה
 14. אטיאס ארמונד
 15. מימון שמעון
 16. עמידן אברהם
 17. אדרי ציון
 18. אדרי מאיר
 19. ששון סלמן
 20. קסטוריאנו גרג'י
- בעל הקרקע
עורכת התכנית
מועד מוסמך
שטח התכנית
תאריך
מקרא:
גבול התכנית
חספר מגרש
מס' הדרך
קו בניין (מ')
רחבת הדרך (מ')

לכבוד: מ"ן התכנית
מסדרי הנכ"ס מחלקת מדידות
18.11.2001
נתקבל

לשם התכנון המחזורי
מסדרי הנכ"ס מחלקת מדידות
19.08.2001
נתקבל

מנהל מוקדקעי ישראל
אדר' טובה ויינברגר - רח' הכותל המערבי 14, ב"ש
משה פלוס מס' רשיון 442-הלפרין פלוס רח' הכשרת הישוב 10 א.ת. ראשלי"צ 75612
כ- 10.096 דונם
15-03-2001
15-05-2001

Beersheva\1091-05.dwg
17.10.01