
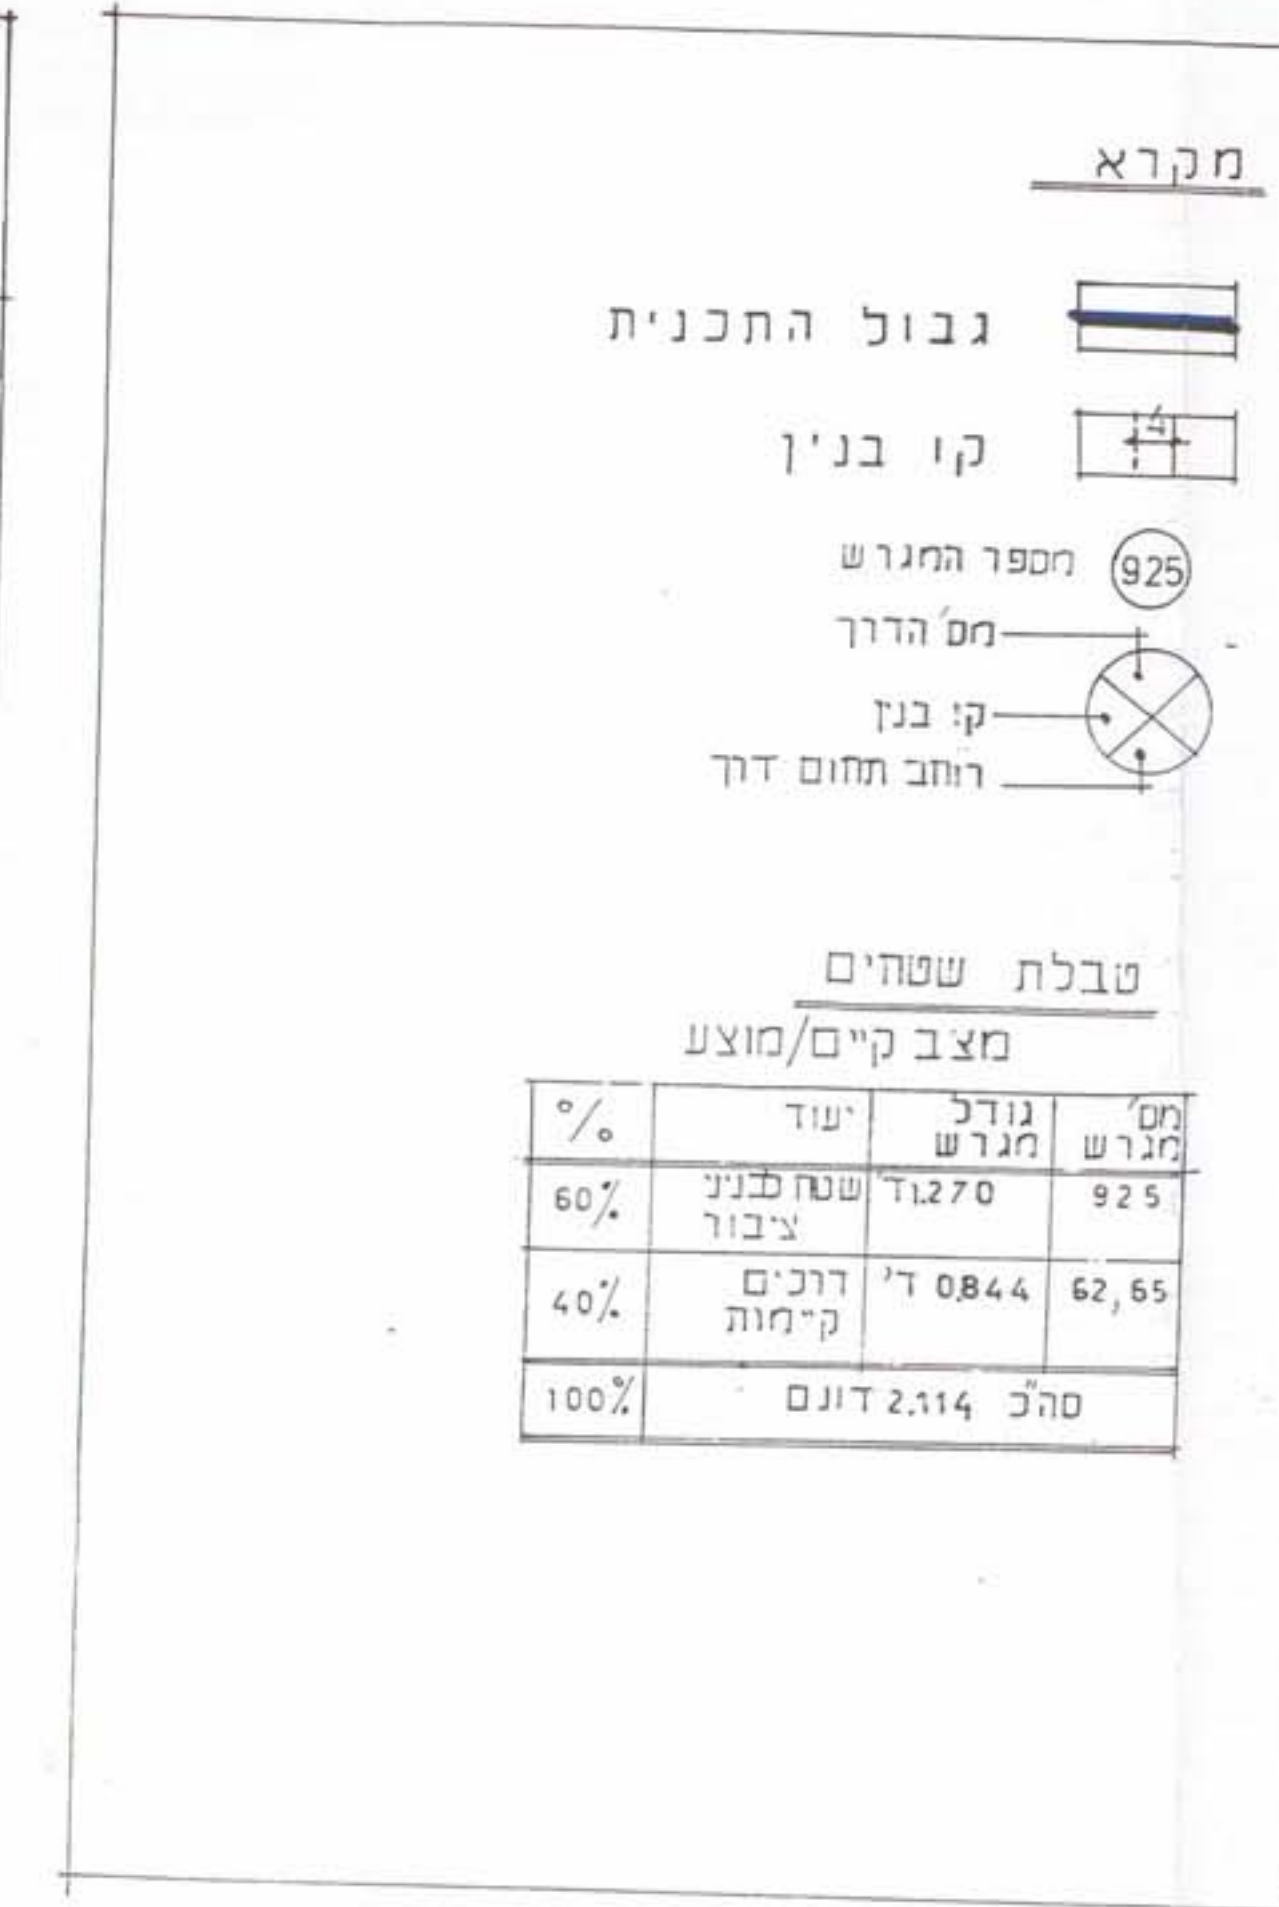


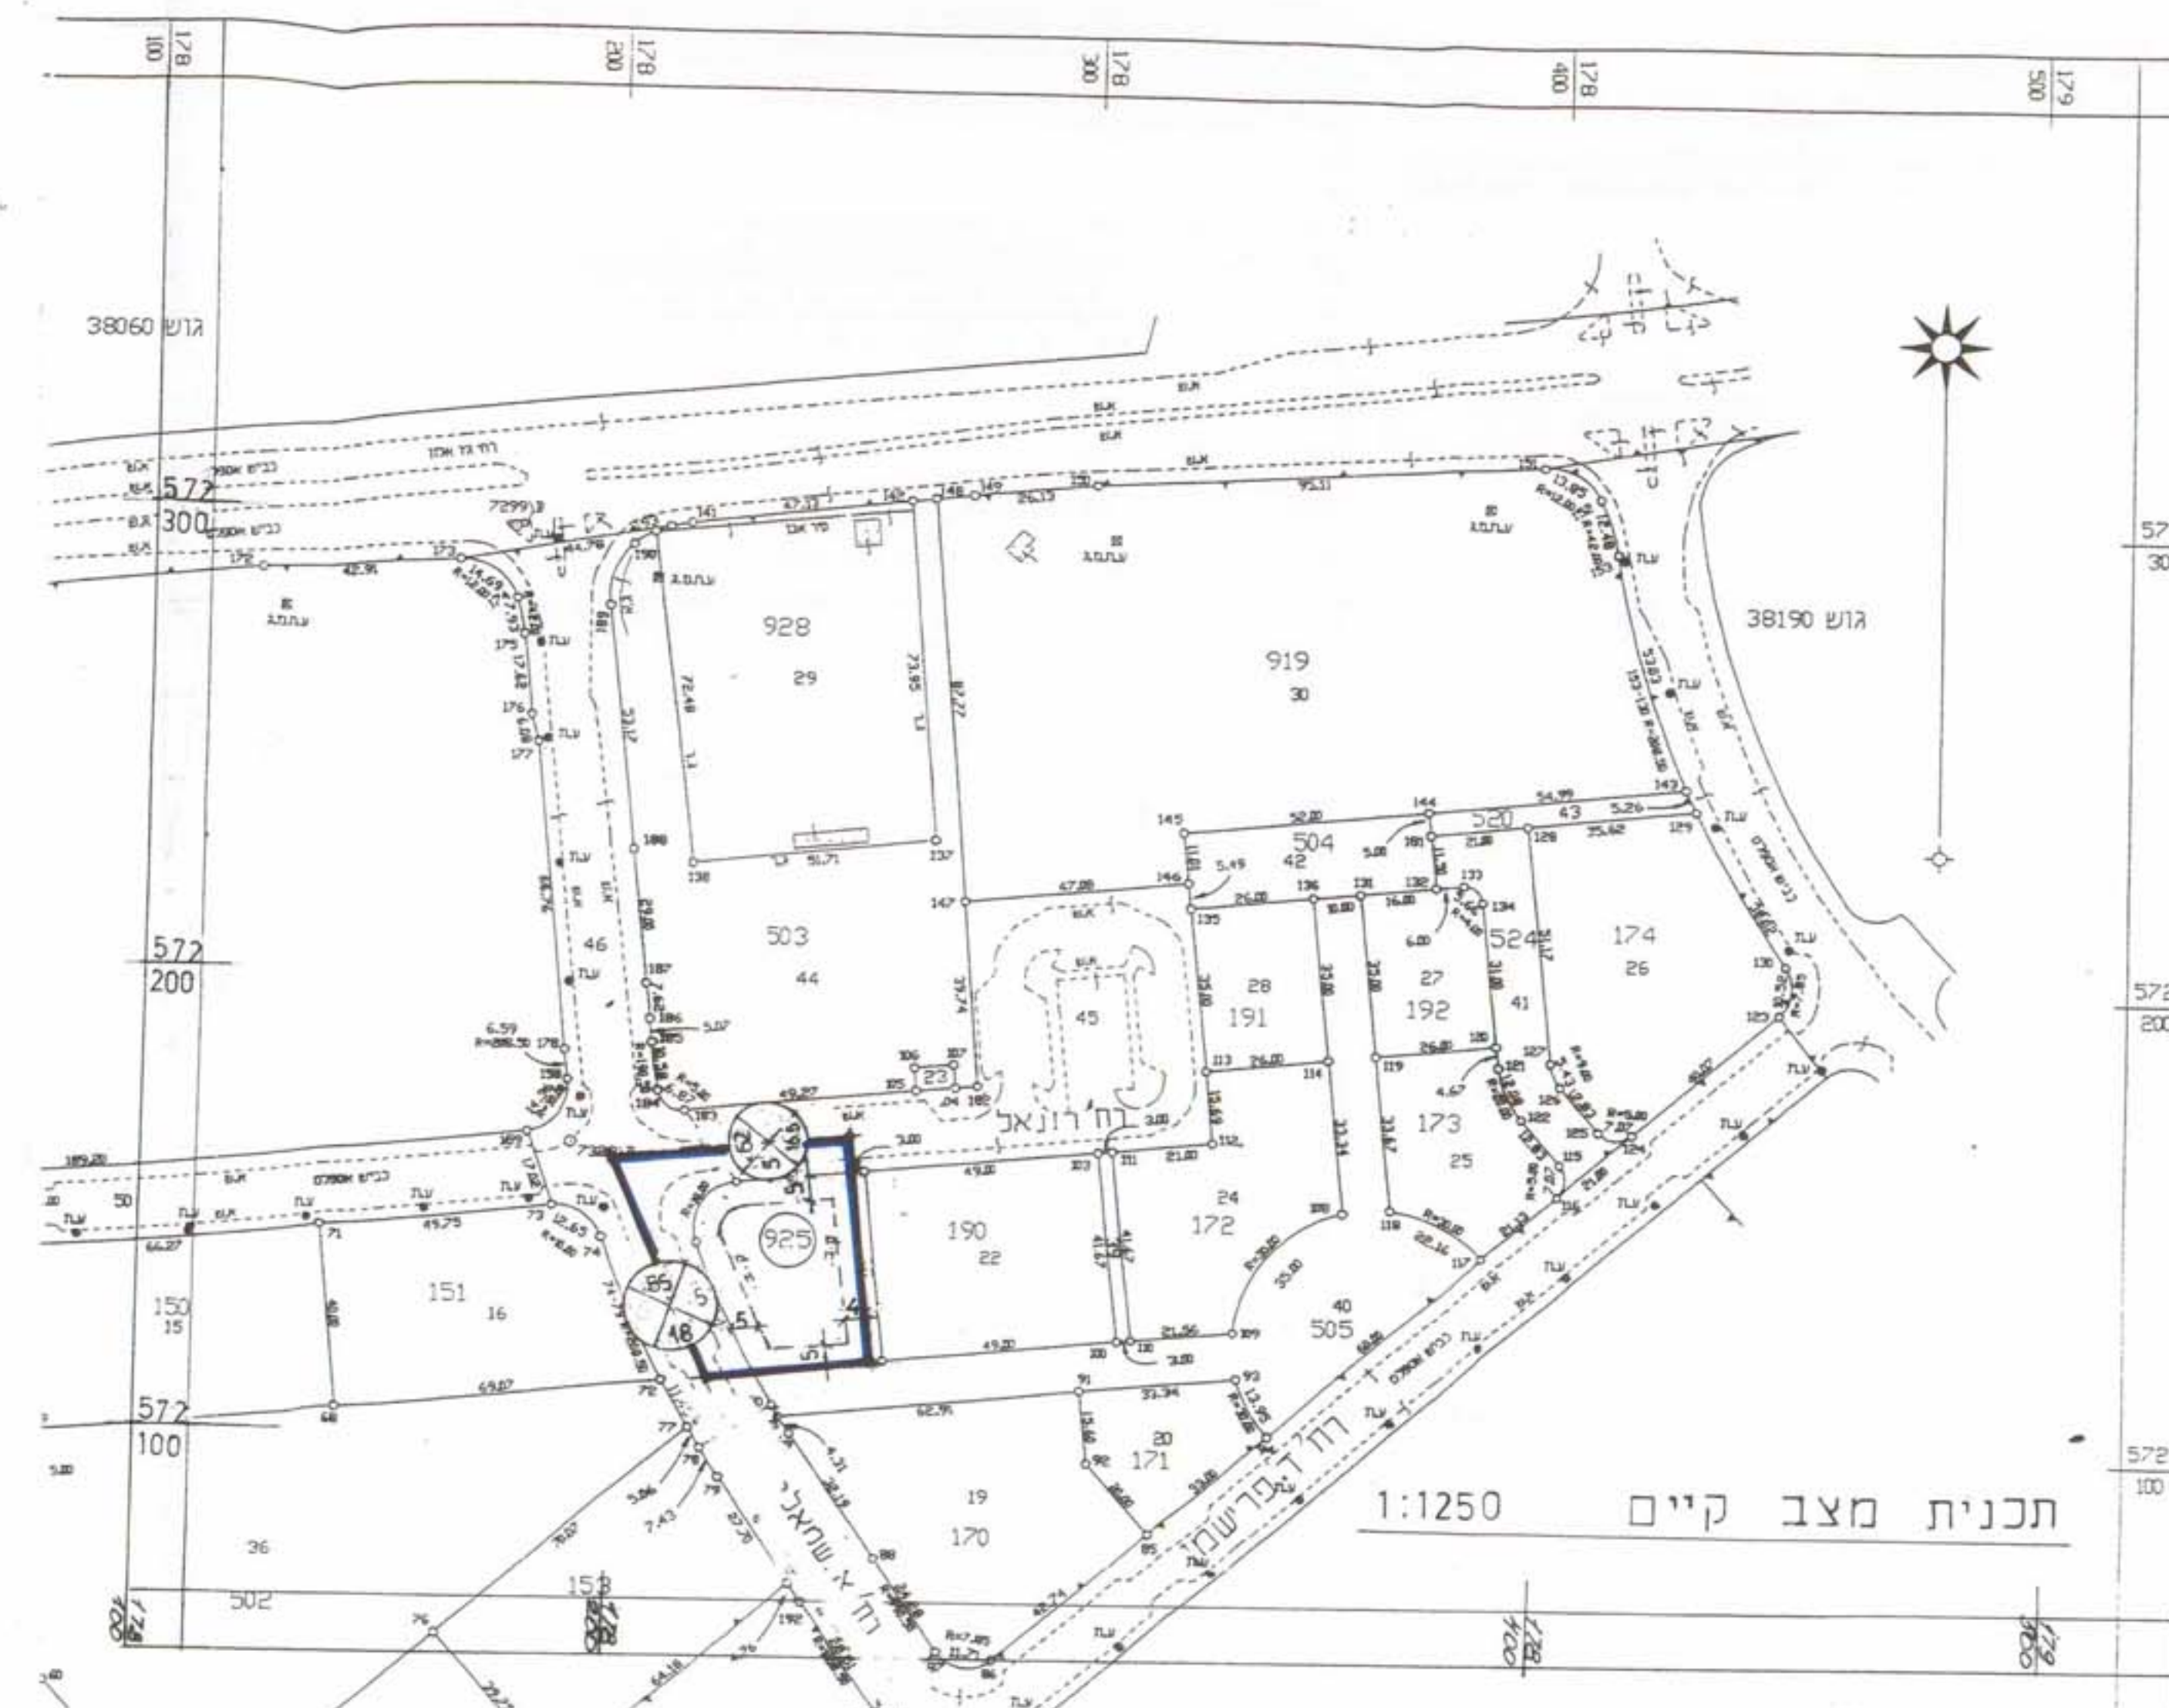

לשכת ההכנת המפות
מס' 01.05.2002
נתקבל

מרחב תכנון מקומי

תכנית מפורטת מס' 5/מק/2102
שינוי לתכנית מפורטת מס' 5/192/03/5

מחוז : הדרום

נפה : באר-שבע

מקום : באר-שבע - נוה-זאב רח' דב רונאל

גוש : 38189 (10888)

ועדה מקומית באר-שבע
אישור תכנית מס' 5/מק/2102
הועדה הבין-מunicipal
בישיבה מס' 47337
2.5.04

שטח התכנית : 2.114 דונם

בעל הקרקע : מנהל מקרקעי ישראל

יוזם התכנית : עיריית באר-שבע

המתכנן ארד' א.ווינשטין מוח תכנון משרד מהנדס העיר.
תאריך : אוקטובר 2000

חתימת היוזם :

חתימת המתכנן : א.ווינשטין

חתימת המוידד :

חתימת בעל הקרקע :

חתימת הועדה המקומית :

אשרה טיימן
משרד מסמך-פר. 015
מנהל מחלקת פניות
צדית באר-שבע

11/10/04