

109/03/5

הועדה המחוזית מחוז הדרום
תכנית בנין עיר מפורטת מס' ד/תשנ"א
באר שבע מערבה לעיר הקימת


1:2500

1:333/6
59
19262

1:333/3
55
18961

1:333/4
293.62
921

1:333/5
570
18124
876

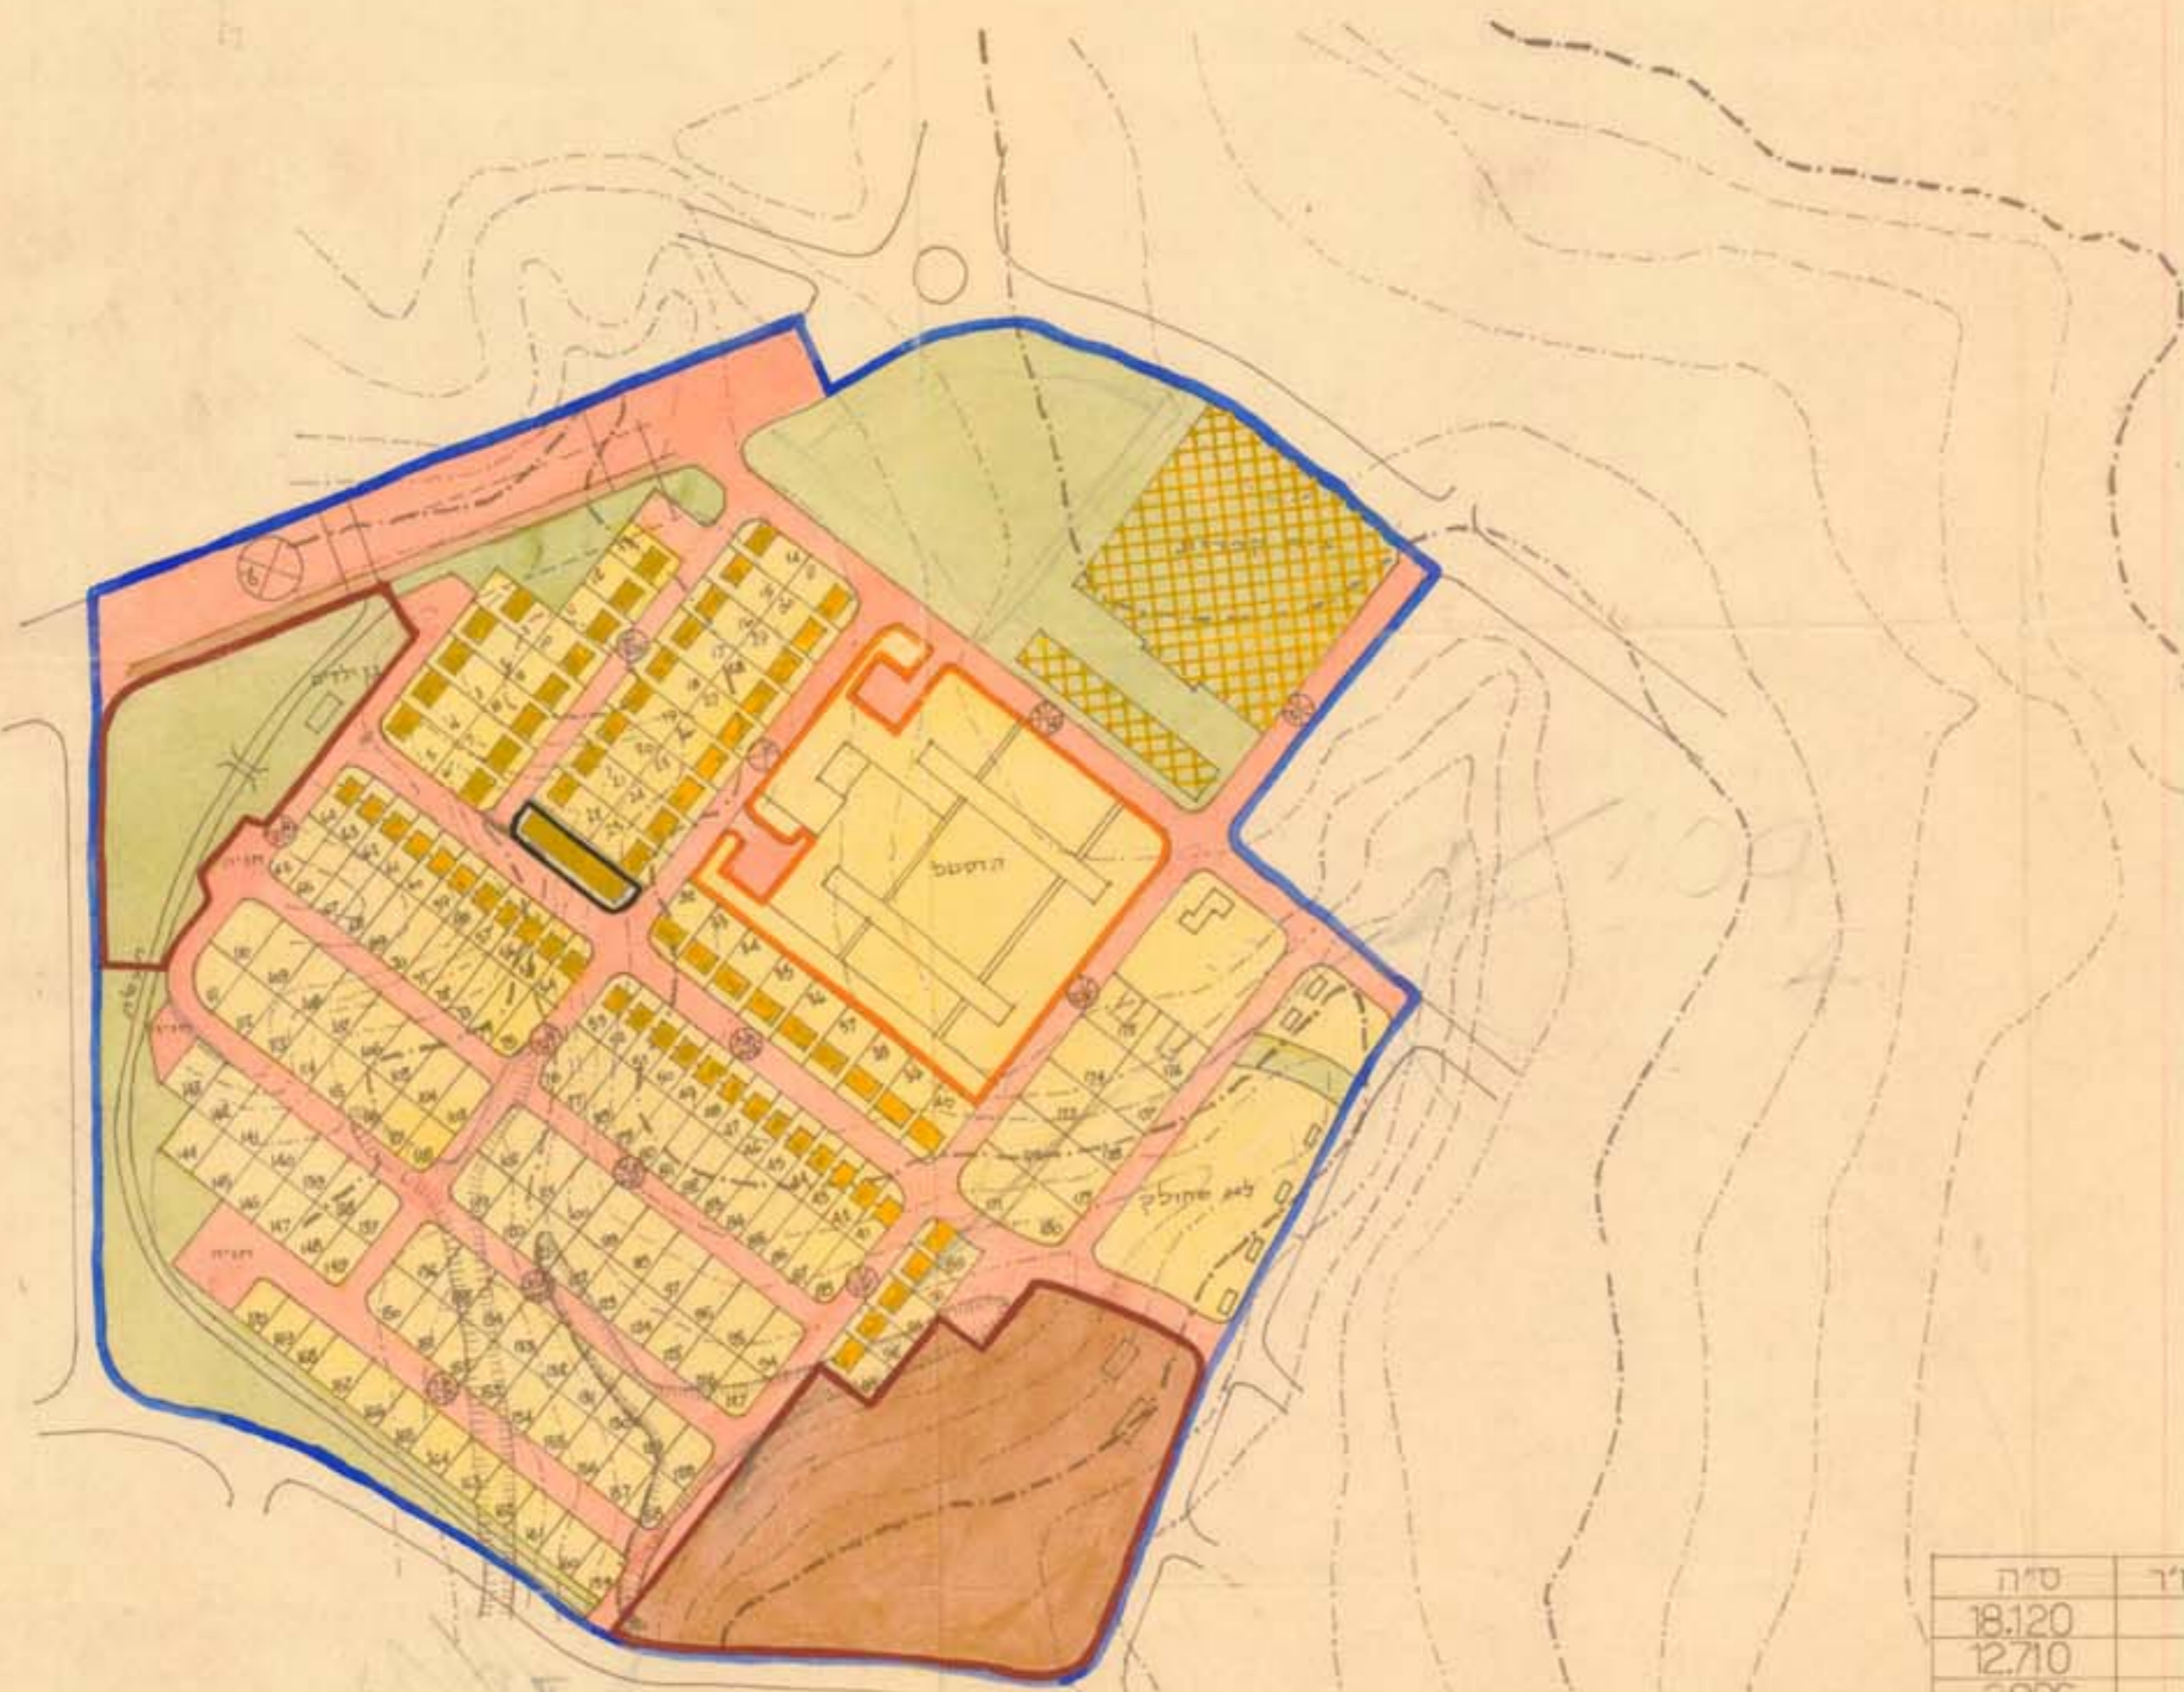

- מקרא:
- גבול התכנית
 - אזור מגורים מיוחד
 - " " " א
 - מסחרי
 - שטח ספורט
 - לבניני צבוא
 - " צבואי פתוח
 - בית קברות
 - דרך קיימת
 - " מוצעת

- הנפה : באר שבע
- העיר : באר שבע
- גושים : 58006/חלק מחלקה 1 וחלק מגוש 58006
- בעלי הקרקע : קרן הקימת לישראל בע"מ, רשות הפתוח
- יזום התכנית : " " " " " "
- האדריכל : א. יסקי, א. אלכסנדרוני תל-אביב
- שטח התכנית :

ס"ה	שם ומספר מגרש	שטח במ"ר
18.120	הוסטל	
12.710	1-31	410
3.906	32-40	434
14.448	41-88	301
9.240	89-110	420
18.600	111-170	310
5.000	171-180	500
7.020	לא מחולק	
10.115	בית קברות	
10.185	שטח ספורט	
35.808	" צבואי פתוח	
22.500	" לבנייה צבואית	
790	אזור מסחרי	
33.385	דוכים	
20.1527	ס"ה	

חתימת האדריכל:
א. יסקי - א. אלכסנדרוני
אדריכלים

חתימת בעלי הקרקע:

10.11.61

מנהל הקרקע ישראל
מנהל הקרקע ישראל
קרן קימת לישראל
רשות המיתוח