

מרחב תכנון מקומי באר שבע
 תכנית מפורטת מס' 101/108/03/5
 שינוי לתכנית מפורטת מס' 7/108/03/5
 85/108/03/5

מס' תכנון
 101.95

מחוז נפה ישוב בעל הקרקע יוזם ומגיש התכנית מתכנן התכנית שטח התכנית תאריך


הדרום באר שבע באר שבע ג' מינהל מקרקעי ישראל משרד הבינוי והשיכון אדריכל צבי טל-יוסף

מחוז נפה ישוב בעל הקרקע יוזם ומגיש התכנית מתכנן התכנית שטח התכנית תאריך


2798 ~ דונם 13.1.93

ועדה מקומית לתכנון ולבניה
 ת.י. 101/108/03/5
 הבנייה נכד
 הועדה לועדה המחוזית לתכנון ולבניה
 עם המלצה
 בשינוי מס' 52/108/03/5
 מיום 10.2.93
 יו"ר הועדה

- מקרא**
- גבול התכנית
 - אזור מגורים א
 - דרך או חניה מוצעת
 - דרך קיימת או מאושרת
 - דרך לביטול
 - מספר דרך
 - קו בניין
 - רוחב דרך
 - מבנה להדיסה
 - שטח ציבורי פתוח

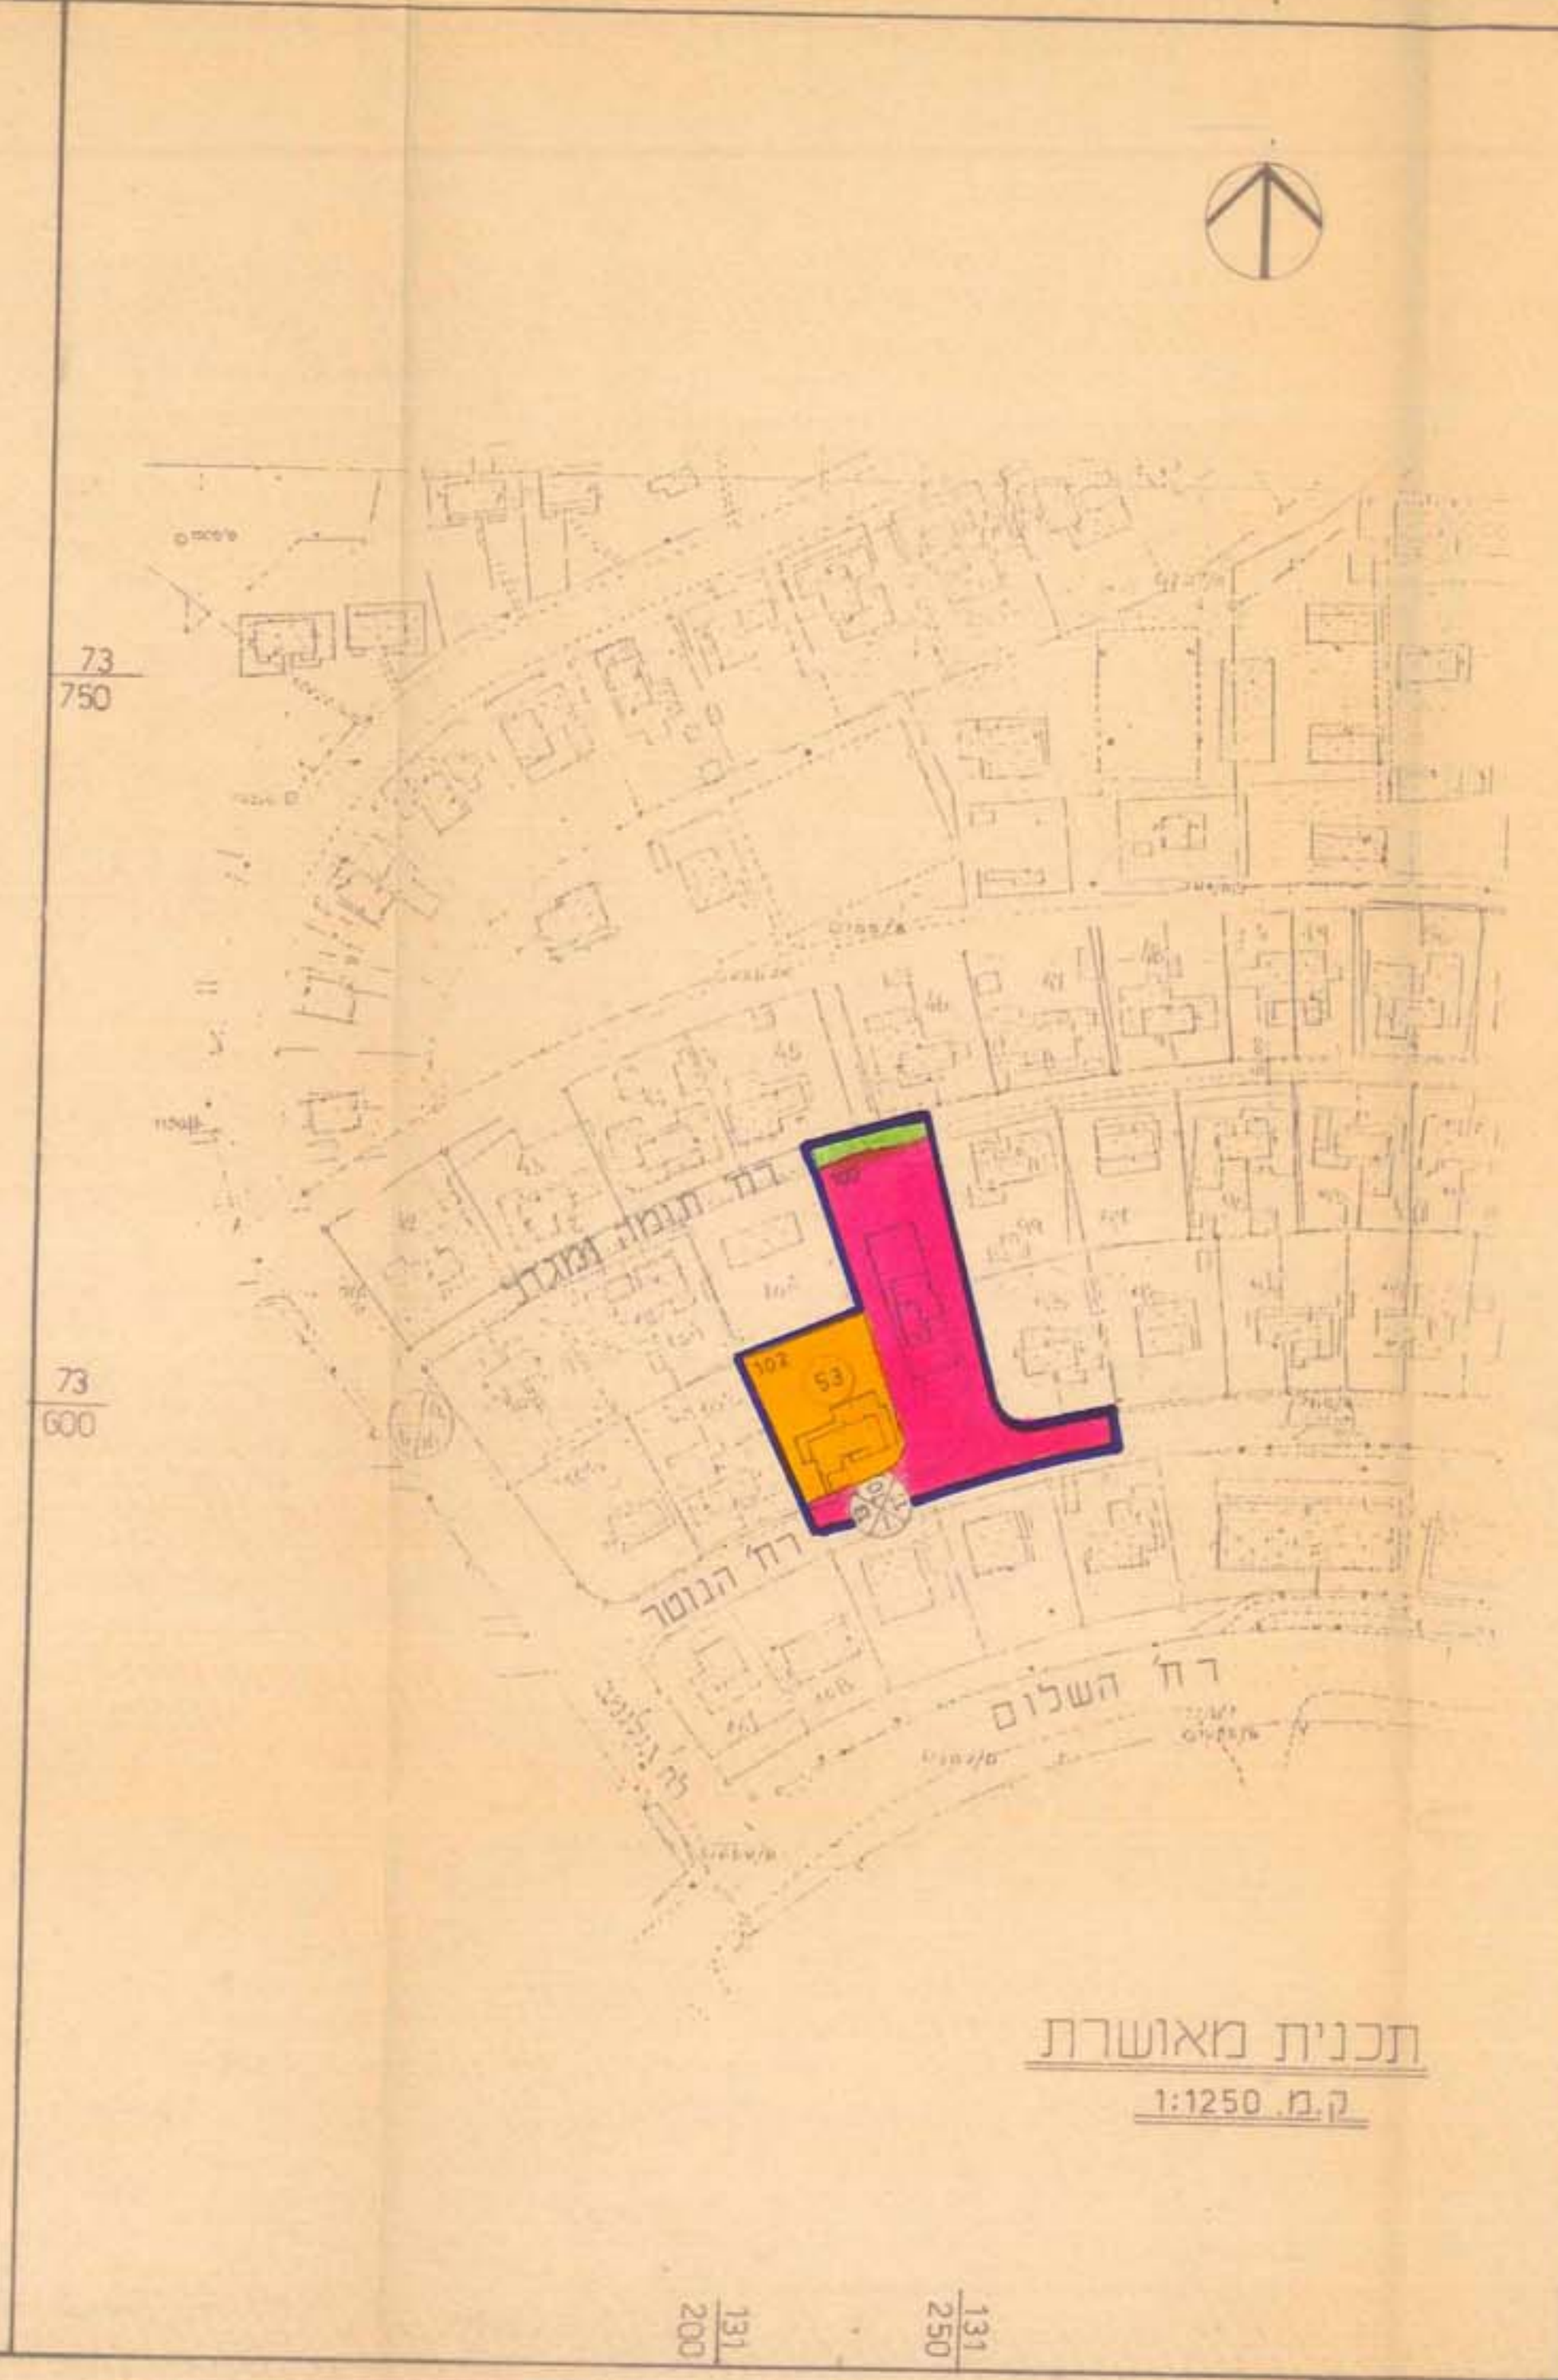

תכנית מאושרת
 ק.מ. 1:1250

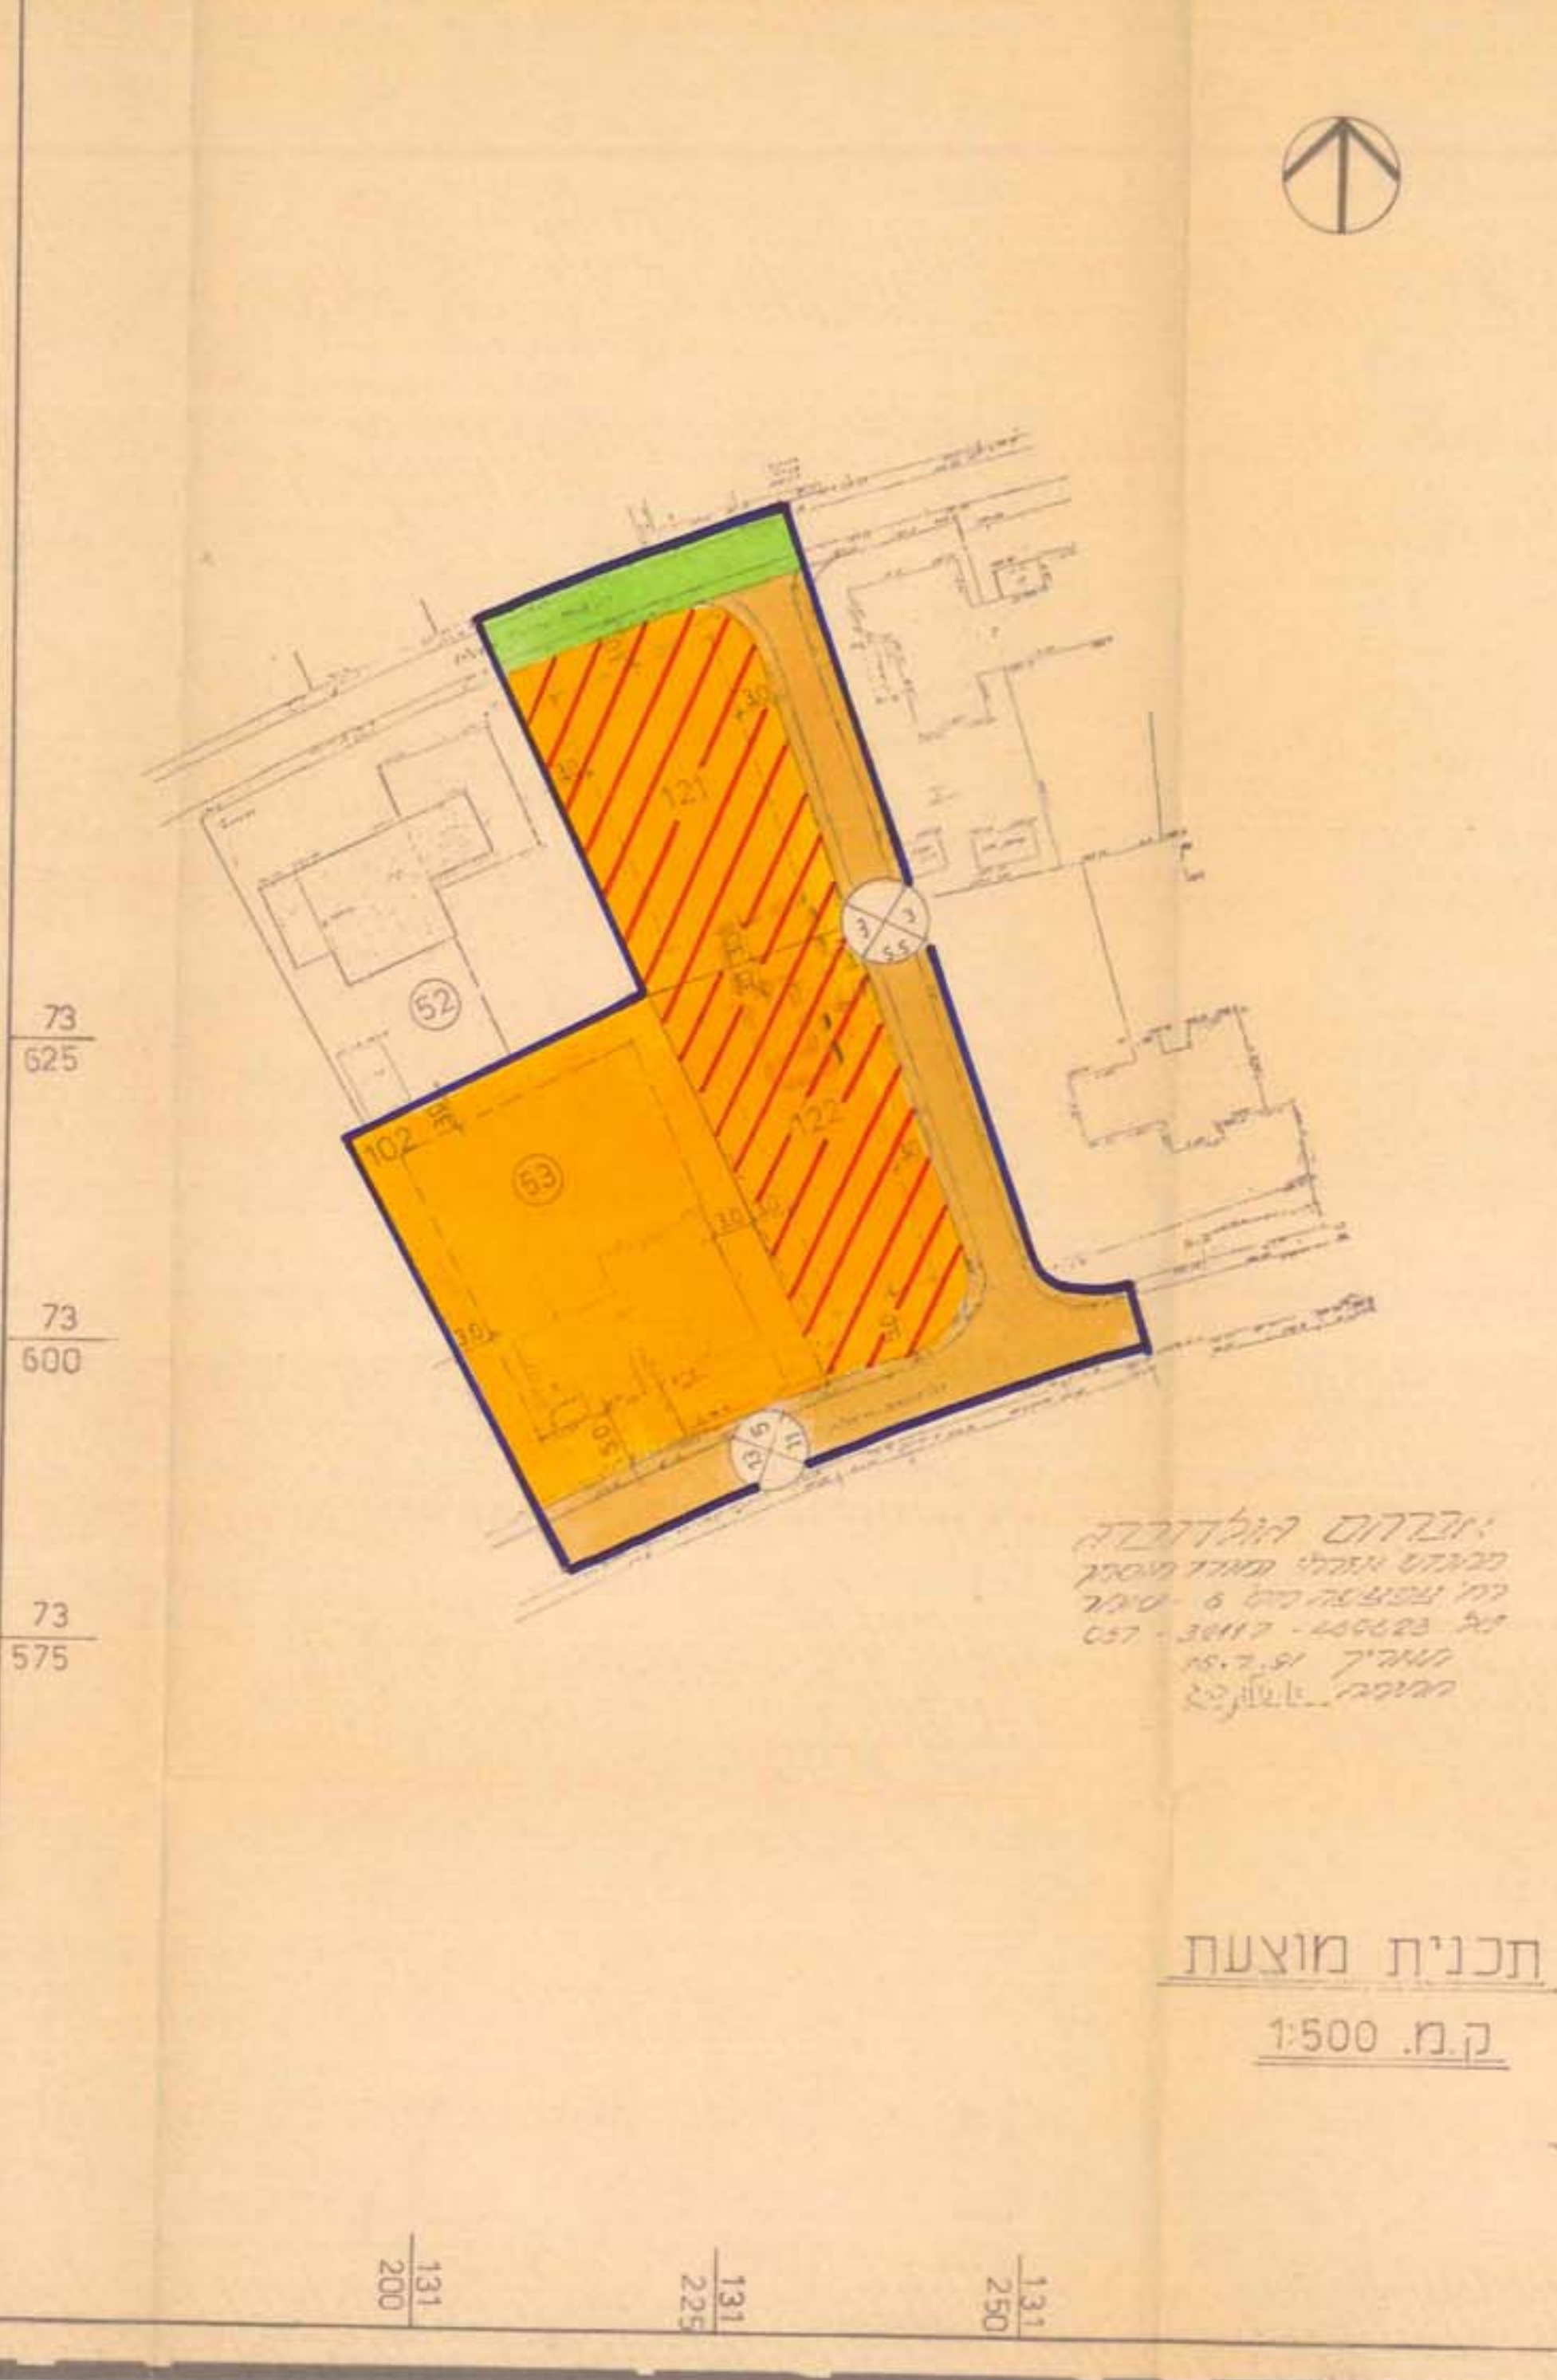

תכנית מוצעת
 ק.מ. 1:500

מנהל מקרקעי ישראל
 משרד הבינוי והשיכון
 רח' הנסור - 6 סיכור
 תל אביב-יפו 6100000
 טל. 30117 - 30117
 מנהל רח' הנסור
 מנהל רח' הנסור



תרשים הסביבה
 ק.מ. 1:10000

י' עו"ד	מצב מאושר			מצב מוצע		
	מספר מגרש	שטח מגרש	יחידות	מספר מגרש	שטח מגרש	יחידות
מגורים א	53	0993	1	53	0901	1
	102				0544	1
דרכים		1760			0664	
שצ"פ		0145			0145	
סה"כ בדונם		2798			2798	

משרד הבינוי והשיכון
 תש"ו חנוכה
 26 יומים

אריאל דניאל שו
 מ.ב. 4001

יוזם ומגיש התכנית

מתכנן התכנית

הפקדה חת"מ מס' 101/108/03/5
 הועדה המחוזית לתכנון ולבניה החליטה ביום 10.2.93 להסכים את התכנית.

הפקדה חת"מ מס' 101/108/03/5
 הועדה המחוזית לתכנון ולבניה החליטה ביום 10.2.93 להסכים את התכנית.

משרד הבינוי והשיכון חת"מ מס' 101/108/03/5
 הועדה המחוזית לתכנון ולבניה החליטה ביום 10.2.93 להסכים את התכנית.

הודעה על זמירת השטח מס' 101/108/03/5
 מנהל מקרקעי ישראל חת"מ מס' 101/108/03/5