



מחוז הדרום.
מרחב תכנון מקומי - אילת.

תכנית מס': 2\מק\307 עי

שינוי לתכנית מס': 2\במ\151

גוש: 40082
מגרש: 234

בעל הקרקע: מינהל מקרקעי ישראל.

יזם התכנית: חבה יפה ויחזקל
17\603 אילת טל: 07-6332886

המתכנן: ואדים מלמד-מהנדסים ואדריכלים
אדרי קורזיוב ולרי מסי רשיון 103656
מרכז אופיר קומה ב' אילת: 07-6340551

שטח התכנית: 600 מ"ר

קנה מידה: 1:250

מקרא:

גבול תכנית:

חתימות:

בעל הקרקע: מינהל מקרקעי ישראל.

יזם התכנית: חבה יפה ויחזקל
17\603 אילת טל: 07-6332886


ועדה מקומית:

ועדה מחוזית:

המתכנן: ואדים מלמד - מהנדסים ואדריכלים
אדרי קורזיוב ולרי מסי רשיון 103656
מרכז אופיר קומה ב' אילת: 07-6340551



מפה טופוגרפית קיים 1:2500

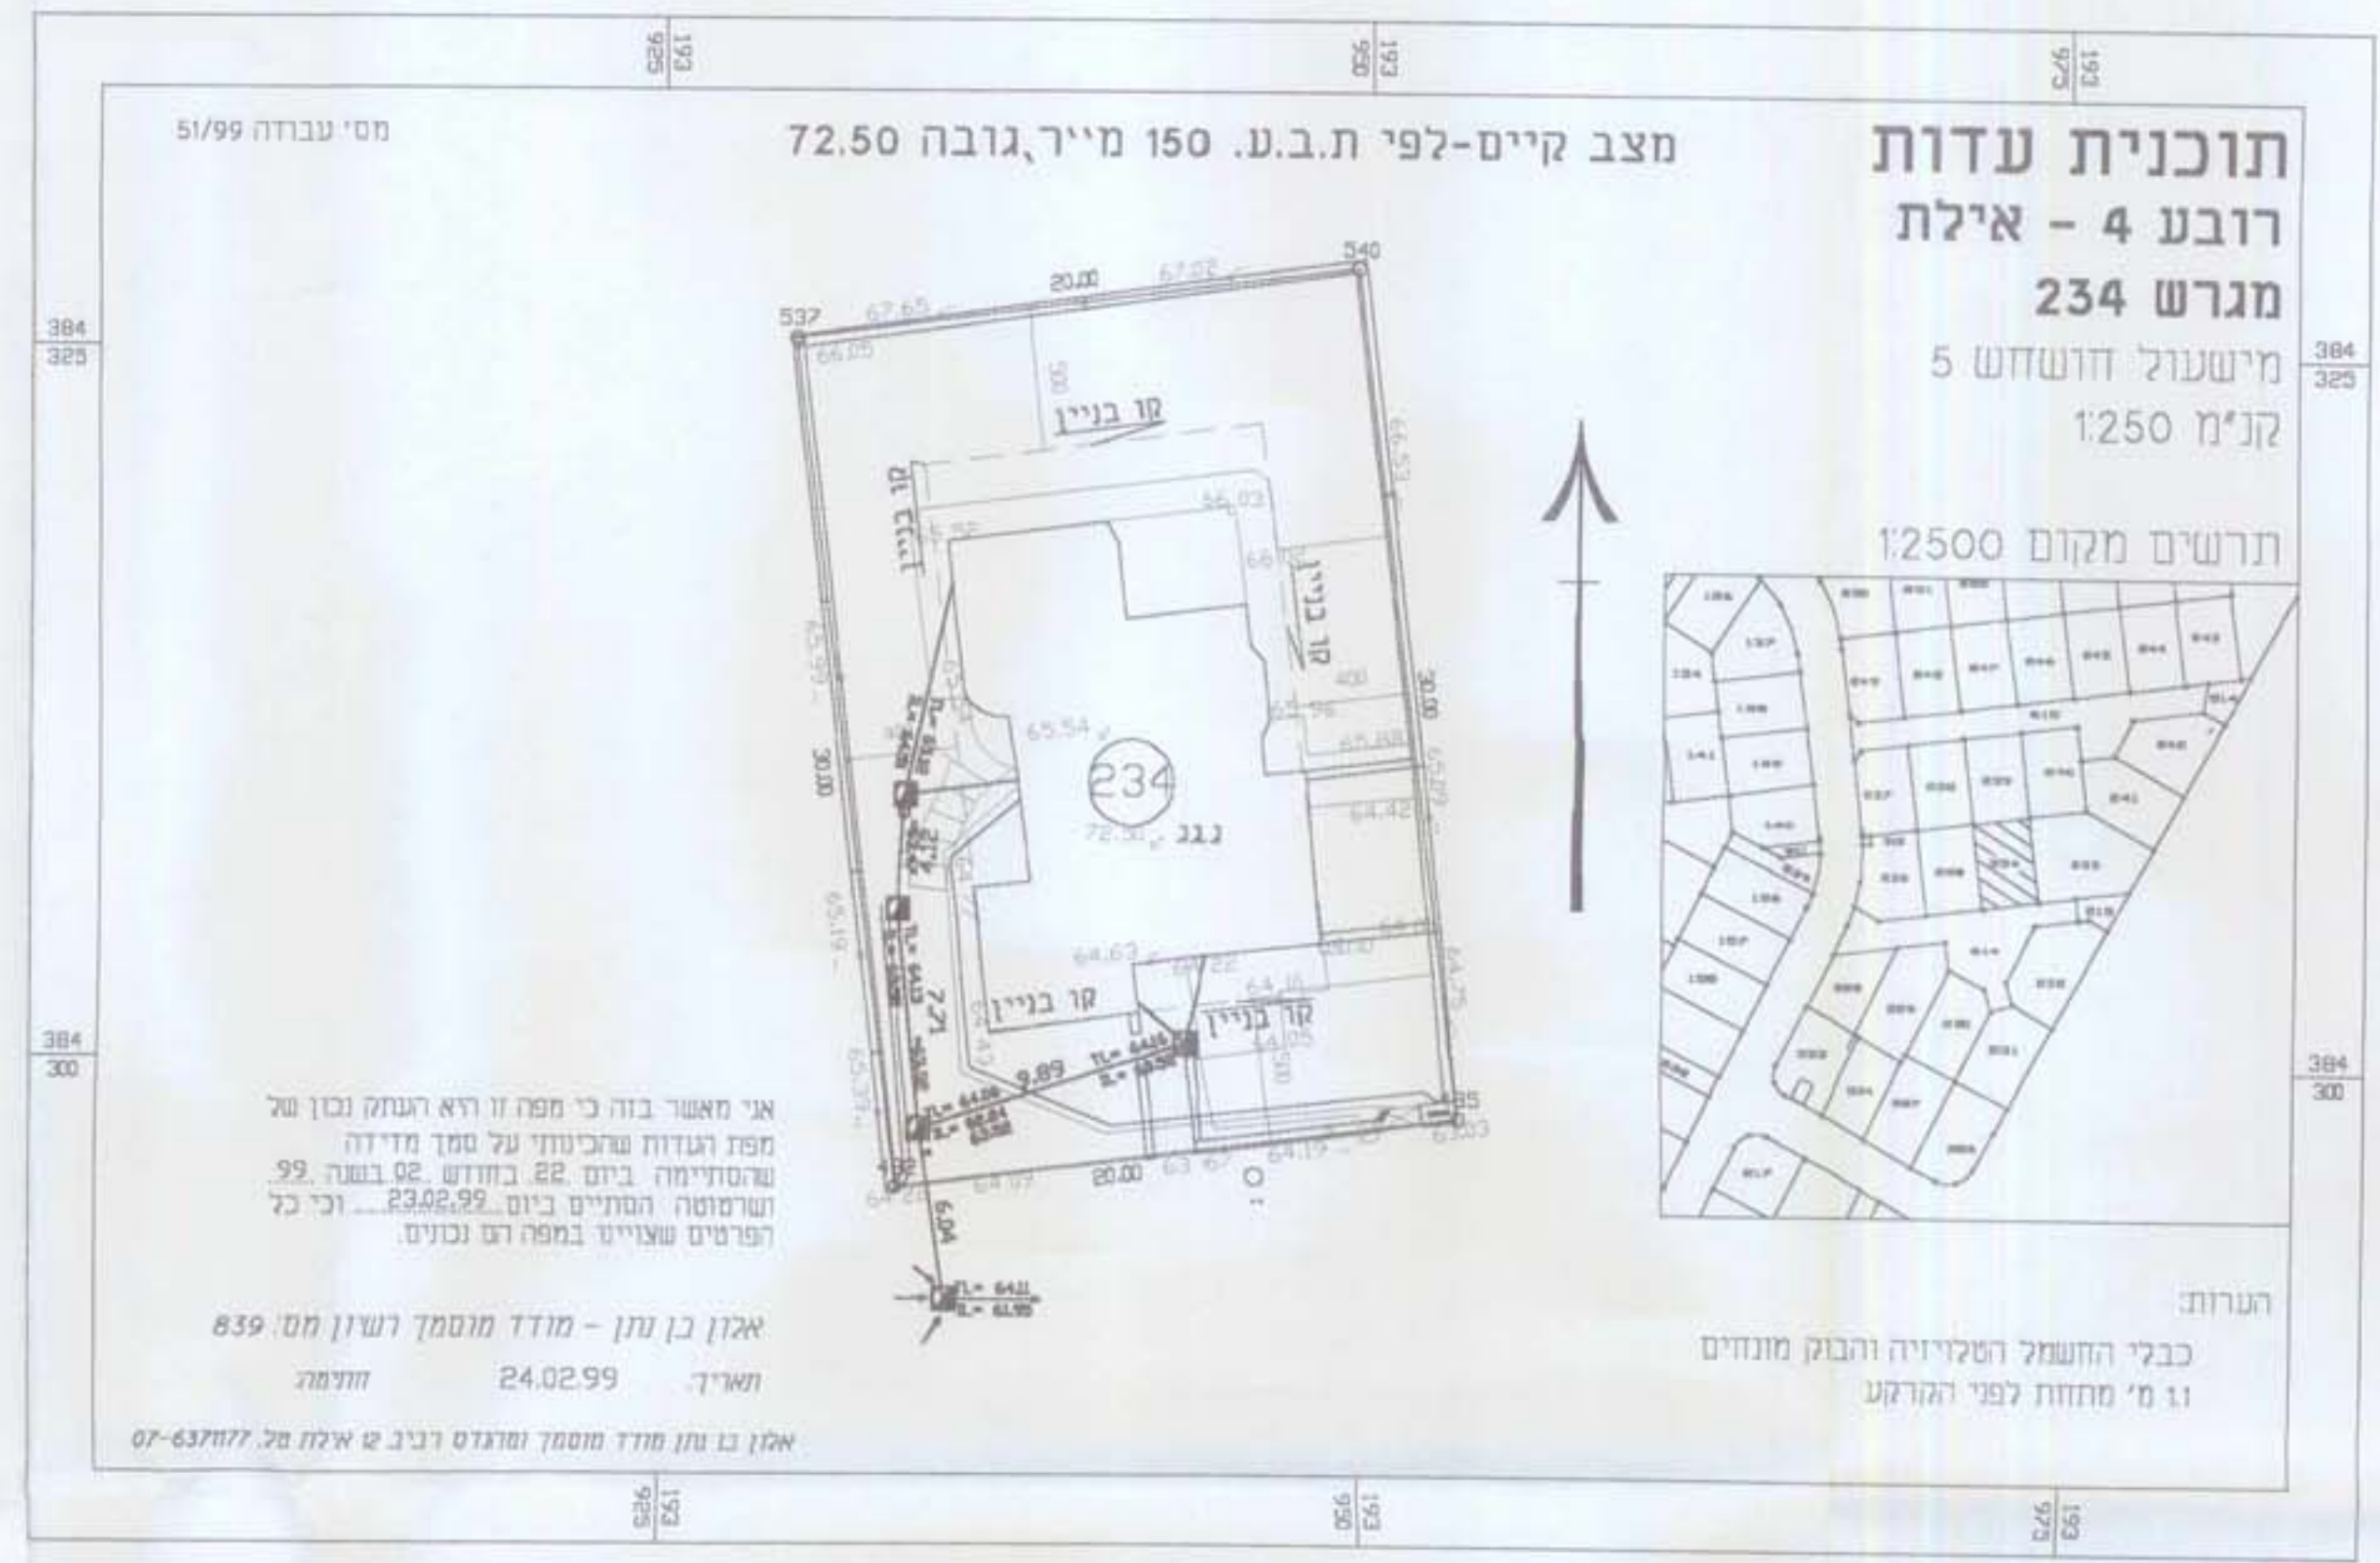

תוכנית עדות
רובע 4 - אילת
מגרש 234

מישענול דרושדש 5
קנ"מ 1:250

תרשים מקום 1:2500



הערות:
כבלי החשמל השליוויה והבוק מונחים
1.1 מ' מתחת לפני הקרקע


מצב קיים-לפי ת.ב.ע. 150 מ"ר, גובה 72.50

מס' עבודה 51/99

אני מאשר בזה כי מפה זו היא העתק נכון של
מפת העדות שהכינוי על סמך מדידה
שהסתיימה ביום 22 בחודש 02 בשנה 99.
והסתיימה ביום 29.02.99. וכי כל
הפרטים שצוינו במפה הם נכונים.

אלון בן נתן - מודד מוסמך רשיון מס: 839
תאריך: 24.02.99
חתימה

אלון בן נתן מודד מוסמך וסגדס רביב זו אילת טל: 07-6332886

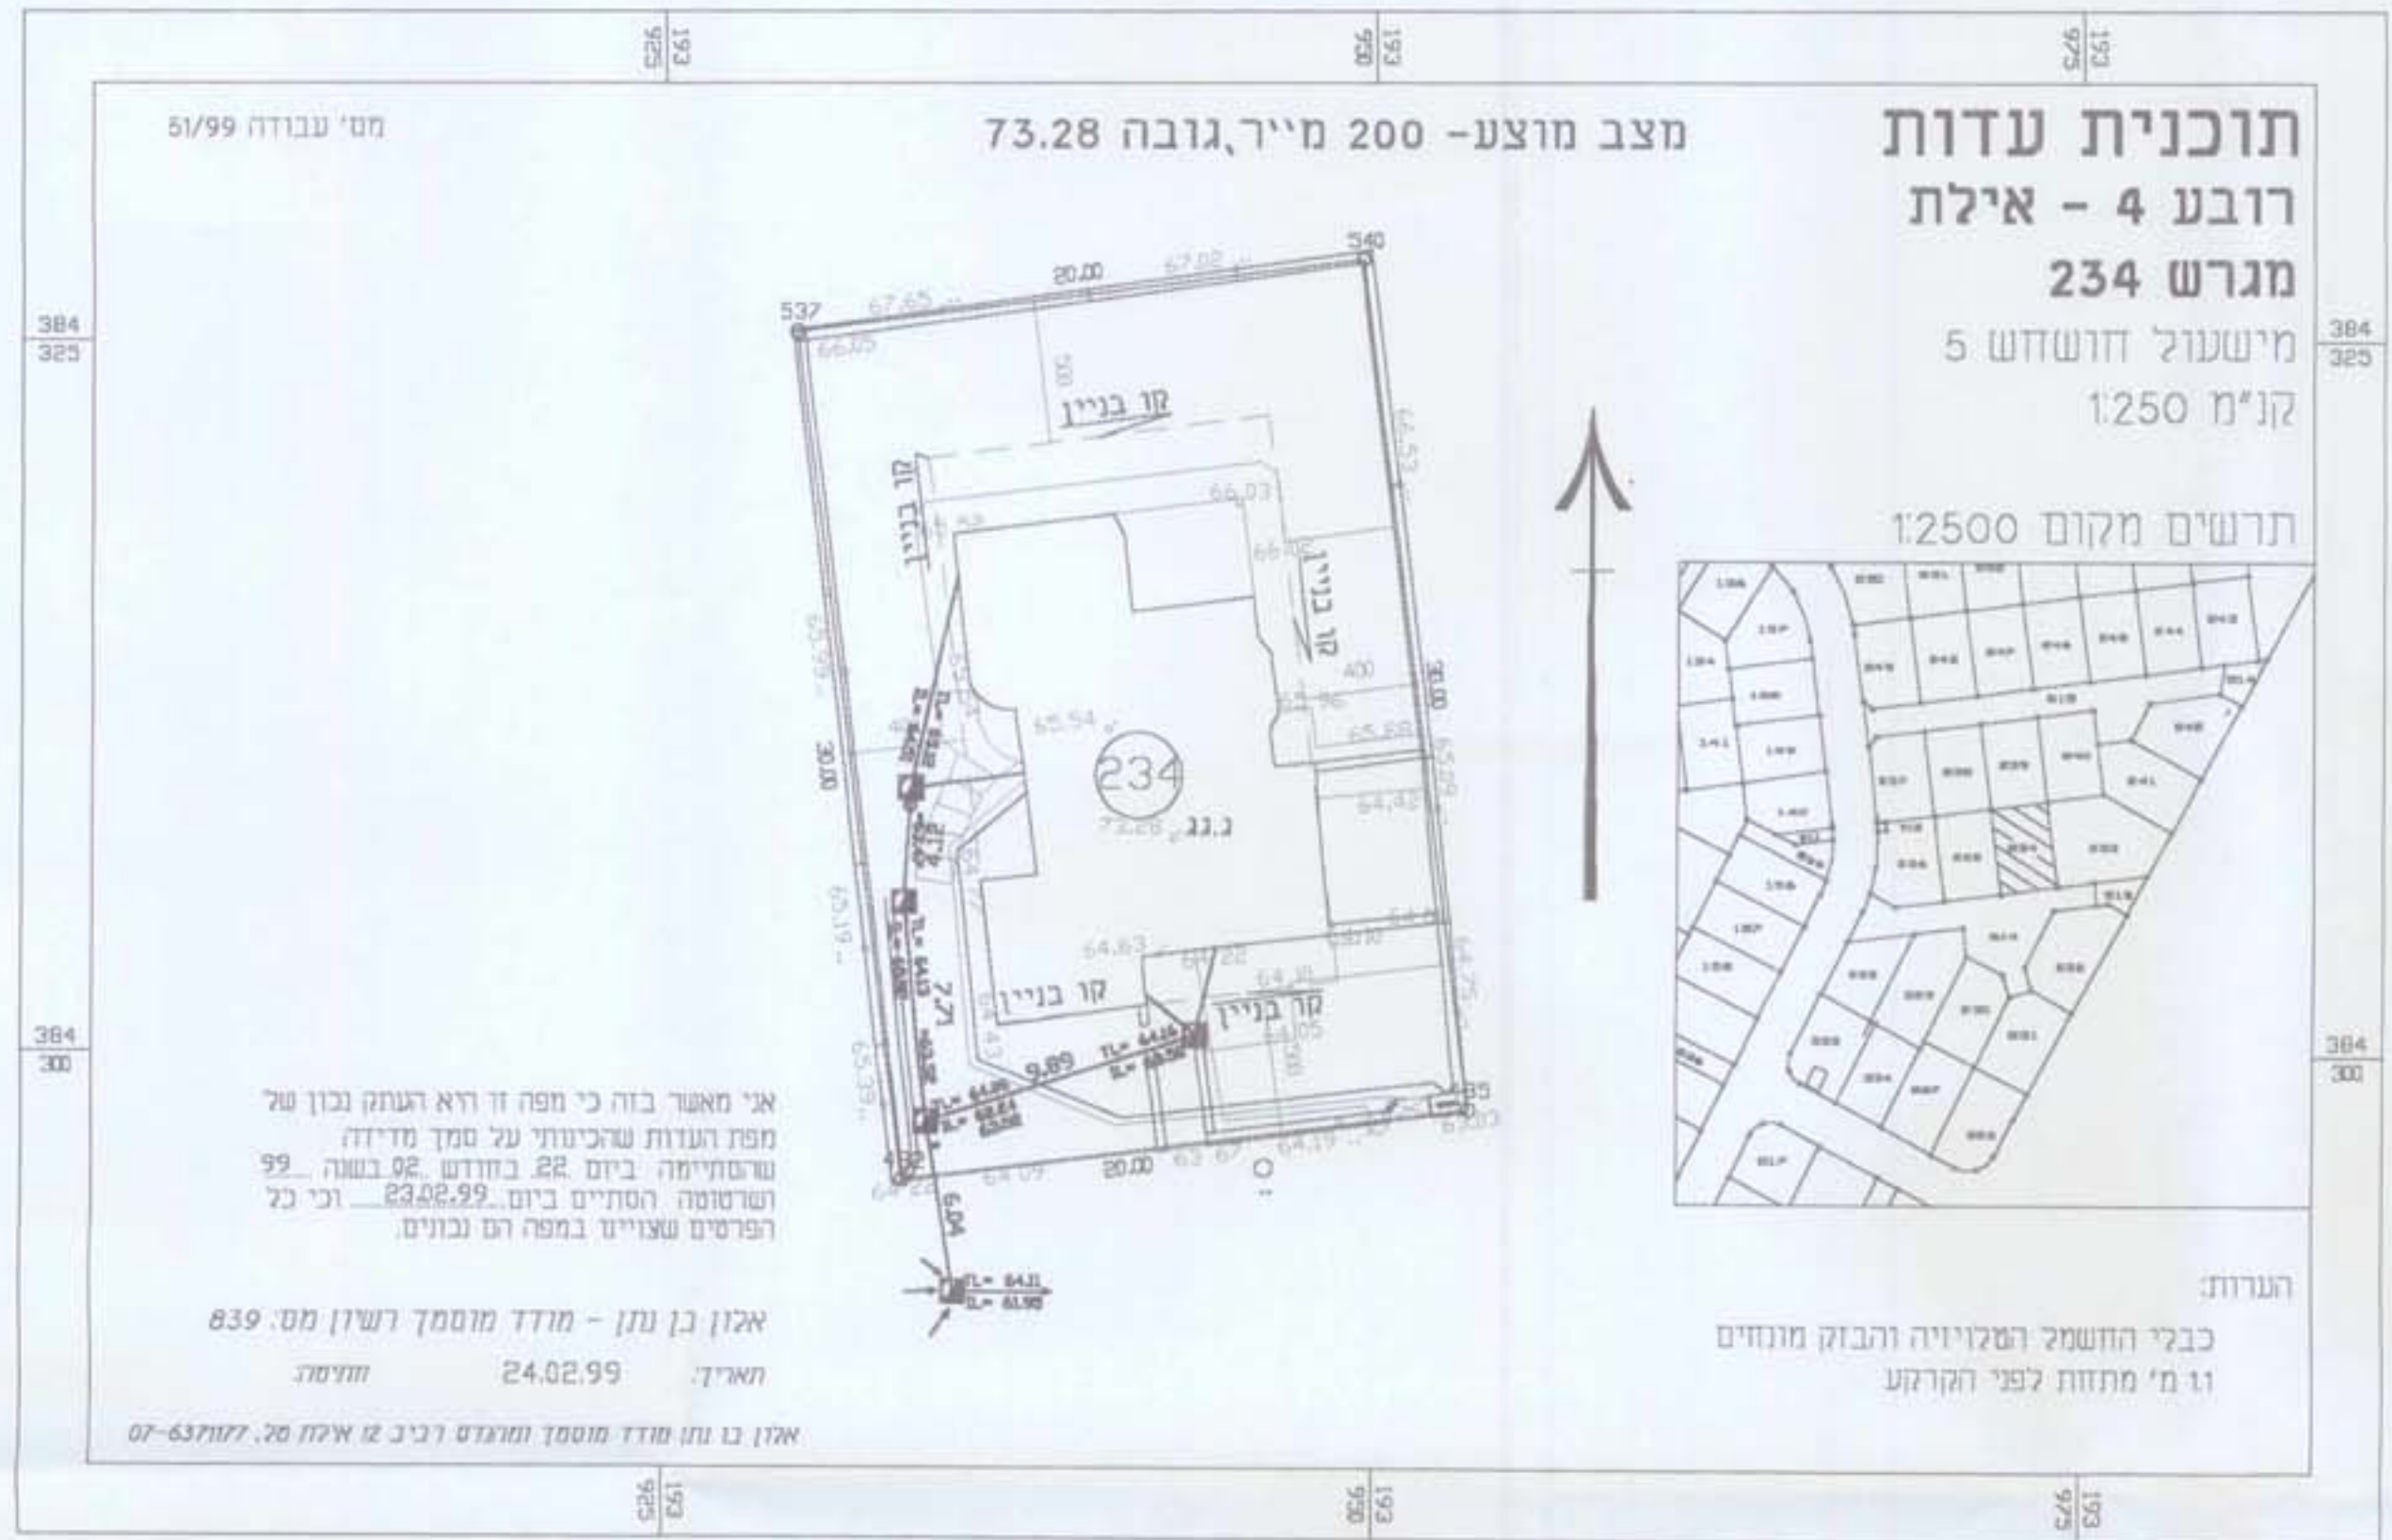

תוכנית עדות
רובע 4 - אילת
מגרש 234

מישענול דרושדש 5
קנ"מ 1:250

תרשים מקום 1:2500



הערות:
כבלי החשמל השליוויה והבוק מונחים
1.1 מ' מתחת לפני הקרקע

מצב מוצע- 200 מ"ר, גובה 73.28

מס' עבודה 51/99

אני מאשר בזה כי מפה זו היא העתק נכון של
מפת העדות שהכינוי על סמך מדידה
שהסתיימה ביום 22 בחודש 02 בשנה 99.
והסתיימה ביום 29.02.99. וכי כל
הפרטים שצוינו במפה הם נכונים.

אלון בן נתן - מודד מוסמך רשיון מס: 839
תאריך: 24.02.99
חתימה

אלון בן נתן מודד מוסמך וסגדס רביב זו אילת טל: 07-6332886