


מצב מוצע 1:500



מצב קיים 1:500

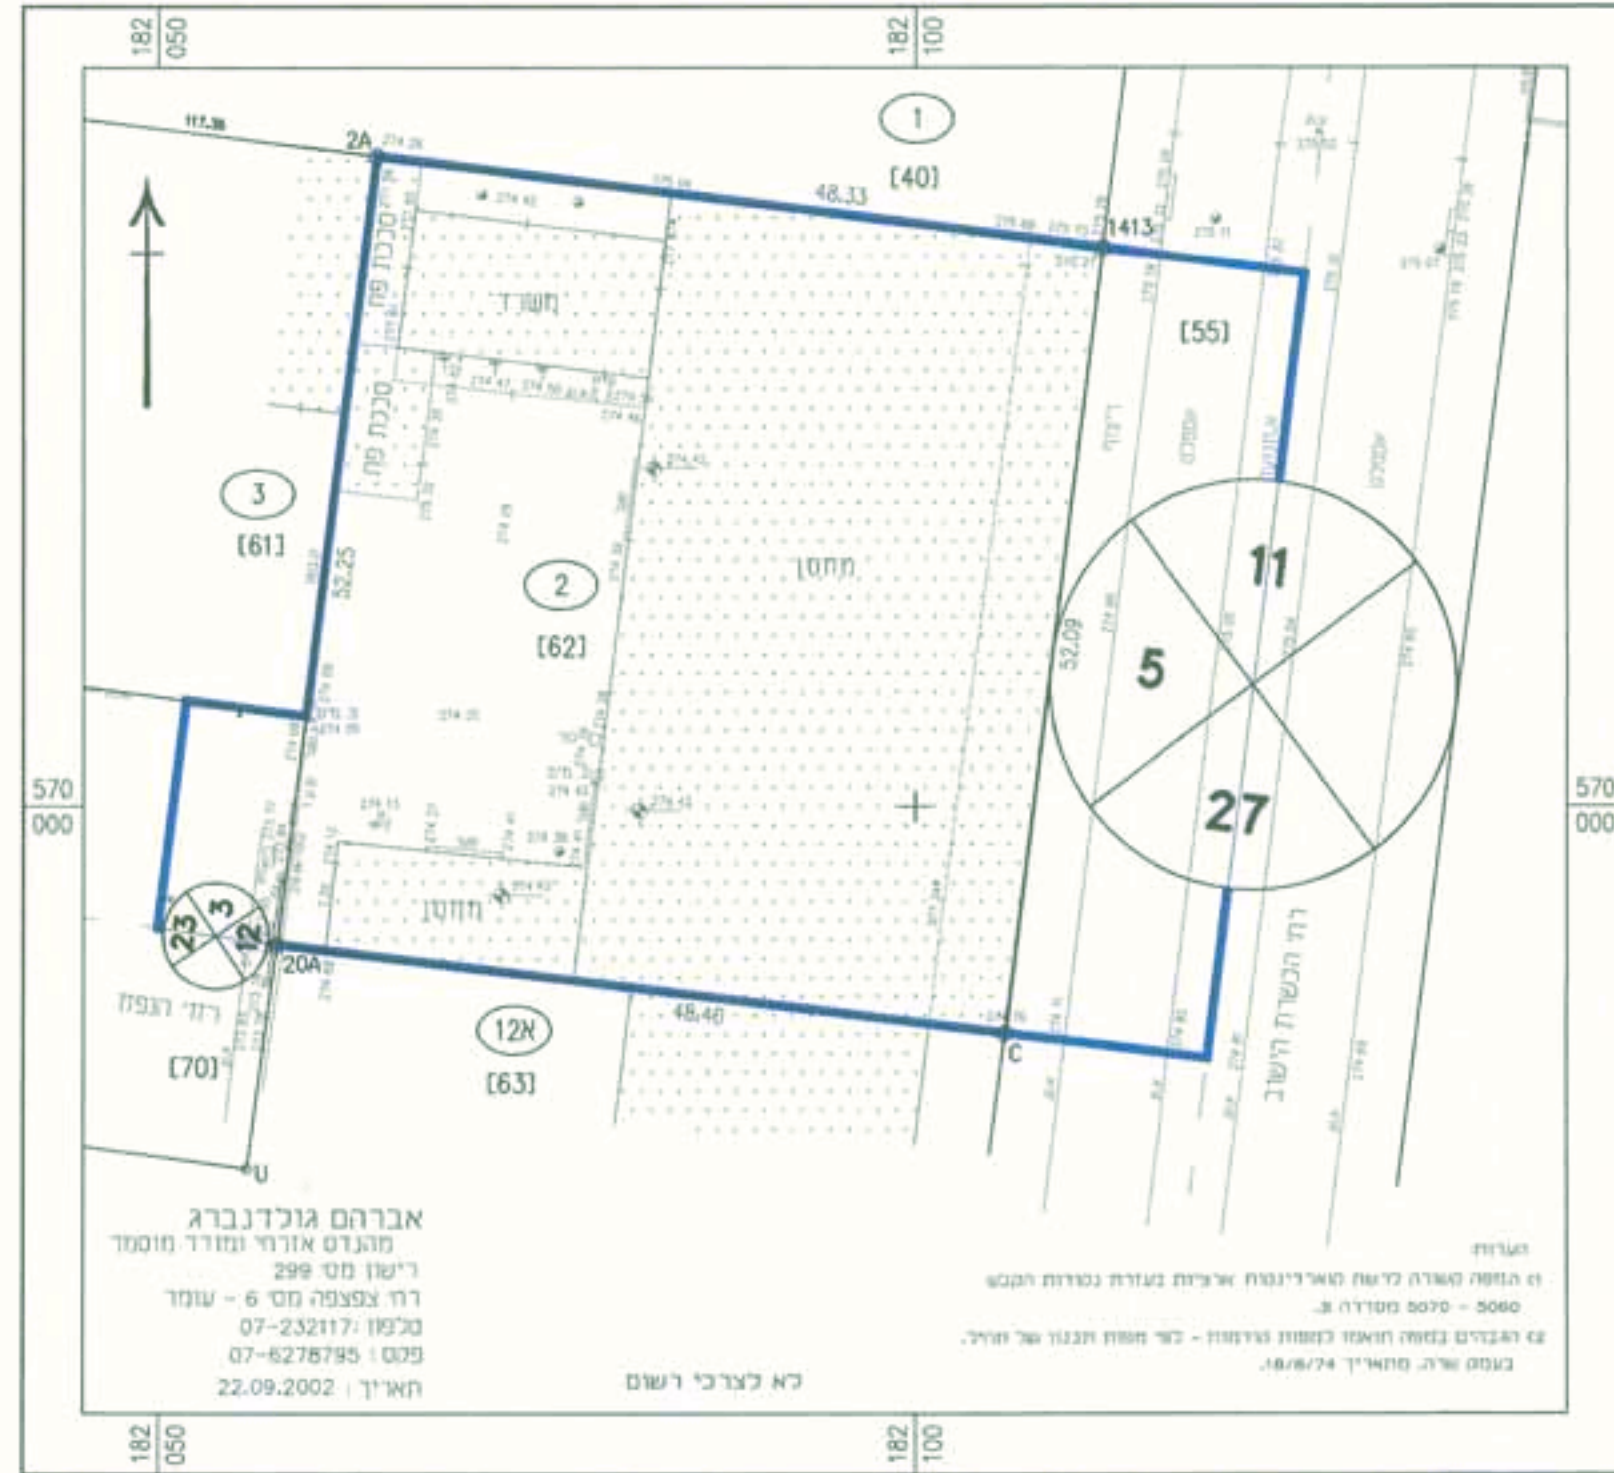

תרשים סביבה 1:10000

מיקרא:

- גבול התכנית
- אזור תעשייה
- דרך מאושרת

טבלת יעודי קרקע

יעוד קרקע	מס' מגרש	מצב קיים		מצב מוצע	
		דונם	%	דונם	%
אזור תעשייה	2	2.5	75.28	2.527	75.48
דרכים		0.821	24.72	0.821	24.52
סה"כ		3.321	100.00	3.348	100.00

הערה: אי התאמה בין השטחים נובעת מקביע הסופית של גבולות המגרש בגוש.

חתימת מווד מוסמך  
 אברהם גולדנברג  
 חתום: 25/6/03

מיקרא:

- מס' מגרש
- קו-כנין
- מס' חלקה [62]
- מבנה קיים
- גבול התכנית
- מס. דרך
- קו כנין
- רחב דרך

מרחב תכנון מקומי באר-שבע  
 תכנית מפורטת מס' 5/מק/2269  
 שינוי לתכנית מפורטת  
 מס' 23/167/03/5

מחוז: הדרום  
 נפה: באר-שבע  
 מקום: באר-שבע, עמק שרה, רח' הנפז, 2  
 גושים וחלקות: גוש 38144, חלקות: 62, 55 (חלק), 70 (חלק)  
 שטח התכנית: 3.348 דונם  
 תאריך: 05.11.02  
 עדכון: 25.06.03

מגיש התכנית: א.י. אוחיון בע"מ - רח' הנפז, 2, עמק שרה, ב"ש, טל: 08-6104872  
 בעל הקרקע: מנהל מקרקעי ישראל-רח' בן צבי 1, באר שבע  
 עורך התכנית: אדריכלית - נטליה ליפובצקי רח' חטיבה שמונה 17/9, כ"ש טל: 054-474557, 70: 08-6104872

חתימות:

ועדה נוקיטית באר-שבע  
 אישור תכנית מס' 2269/5  
 התעה המקומית החליטה לאשר את ההגשה  
 משיבת מס' 1001 מיום 10.12.03

ליפובצקי נטליה  
 אדריכלית  
 מ.ר. 104717

א.י. אוחיון בע"מ  
 מ.ר. 215866  
 מס' 51191

עורך התכנית: בעל הקרקע:

מגיש התכנית: