

מוחב תכנון מקומי להבים

וזכנית מפורטת מס' 16/א.ר.ג.2000

שינוי לתכנית מס' 103/03/16

תרשים סביבה
1:5000



לשכת התכנון המחוזית
21-11-2001
מחוז הדרום

מחוז : הדרום
פח : באר-שבע
ומקום : להבים - רח' סופית 20

גיש 100222/1 חלקה 1 מגרש 877

שטח התכנית : 570 מ"ר

ק.מ. : 1/250

יחס התכנית : תבום שלום ורותי

בעל הקרקע : מ.מ.י.

עורך התכנית : אדריכל דוד כהן

תאריך : 7/2000

טבלת מורדינטות

נק	X	Y
487	132791.81	86132.89
488	132774.11	86105.75
1888	132776.50	86140.87
1889	132759.15	86113.12
1891	132757.39	86113.95




הערות:
1. המידה משונה כלפי התרשים
במורדינטות בטבלה.


להבים
מגרש 877

ועדה מקומית להבים
16/א.ר.ג.2000
תועדה המקומית התקינה לאישור את התכנית
1813101
ביום 16/11/2001
בשם: **להבים**

אדריכל: דוד כהן
תועדה: 1813101
תאריך: 16/11/2001
מחוז: הדרום

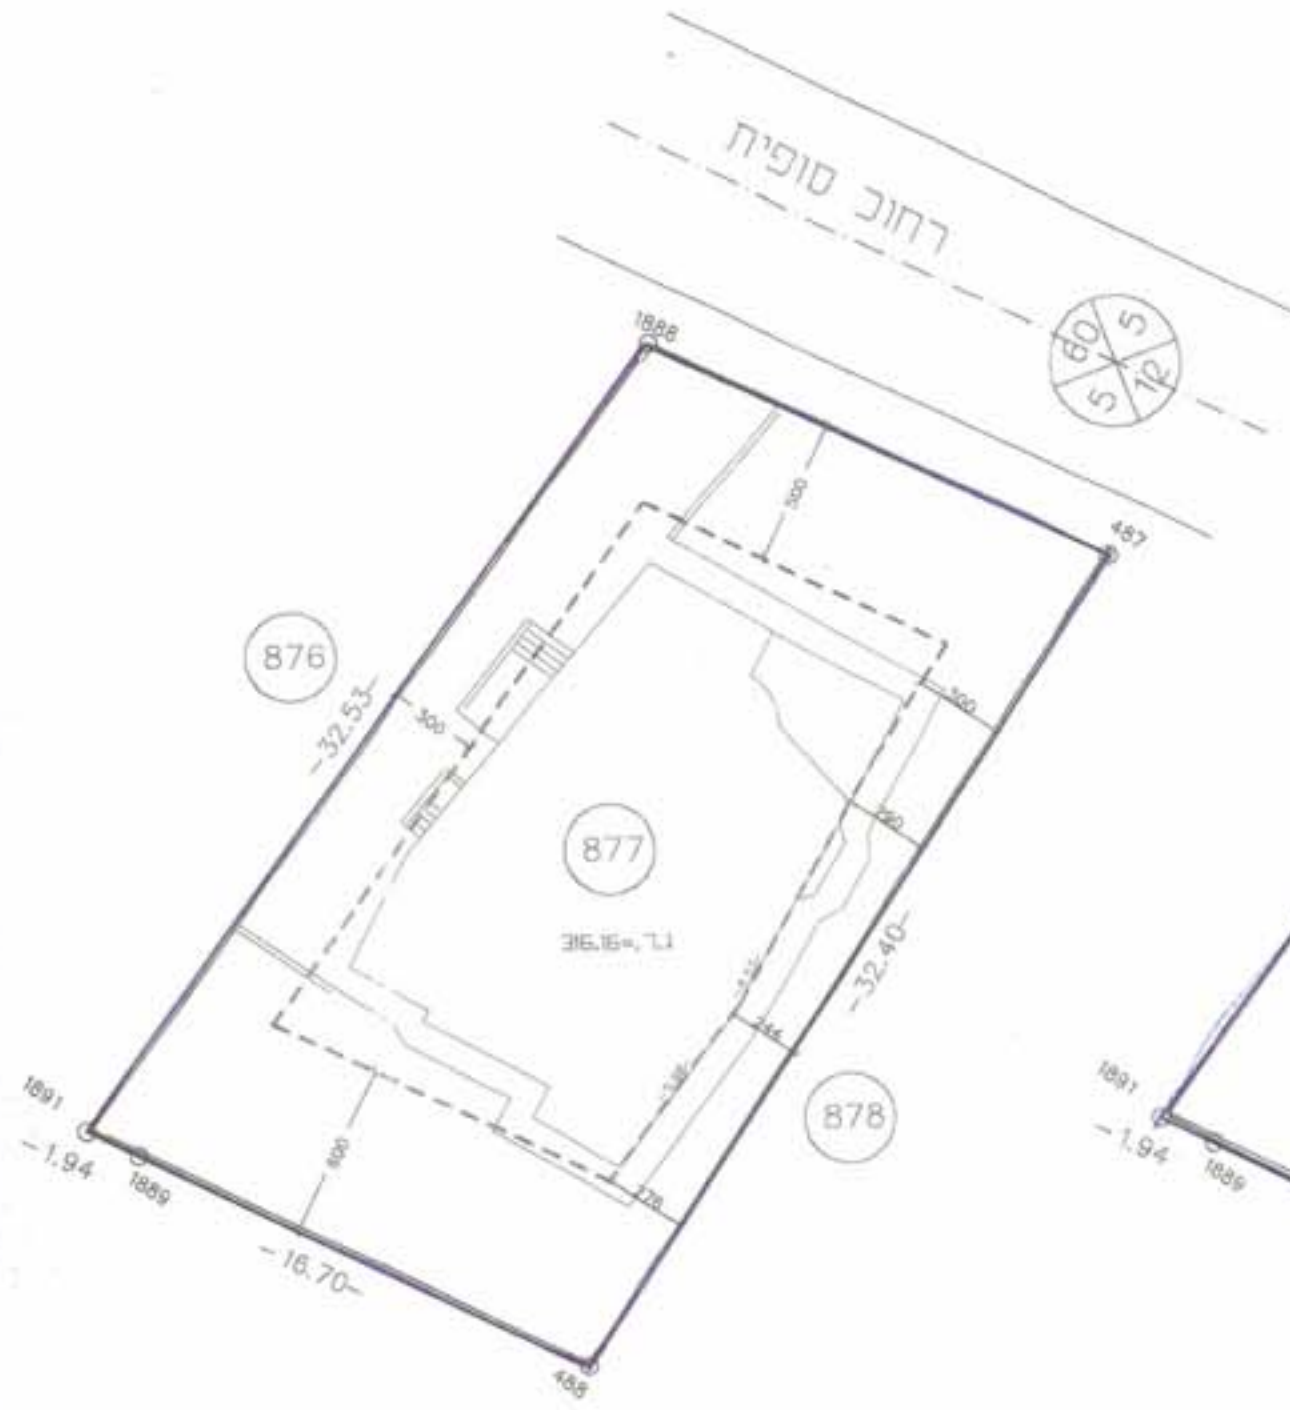

מצב מוצע 1:250

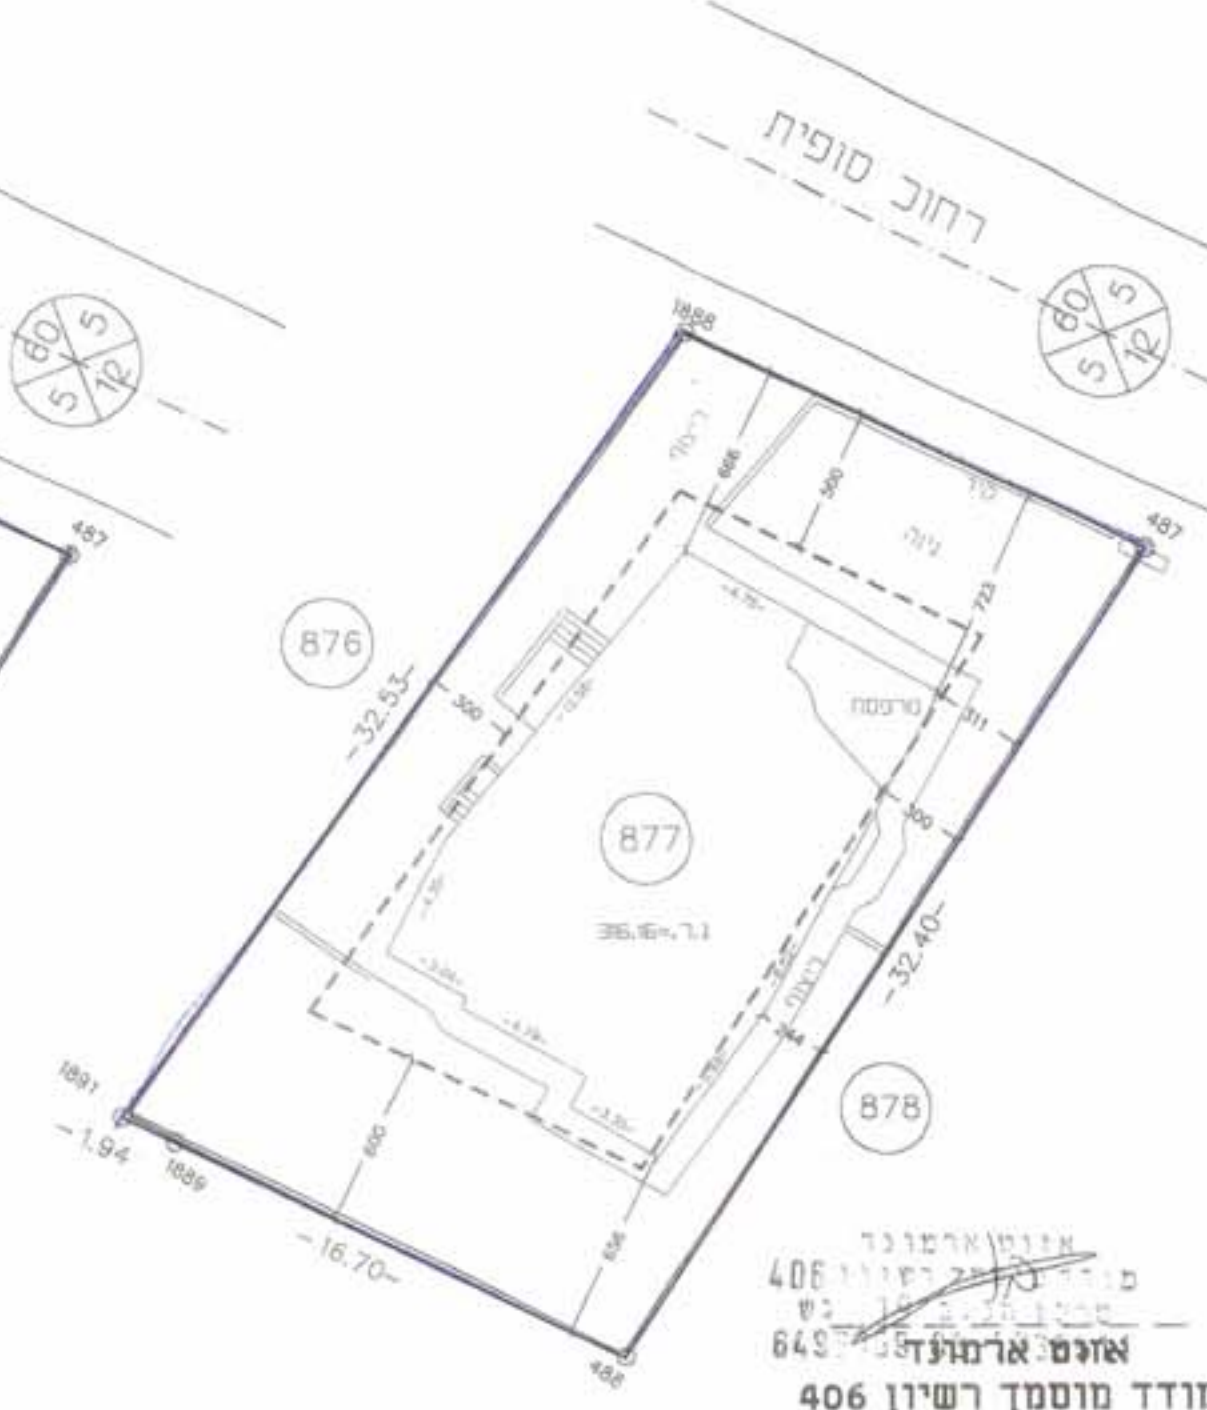

מצב קיים 1:250

אדריכל: דוד כהן
מס' תכנון: 406
מס' רישום: 649
מועד מוסמך רשיון 406