

מרחב תכנון מקומי באר שבע
 תכנית מפורטת מס' 2094/מק/5
 שינוי לתכנית מפורטת מס' 6/155/03/5

לשכת התכנון המחוזית
 מסדור המינימום הרשום
 01.05.2002
 נתקבל


מחוז נפה מקום גוש מגרש בעל הקרקע שטח התכנית יודם התכנית עורך התכנית ק.מ. תאריך
 הדרום.
 באר שבע.
 באר שבע, שכונה ד' צפון.
 38089, חלקה 84.
 2215:
 מנהל מקרקעי ישראל.
 כ-683 מ"ר.
 קיקושוויילי יצחק ת.ד. 1345723 רח' אבן עזרא 46 ב"ש
 אדר' זריק רמזי בניין רסקו 26 ב"ש 07-6281029.
 1:250:
 פברואר 2001

מבנה שטחים מצב קיים-מוצע

עוד	מגרש	מגרש	שטח	אזורים
נשירים א'	225	542	79.36	
ודבים		84	20.64	
סול'ן	683	100.0		

מקרא:
 גבול התכנית:
 קו בניין:
 מס' מגרש:
 מבנה קיים:

מס' דרך
 קו בניין
 רחוב הבניש

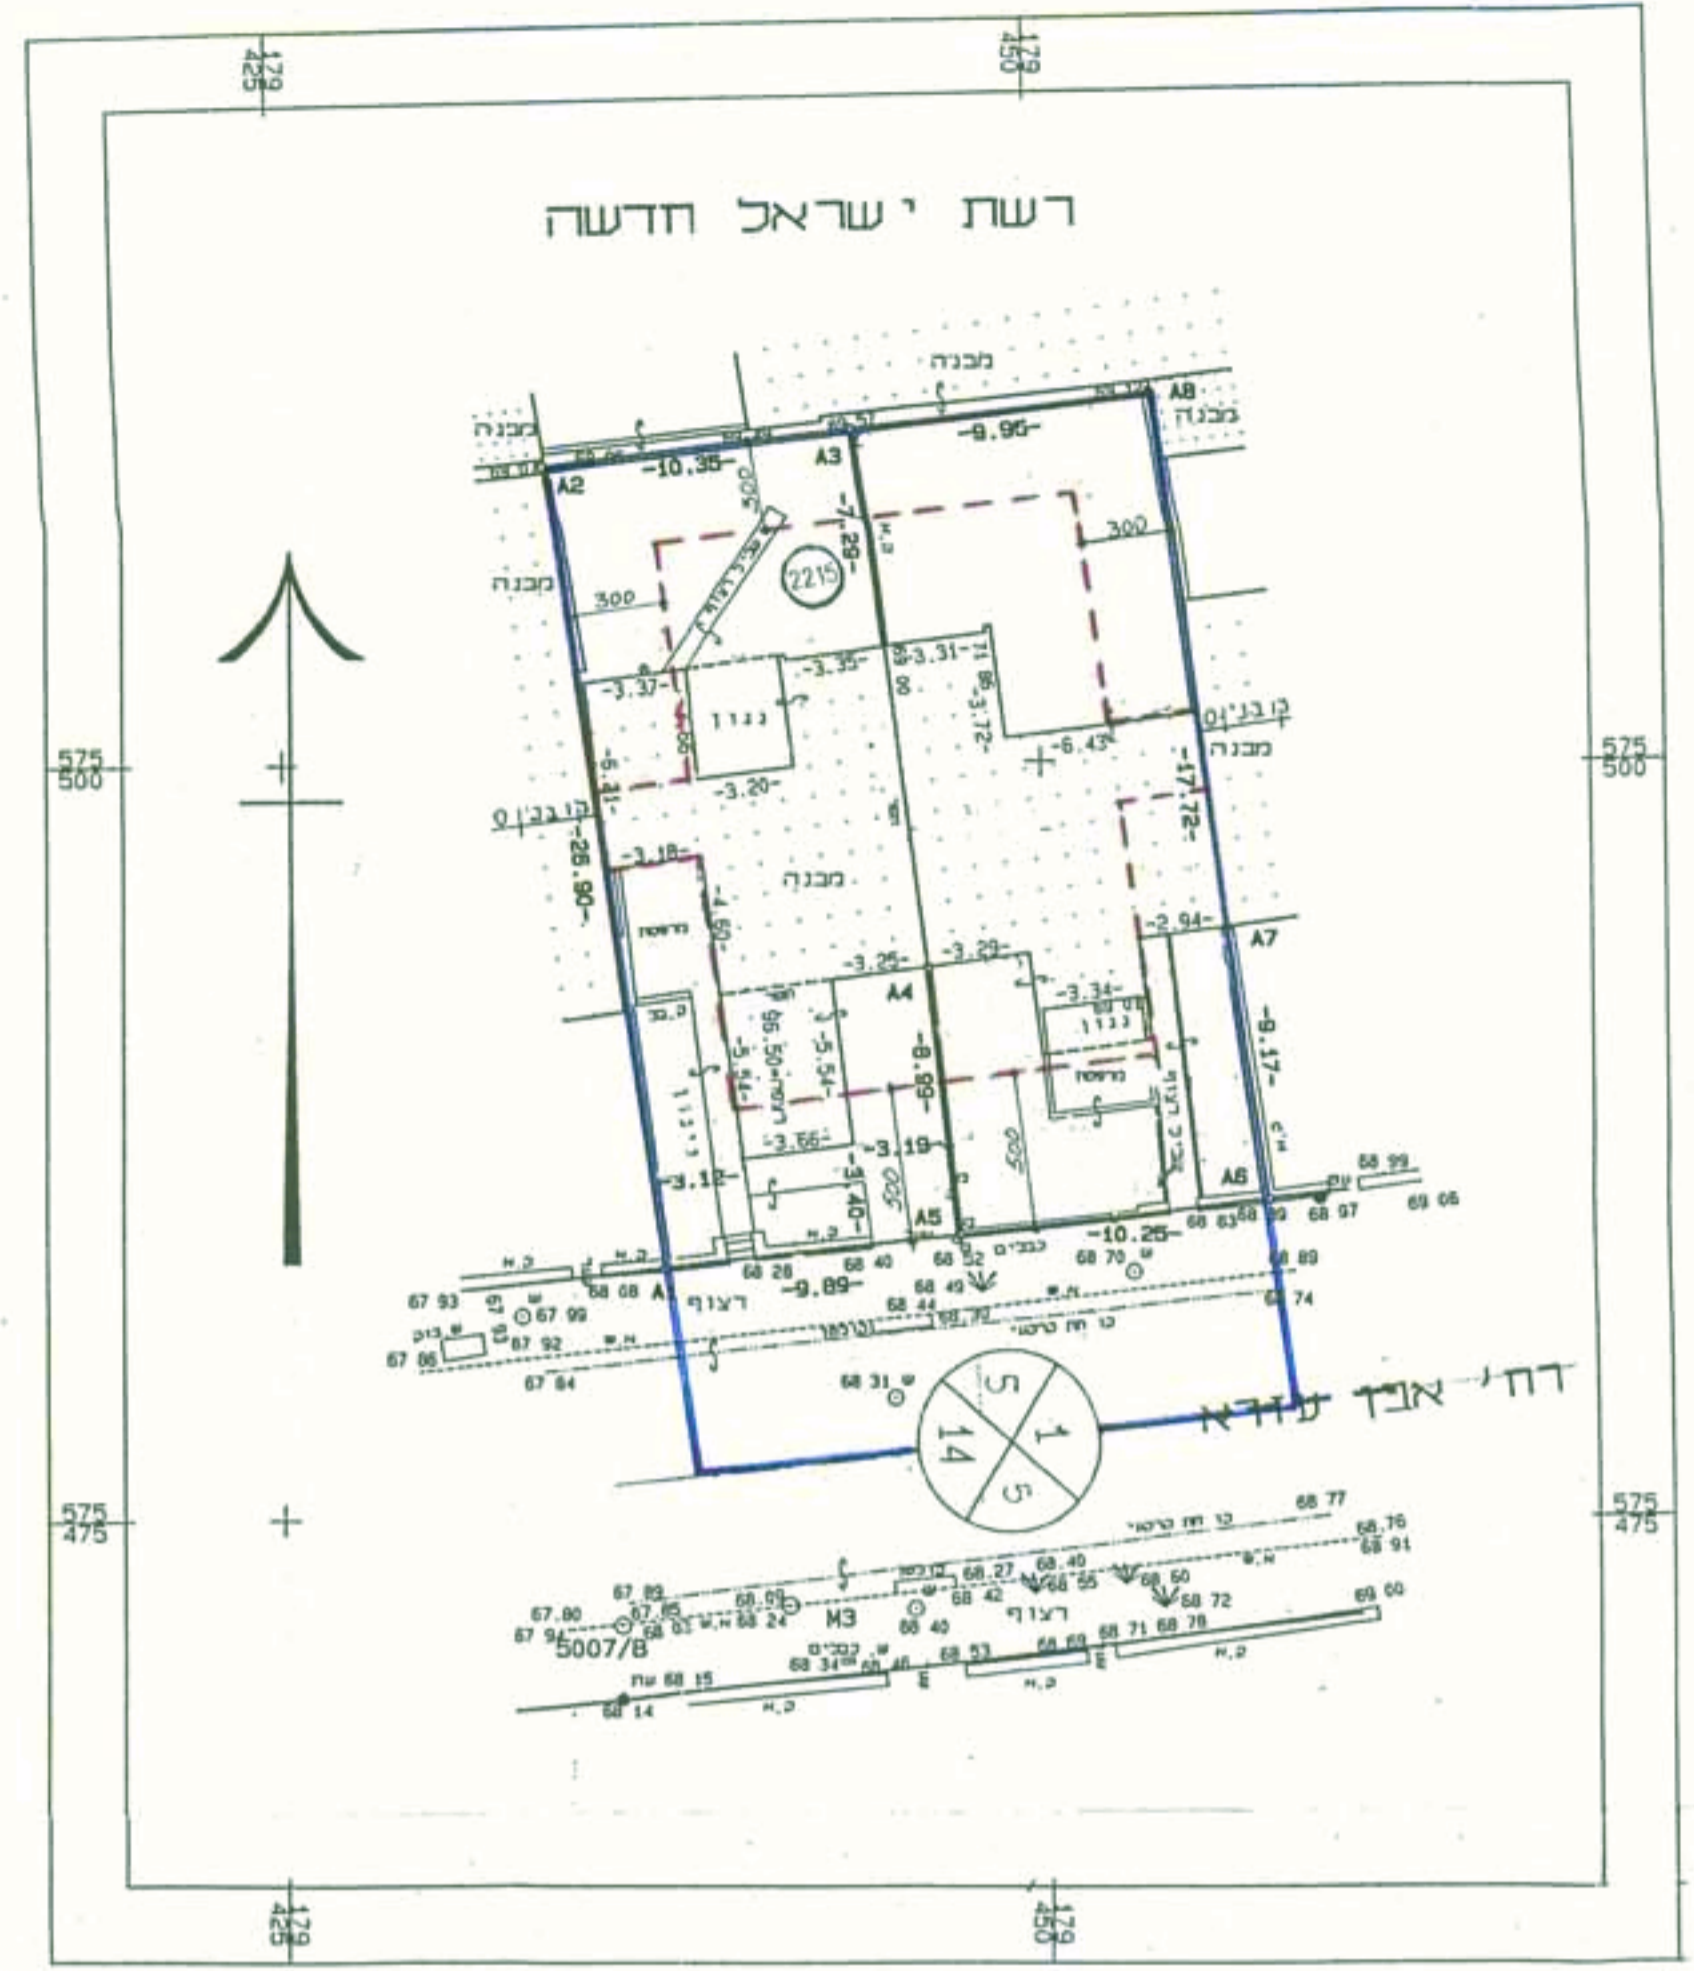

מצב קיים ק.מ. 1:250

באר שבע - שכי ד' צפון
 מפה מצבית גבהים וגבולות

גוש : 38089
 חקקה : 84
 שטח : מרוד - 542 מ"ר


כתובת : רח' אבן עזרא 46
 הוכן עבור משפ' קיקושוויילי
 ק.מ. : 1:250

כוח מואררי נטות

נקי	X	Y
A1	483.25	437.52
A2	509.89	433.77
A3	511.01	444.05
A4	493.22	446.33
A5	484.29	447.35
A6	485.44	457.54
A7	494.51	456.17
A8	512.09	453.95

- הערות
- שיטת המדידת : מטרית.
 - מסרת המדידה : 11111
 - התכנית משוורת כרעת ומואררי נטות הארצית בנקי : 6983/B , 7030/B
 - התכנית משוורת כרעת הגבהים הארצית בנקי : 6983/B
 - שטח נטו : 267.73 מ"ר

התימה : משה שמיר - מורד מוסכר
 רשיון כפי : 455
 מגרש : הגשיריים 153, כ"ש
 מסמכים : 07-6492994
 תאריך : 09.04.00 , 03.04.00
 לא כערכי רשום.

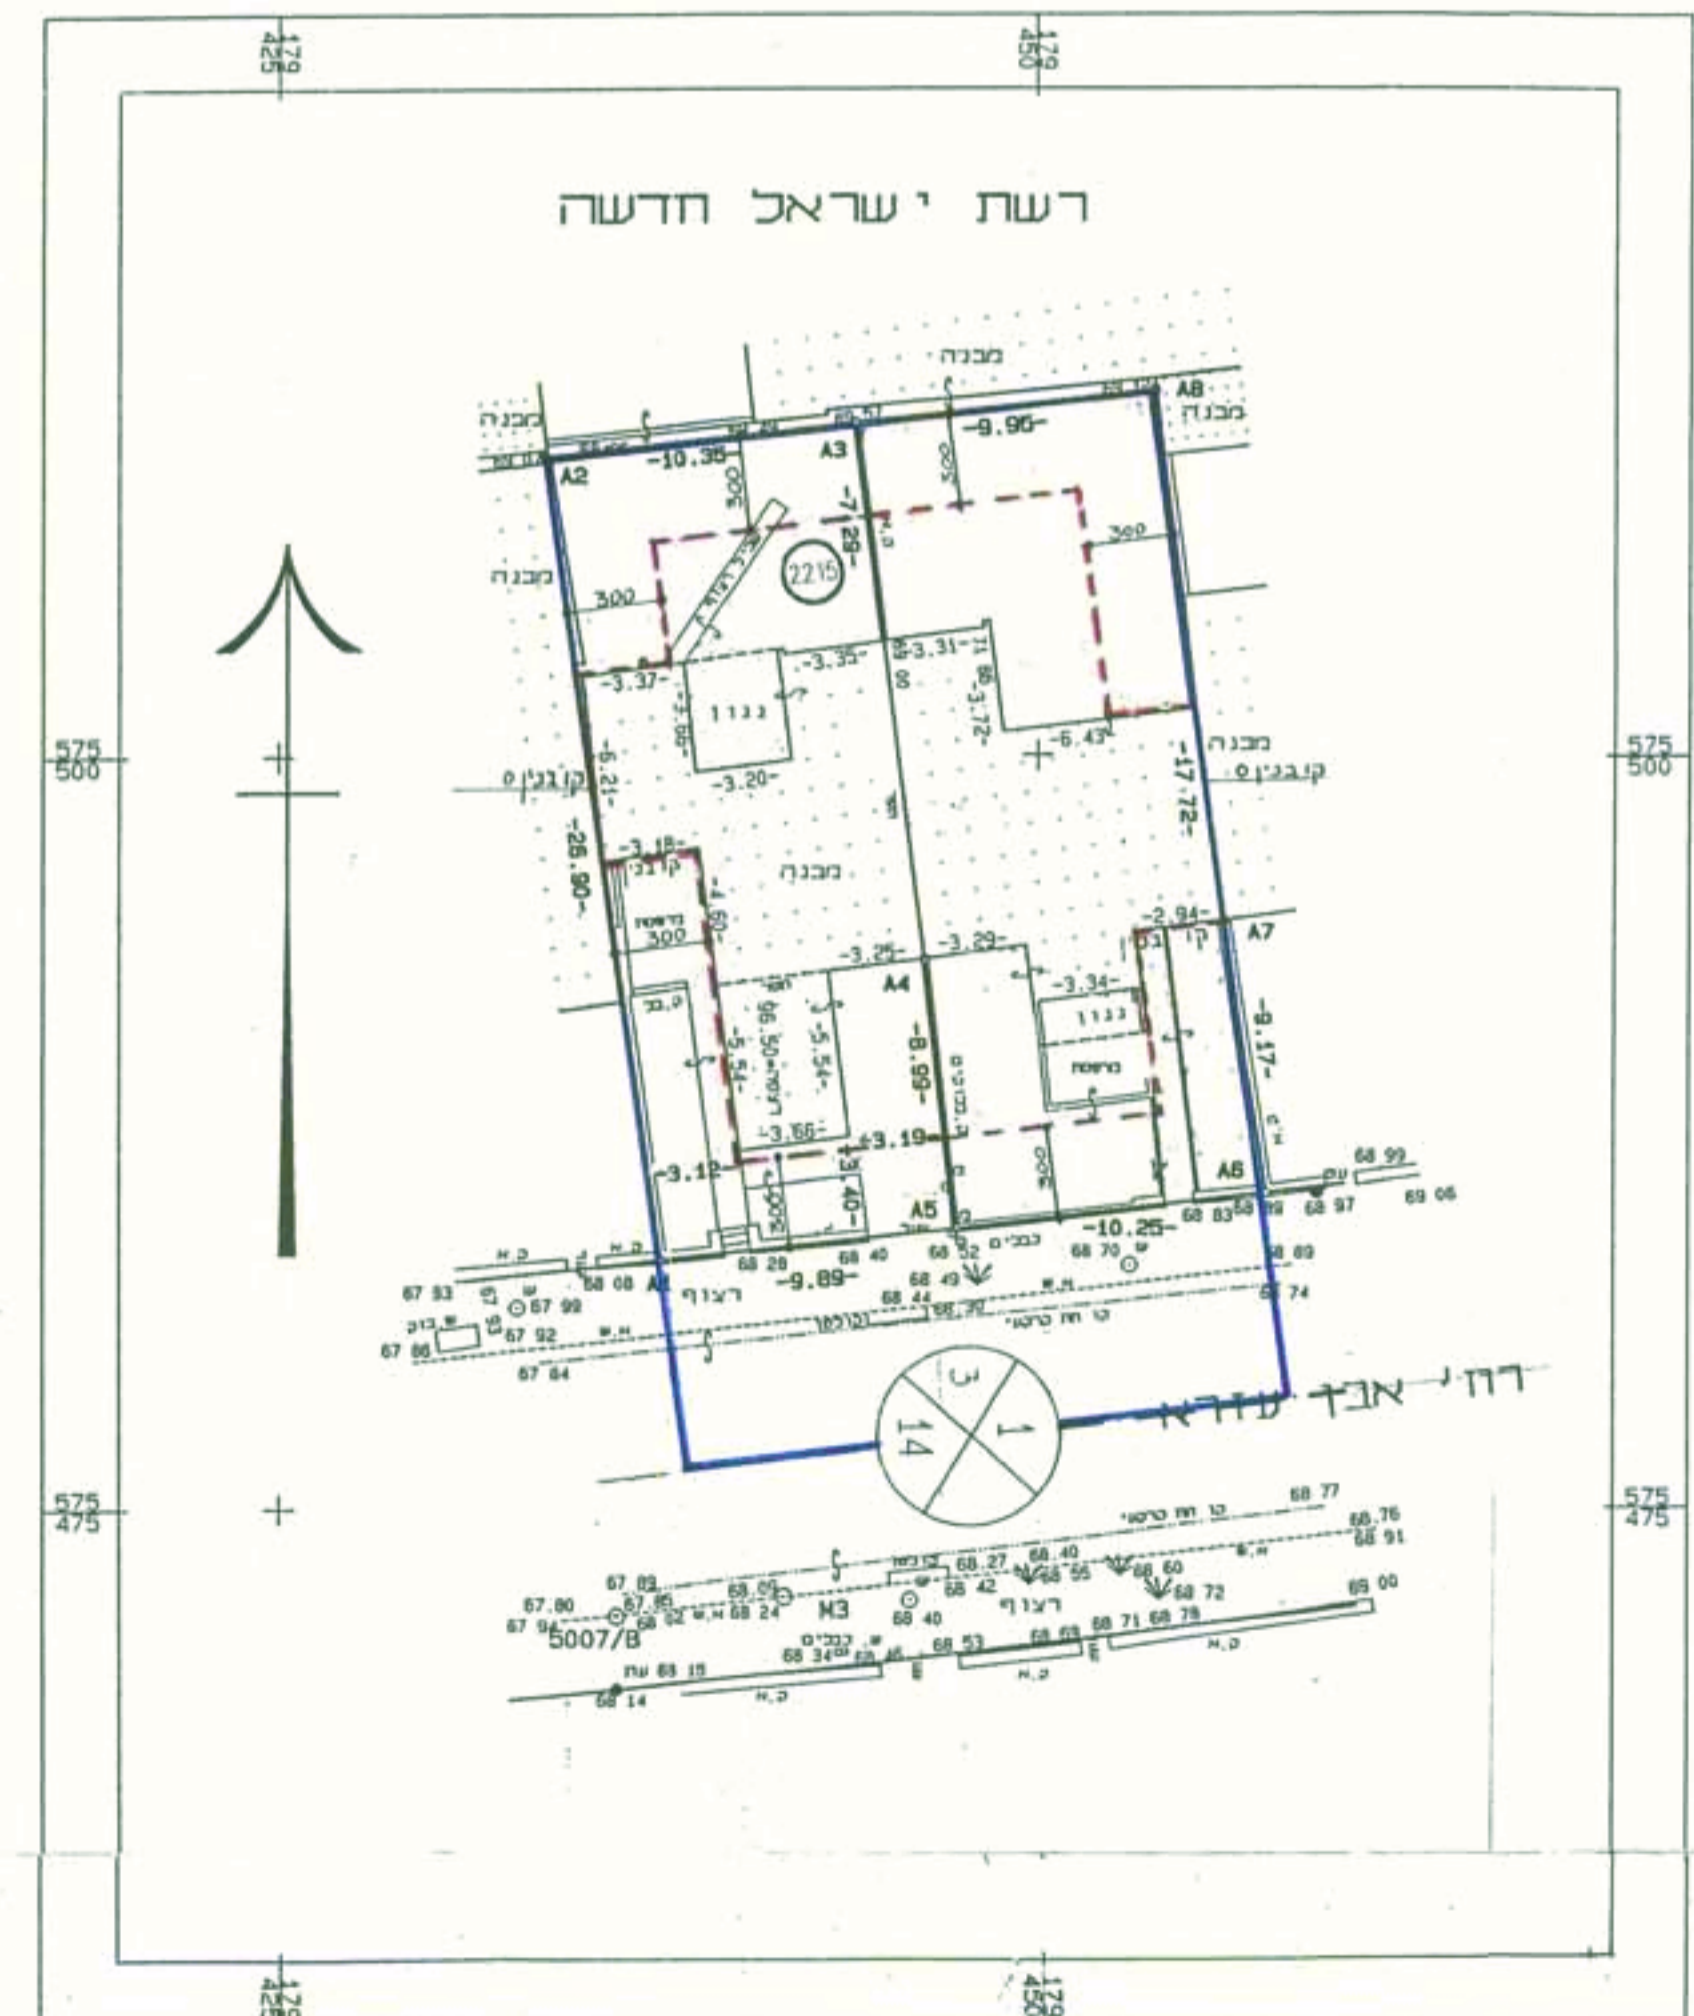

מצב מוצע ק.מ. 1:250



חדשים סביבה ק.מ. 1:2500

חתימת בעל הקרקע
 חתימת עורך התכנית
 חתימת יודם התכנית

310541925

ועדה מקומית באר-602
 2094/מק/5
 8.09.02

ועדה : רשות באר-602
 חקרת : מס' 2094/מק/5
 תאריך : 3.5.2002
 4.10.00