


מצב מתוכנן
 ק"מ 1:2500

1. העבודה נעשתה בהתאם לתקנות התכנון, 2017, פרק 10, סעיף 100.
 2. הרשום: 497697, 497905, טכניקת: 31 באר - שבע

שרטוט
 712-2500 פ. ע. א.
 10.01.2001
 א. פ. עודה
 מנהל אוזר ומודר חינוך
 ר. ע. פ. הנדסה בע"מ
 מרכז הנגב 31 באר - שבע
 טל. 497697, 497905

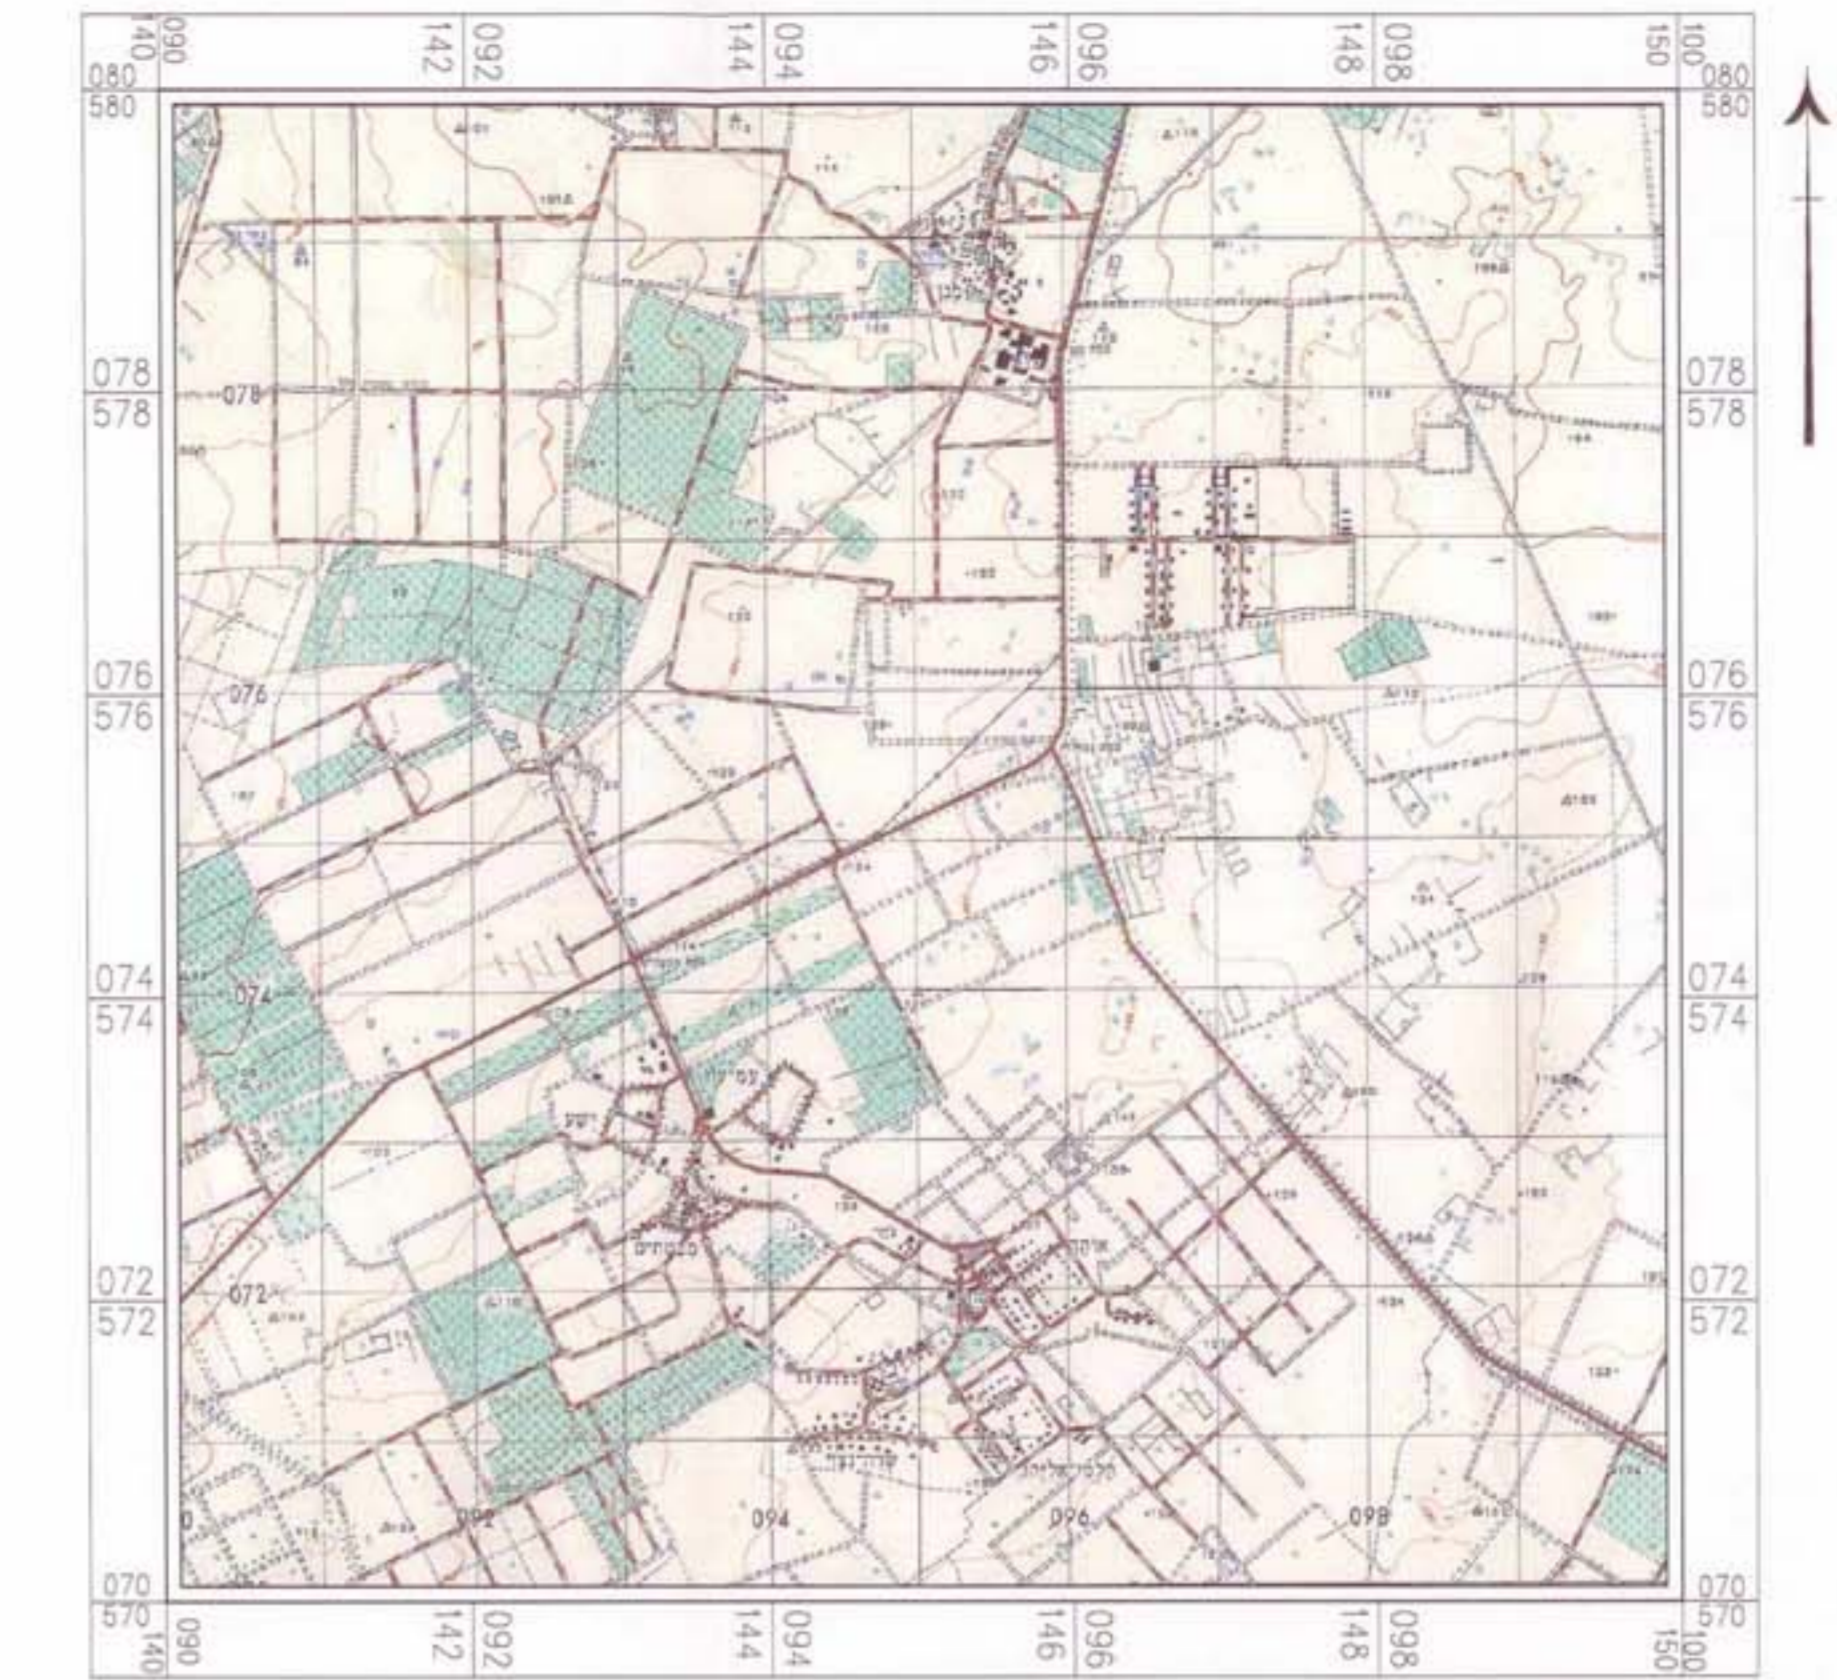

תרשים סביבה
 ק"מ 1:250,000



תרשים סביבה
 ק"מ 1:250,000

מרחב תכנון מקומי שמעונים

תכנית מפורטת מס' 7/מק/2021
 שינוי לתכנית מפורטת מס' 3/285/03/7
 בסמכות העדה המקומית לפי תיקון 43
 שערך 62 א" (א) 5 לתוקף תכנון וביניה

עין הבשור

מחוז: הדרום
 נפה: באר-שבע
 מקום: מושב עין-הבשור
 גוש: 100312, 100312V
 חלקות: 9 (חלק)
 שפת: 547 דונם
 קנה-מידה: 1:2500
 תאריך: 29-3-01
 תעודת: 17-6-02

היצום מושב עין הבשור
 המתפקד אברהם אידלשפיץ
 א. ב. תכנון
 בעל הקרקע: מנהל מקרקעי ישראל

- התחומים
- בעל הקרקע-
- היצום-
- המתפקד-
- ועדה מקומית-
- ועדה מחוזית-

ועדה מקומית "שמעונים"
 תאריך: 17.01.2021
 חוקר: א. פ. עודה
 מנהל אוזר ומודר חינוך

מטא

סכנת שחום-אחוזים	
מבט מוצג	מבט כיום
דונם 56.0 (10.2%)	דונם 0.0 (0.0%)
דונם 194.4 (35.5%)	דונם 231.8 (42.4%)
דונם 4.2 (0.8%)	דונם 4.2 (0.8%)
דונם 52.8 (9.6%)	דונם 58.2 (10.7%)
דונם 38.4 (7.0%)	דונם 34.0 (6.2%)
דונם 8.2 (1.5%)	דונם 0.0 (0.0%)
דונם 82.7 (15.2%)	דונם 130.4 (23.8%)
דונם 2.8 (0.5%)	דונם 0.0 (0.0%)
דונם 103.2 (18.9%)	דונם 88.8 (15.9%)
דונם 2.3 (0.4%)	דונם 0.8 (0.1%)
דונם 2.0 (0.4%)	דונם 0.8 (0.1%)
דונם 547.0 (100%)	דונם 547.0 (100%)

שטח שחום: 56.0 דונם (10.2%)
 שטח ירוק: 194.4 דונם (35.5%)
 שטח אדום: 4.2 דונם (0.8%)
 שטח צהוב: 52.8 דונם (9.6%)
 שטח כחול: 38.4 דונם (7.0%)
 שטח סגול: 8.2 דונם (1.5%)
 שטח ירוק כהה: 82.7 דונם (15.2%)
 שטח ירוק בהיר: 2.8 דונם (0.5%)
 שטח ירוק כהה: 103.2 דונם (18.9%)
 שטח ירוק בהיר: 2.3 דונם (0.4%)
 שטח ירוק כהה: 2.0 דונם (0.4%)
 שטח ירוק בהיר: 547.0 דונם (100%)