

מחוז הדרום
תכנון מקומי - שמעונים

תכנית מפורטת בסמכות הועדה המקומית מס' 7 / מ.ק. 2033/2033/13/152/03/7
שינוי לתכנית מפורטת מס' 7/03/152/13
מושב שדה ניצן

קנה מידה 1 : 2500 אוקט 2001

נפה: באר שבע
מקום: מושב שדה-ניצן, מ.א. אשכול
גושים וחלקות:
100299 חלקה 11 (חלק)
שתח התכנית: כ- 235 דונם

היוזם : מושב עדה-ניצן
בעל הקרקע : מנהל מקרקעי ישראל
עורך התכנית : אדריכל יעקב קסלר, רשיון מס' 02624



מקרא :

גבול התכנית

חתימות:

היוזם :
בעל הקרקע :
עורך התכנית :

דדריכלסון ע"ס
דדריכלסון ע"ס
08-6278878

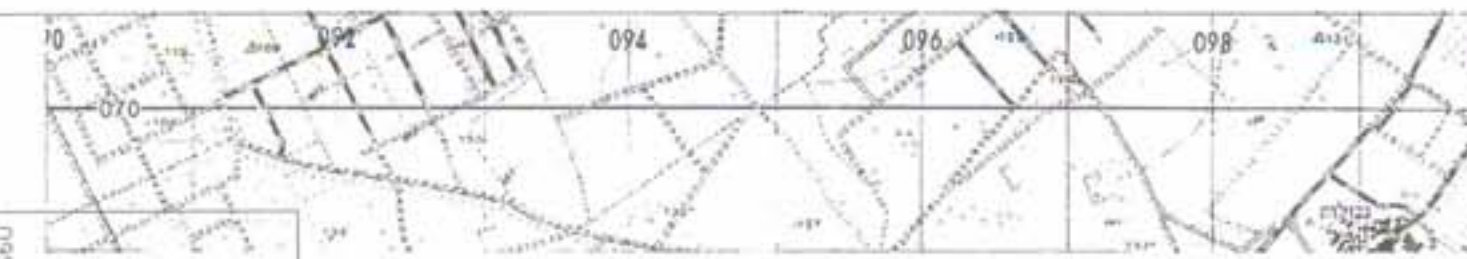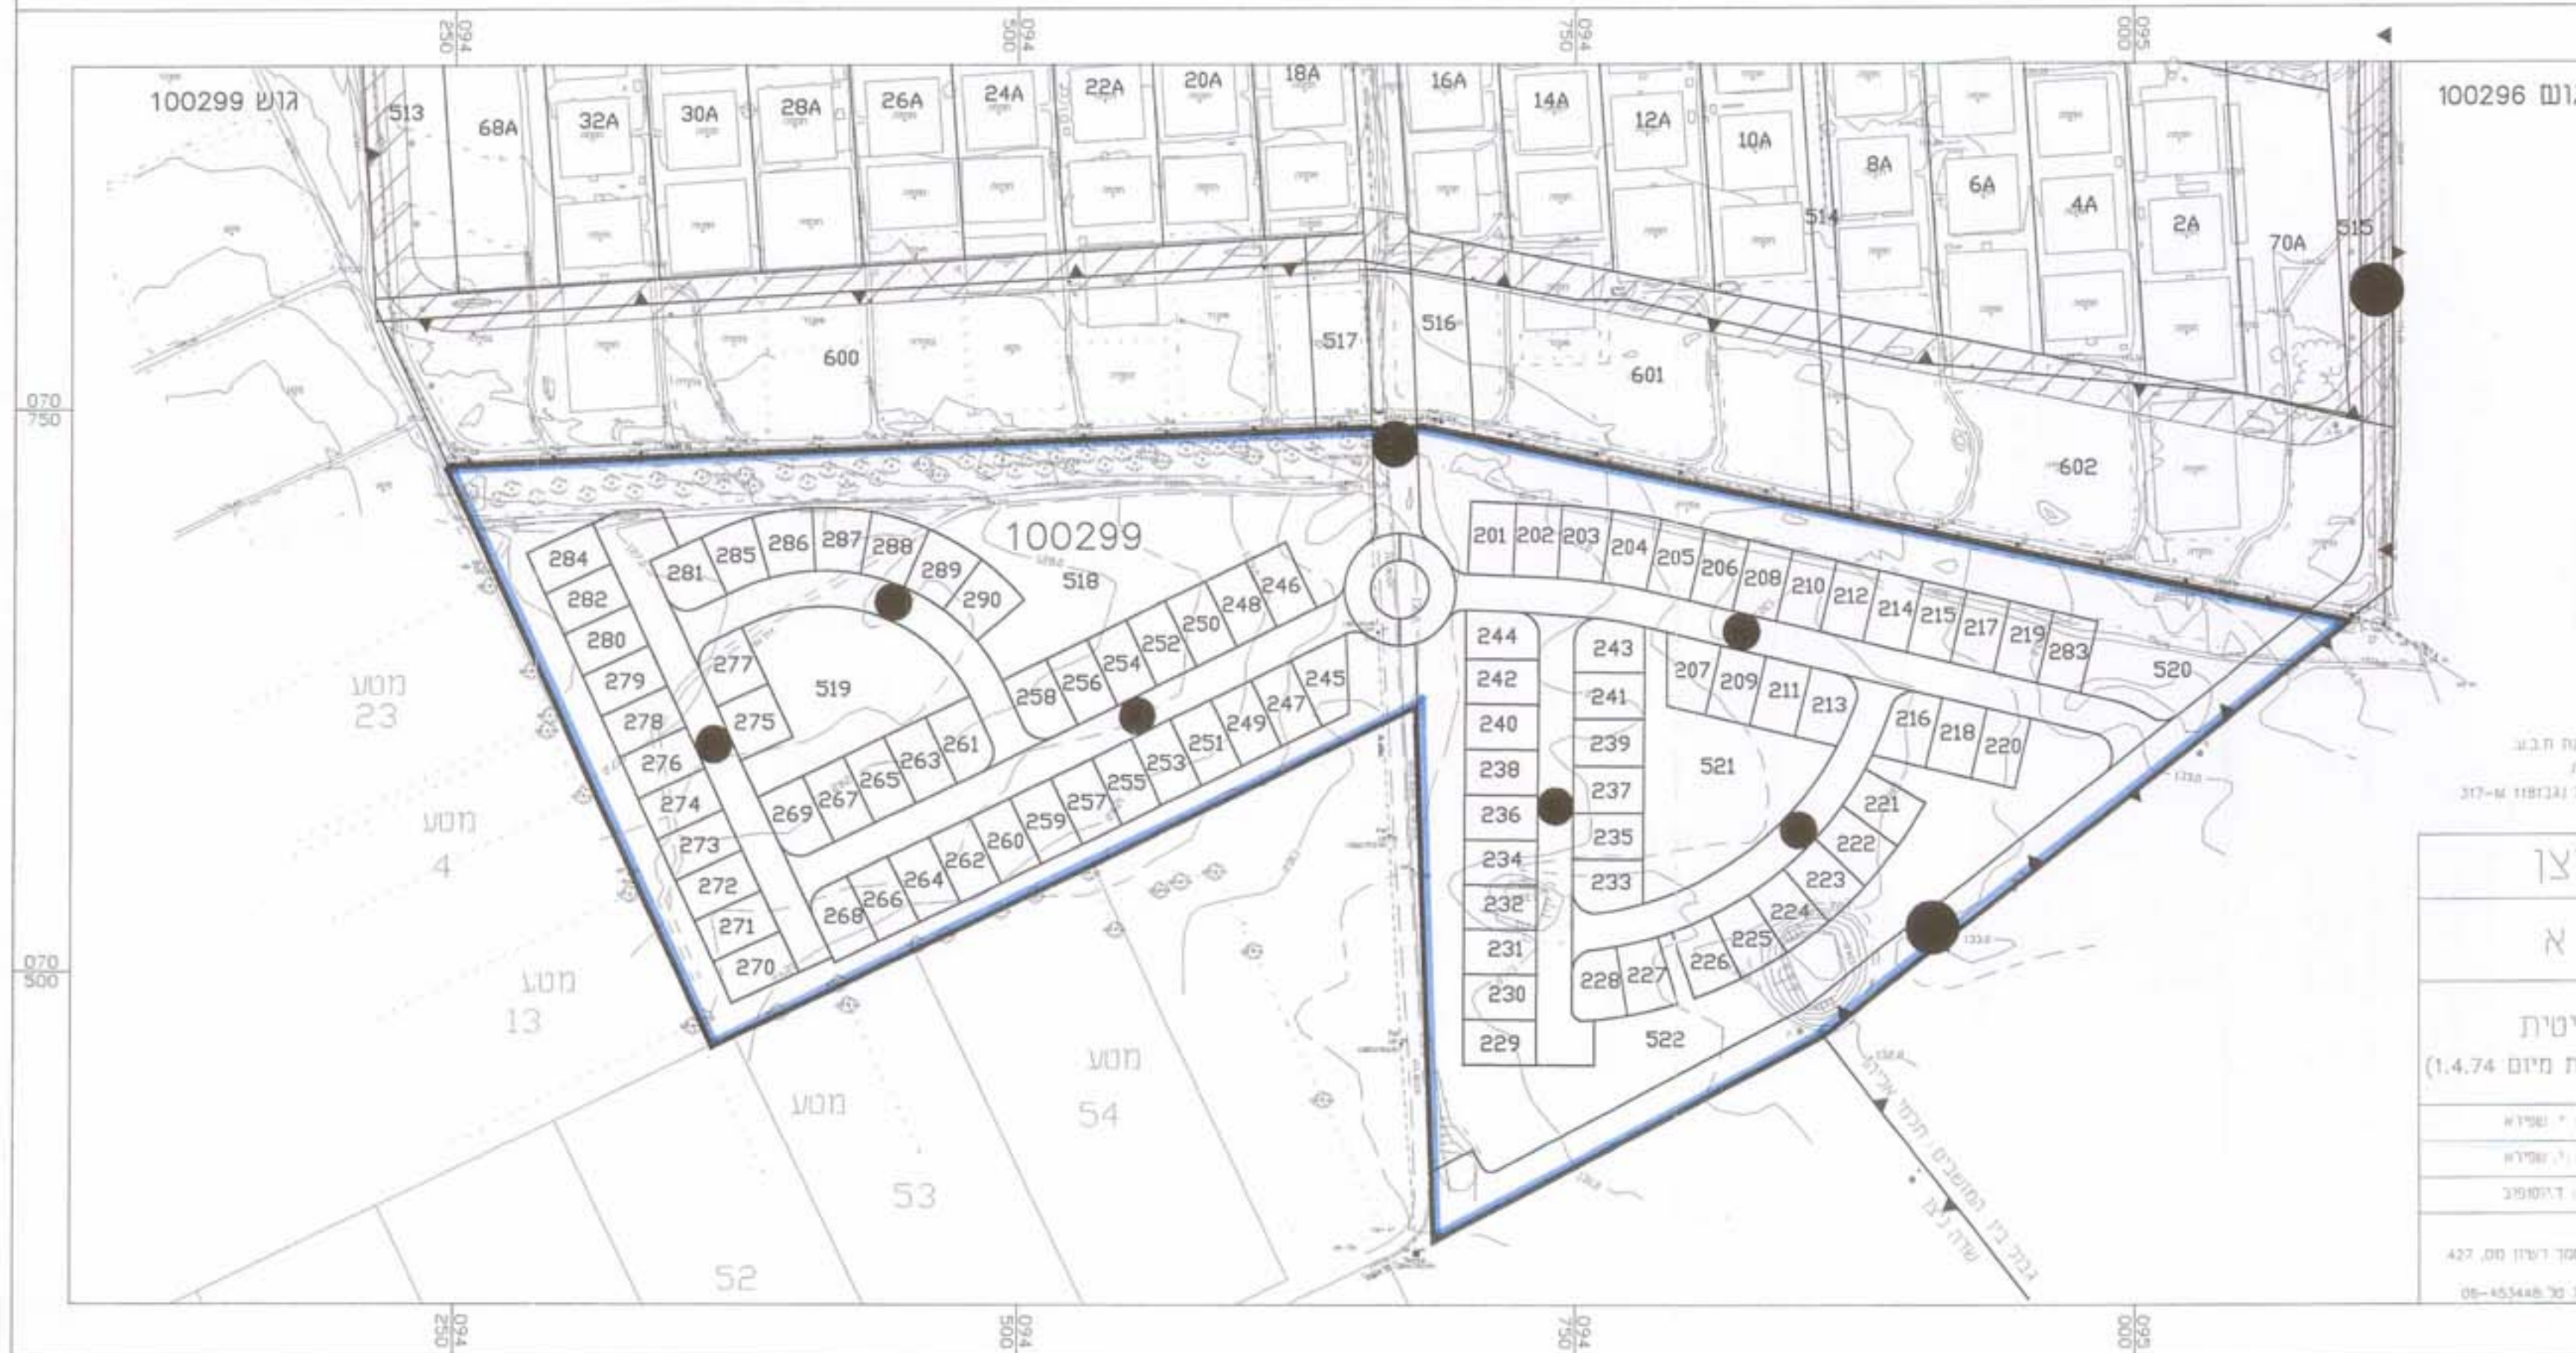

1:50000 .נ.נ.

תרשים סביבה

