

מחוז הדרום
מרחב תכנון מקומי מיתר

תכנית מתאר מס' 15/מק\2023
שינוי לתכנית מתאר מס' 15/02\101\8

איחוד מגרשים בהסכמת בעלים

מחוז: הדרום
נפה: באר-שבע
מקום: מיתר
גושים: 100011, חלקה 2 (חלקה), חלקה 6 (חלקה)
שטח התכנית: 32.249 ד'
המגיש: מועצה מקומית מיתר
בעל הקרקע: מנהל מקרקעי ישראל
עורך התכנית: שרשבסקי מרש אדריכלים בע"מ (רם מרש מ.ר. 39616)
שד' שד"ר 21, ב"ש 84894, טל: 07-6270689
קנ"מ: 1:1250
תאריך: 09/05/02


מועצה מקומית מיתר
19-09-2002
נתקבל

מקרא:

	דרך לביטול		גבול תכנית
	גבול חלקה ומספרה		גבול תכנית מאושרת
	מספר מגרש (מצב קיים)		שטח ציבורי פתוח
	מס' הדרך		דרך קיימת
	קו בנין		דרך מצענת
	רוחב הדרך		

טבלת יעודי קרקע

יעוד הקרקע	מצב קיים		מצב מוצע	
	שטח בדונם	שטח באחוז	שטח בדונם	שטח באחוז
שצ"פ	13.646	42.31	-	-
דרך קיימת	9.811	30.42	57.69	18.603
דרך מצענת	8.792	27.27	42.31	13.646
סה"כ	32.249	100	100	32.249

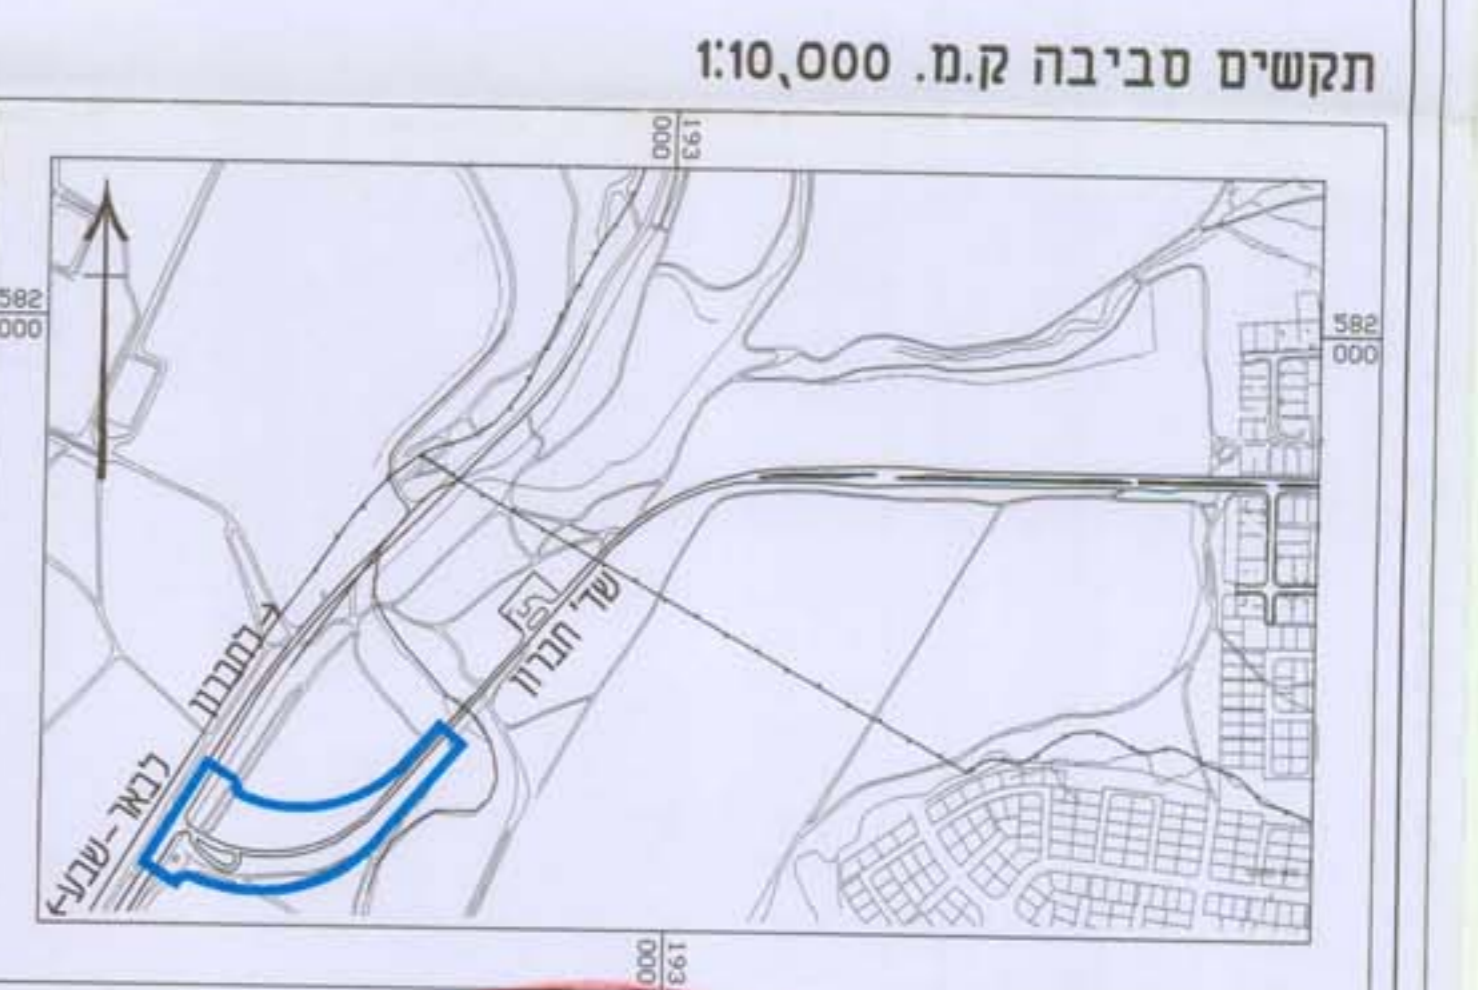

חתימות:

שרשבסקי מרש אדריכלים בע"מ
שד' שד"ר 21 באר-שבע 84894
טלפקס 07-6270689 6272427

חתימת המתכנן: חתימת בעל הקרקע:
חתימת מודד התכנית: חתימת מודד העירייה:

2023/15/15
9/5/02