


מצב קיים ומוצע 1:250

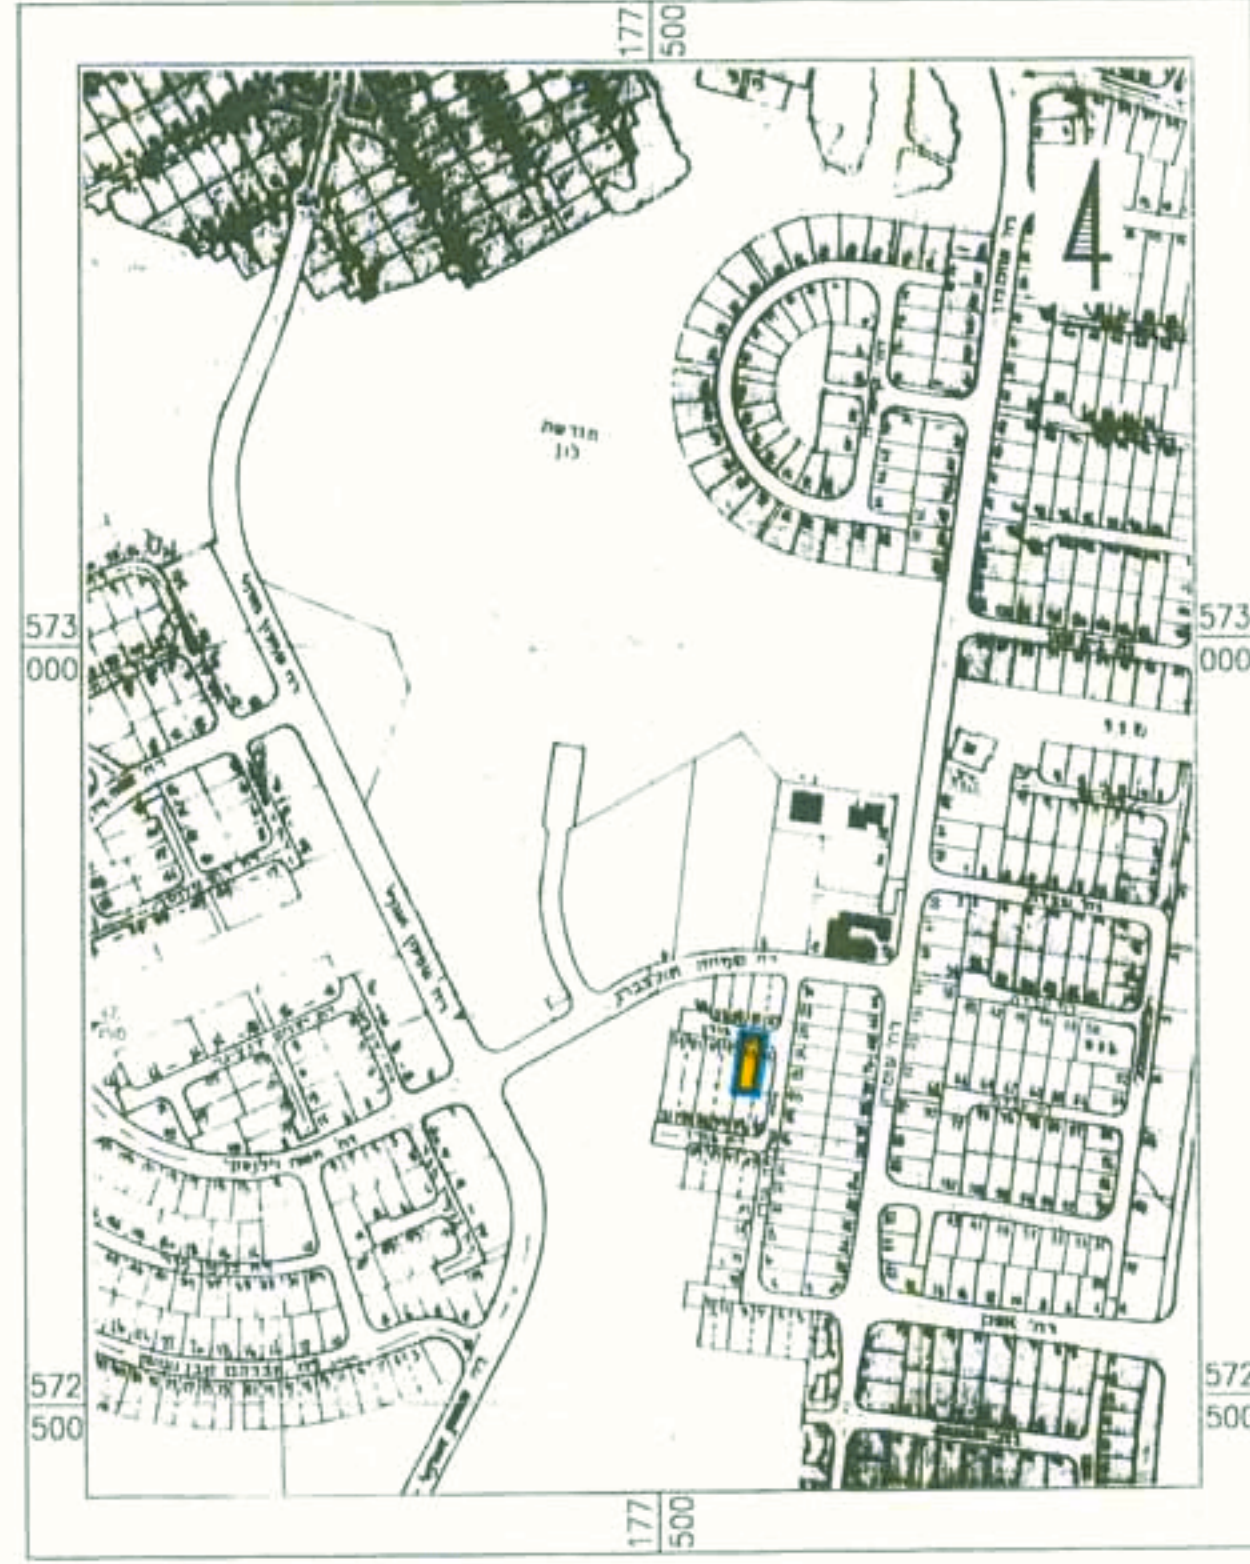

תרשים סביבה 1:5000

מרחב תכנון מקומי באר-שבע  
 תכנית מפורטת מס' 5/מק/2248  
 שינוי לתכנית מתאר  
 מס' 81/102/02/5 באר-שבע  
 ולתכנית מפורטת מס' 5/מק/2012

18.11.2003  
 573000



ק"מ 1:250

מחזור : הדרום  
 נפה : באר-שבע  
 מקום : באר-שבע, שכ' נאת לון, רח' גורן שלמה, 25  
 גוש : 38401 (בהסדר)  
 שטח התכנית : 0.434 דונם  
 תאריך : 06.05.02  
 עידכון : 22.12.02

8 אר-8  
 2248/מק/5  
 4 6.03 86578

מגיש התכנית: נגאוקר מרדכי  
 בעל הקרקע: רח' גורן שלמה, 25, באר-שבע  
 עורך התכנית: מנהל מקרקעי ישראל  
 רח' בן צבי 1, באר שבע  
 רח' אדריכלית - נטליה ליפובצקי  
 רח' חטיבה שמונה 17/9, כ"ש  
 טל: 08-6104872, 054-474557

חתימות :

מיקרא:

- גבול התכנית
- מס' מגרש
- קו-בנין
- מס. דרך
- קו בנין
- רוחב דרך

טבלת יעודי קרקע

מצב קיים ומוצע		יעוד קרקע
%	דונם	
85.71	0.372	אזור מגורים א'
14.29	0.062	דרך משולבת
100.0	0.434	סה"כ

מיקרא:

- גבול התכנית
- אזור מגורים א'
- דרך משולבת

ליפובצקי נטליה  
 אדריכלית בנין  
 104747  
 מ. טו

מגיש התכנית: נגאוקר מרדכי  
 בעל הקרקע: רח' גורן שלמה, 25, באר-שבע  
 עורך התכנית: מנהל מקרקעי ישראל  
 רח' בן צבי 1, באר שבע  
 רח' אדריכלית - נטליה ליפובצקי  
 רח' חטיבה שמונה 17/9, כ"ש  
 טל: 08-6104872, 054-474557