


תרשים מצב קיים ק.מ. 1:1250

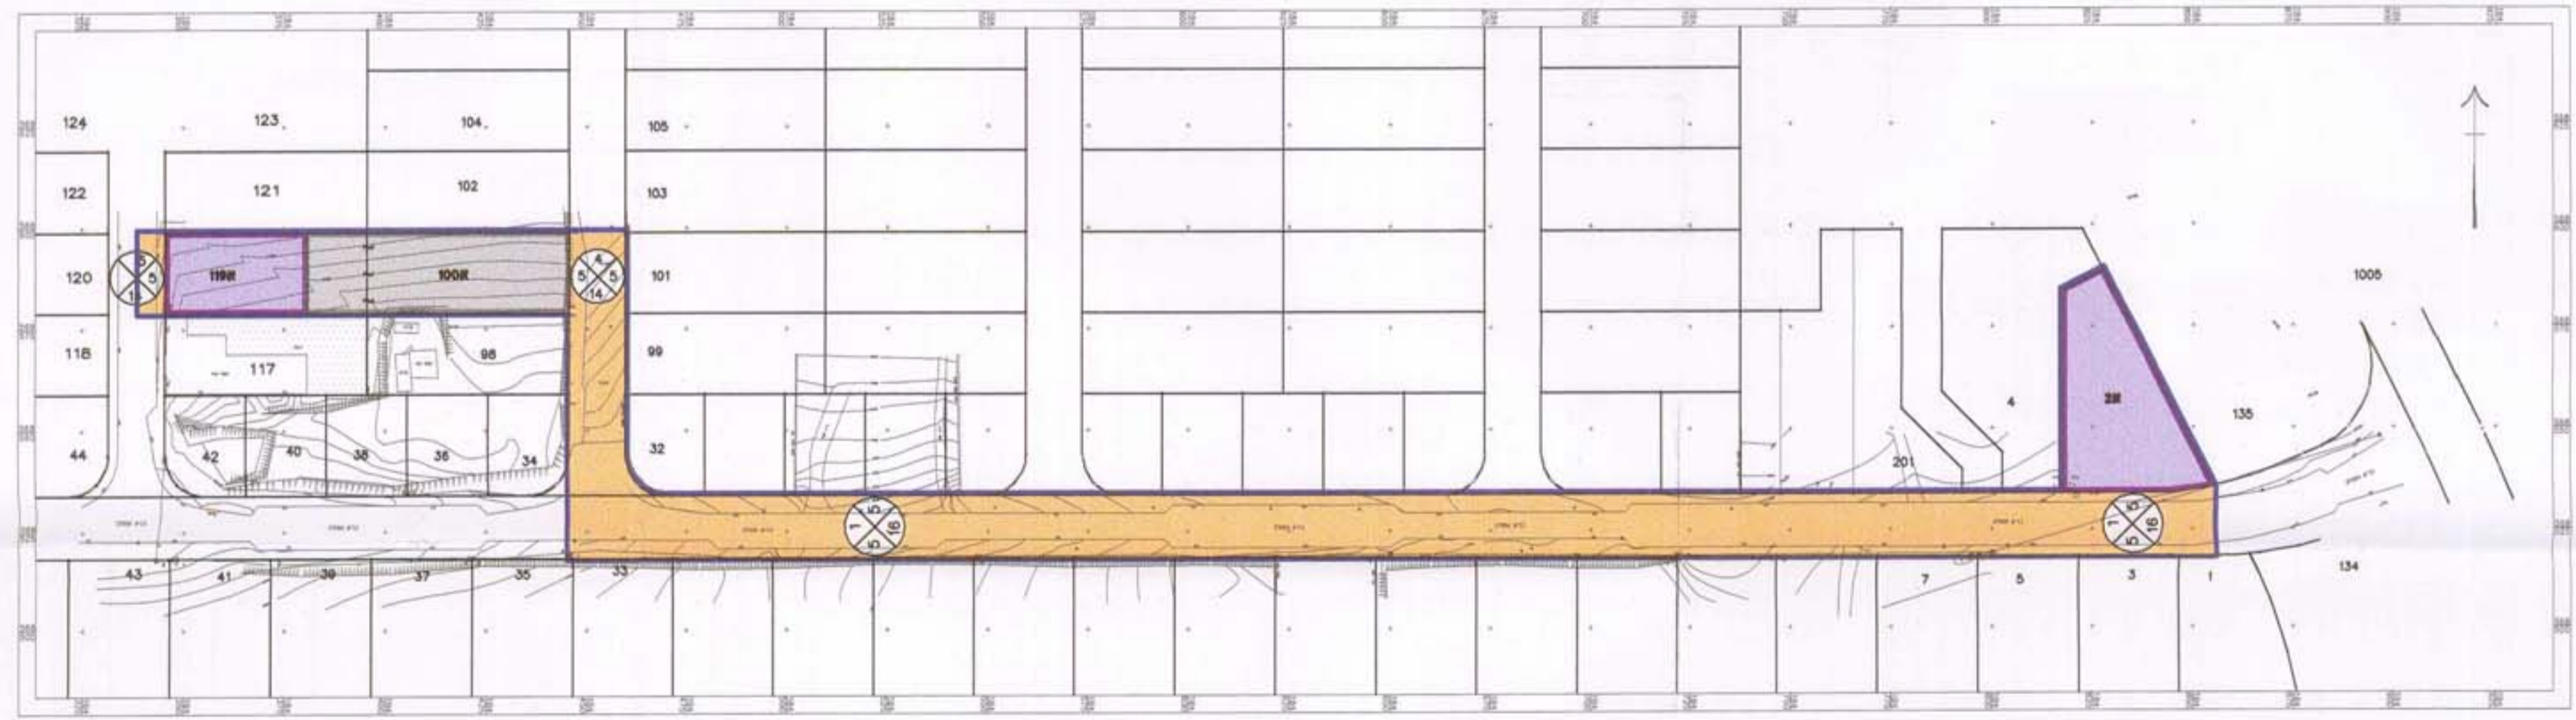


תרשים מצב מוצע ק.מ. 1:1250

חברה: ELKA Engineering LTD.
 מס' רישוי: 11230
 חתום: [Signature]
 תאריך: 16.05.2004



תרשים הסביבה ק.מ. 1:10000

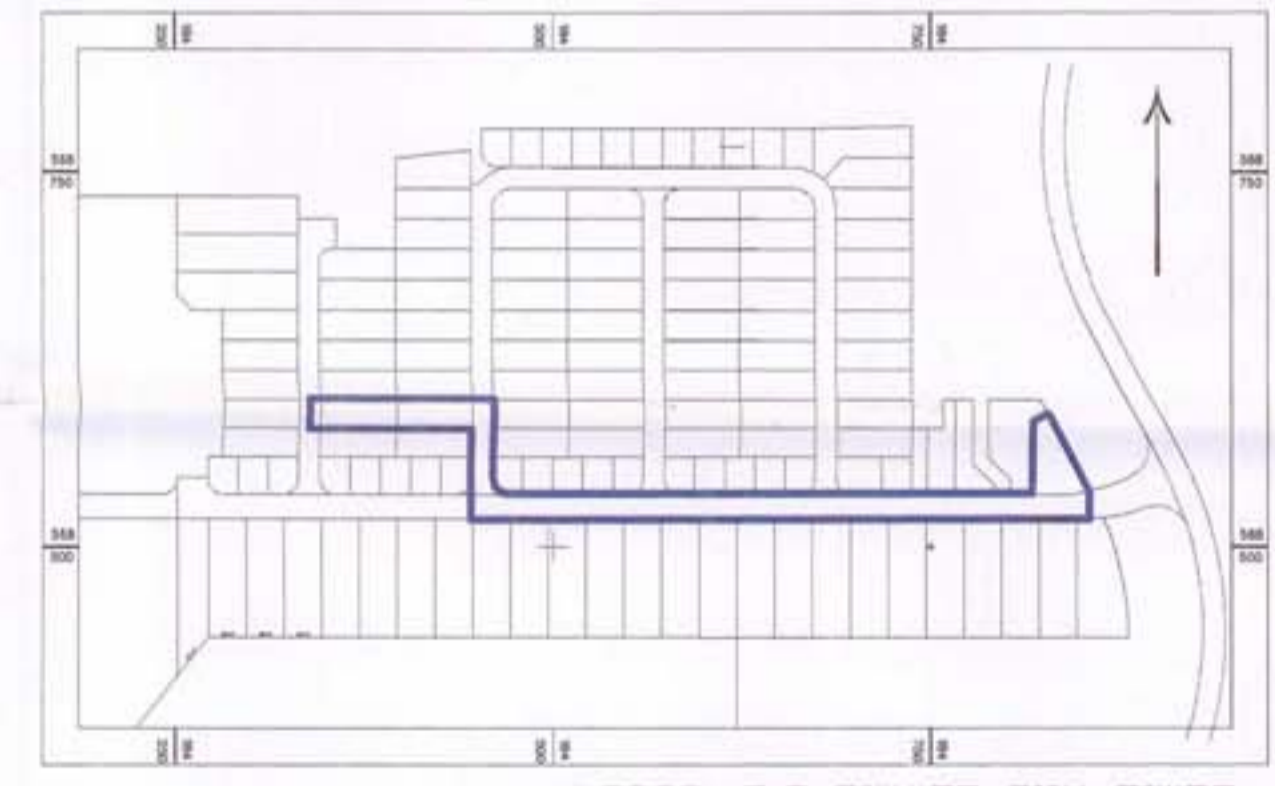

תרשים אזור התעשייה ק.מ. 1:5000

העתק מסרדי 22/6/2004
 מרחב תכנון מקומי שמעונים
 תכנית מפורטת מס. 2501/מק/7
 בשמכות ועדה מקומית לפי סעיף 52א' (א) (1) (5) (8)
 שינוי לתכנית מפורטת מס. 4/220/02/7
 תכנית איחוד וחלוקת מגרשים בהסכמת בעלים
 שגב שלום - איזור מלאכה, תעשייה זעירה ומסחר

מחזור: הדרום
 נפה: באר שבע
 המקום: שגב שלום
 שכונה: א.ת. צפוני-מגרשים 2, 100
 גוש: 39772
 חקוק: 9
 בעל הקרקע: מנהל מקרקעי ישראל
 המגיש: מועצה מקומית שגב שלום
 המחכונ: זאב גור אדריכל ובונה ערים
 מס. רשיון: 33648
 מרכיב הנגב: 36 ב"ש טל. 08-6496680
 שטח התכנית: 10935 מ"ר
 תאריך: 18-12-2002
 5-11-2003
 22-01-2004

חתימות:
 המועצה המקומית שגב שלום
 [Signature]
 אד"ר זאב גור 33648
 רישיון מס' 2503956
 המחכונ

טבלת שטחים ויעודי קרקע
 מצב קיים / מצב במ"ר / שטח במ"ר / X
 18.29 / 2000 / 18.29 / 2000
 11.87 / 1298 / 11.87 / 1298
 69.84 / 7637 / 69.84 / 7637
 100.0 / 10935 / 100.0 / 10935

מקרא:
 גבול התכנית (Blue line)
 אזור מכאכה ותעשייה זעירה (Purple)
 שטח מסחרי (Grey)
 דרך קיימת (Yellow)
 דרך מוצעת (Red)
 מספר הדרך (Circle with X)
 קו בנין (Circle with dot)
 רוחב הדרך (Circle with horizontal line)

טבלת הקצאות תכנית מסרדי מס. 2501/מק/7 שיווי תכנית מסרדי מס. 4/220/02/7

מס' ת.ב.ג.	מס' יושב	מס' חברה	שטח מרש לפי ת.ב.ג.	יעוד הקרקע	בעל הקרקע	שם היזם / כפי חוות בנת"ב
4/220/02/7	39772	9	1.298	אזור מסחרי	ת.מ.י.	
			1.000	אזור מכאכה ותעשייה זעירה	ת.מ.י.	
			1.000	אזור מכאכה ותעשייה זעירה	ת.מ.י.	
			7.637	דרך מוצעת		
			10.935	סה"כ		

מס' ת.ב.ג.	מס' יושב	מס' חברה	שטח מרש לפי ת.ב.ג.	יעוד הקרקע	בעל הקרקע	שם היזם / כפי חוות בנת"ב
2501/מק/7	39772	9	1.298	אזור מכאכה ותעשייה זעירה	ת.מ.י.	
			1.298	אזור מכאכה ותעשייה זעירה	ת.מ.י.	
			0.702	אזור מסחרי	ת.מ.י.	
			7.637	דרך מוצעת		
			10.935	סה"כ		