


הודעה על אישור תכנית מס' 28/206/03/5
 6/6/03
 23.05.2003

הודעה על אישור תכנית מס' 54/9
 6/6/03
 23.05.2003


הודעה על אישור תכנית מס' 61/6/03
 6/6/03
 23.05.2003

הודעה על אישור תכנית מס' 68/6/03/5
 6/6/03
 23.05.2003

לשכת התכנון המחוזית
 משרד הפנים - תל אביב
 13.01.2004
 נתקבל

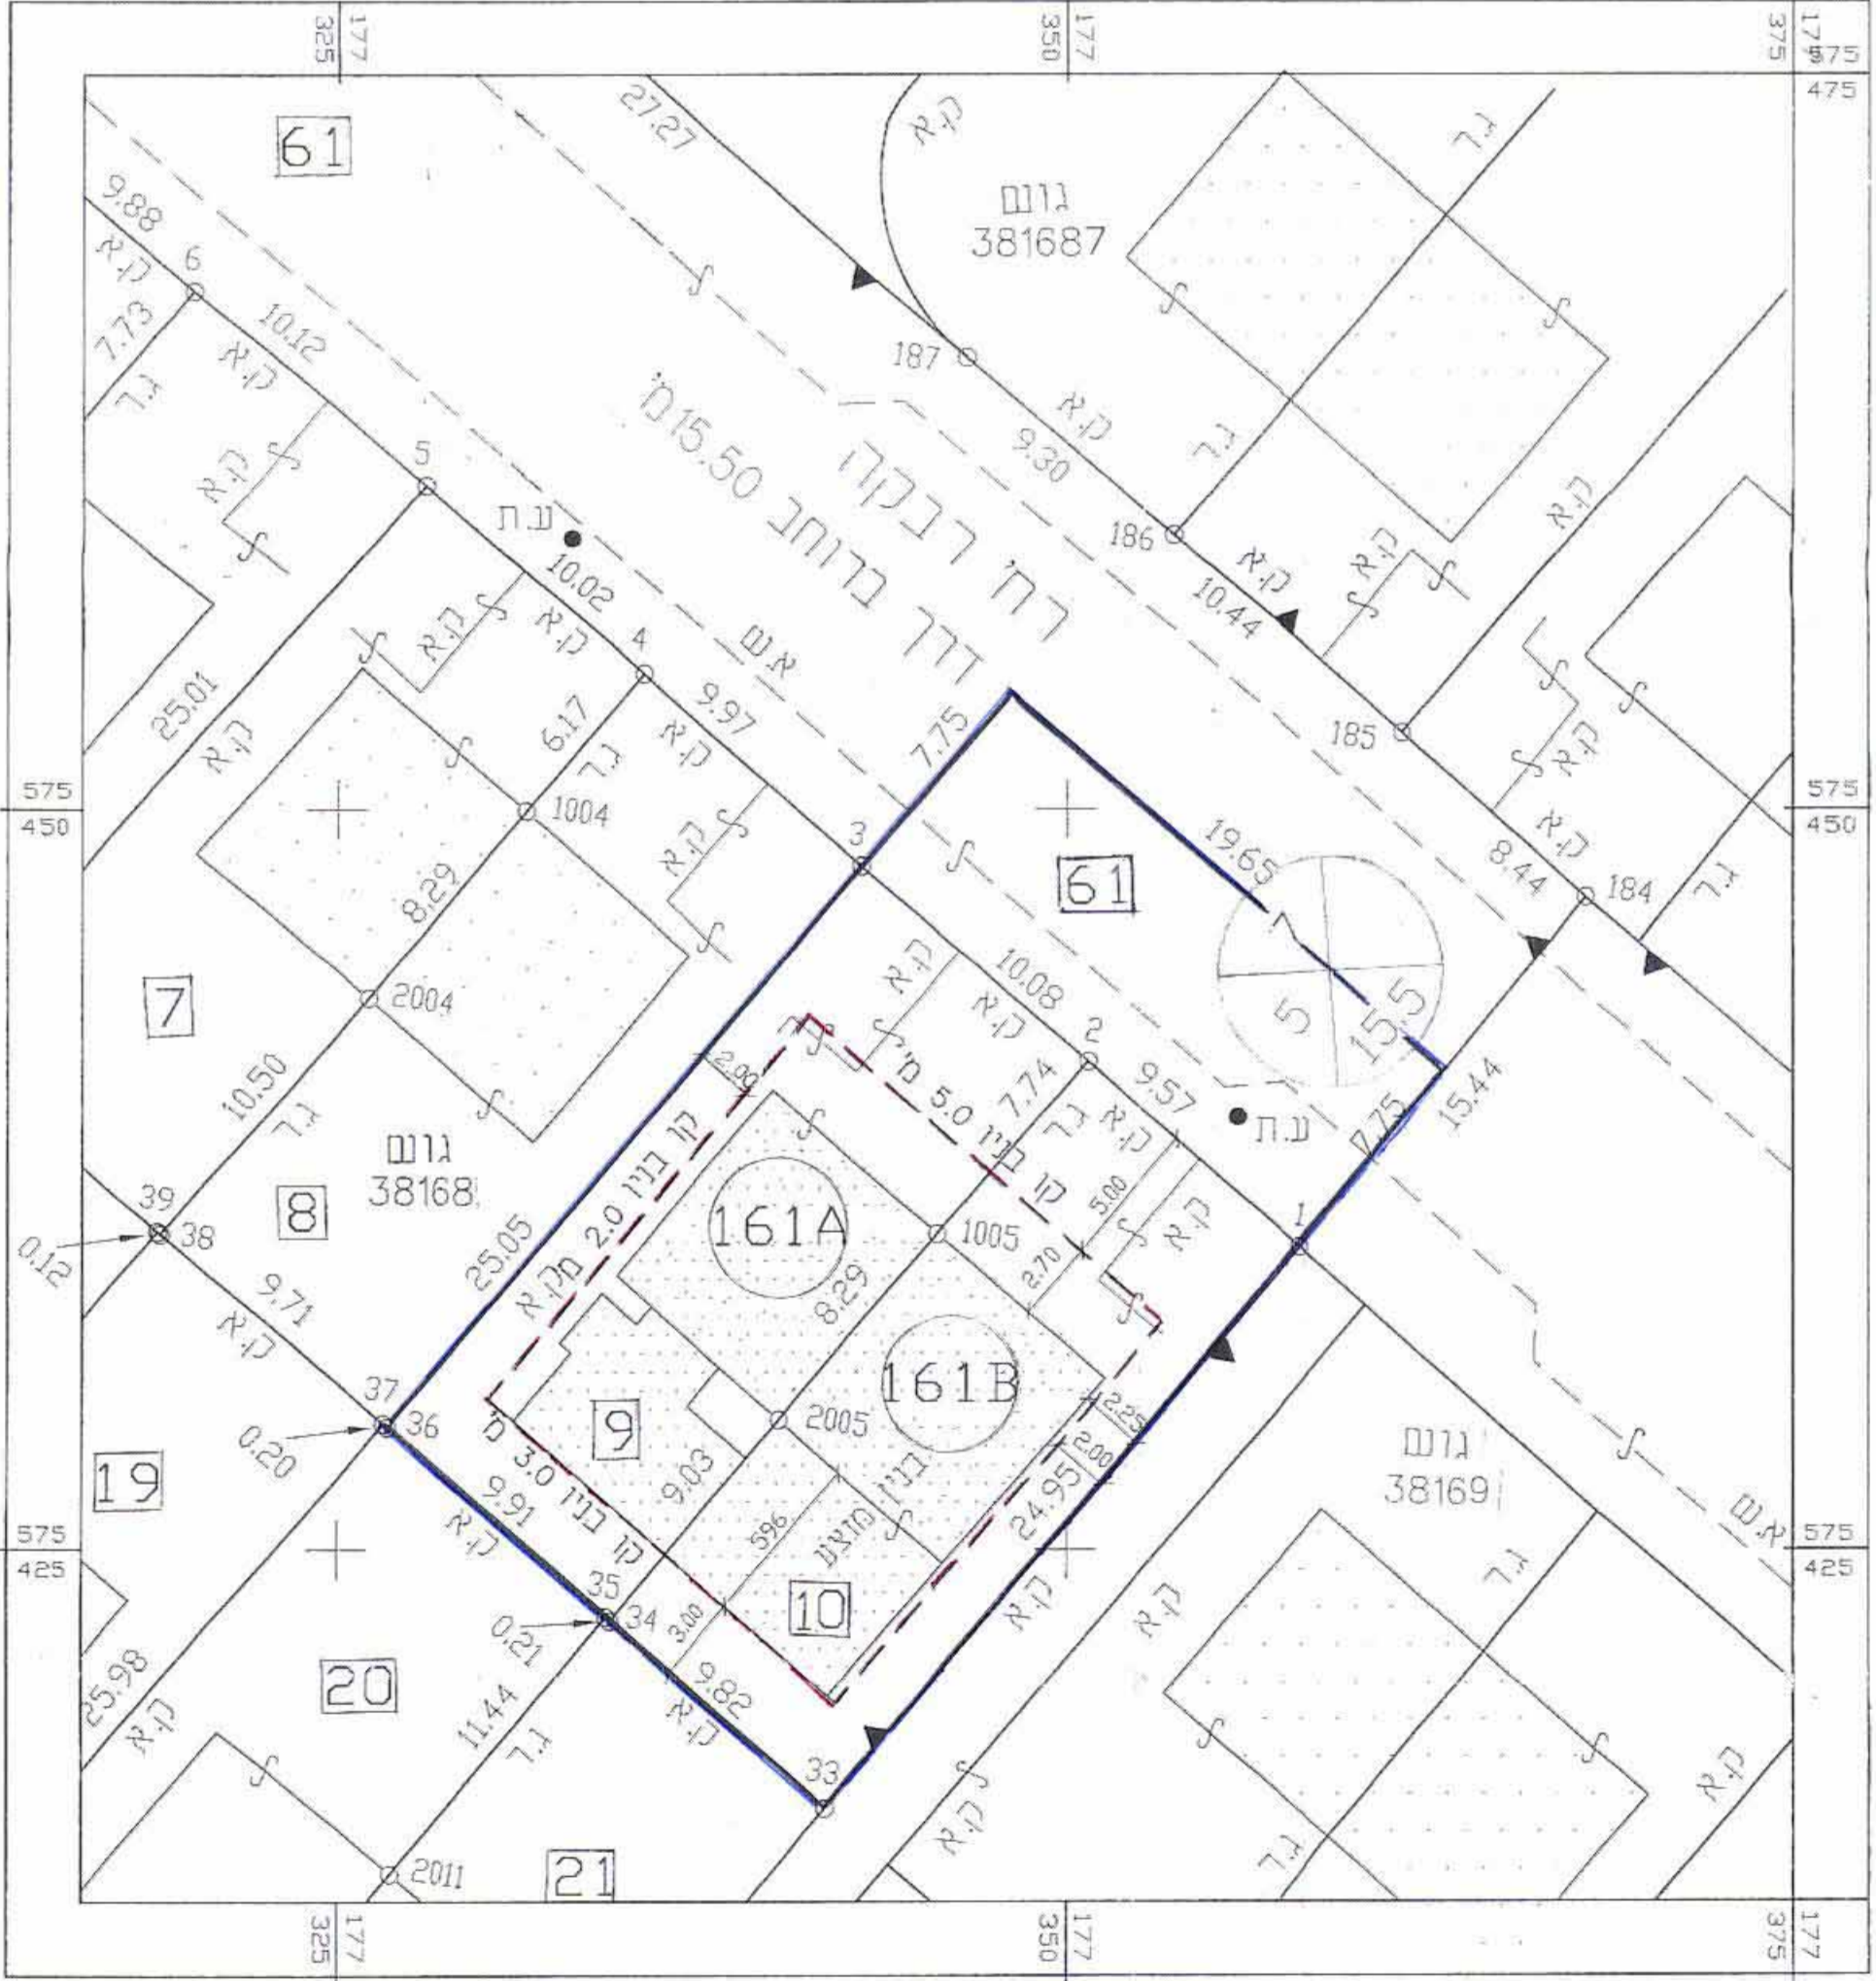

מצב קיים ומוצע
 ק.מ. 1 : 250

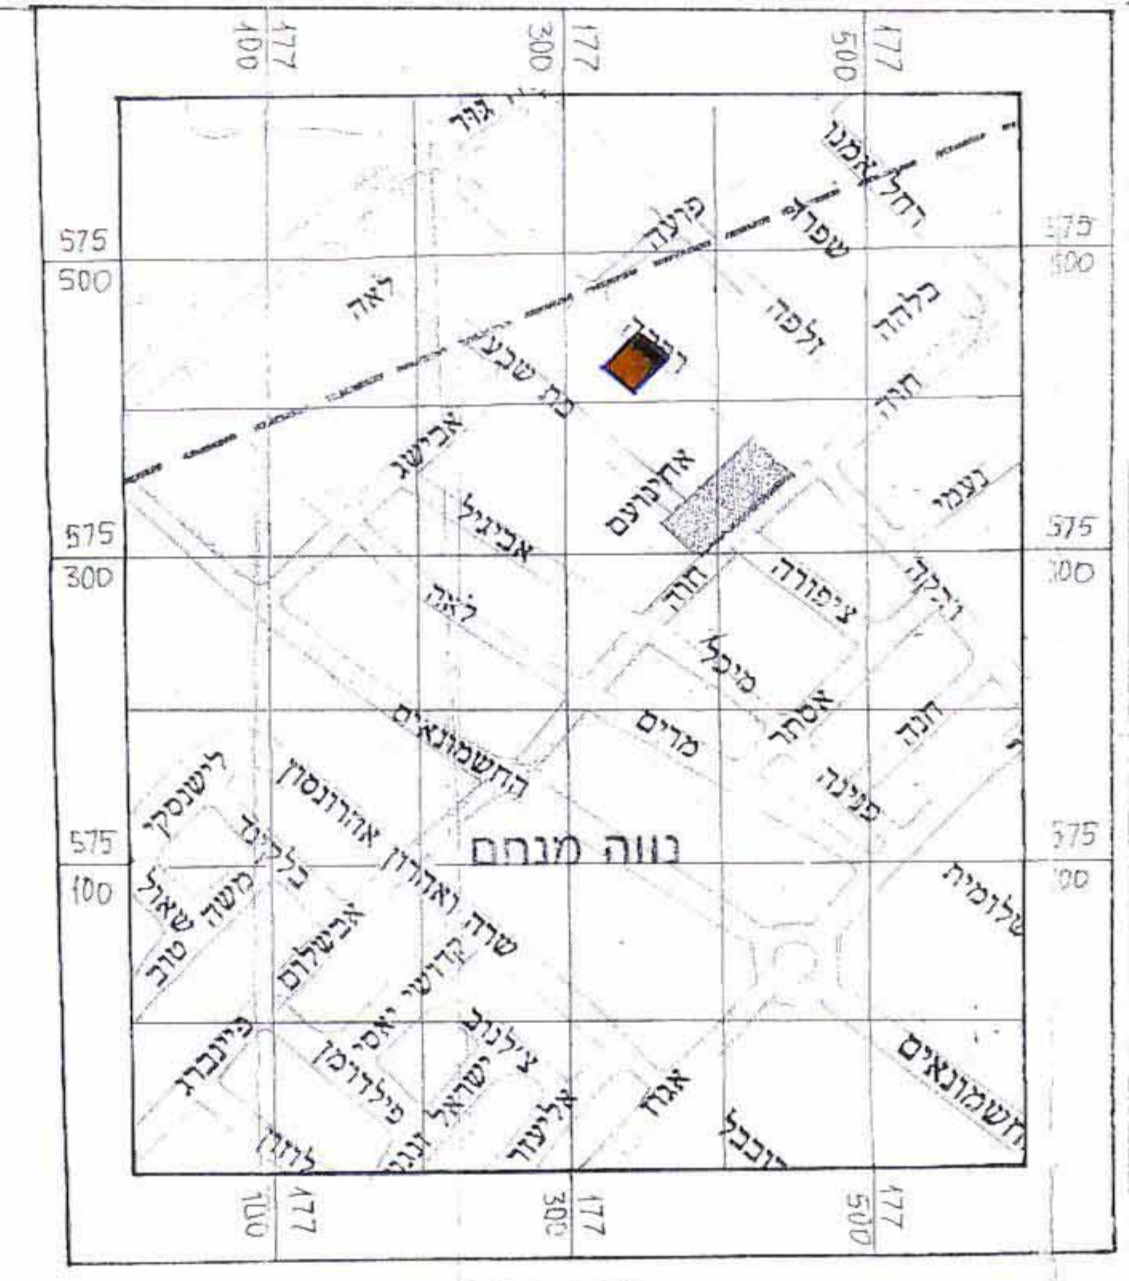

ק.מ. 1 : 5000

מקרא
 אזור מגורים א'
 גבול מגרש
 דרך מאושרת

תרשיס סביבה

טבלת שמחים מצב קיים ומוצע

מס' מגרש	יעוד קרקע	שטח במ"ר	שטח כ- %
161A	מגורים א'	250	38.0
161B	מגורים א'	256	38.9
	דרכים	15.2	23.1
סה"כ		658	100.0

מרחב תכנון מקומי
באר-שבע
תכנית מפורטת מס' 28/206/03/5
שינוי לתכנית מס' 5/במ/475

מחוז : הדרום
 נפה : באר-שבע
 מקום : באר-שבע ע"ש נווה מנחם רח' רבקה מס' 41

גוון : 38168
 חלקה : 61, 9, 10 (חלק)

מגרשים : 161A, 161B
 שטח התוכנית : 658 מ"ר
 היזום : נברו אנטוני ת.ז. 017721382

בעל הקרקע : באר-שבע רח' רבקה מס' 41
 עורך התכנית : מינהל מקרקעי ישראל ואחרים (מ.ר. 84744)
 רח' חן 19/4 ע"ש
 פלפון : 056-400161

קנה מידה : 1 : 250
 תאריך : 14-12-2003

מקרא
 גבול התכנית
 קו בנין
 מספר הדרך
 קו בנין
 רוחב הדרך
 מכתב קיים
 מספר מגרש
 מספר חלקה

חתימת היזם
 [Signature]

חתימת המתכנן
 [Signature]

חתימת בעל הקרקע
 [Signature]

חתימת הועדה המקומית