

מרחב תכנון מקומי ירוחם תכנית מפורטת מס' 2/2004/מק/26 שינוי לתכנית מפורטת מס' 1/135/במ/26

מחוז: הדרום
נפה: באר-שבע
מקום: ירוחם - רח' היסמין, 354B
גושים וחלקות: גוש 39550, חלקות: 65, 66, 152 (חלק)
שטח התכנית: 0.630 דונם
תאריך: 20.01.04

מגיש התכנית: גלייזר יפים - רח' היסמין 354B, ירוחם
טל: 053-464577, 70: 08-6583521
בעל הקרקע: מנהל מקרקעי ישראל-רח' בן צבי 1, באר שבע
עורך התכנית: אדריכלית - נטליה ליפובצקי
רח' חטיבה שמונה 17/9, ב"ש
טל: 054-474557, 70: 08-6104872

חתימות:

העדה המקומית לתיכנון ולבנייה
יירוחם
2/2004/מק/26
17/8/04
מגיש התכנית:


בוחן אלמגריס
ראש המועצה
מועצה מקומית ירוחם

ליפובצקי נטליה
אדריכלית
מי. רשמי 104717

8/6/04
מנהל מקרקעי ישראל

אברהם גולדנברג
הנדסה ומדידות
87

עורך התכנית: בעל הקרקע: מודד מוסמך:

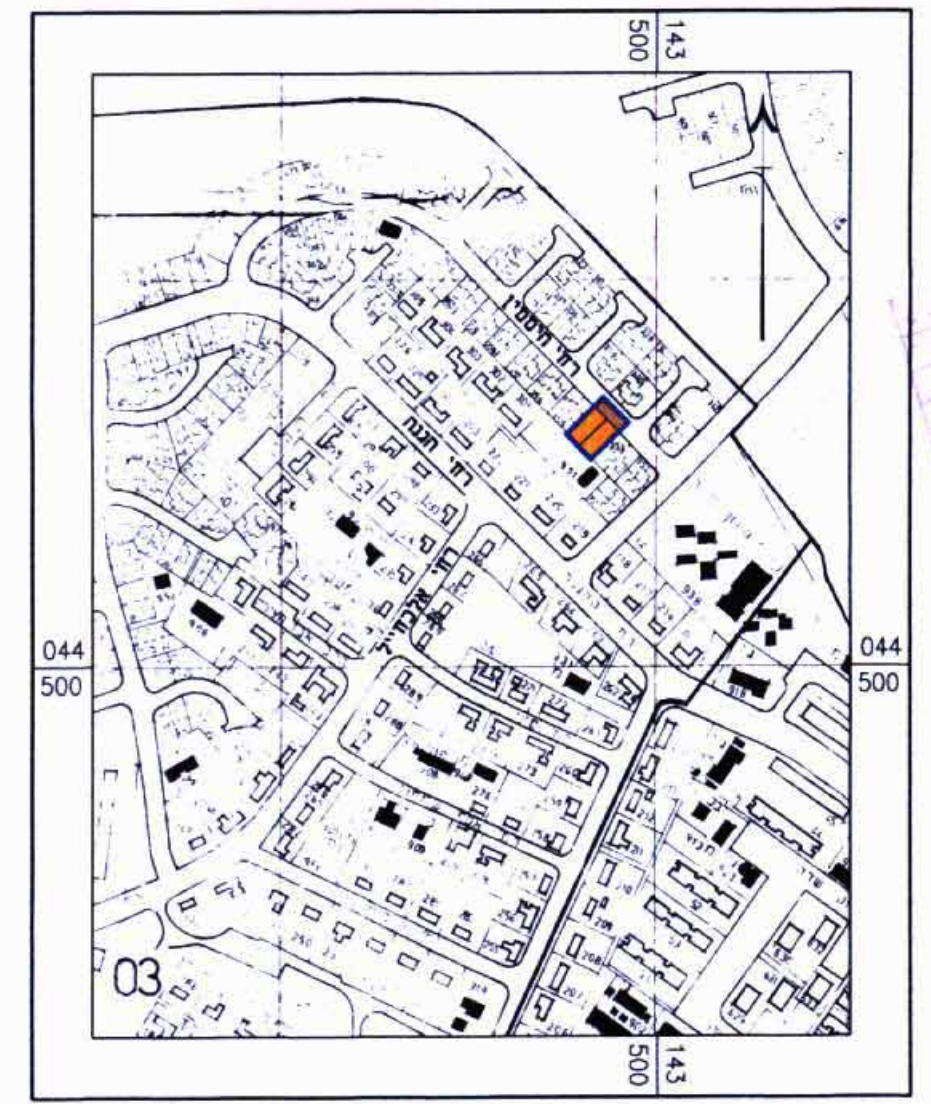

תרשים סביבה 1:5000

מיקרא:


- גבול התכנית - גבול התכנית
- קו-בנין - קו-בנין
- מבנה קיים - מבנה קיים
- אזור מגורים א' - אזור מגורים א'
- דרך מאושרת - דרך מאושרת
- מס' מגרש 354B - מס' מגרש 354B
- מס' חלקה 65 - מס' חלקה 65
- מס. דרך - מס. דרך
- קו בנין - קו בנין
- רוחב דרך - רוחב דרך

טבלת שטחי מגרשים אזור מגורים א'


מס' מגרש	שטח (מ"ר)
354A	250.0
354B	249.8
סה"כ	499.8

טבלת יעודי קרקע

יעוד קרקע	שטח בדונם	מ"ר	מ"ר
אזור מגורים א'	0.500	79.37	250.0
דרכים	0.130	20.63	249.8
סה"כ	0.630	100.00	499.8

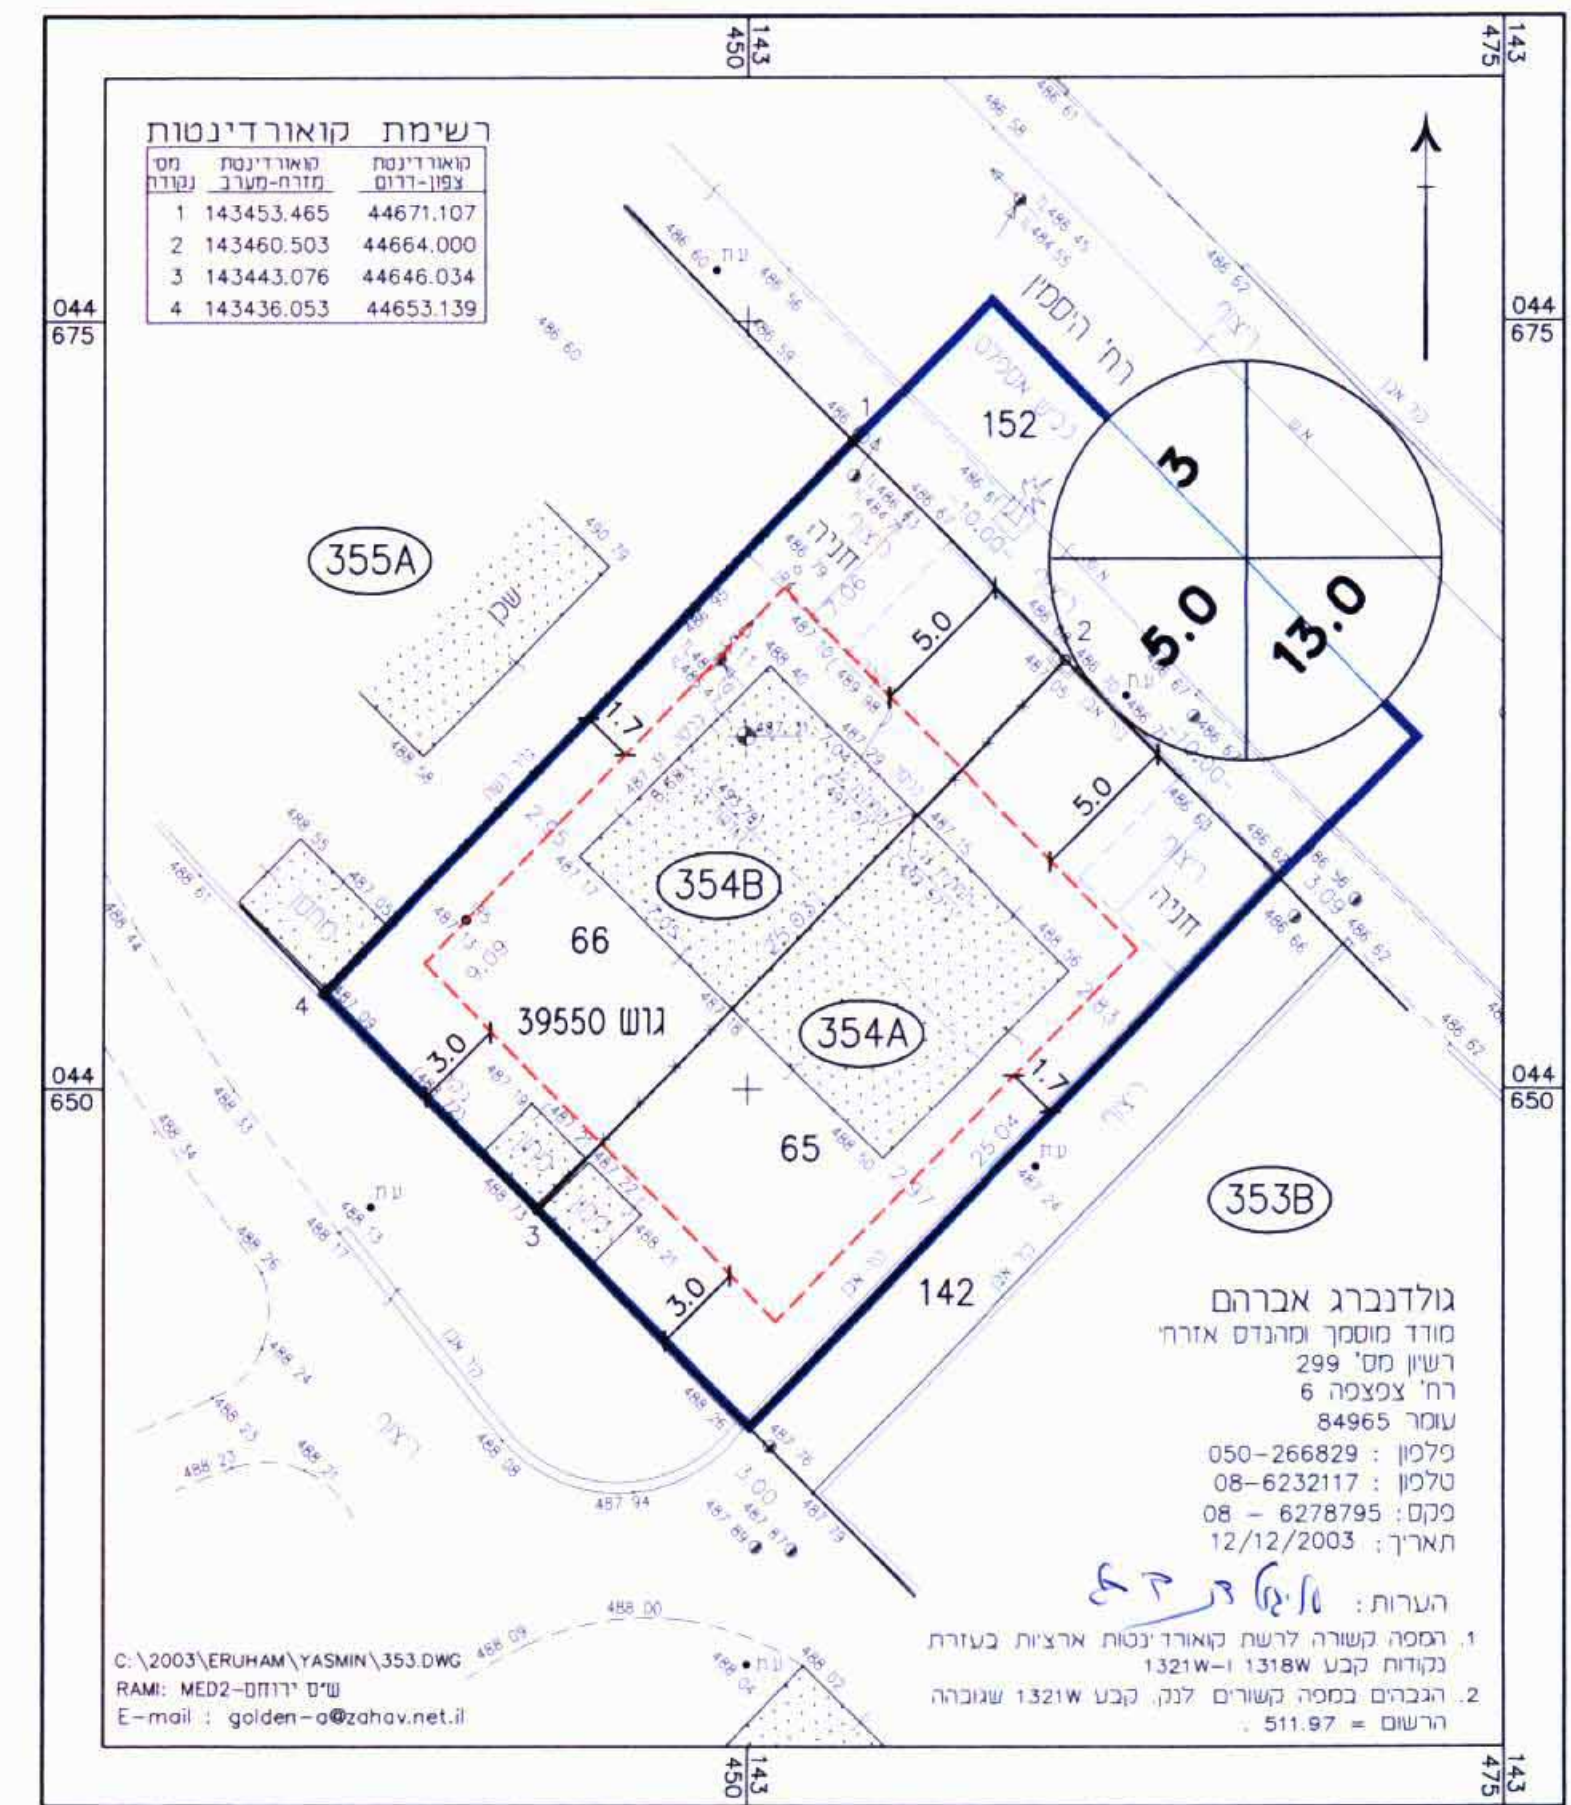

מצב קיים 1:250

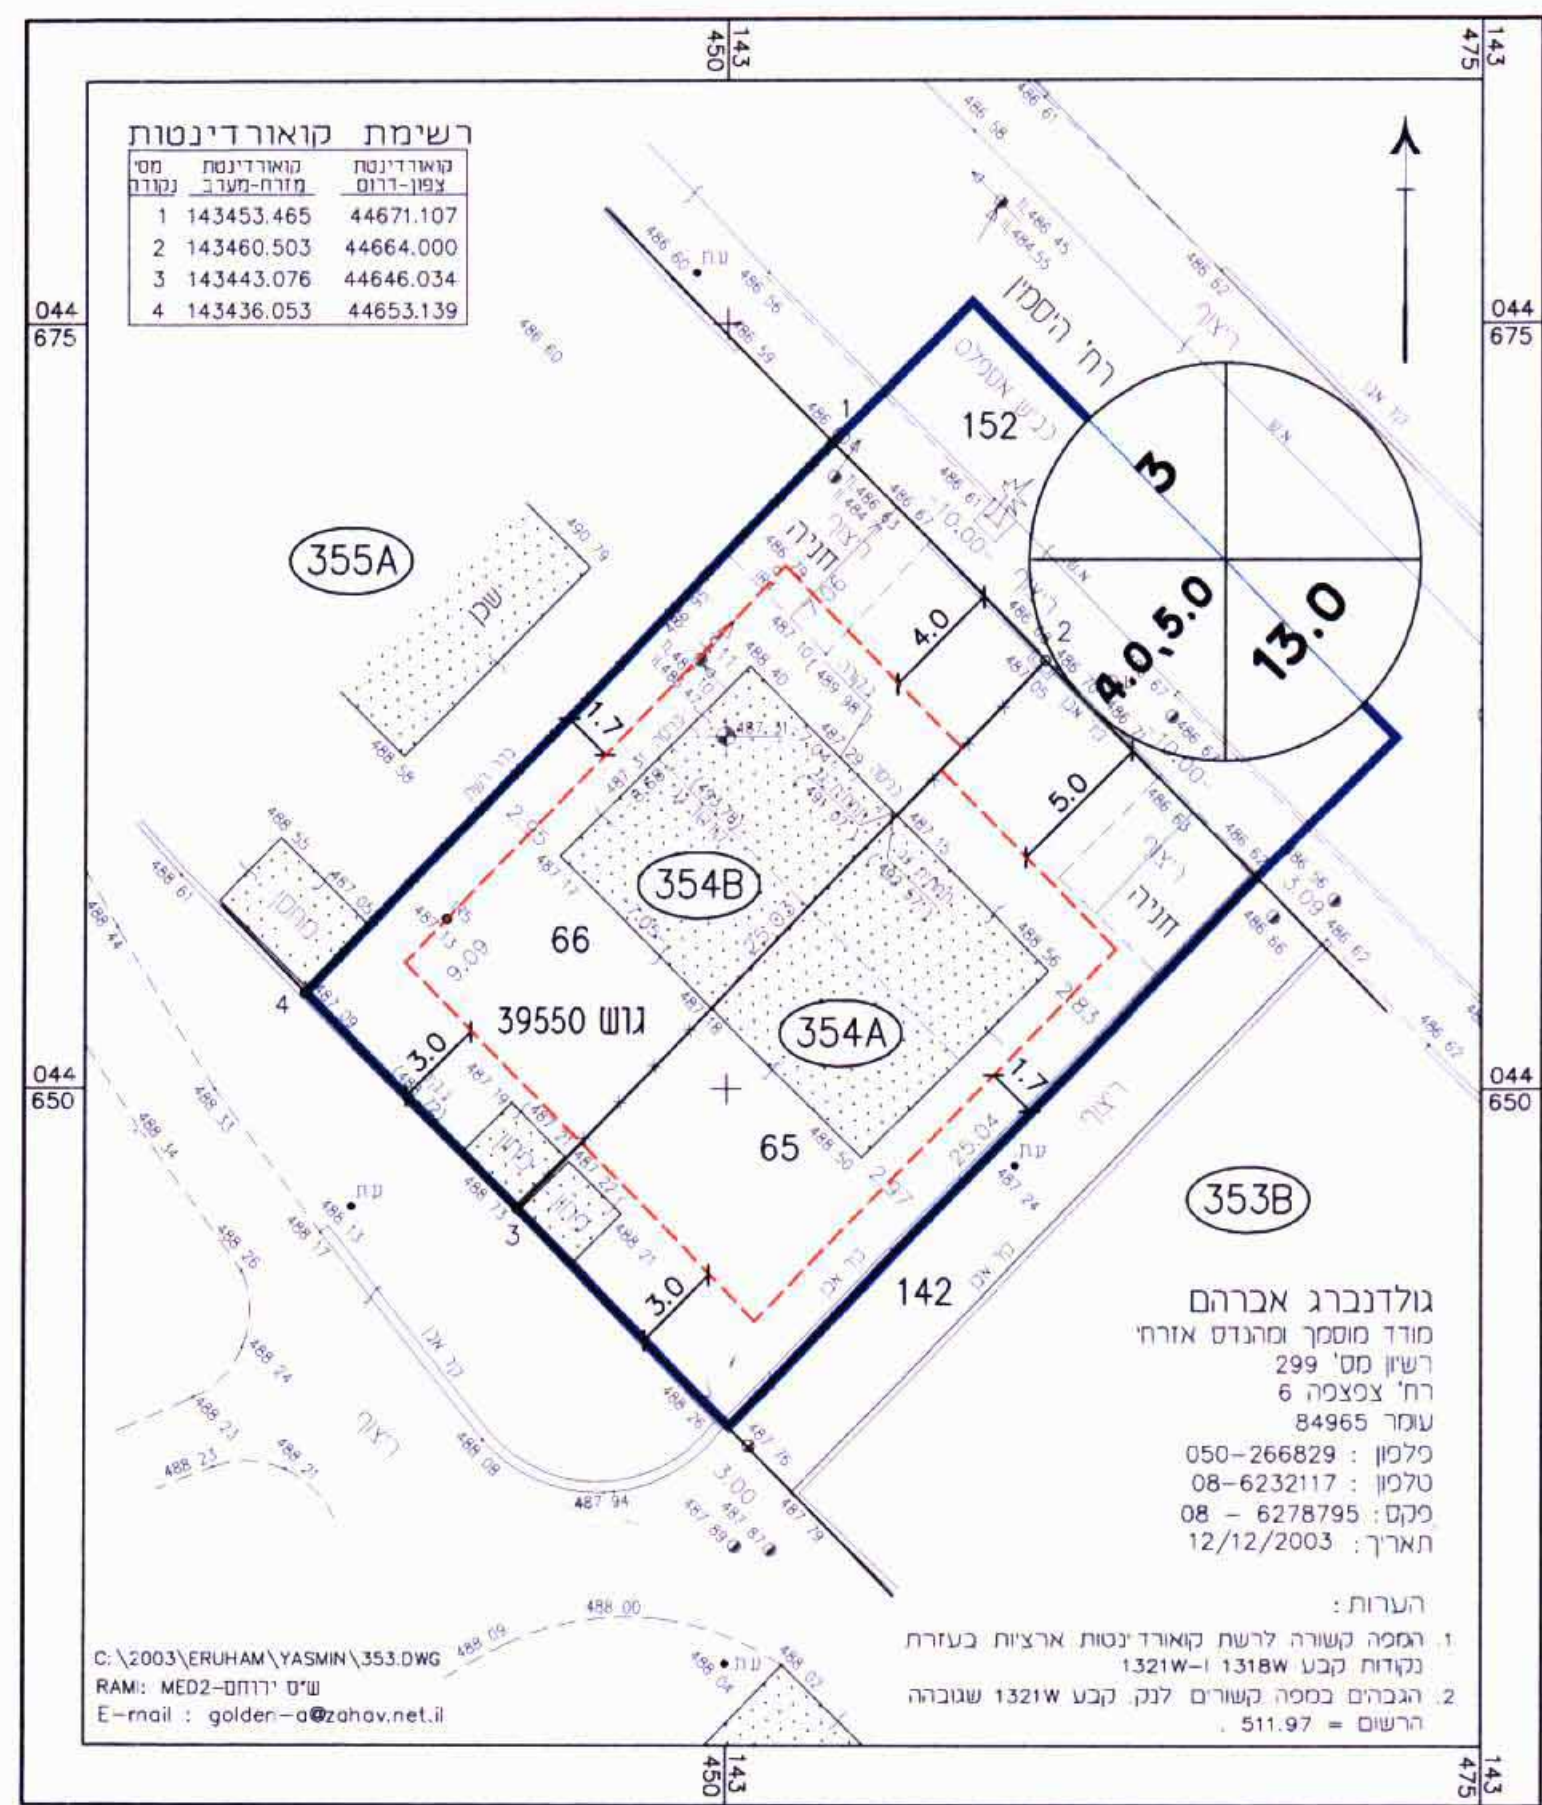

מצב מוצע 1:250

רשימת קואורדינטות

מס' נקודה	קואורדינטת מזרח-מערב	קואורדינטת צפון-דרום
1	143453.465	44671.107
2	143460.503	44664.000
3	143443.076	44646.034
4	143436.053	44653.139

רשימת קואורדינטות

מס' נקודה	קואורדינטת מזרח-מערב	קואורדינטת צפון-דרום
1	143453.465	44671.107
2	143460.503	44664.000
3	143443.076	44646.034
4	143436.053	44653.139

גולדנברג אברהם
מודד מוסמך ומרשם אורח
רשיון מס' 299
רח' צפצפה 6
שומר 84965
פלסון: 050-266829
טלפון: 08-6232117
פקס: 08-6278795
תאריך: 12/12/2003

הערות:
1. הגם קשורה לרשת קואורדינטות ארציות בעזרת נקודות קבע 1318W ו-1321W
2. הגבהים במפה קשורים לנק. קבע 1321W שנוברה הרשום = 511.97

C:\2003\ERUHAM\YASMIN\353.DWG
RAM: MED2-ירוחם-ש"ם
E-mail: golden-a@zahav.net.il

גולדנברג אברהם
מודד מוסמך ומרשם אורח
רשיון מס' 299
רח' צפצפה 6
שומר 84965
פלסון: 050-266829
טלפון: 08-6232117
פקס: 08-6278795
תאריך: 12/12/2003

הערות:
1. הגם קשורה לרשת קואורדינטות ארציות בעזרת נקודות קבע 1318W ו-1321W
2. הגבהים במפה קשורים לנק. קבע 1321W שנוברה הרשום = 511.97

C:\2003\ERUHAM\YASMIN\353.DWG
RAM: MED2-ירוחם-ש"ם
E-mail: golden-a@zahav.net.il