


ספיר מדינות
מדינות ועירונית תכנון

ספיר מדינות
מחלקת תכנון ופיקוח
רחוב גרינבאום 3 באר שבע 470
טלפקס: 08-6423906
טל: 050-777817
Email - sapirs@bezekint.net

תאריך: 18/12/02
חתימה

תרשים העמדת מבנה

מחוז: הדרום
נפה: באר שבע
מועצה מקומית: מיתר
מיקום: מיתר
גוש: 100478
חלקה: 1(חלק)
מגרש: 40
הוכן עבור: שרף סמי ואידה
קנה מידה: 1:250

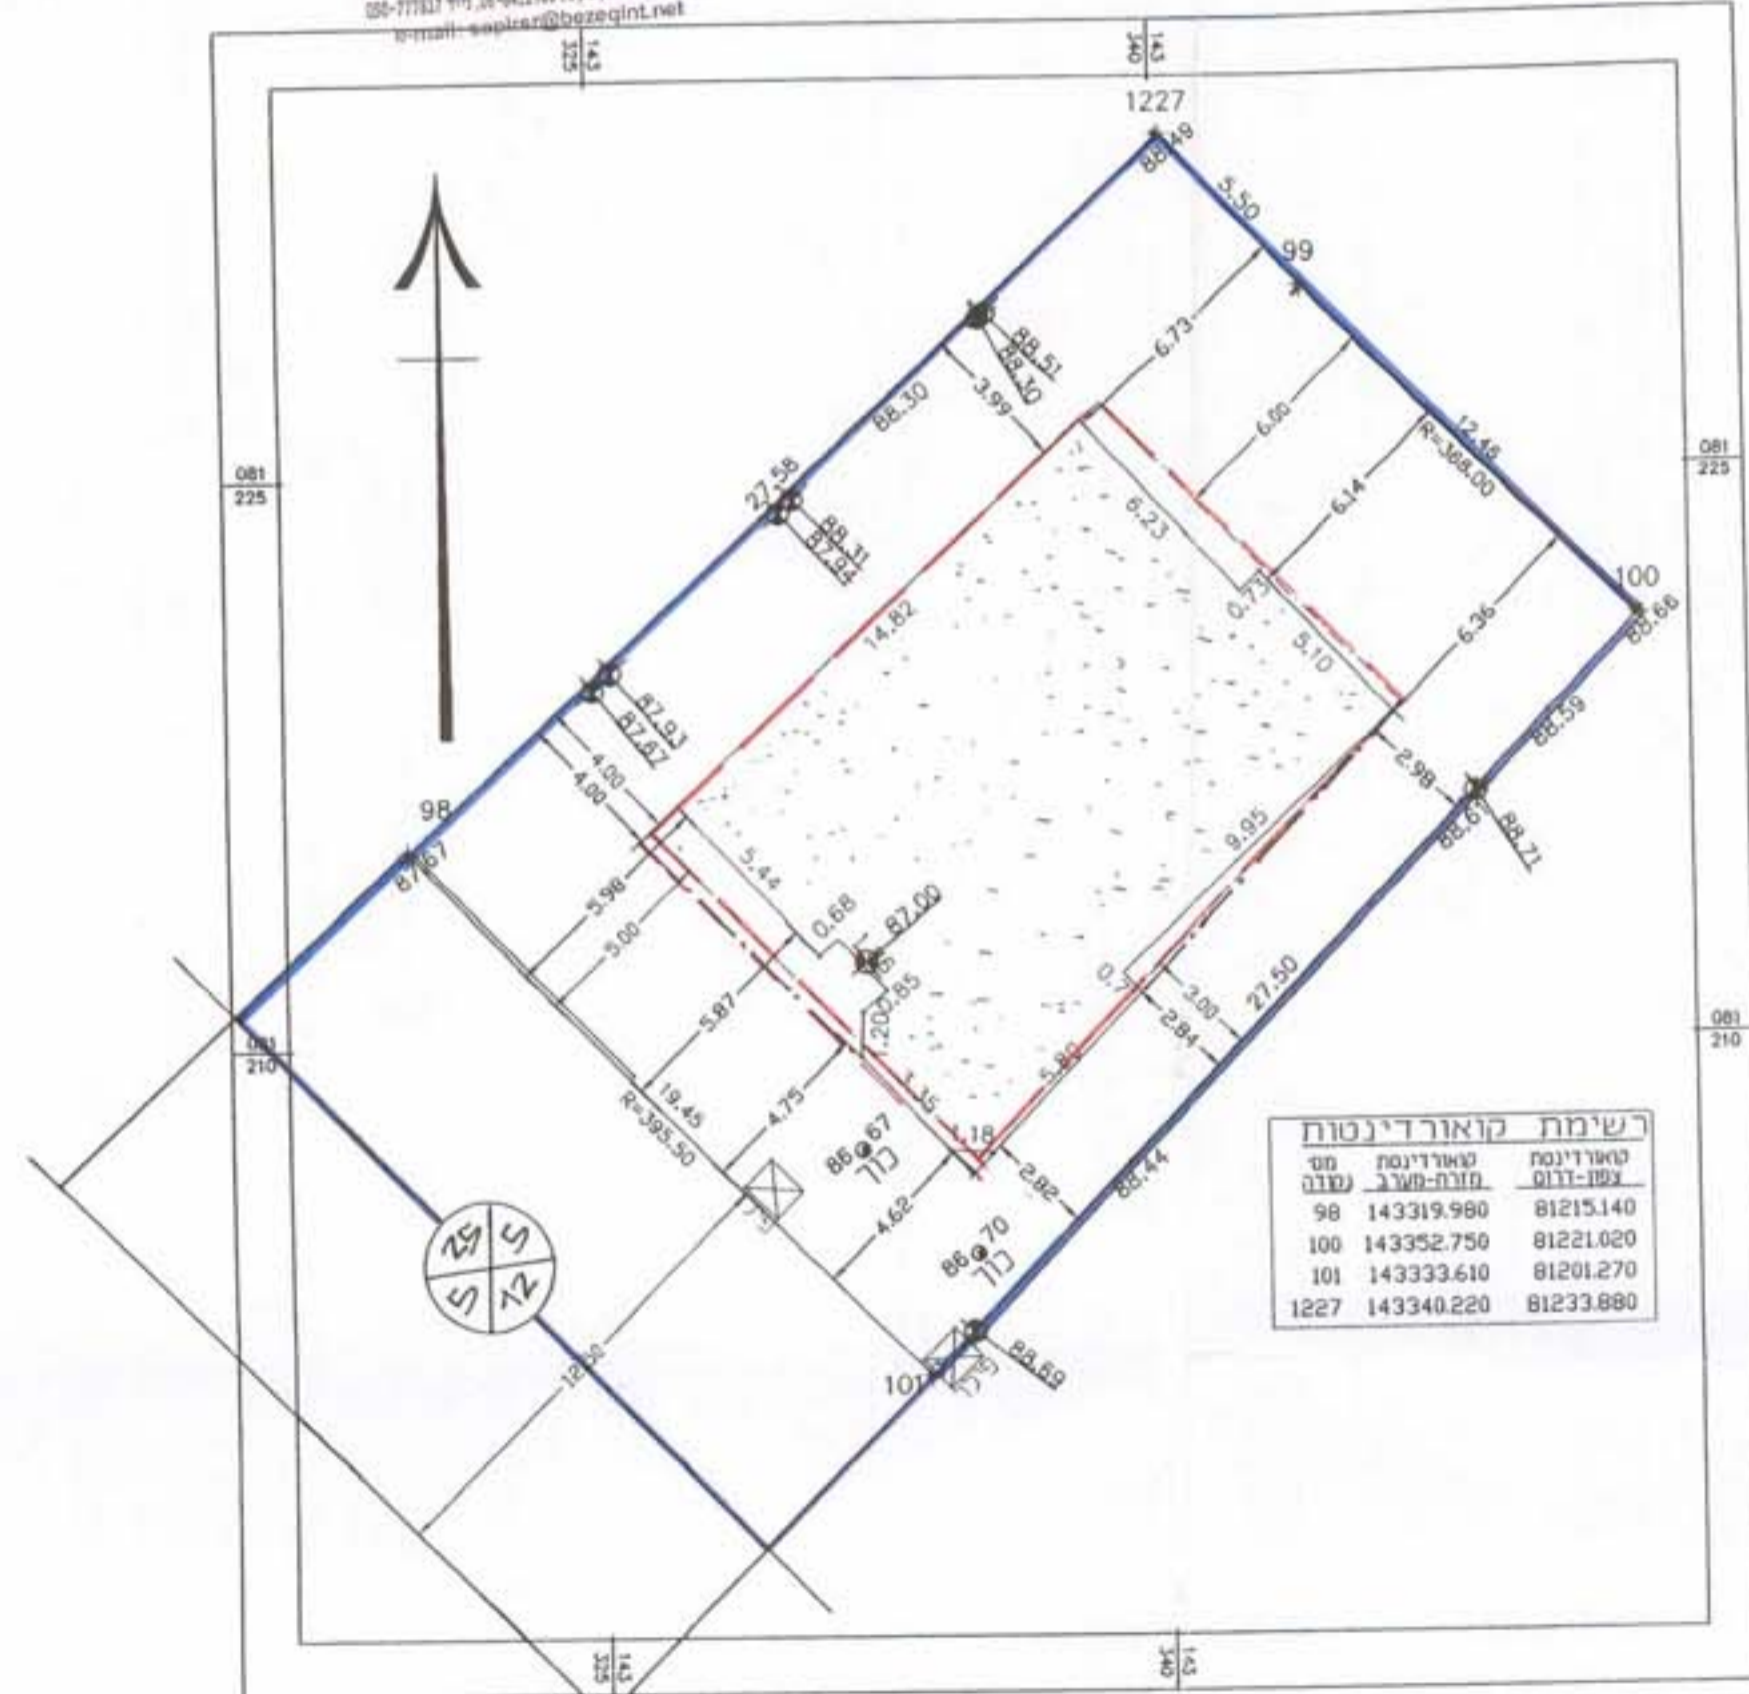

חלב קיים



מראה מקום


ספיר מדינות
מדינות ועירונית תכנון

ספיר מדינות
מחלקת תכנון ופיקוח
רחוב גרינבאום 3 באר שבע 470
טלפקס: 08-6423906
טל: 050-777817
Email - sapirs@bezekint.net

תאריך: 18/12/02
חתימה

תרשים העמדת מבנה

מחוז: הדרום
נפה: באר שבע
מועצה מקומית: מיתר
מיקום: מיתר
גוש: 100478
חלקה: 1(חלק)
מגרש: 40
הוכן עבור: שרף סמי ואידה
קנה מידה: 1:250

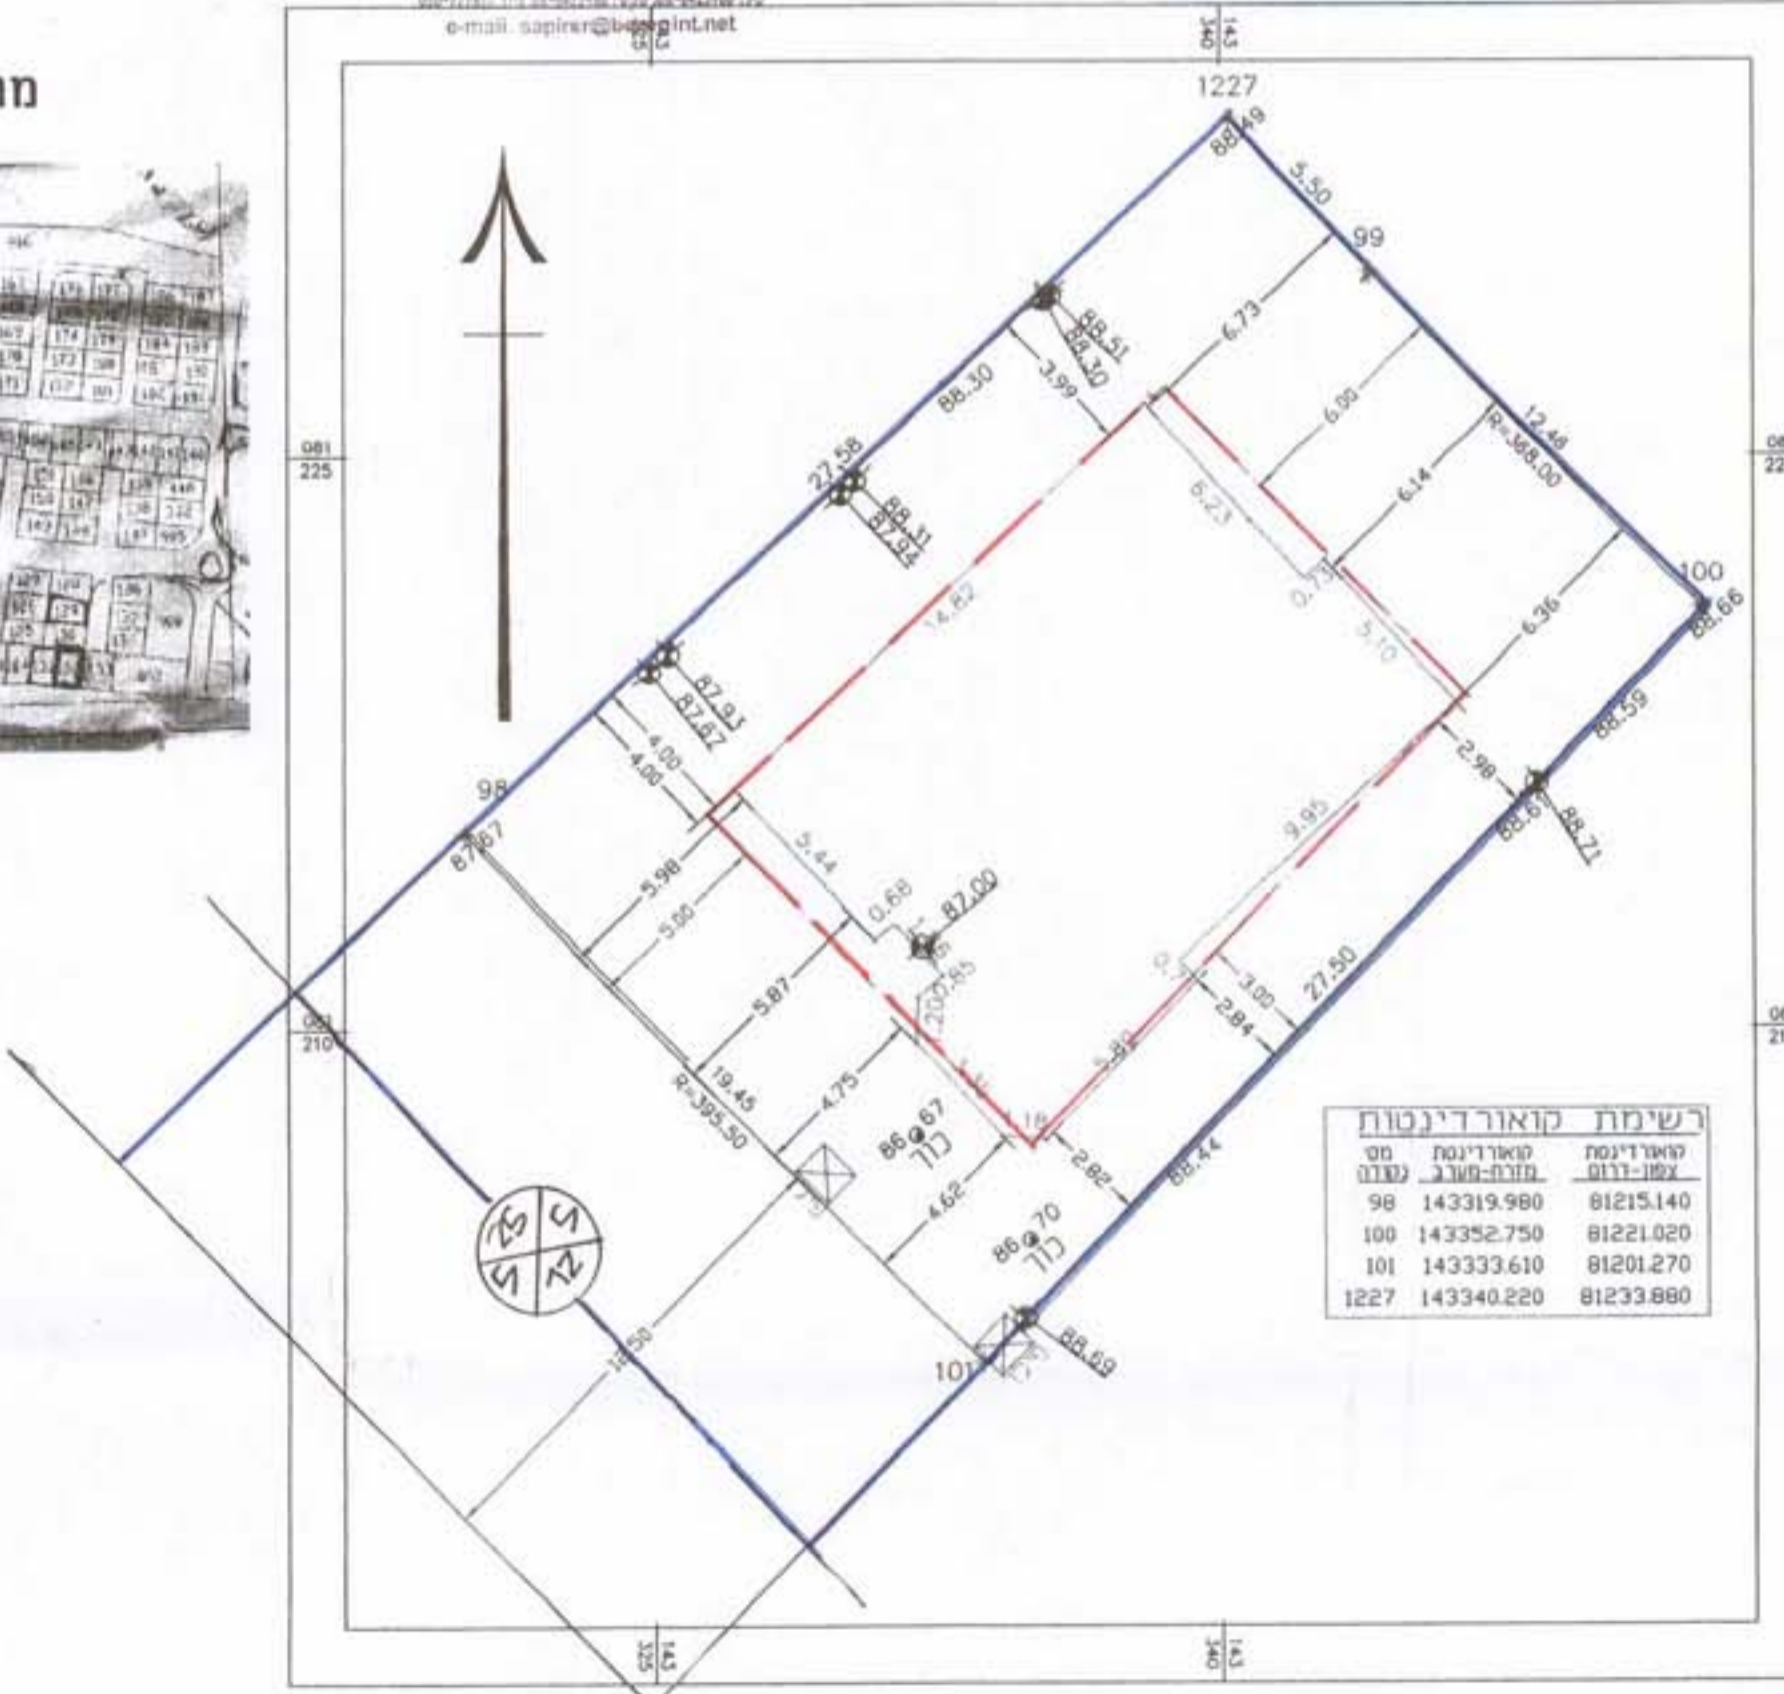

חלב קיים

18/12/02
18/12/02

18/12/02

ועדה מקומית
אישור תכנית מס' 152/02
תאריך: 16.12.02

מחוז הדרום
מרחב תכנון מקומי מיתר
תכנית מפורטת מס' 15/מק/2026
שינוי לתכנית מס' 6/101/02/15
שינוי לתכנית מס' 15/מק/2007
מחוז: הדרום.
נפה: באר-שבע.
מקום: משעול פלמ"ח 8, שכונת רבין, מיתר.
גוש: 100478
חלקה: 1
מגרש: 40
שטח התכנית:
קב"מ: 1:250
בעל הקרקע: מנהל מקרקעי ישראל
יוזם התכנית: שרף סמי ואידה
עורך התכנית: טל סמדר
תאריך: 15.4.04
מקרא:
גבול תכנית
מבנה קיים
מס' דרך
קו בנין
רוחב דרך
חתימות ואישורים:

יוזם התכנית:
בעל הקרקע:
עורך התכנית:
שרף סמי ואידה
טל סמדר