

מדידות נגב - כודו תשתיות ובינוי בע"מ
 08-6276781
 08-6276784
 08-6276785
מצב קיים
 ק.ח. 1:1250




מצב קיים		מצב מוצע	
יעוד	שטח בדונם	יעוד	שטח בדונם
אזור לטיקול וטיפול בפסולת מסוכנת	11.533	אזור לטיקול וטיפול בפסולת מסוכנת	11.533
אזור תעשייה מזדממת (עפי' תמ"מ 14/4)	7.697	אזור תעשייה מזדממת (עפי' תמ"מ 14/4)	7.697
דרר קיימת	2.556	דרר קיימת	2.556
סה"כ שטח התוכנית	21.786	סה"כ שטח התוכנית	21.786

טבלת שטחים מצב קיים		טבלת שטחים מצב מוצע	
יעוד	מס.מגרש	יעוד	מס.מגרש
אזור לטיקול וטיפול בפסולת מסוכנת	711/1	אזור לטיקול וטיפול בפסולת מסוכנת	711/1
אזור תעשייה מזדממת (עפי' תמ"מ 14/4)	711/2	אזור תעשייה מזדממת (עפי' תמ"מ 14/4)	711/2
דרר קיימת		דרר קיימת	
סה"כ שטח התוכנית	21.786	סה"כ שטח התוכנית	21.786

טבלת הקצאות

שם החובר	שם הבעלים	שטח	יעוד	שטח	מס.מגרש
החברה להקמת תשתיות	ממ"ד	11.533	אזור לטיקול וטיפול בפסולת מסוכנת	11.533	711/1
החברה להקמת תשתיות	ממ"ד	7.697	אזור תעשייה מזדממת (עפי' תמ"מ 14/4)	7.697	711/2
החברה להקמת תשתיות	ממ"ד	2.556	דרר קיימת	2.556	
סה"כ		21.786		21.786	

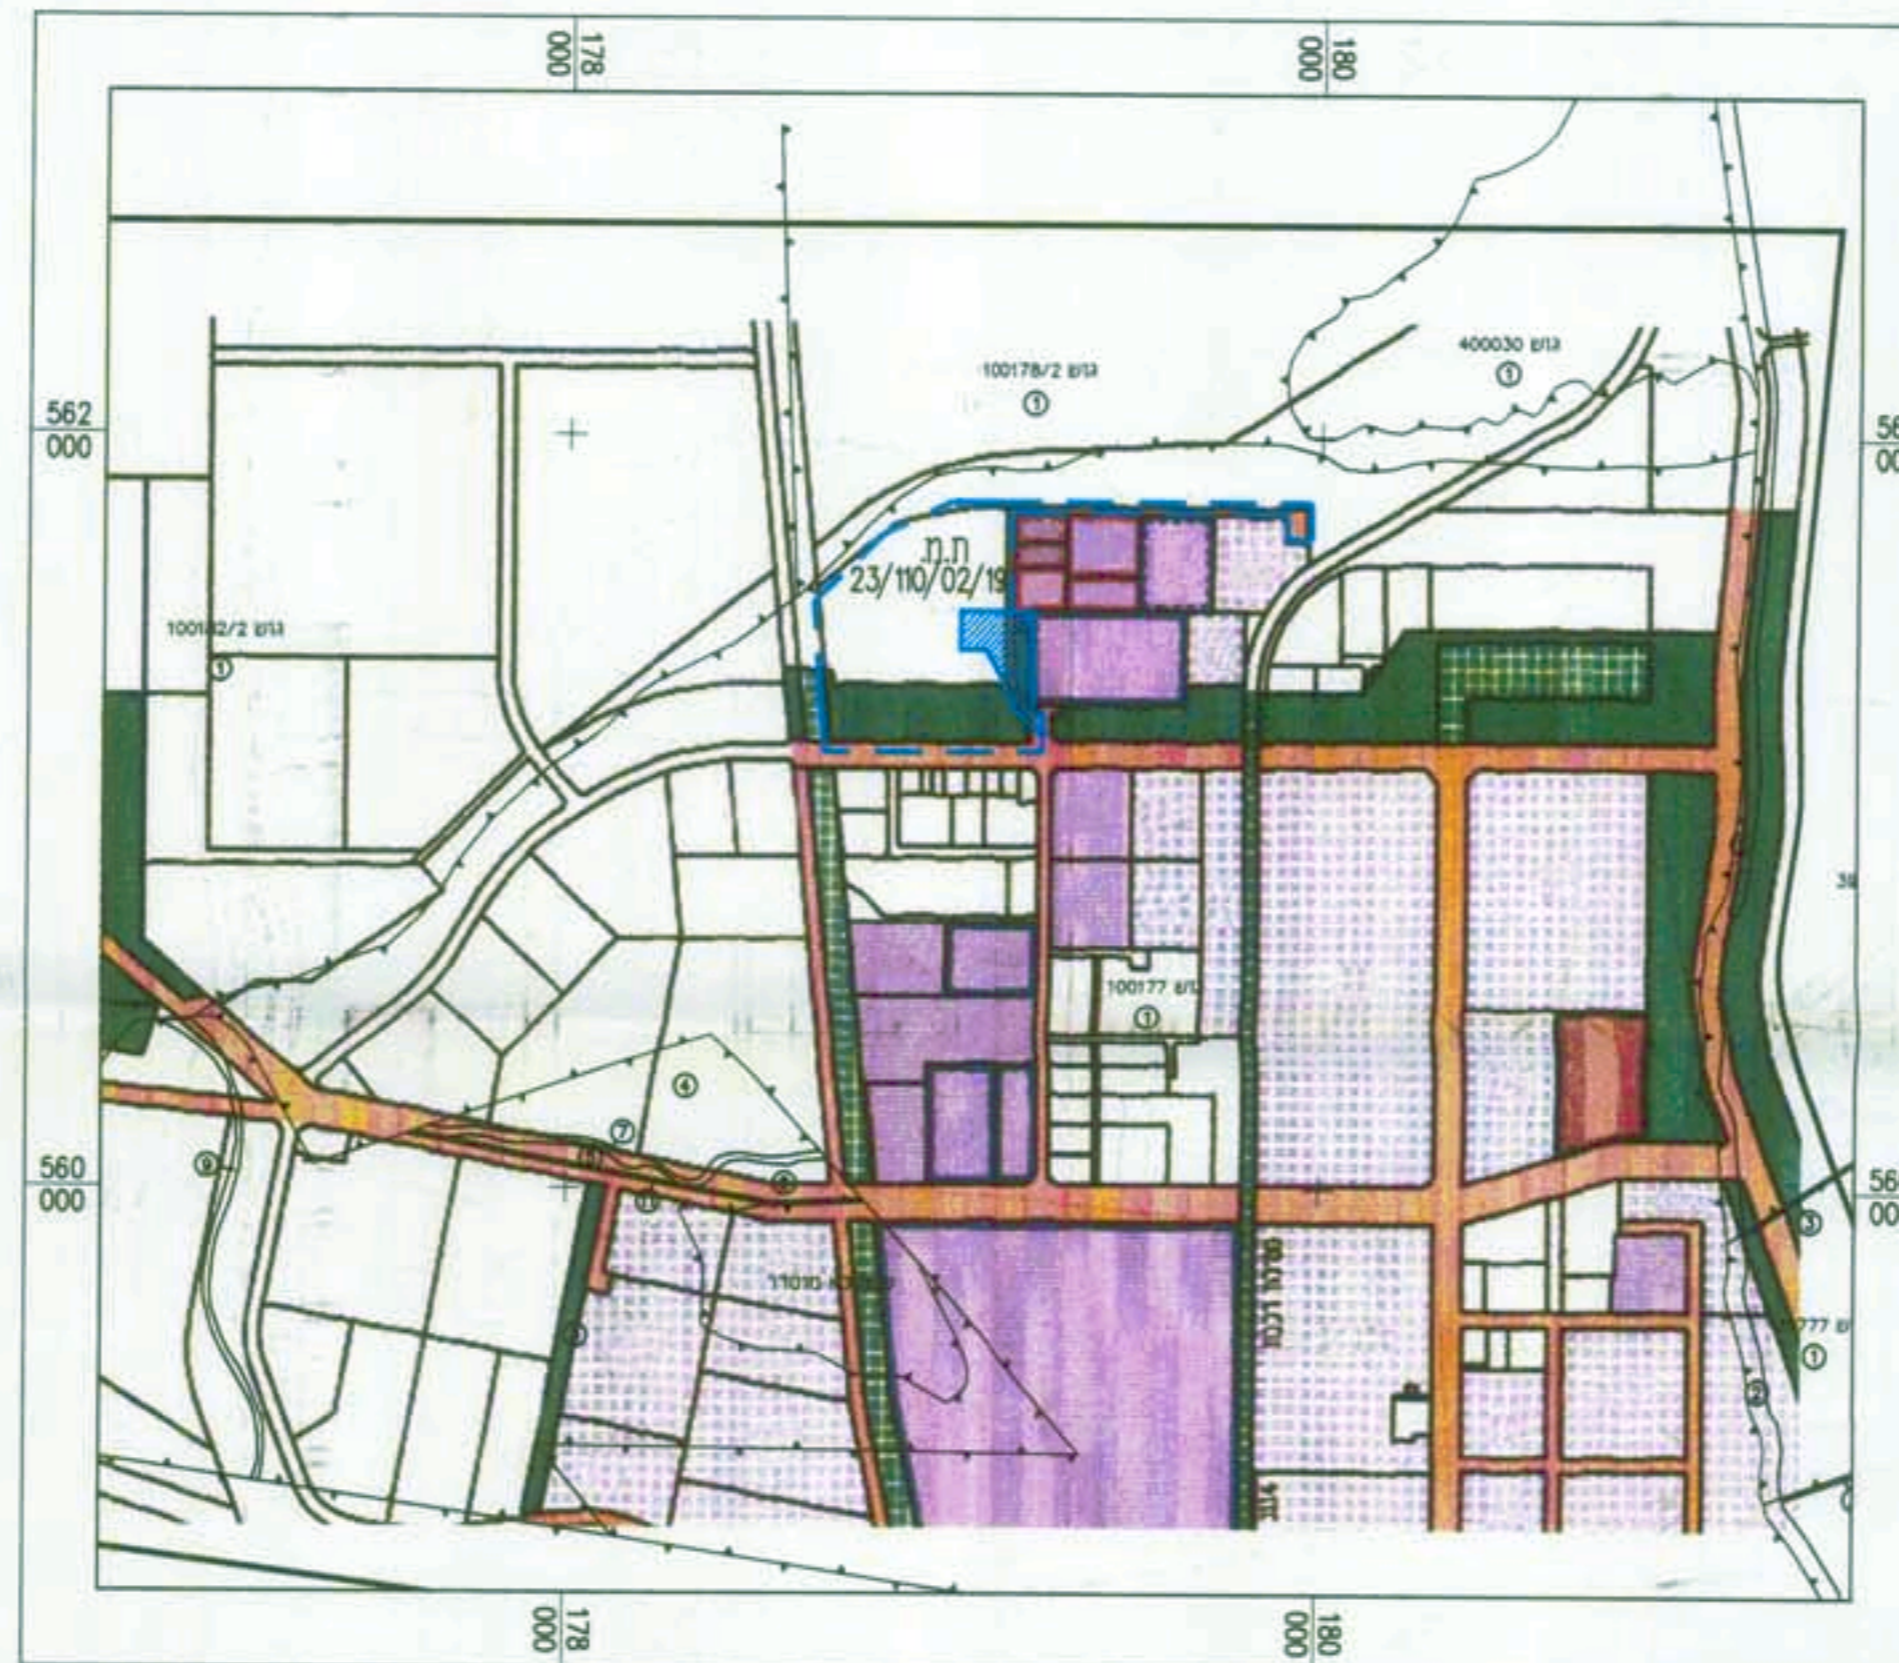

מצב מוצע
 ק.ח. 1:1250

תרשים סביבה
 (לפי קטלוג מחושב לאזורי תעשייה בישראל)
 ק.ח. 1:20000

תרשים סביבה
 ומצב קיים לפי ת.ח.מ. 14/4
 ק.ח. 1:100000

מחוז הדרום
 מרחב תכנון מקומי רמת חובב

תוכנית מתאר מס' 19/מק/2014
 שינוי לתוכנית מתאר מס' 19/02/23/110

תוכנית איחוד וחלוקת מגרשים בהסכמת הבעלים ושינוי קווי בניין בהתאם לתיקון 43 לחוק התכנון והבנייה סעיף 6א2 (א), (4), (1)

מגרשים 711 ו-171
 באתר לטיפול בפסולת מסוכנת (רעילה E.S.C.)

מחוז: הדרום
נפה: באר-שבע
מקום: רמת חובב
גוש: 100177
חלקה: 1 (חלק)
שטח התוכנית: 21.786 דונם
בעל הקרקע: מדינת ישראל באמצעות ממ"ד
מניש התוכנית: משרד התעשייה המסחר והתעסוקה, התגלה לאזורי פיתוח באמצעות יהל מונדיס יגאל אלוז 67 תל-אביב טל 03-6251222

אבינעם לוי, אדריכל ובונה ערים
 מספר רישוי 27979
 מרכז הגלב 43 באר שבע, טל. 08-649810

1 : 1260
 מהדורה מס' 1 : פברואר 2004
 מהדורה מס' 2 : פברואר 2004
 מהדורה מס' 3 : דצמבר 2004

תחיתום: משרד התעשייה המסחר והתעסוקה
 מינהל לאזורי פיתוח
 רח' גינת הירוקה 3 לבני ערים
 קריית גת, גוריון, ירושלים
 10.3.05
בעל הקרקע

תאריך: ק.ח.
תחיתום: מניש התוכנית
עורך התוכנית:

ועדה מקומית רמת חובב
 אישור תוכנית מס' 2014/מק/19
 הועדה המקומית לחלוקת אזורי תעשייה
 רח' גינת הירוקה 3 לבני ערים
 קריית גת, גוריון, ירושלים
 10.3.05

