


**מרחב תכנון מקומי באר-שבע**  
**תכנית מפורטת מס' 5/מק/2298**  
**שינוי לת.מ. מס' 201/03/5**  
**תכנית איחוד וחלוקת המגרשים בהסכת הבעלים**

מחוז: הדרום  
 נפה: באר שבע  
 מקום: באר שבע, רובע רמות רבתי - מתחם 2, הרכס.  
 גוש: רח' גילי ישראל 29,35,37  
 שטח התכנית: 38373 (בהסדר)  
 מגיש התכנית: אדריכלים אורן אדריכלות בע"מ  
 בעלי הקרקע: מ.מ.י  
 עורך הבקשה: מ.ר. ברוכיס ורה  
 מ.ר. 69484  
 מרכז הנגב 24 ב"ש  
 טל: 08-6490730


מחזור: 1:500  
 תאריך: 20.04.04  
 18.08.04  
 חתימות: *[Signatures]*  
**האדריכלים אורן**  
 חברה לייצור ולניהול בע"מ  
 מ.ר. ברוכיס ורה  
 אדריכלות  
 מסי רשיון 69484

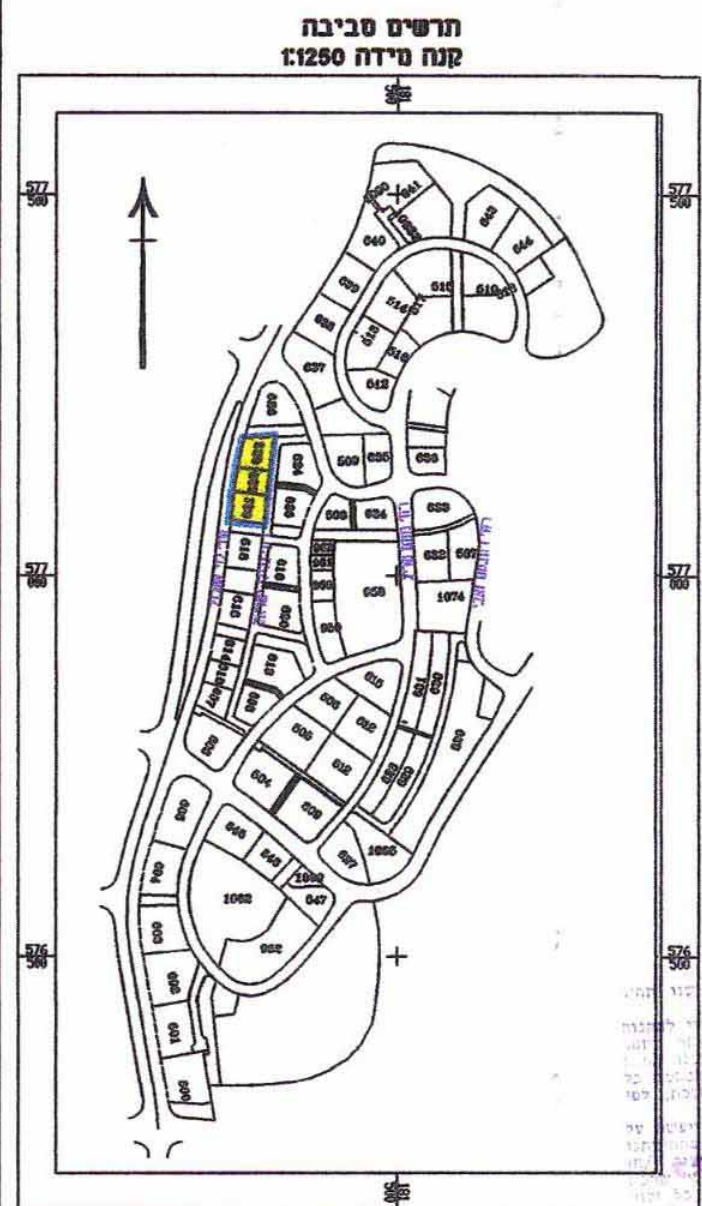

1. איחוד


| השטחים בדונם מטר | מספרי החלקות |      |               |
|------------------|--------------|------|---------------|
|                  | סופי         | ארעי | ת.ב.ע./ת.ש.צ. |
| 1.725            | 621          |      |               |
| 1.352            | 622          |      |               |
| 1.713            | 623          |      |               |
| 4.790            |              | 1000 |               |

| השטחים בדונם מטר | מספרי החלקות |       |               |
|------------------|--------------|-------|---------------|
|                  | סופי         | ארעי  | ת.ב.ע./ת.ש.צ. |
| 1.686            | 621A         |       |               |
| 1.416            | 622A         |       |               |
| 1.668            | 623A         |       |               |
| 4.790            |              | <1000 |               |

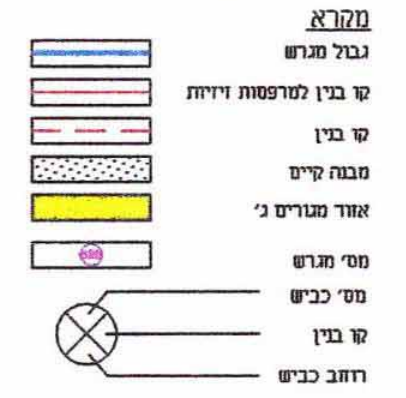


טבלת הקצאות

| תכנית מס' | שטח מגרש | שטח כ"ד | שטח ב"ד       | שם הבעלים | מצב קיים |          |          | מצב מוצע |          |          |
|-----------|----------|---------|---------------|-----------|----------|----------|----------|----------|----------|----------|
|           |          |         |               |           | שטח ב"ד  | שטח ארעי | שטח חוקי | שטח ב"ד  | שטח ארעי | שטח חוקי |
| 2010516   | 621      | 1.725   | אדריכלים אורן | מ.מ.י     | 1.725    | 1 (הרס)  | 1.686    | 621A     | מ.מ.י    | 1 (הרס)  |
| 2010516   | 622      | 1.352   | אדריכלים אורן | מ.מ.י     | 1.352    | 1 (הרס)  | 1.416    | 622A     | מ.מ.י    | 1 (הרס)  |
| 2010516   | 623      | 1.713   | אדריכלים אורן | מ.מ.י     | 1.713    | 1 (הרס)  | 1.668    | 623A     | מ.מ.י    | 1 (הרס)  |
|           | סוג      | 4.790   |               |           |          |          | 4.790    | סוג      |          |          |

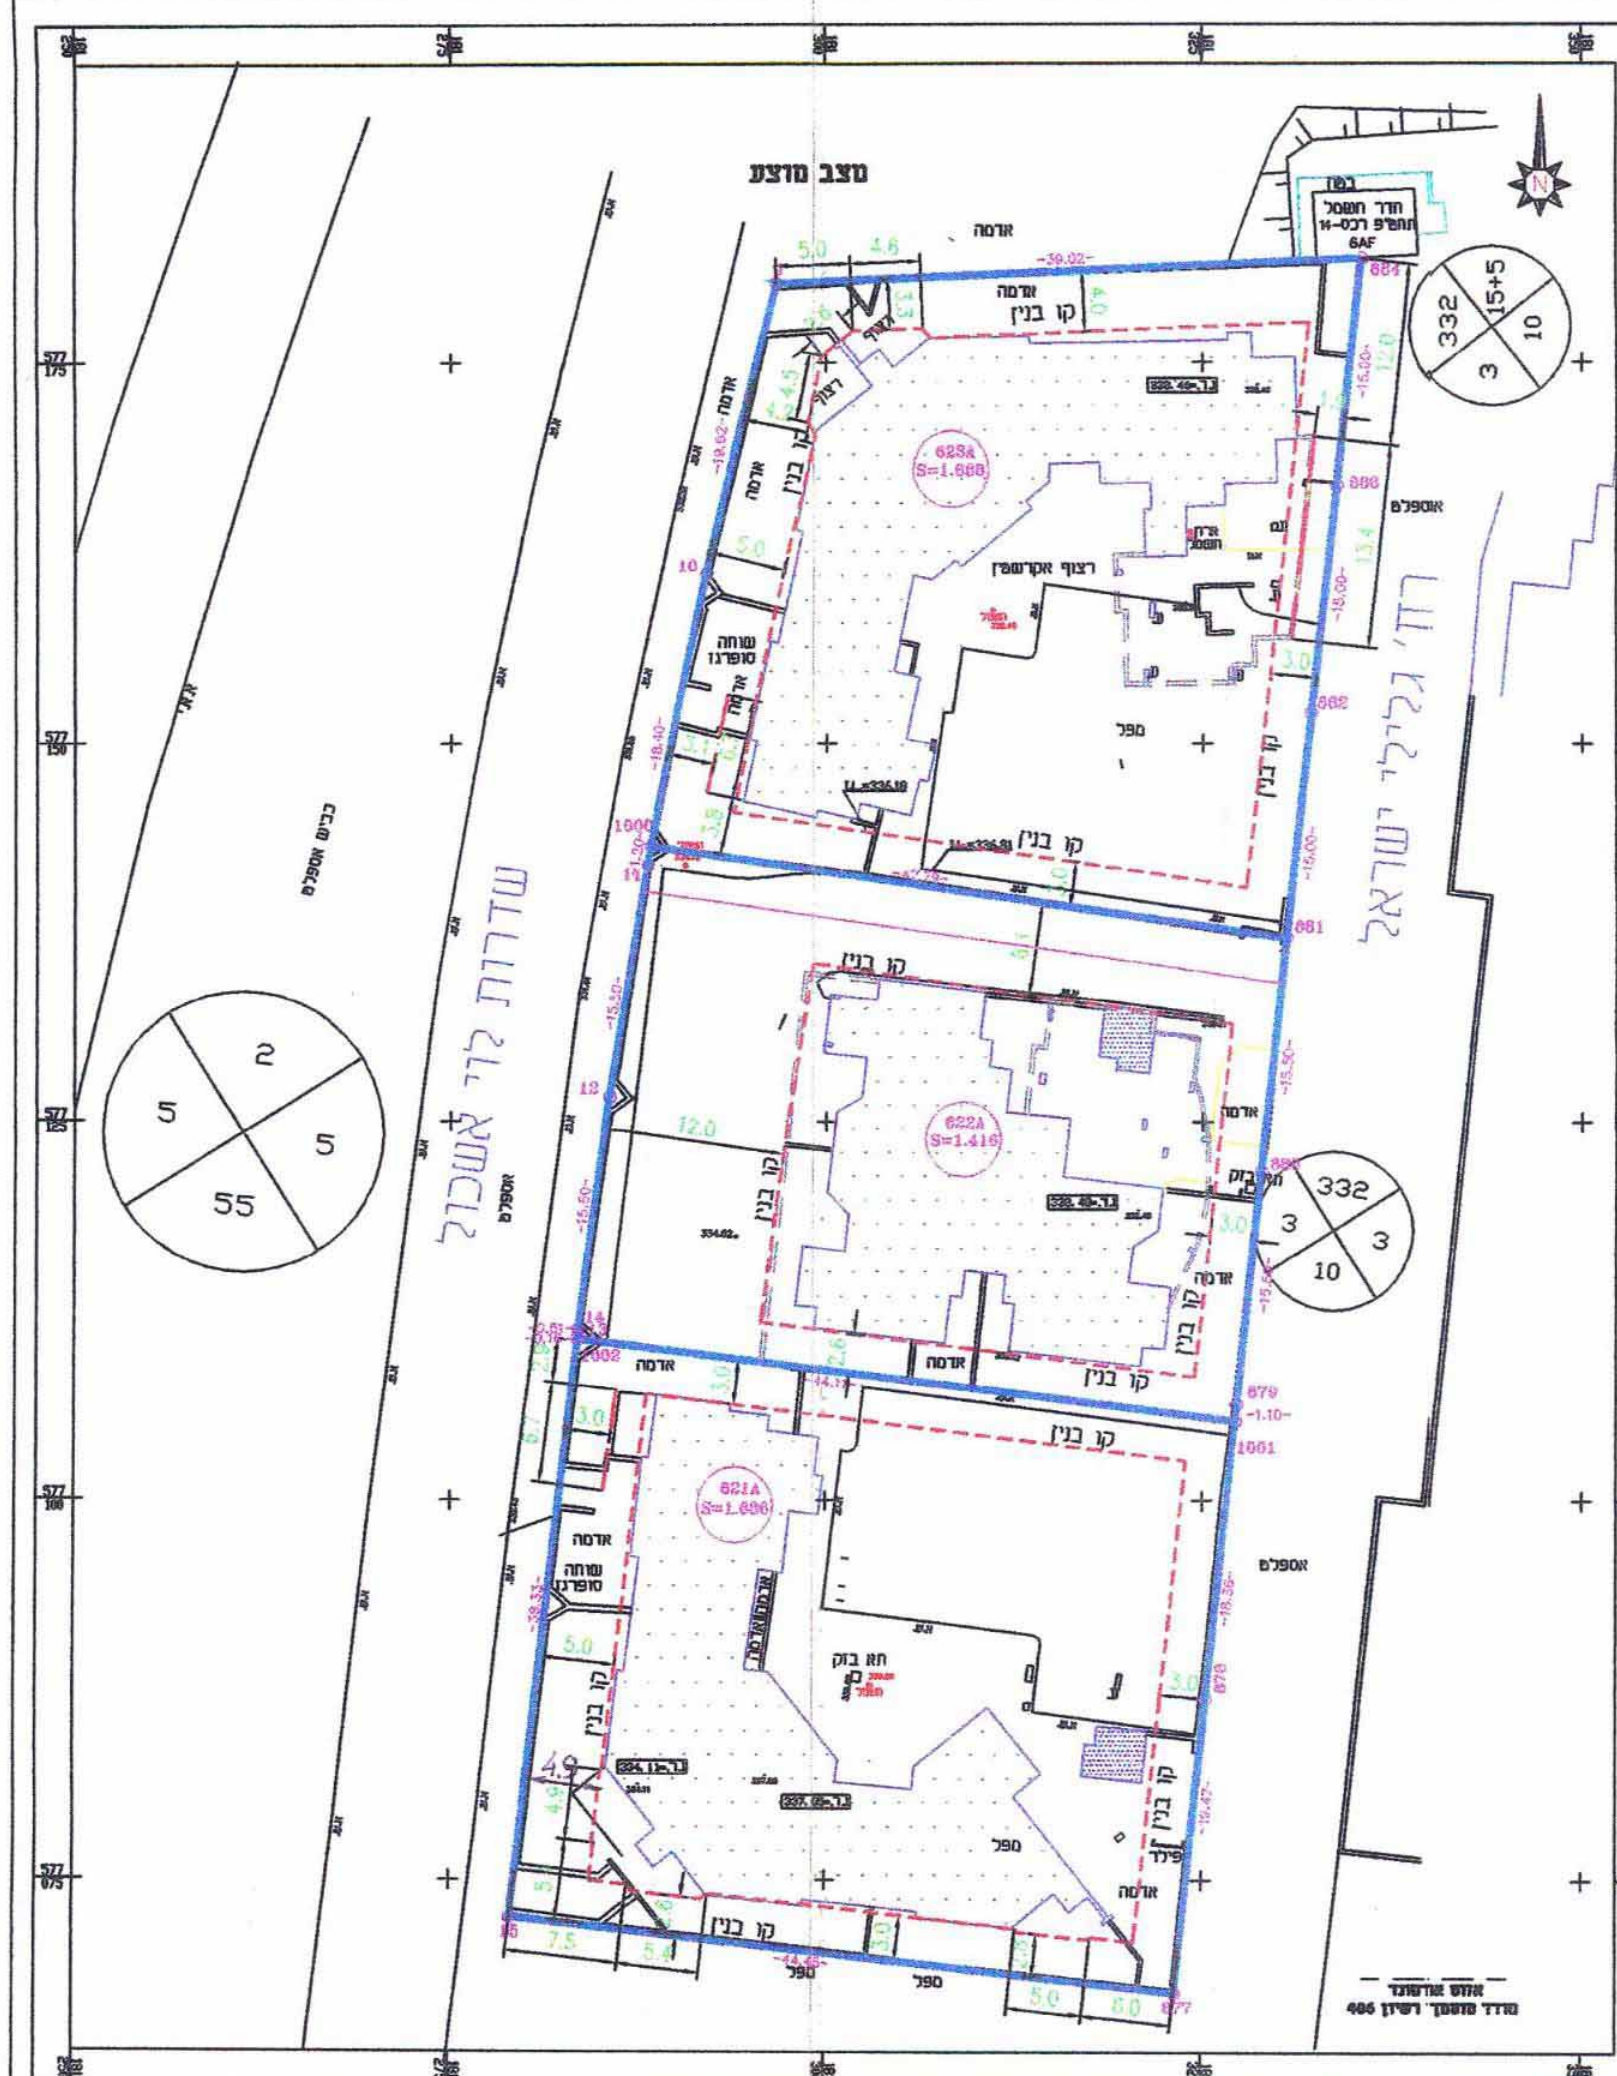

תכנית מצב מוצע ק.מ. 1:250

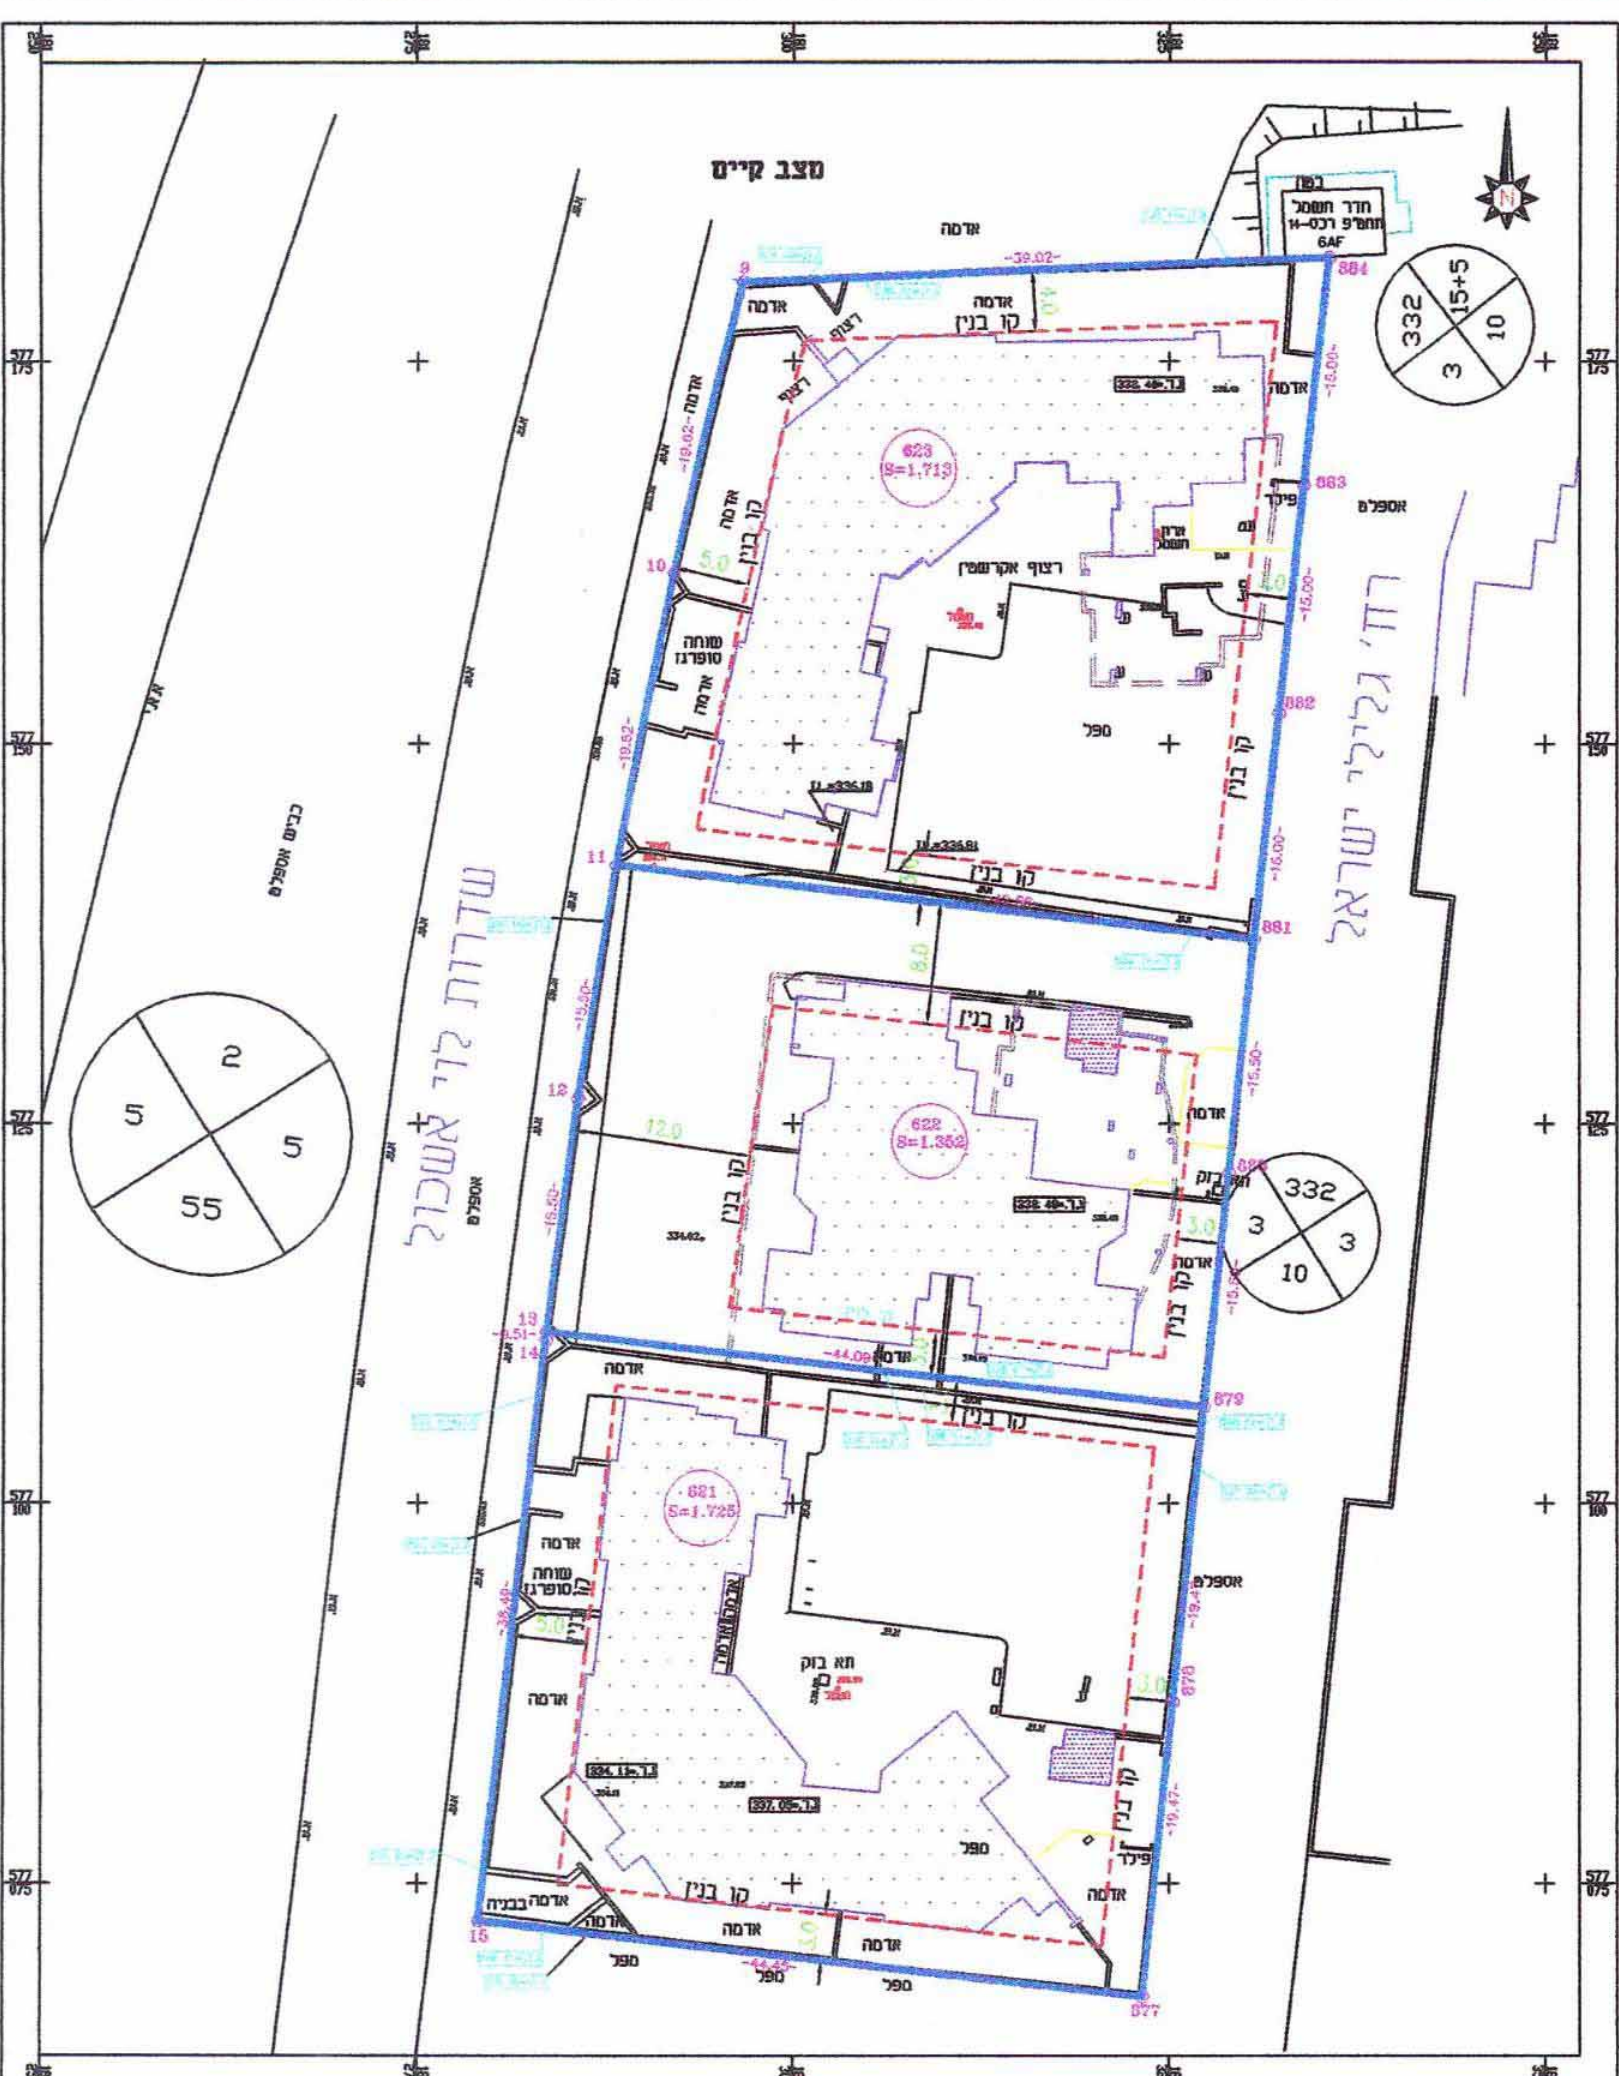

תכנית מצב קיים ק.מ. 1:250

