


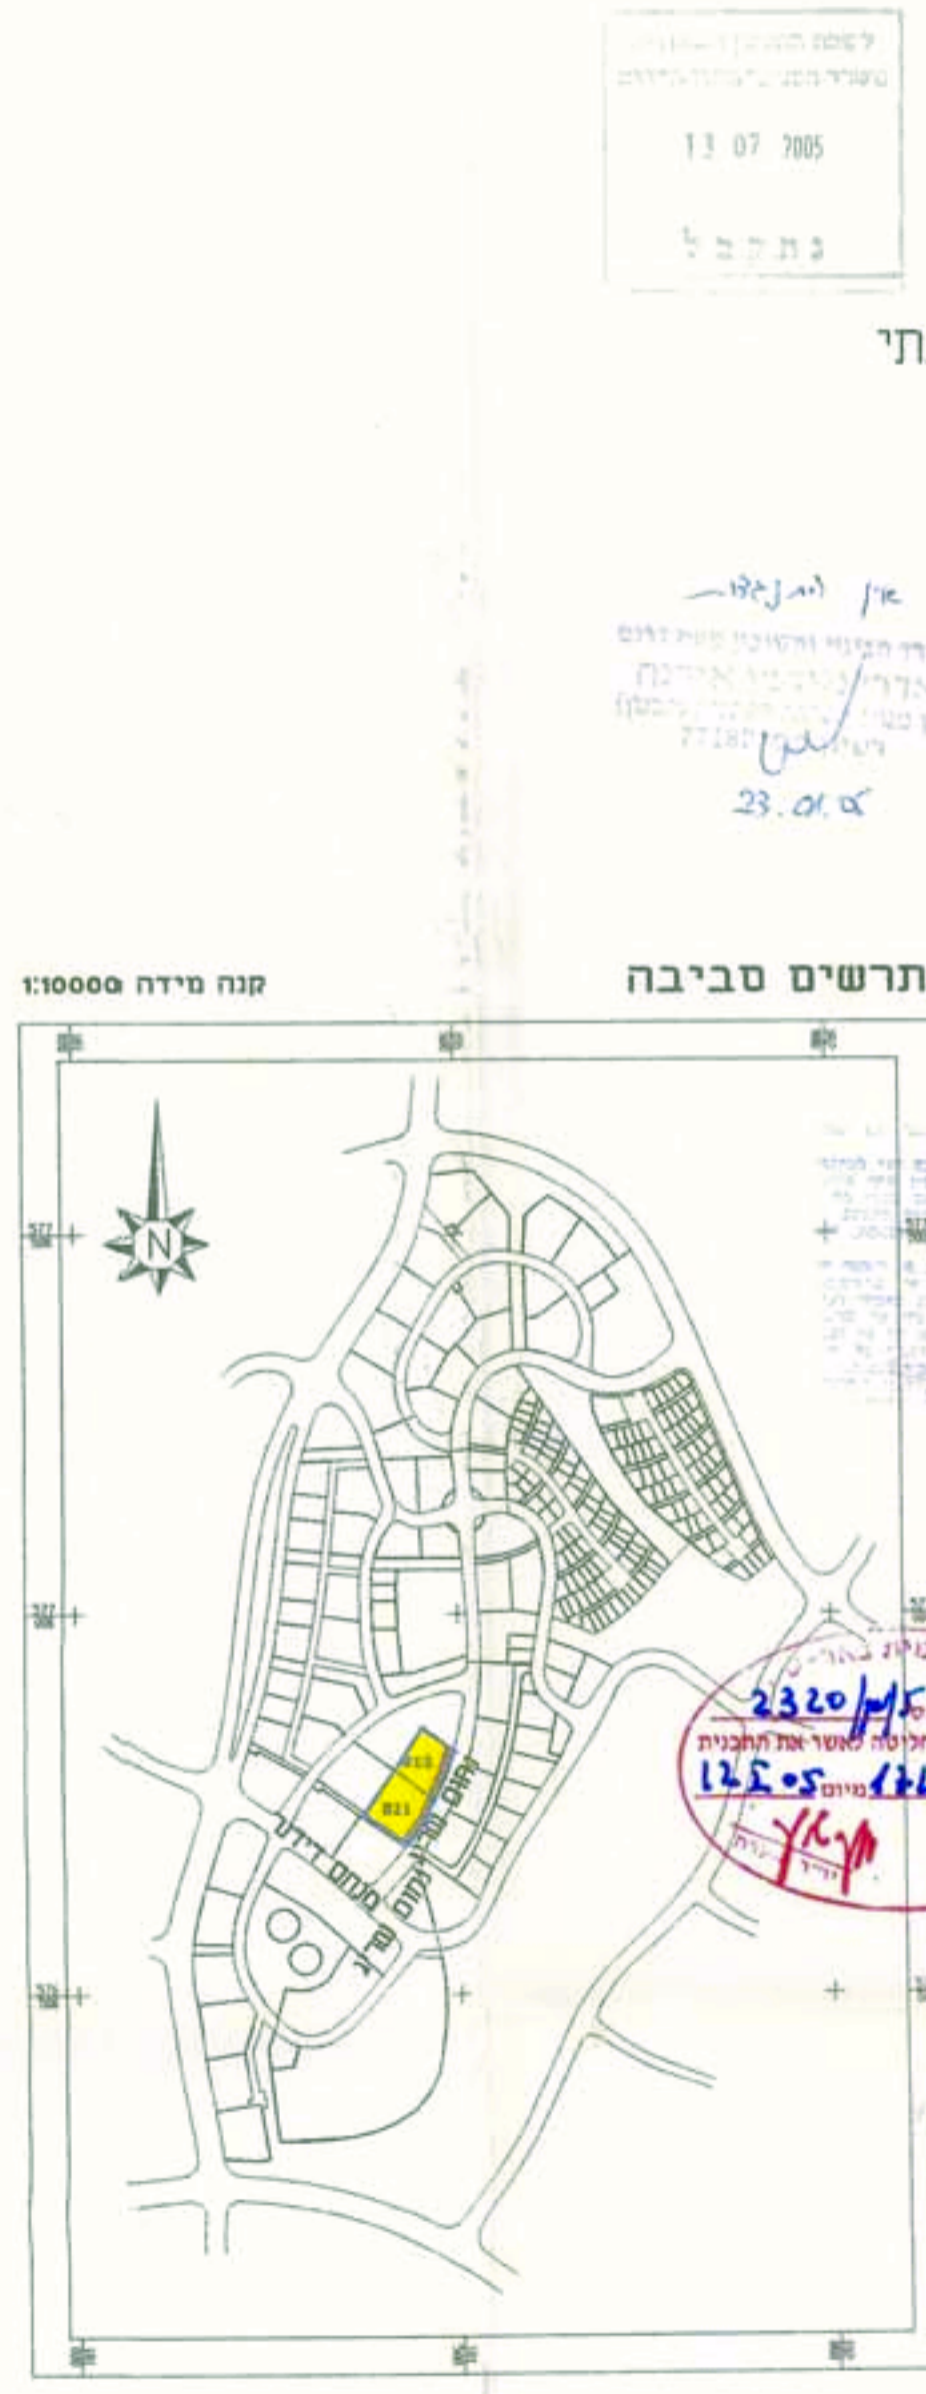

ק.מ. 1:500



תכנית מצב קיים ק.מ. 1:500



תכנית מצב מוצע ק.מ. 1:500

מרחב תכנון מקומי באר-שבע
תכנית מפורטת מס' 2320/מק/5
שינוי לת.מ. מס' 201/03/5

מחזור: הדרום
 נפה: באר שבע
 מקום: באר שבע, רובע רמות רבתי
 שכ' הרכס - מתחם 2
 רח' שריג נחום 13,23
 38370 (בהסדר)
 8.422 מ"ר

גוש: אדחים ארזן
 שטח התכנית: חברה לבניה בע"מ
 מגיש: רח' הדסה 90, ב"ש
 טל: 08-6474444
 מ.מ. מ.ר. 69484
 בעלי הקרקע: ברוכיס ורה
 עורך הבקשה: מ.ר. 24 ב"ש
 טל: 08-6490730

ק.מ. 1:500
 תאריך: 29.02.04
 חתימות: 05.08.04

מדידת קנה מידה 1:10000

מדידת אדריכלית
 מס' רישון 69484
האדריכל ארזן
 חברה לבניה ומתחם בע"מ

מקרא

- גבול מגרש
- קו בנין
- קו בנין למרפסות עלעמודים
- חזית מסחרית
- אזור מגורים ג' עם חזית מסחרית
- זיקת הנאה לציבור
- מבנה קיים
- מס' מגרש
- מס' כביש
- קו בנין
- רוחב כביש

מבלת שטחי מגרשים מצב קיים/מוצע

יעד הקרקע	מס' מגרש	שטח המגרש
אזור מגורים ג' עם חזית מסחרית	611	4.581 מ"ר
	612	3.841 מ"ר
סח"כ	8.422	מ"ר

אישור תכנית מס' 2320/מק/5
 העדה המקומית מחלטה מס' 1255
 בישיבה מס' 1255
 מיום 12.05.04
 יו"ר