

ל שבו התכנון המפורט
משרד המכשירי תכנון הדרום
02.01.2005
נתחבב


מרחב תכנון מקומי דימונה
תכנית מפורטת מס' 1036/25 חק/מק/25
ע"פ סעיף 62(א)(א)(4)
שינוי לתכנית מתאר מפורטת מס' 25/101/02/25

מחוז:	הדרום
נפה:	דימונה
מקום:	שכ' נביאי ישראל רח' נחום 5
גושים וחלקות:	39500 1 (חלק)
מס סגרש:	223
שטח התכנית:	705 מ"ר
תאריך:	4.09.04
עידכון:	17.03.05
קב"ם:	1:250

מאיש התכנית:
בעל הקרקע:
עורך התכנית:

סויה די ואביבה דרך העולם 1206/4 דימונה
מנהל מקרקעי ישראל-רח' בן-צבי 1 באר-שבע
הנדסאית אדריכלות-שוש אלון רח' עין גדי 14/2 ב"ש
מס' רשיון ה/29722
טל: 80-6109268 פנ-510473-053

מיקרא:

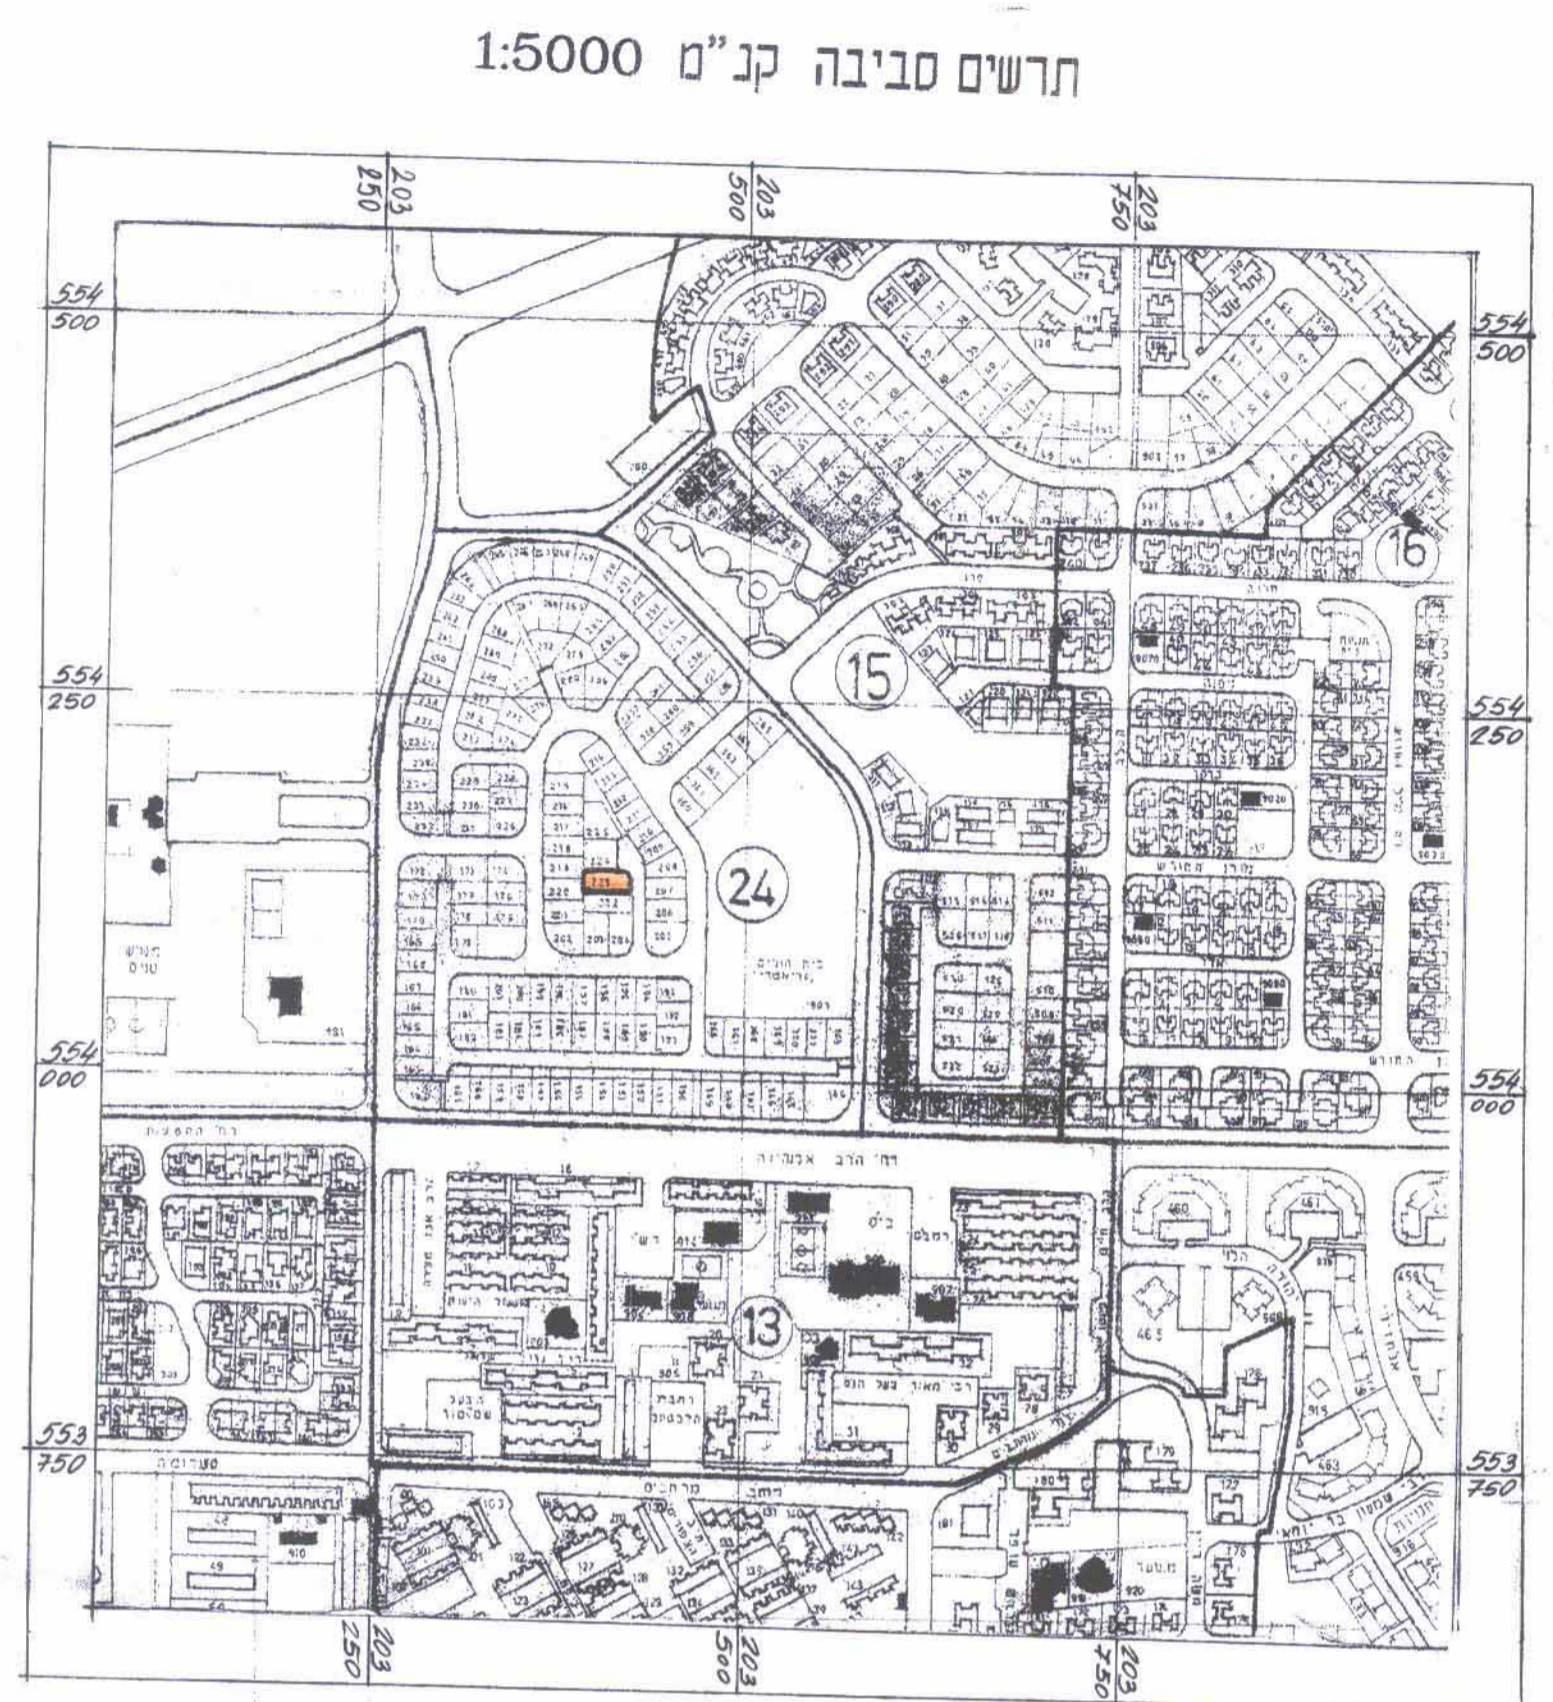

מס' דרך
קו בנין
רחוב דרך
גבול תכנית
קו בנין
מספר סגרש
אזור מגורים א'


אלון שוש
מ.ר.ה-29722

חתימת מאיש התכנית: חתימת עורך התכנית: חתימת בעל הקרקע:


חתימת מודד:

1036/25 חק/מק/25
20.9.04 : 264

ועדה מקומית דימונה
1036/25 חק/מק/25
חתימת מנהל תכנון
מס' תכנון 266
מ.ר.ה-29722

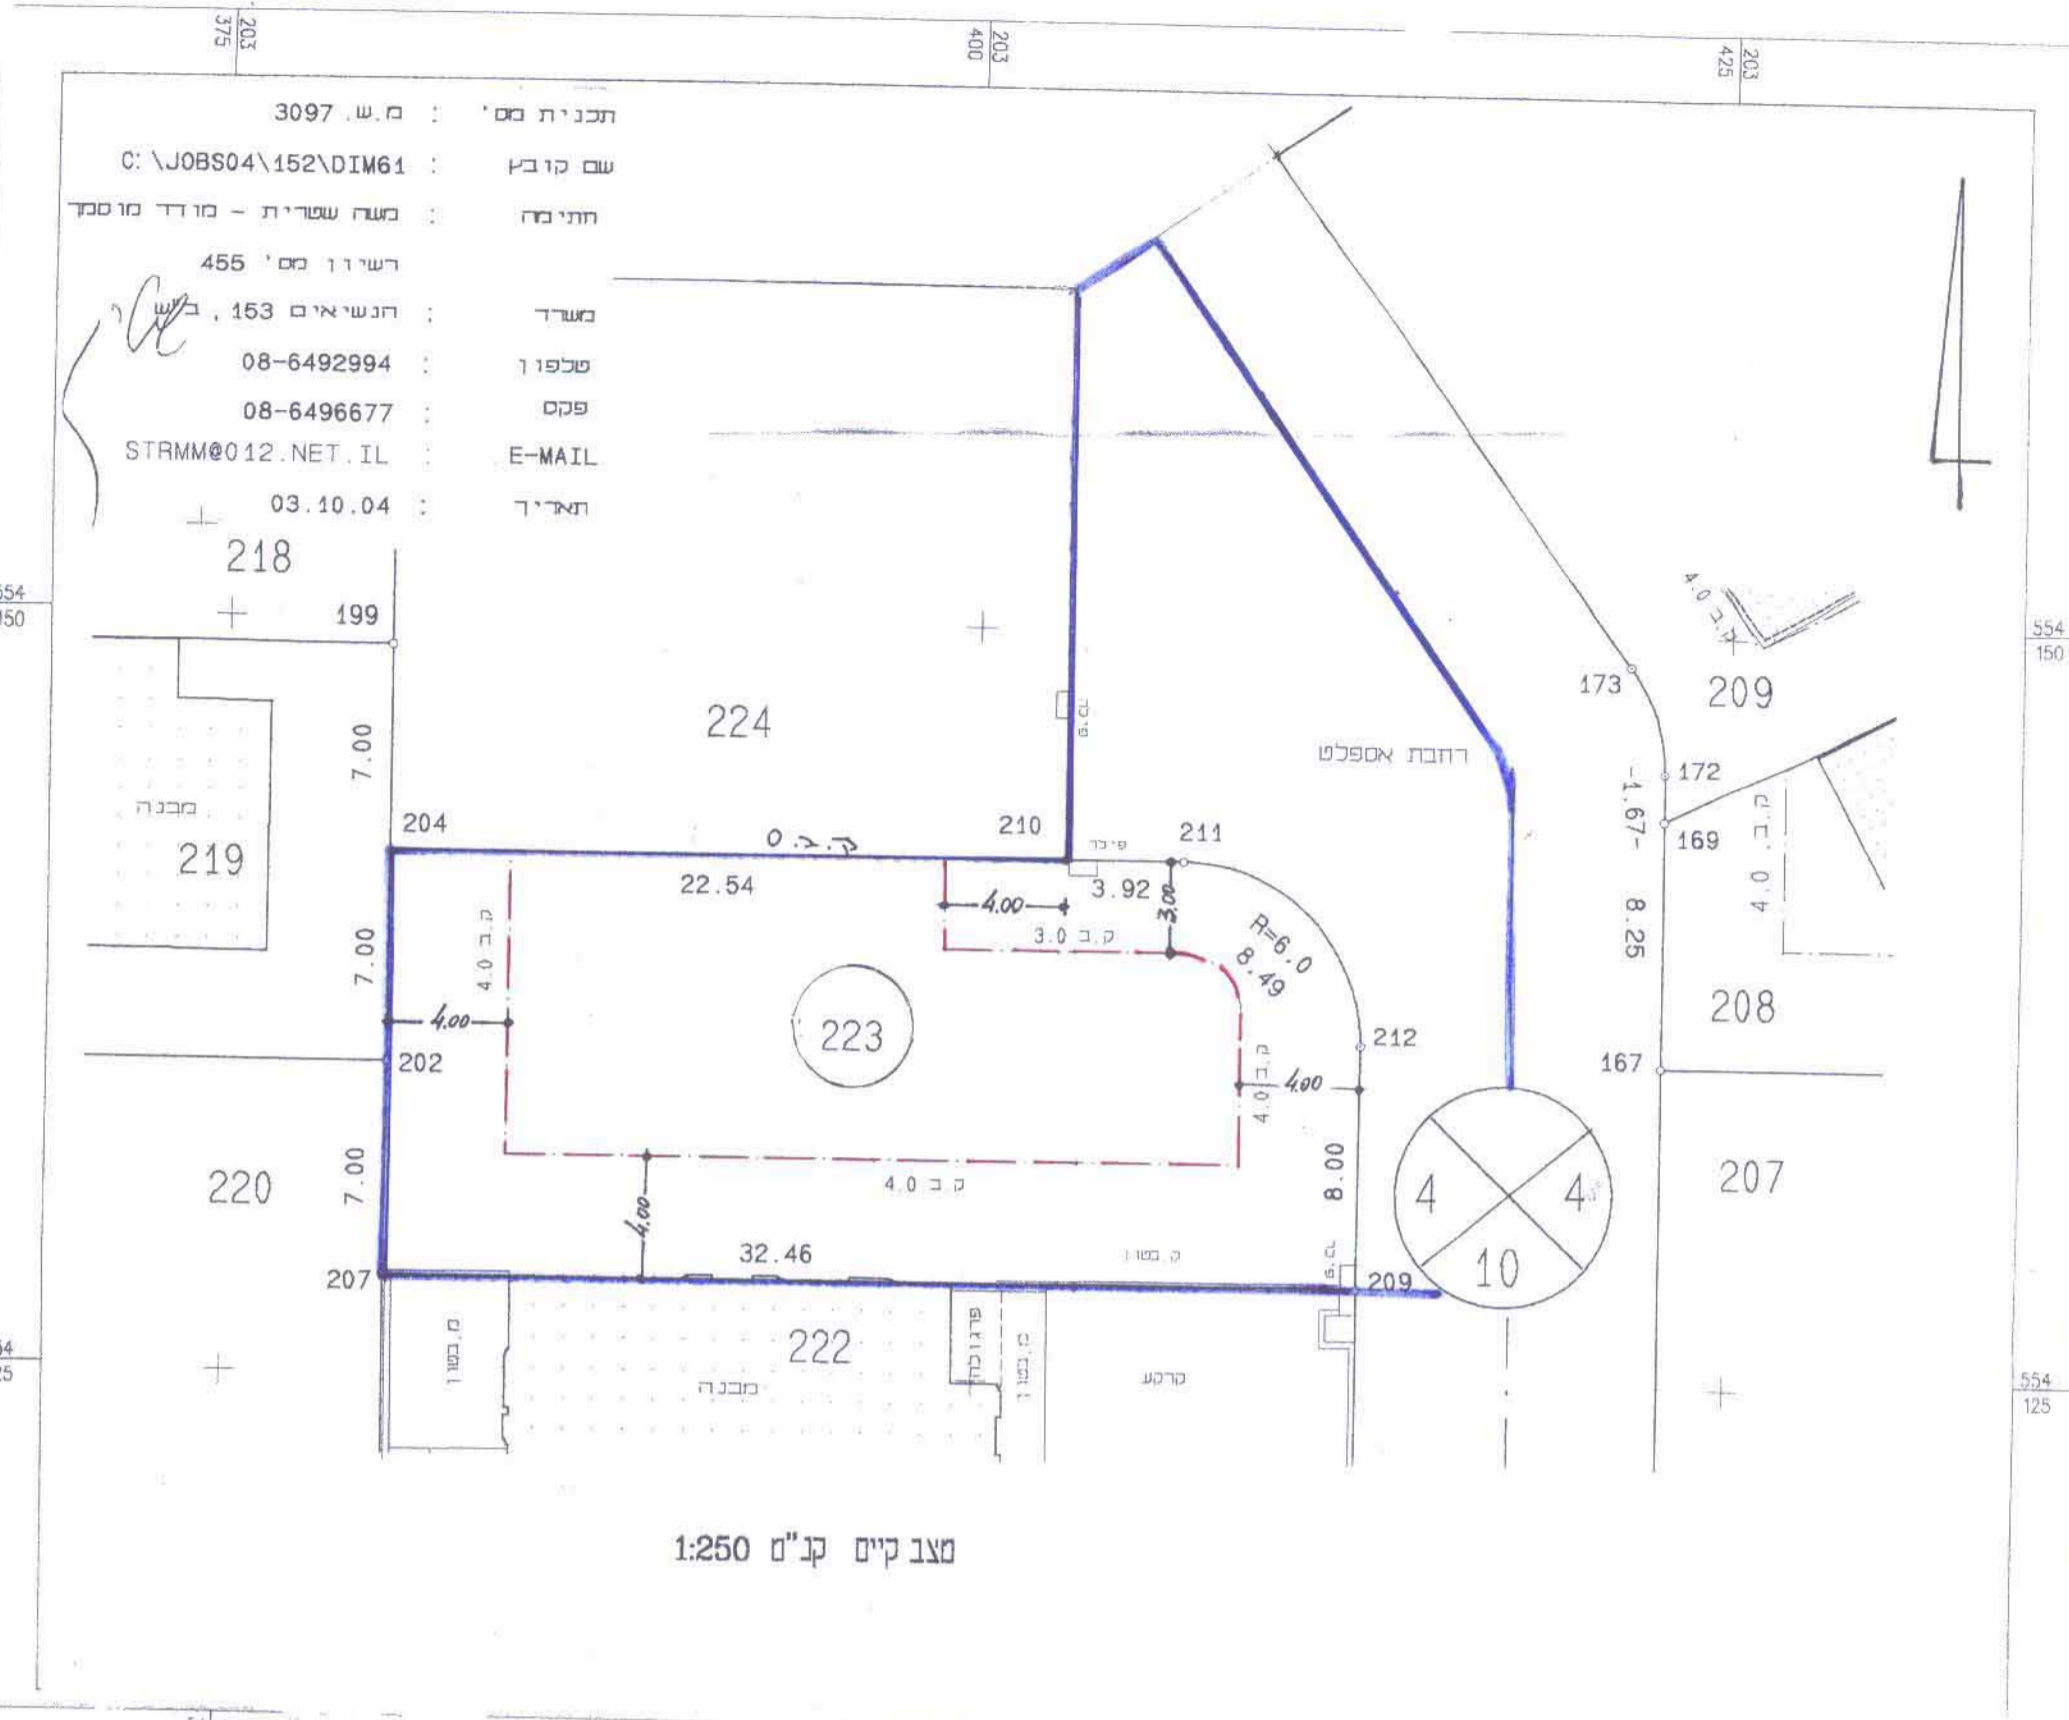

מצב קיים קב"ם 1:250

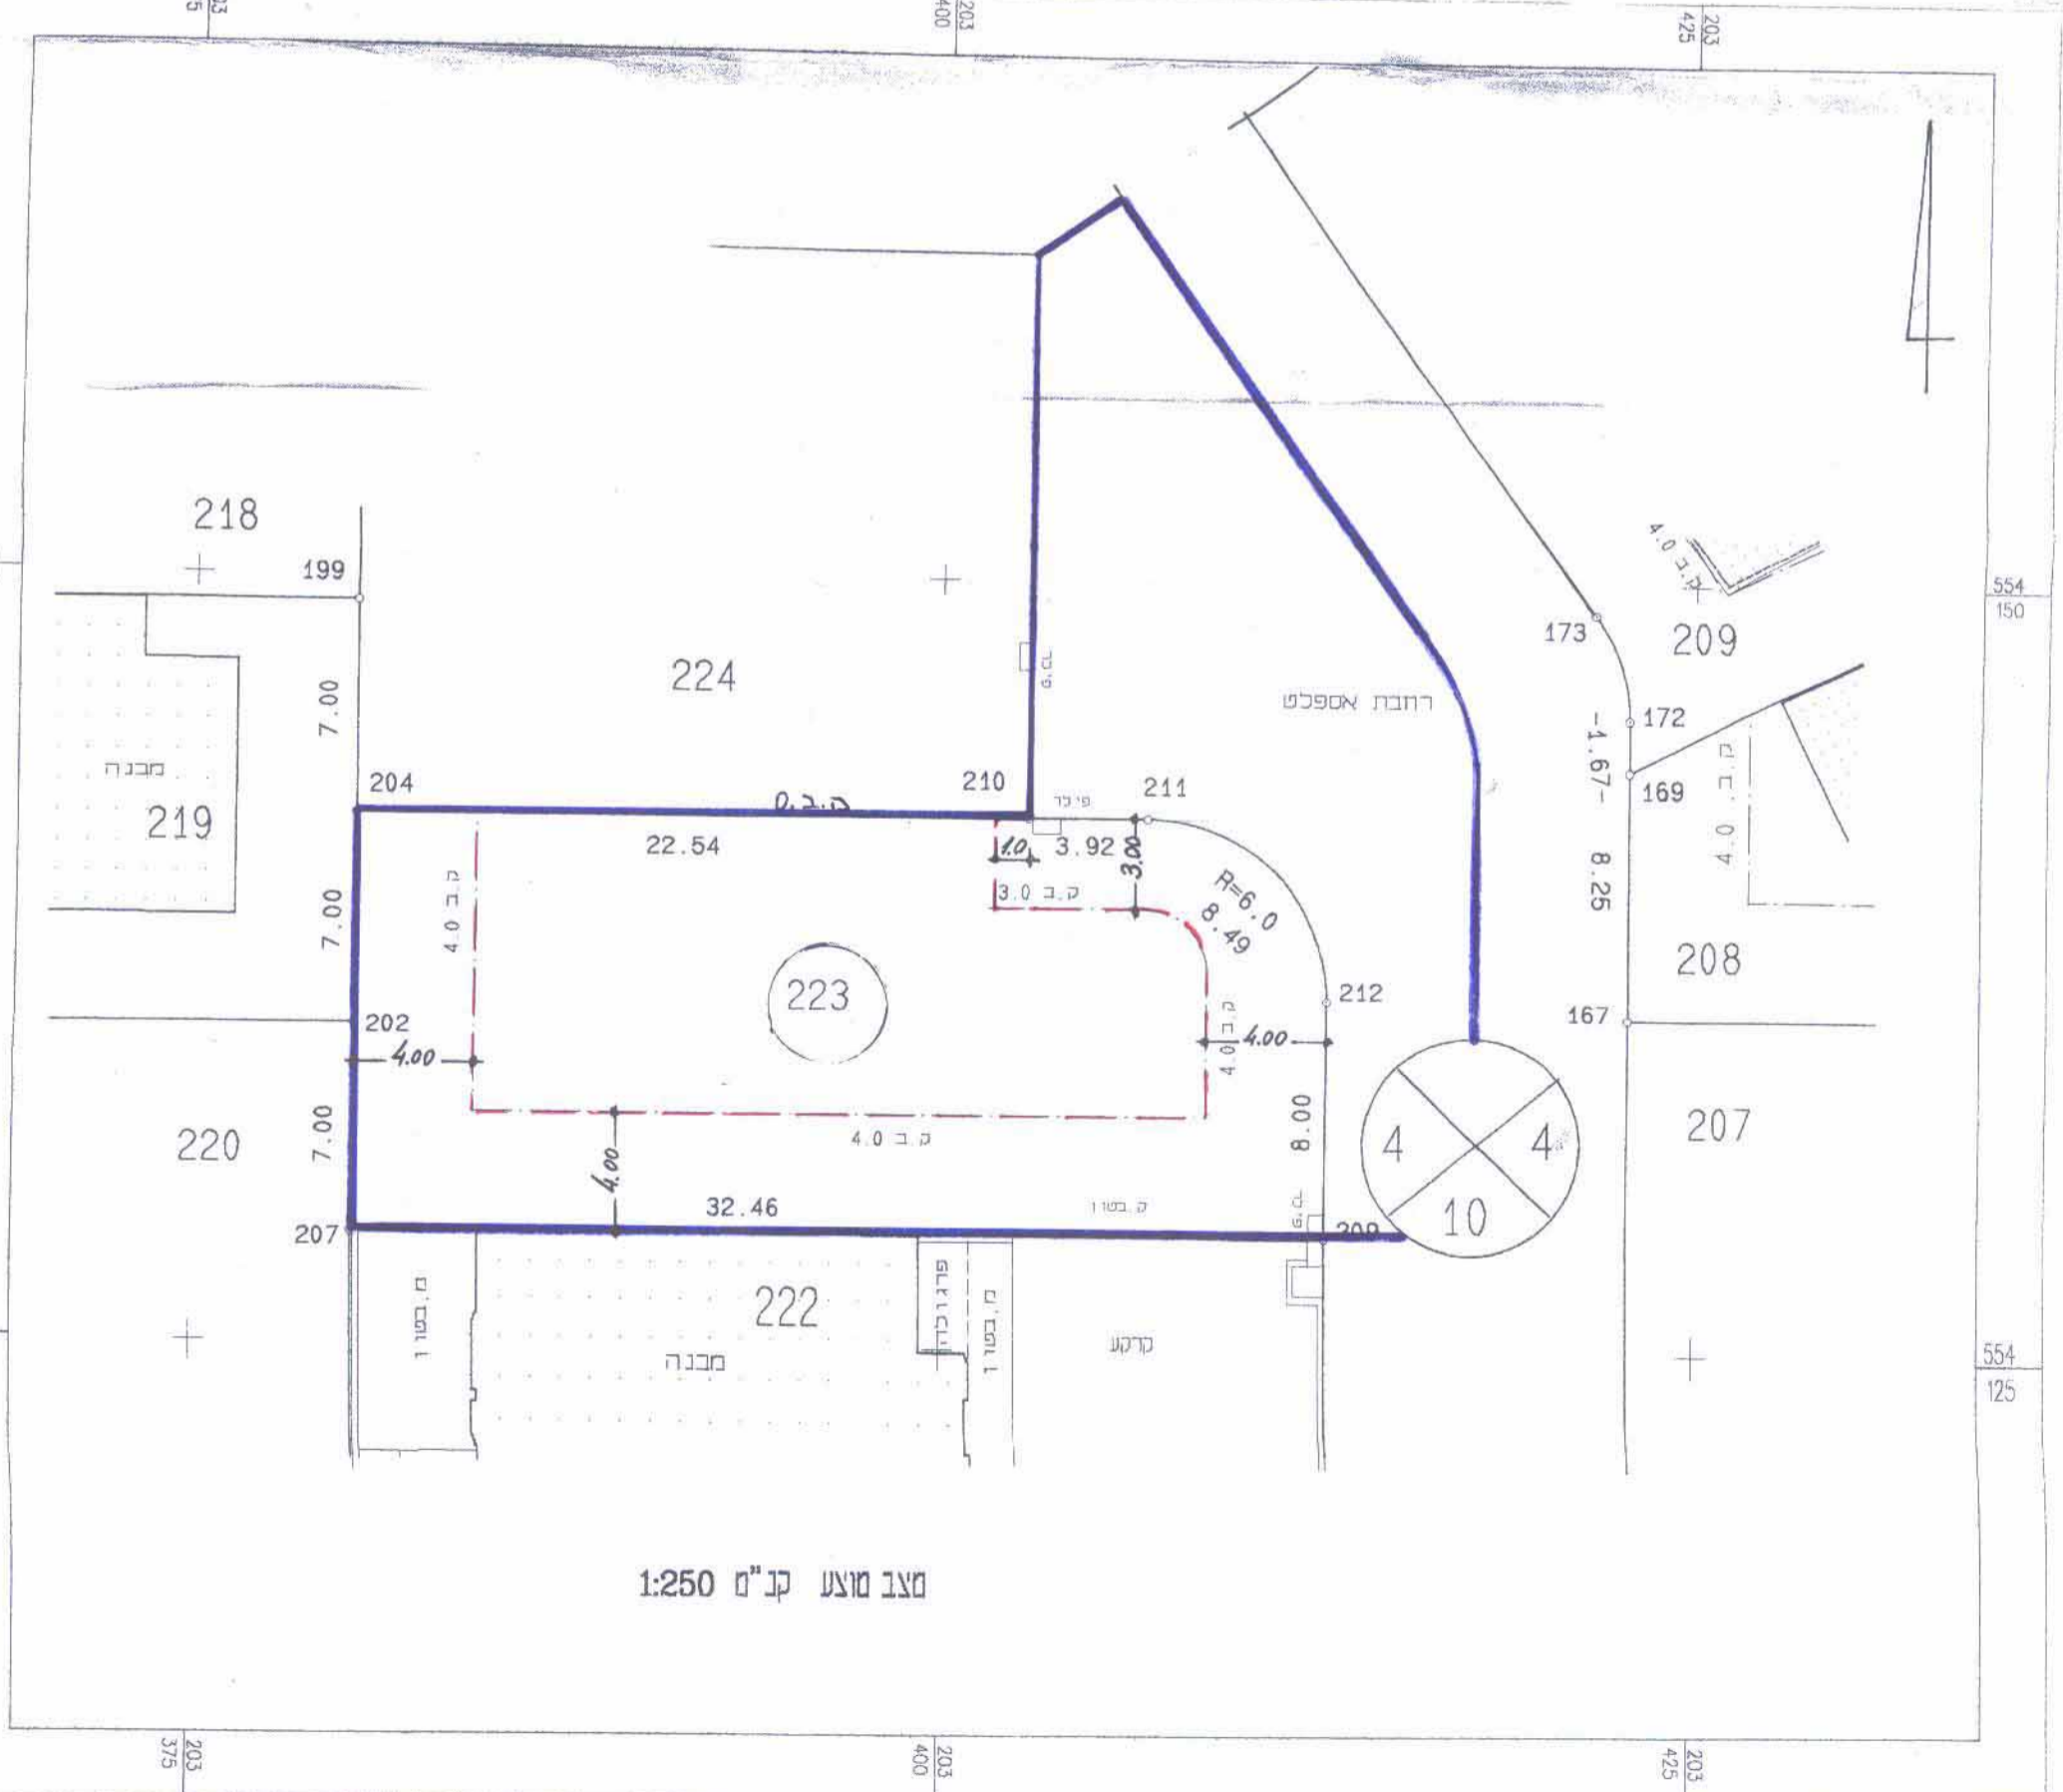

מצב מאוץ קב"ם 1:250