


מרחב תכנון מקומי באר-שבע
 תכנית מפורטת מס' 2304/מק/5
 שינוי לת.מ. מס' 201/03/5

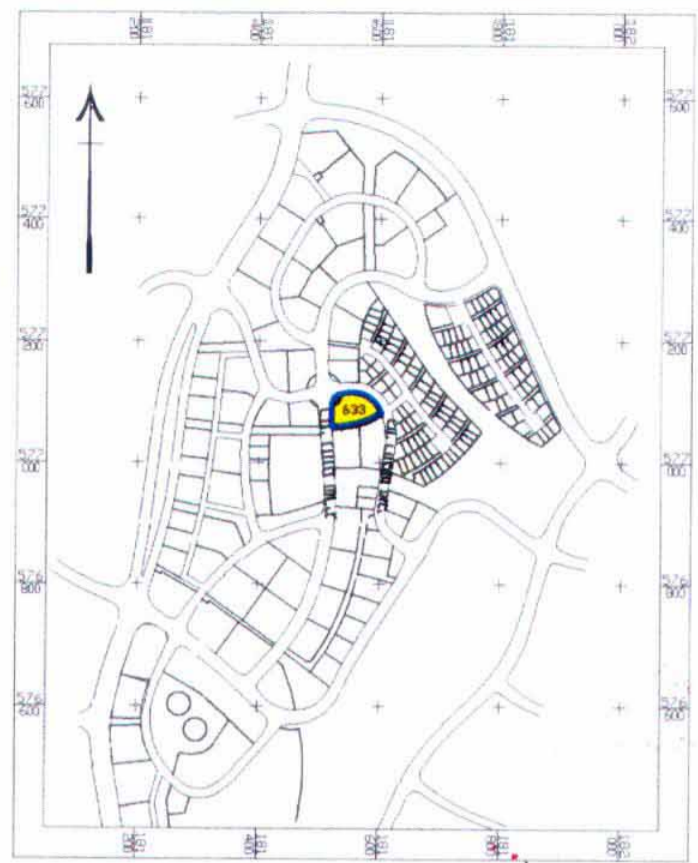

תרשים סביבה 1:2500

ועדה מקומית באר-שבע
 2304/מק/5
 הפקדת תכנית
 חוועדה המקומית החליטה
 כישיבה מס' 1001 ביום 10.12.03
 יו"ר הועדה

ועדה מקומית באר-שבע
 2304/מק/5
 אישור תכנית מס' 633
 הועדה המקומית החליטה לאשר את התכנית
 כישיבה מס' 5406 ביום 23.11.05
 הממונה על התוכנית
 יו"ר הועדה

מחוז: הדרום
 נפה: באר שבע
 מקום: רובע רמות רבתי
 שכונת הרכס-מתחם 2
 רח' רחבעם זאבי 2
 גוש: 38370 (בהסדר)
 שטח התכנית: 3518 מ"ר
 מגיש התכנית: פרץ לוזון בן ופיתוח בע'
 רח' הפלס 20, עמק-שרר
 באר-שבע
 טל: 08-6272965


בעלי הקרקע: מ.מ.י
 עורך התכנית: אדר' בטלוב אלבירה
 מ.ר. 84744
 מרכז הנגב 24 ב"ש
 טל: 08-6490730

ק.מ. 1:500
 תאריך 06.05.04

חתימות
 מ.מ.י 84744

פרץ לוזון
 מייך תכנון עיירה
 שבע 2154
 הפלס 20 טל' 08-6272965

מט
 משאדיתני
 סאדיתני
 77187
 9.06.04

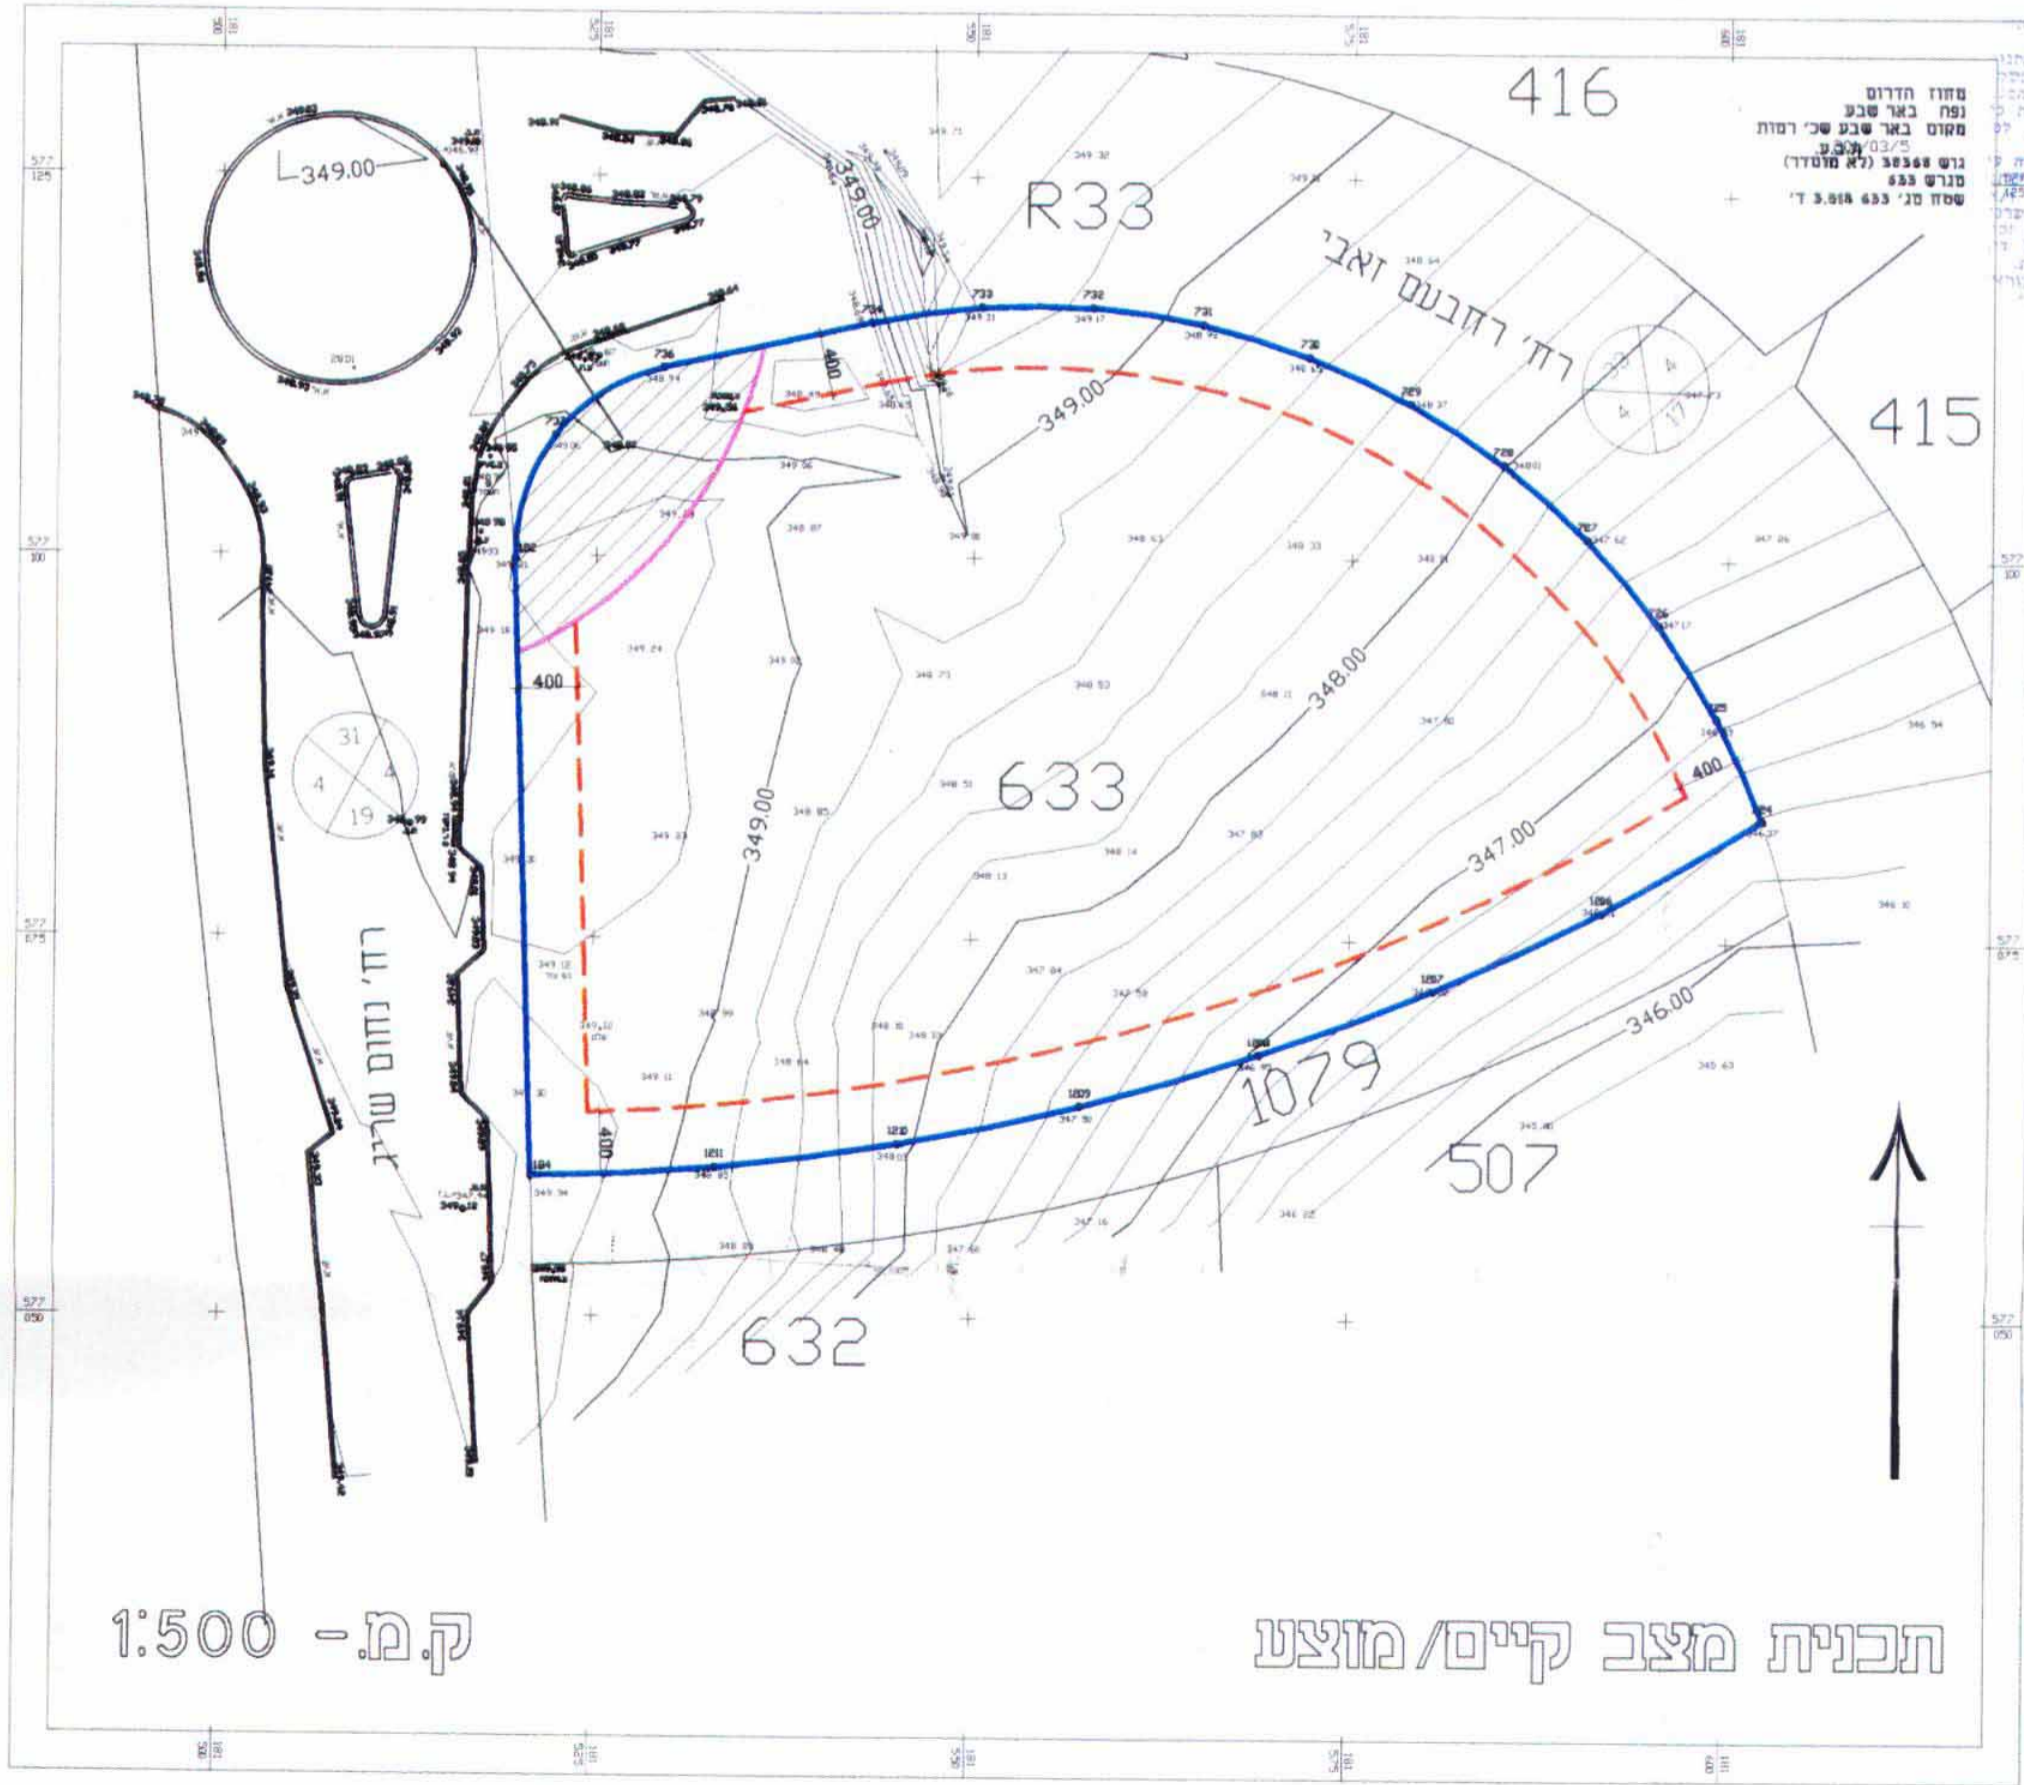

ק.מ. - 1:500

תכנית מצב קיים/מוצע

- גבול התכנית
- קו בנין
- אזור מגורים ג'
- חזית מסחרית
- זיקת הנאה לציבור
- מס' מגרש
- מס' כביש
- קו בנין
- רחוב כביש

צרכניאק לאונידי
 מהנדס ומנהל מוסמך
 מ.ר. 826
 23.11.04
 טבלת שמחי מגרשים מצב קיים/מוצע

יעוד הקרקע	מס' מגרש	שטח המגרש
מגורים ג' עם חזית מסחרית	633	3518 מ"ר
סה"כ		3518 מ"ר