


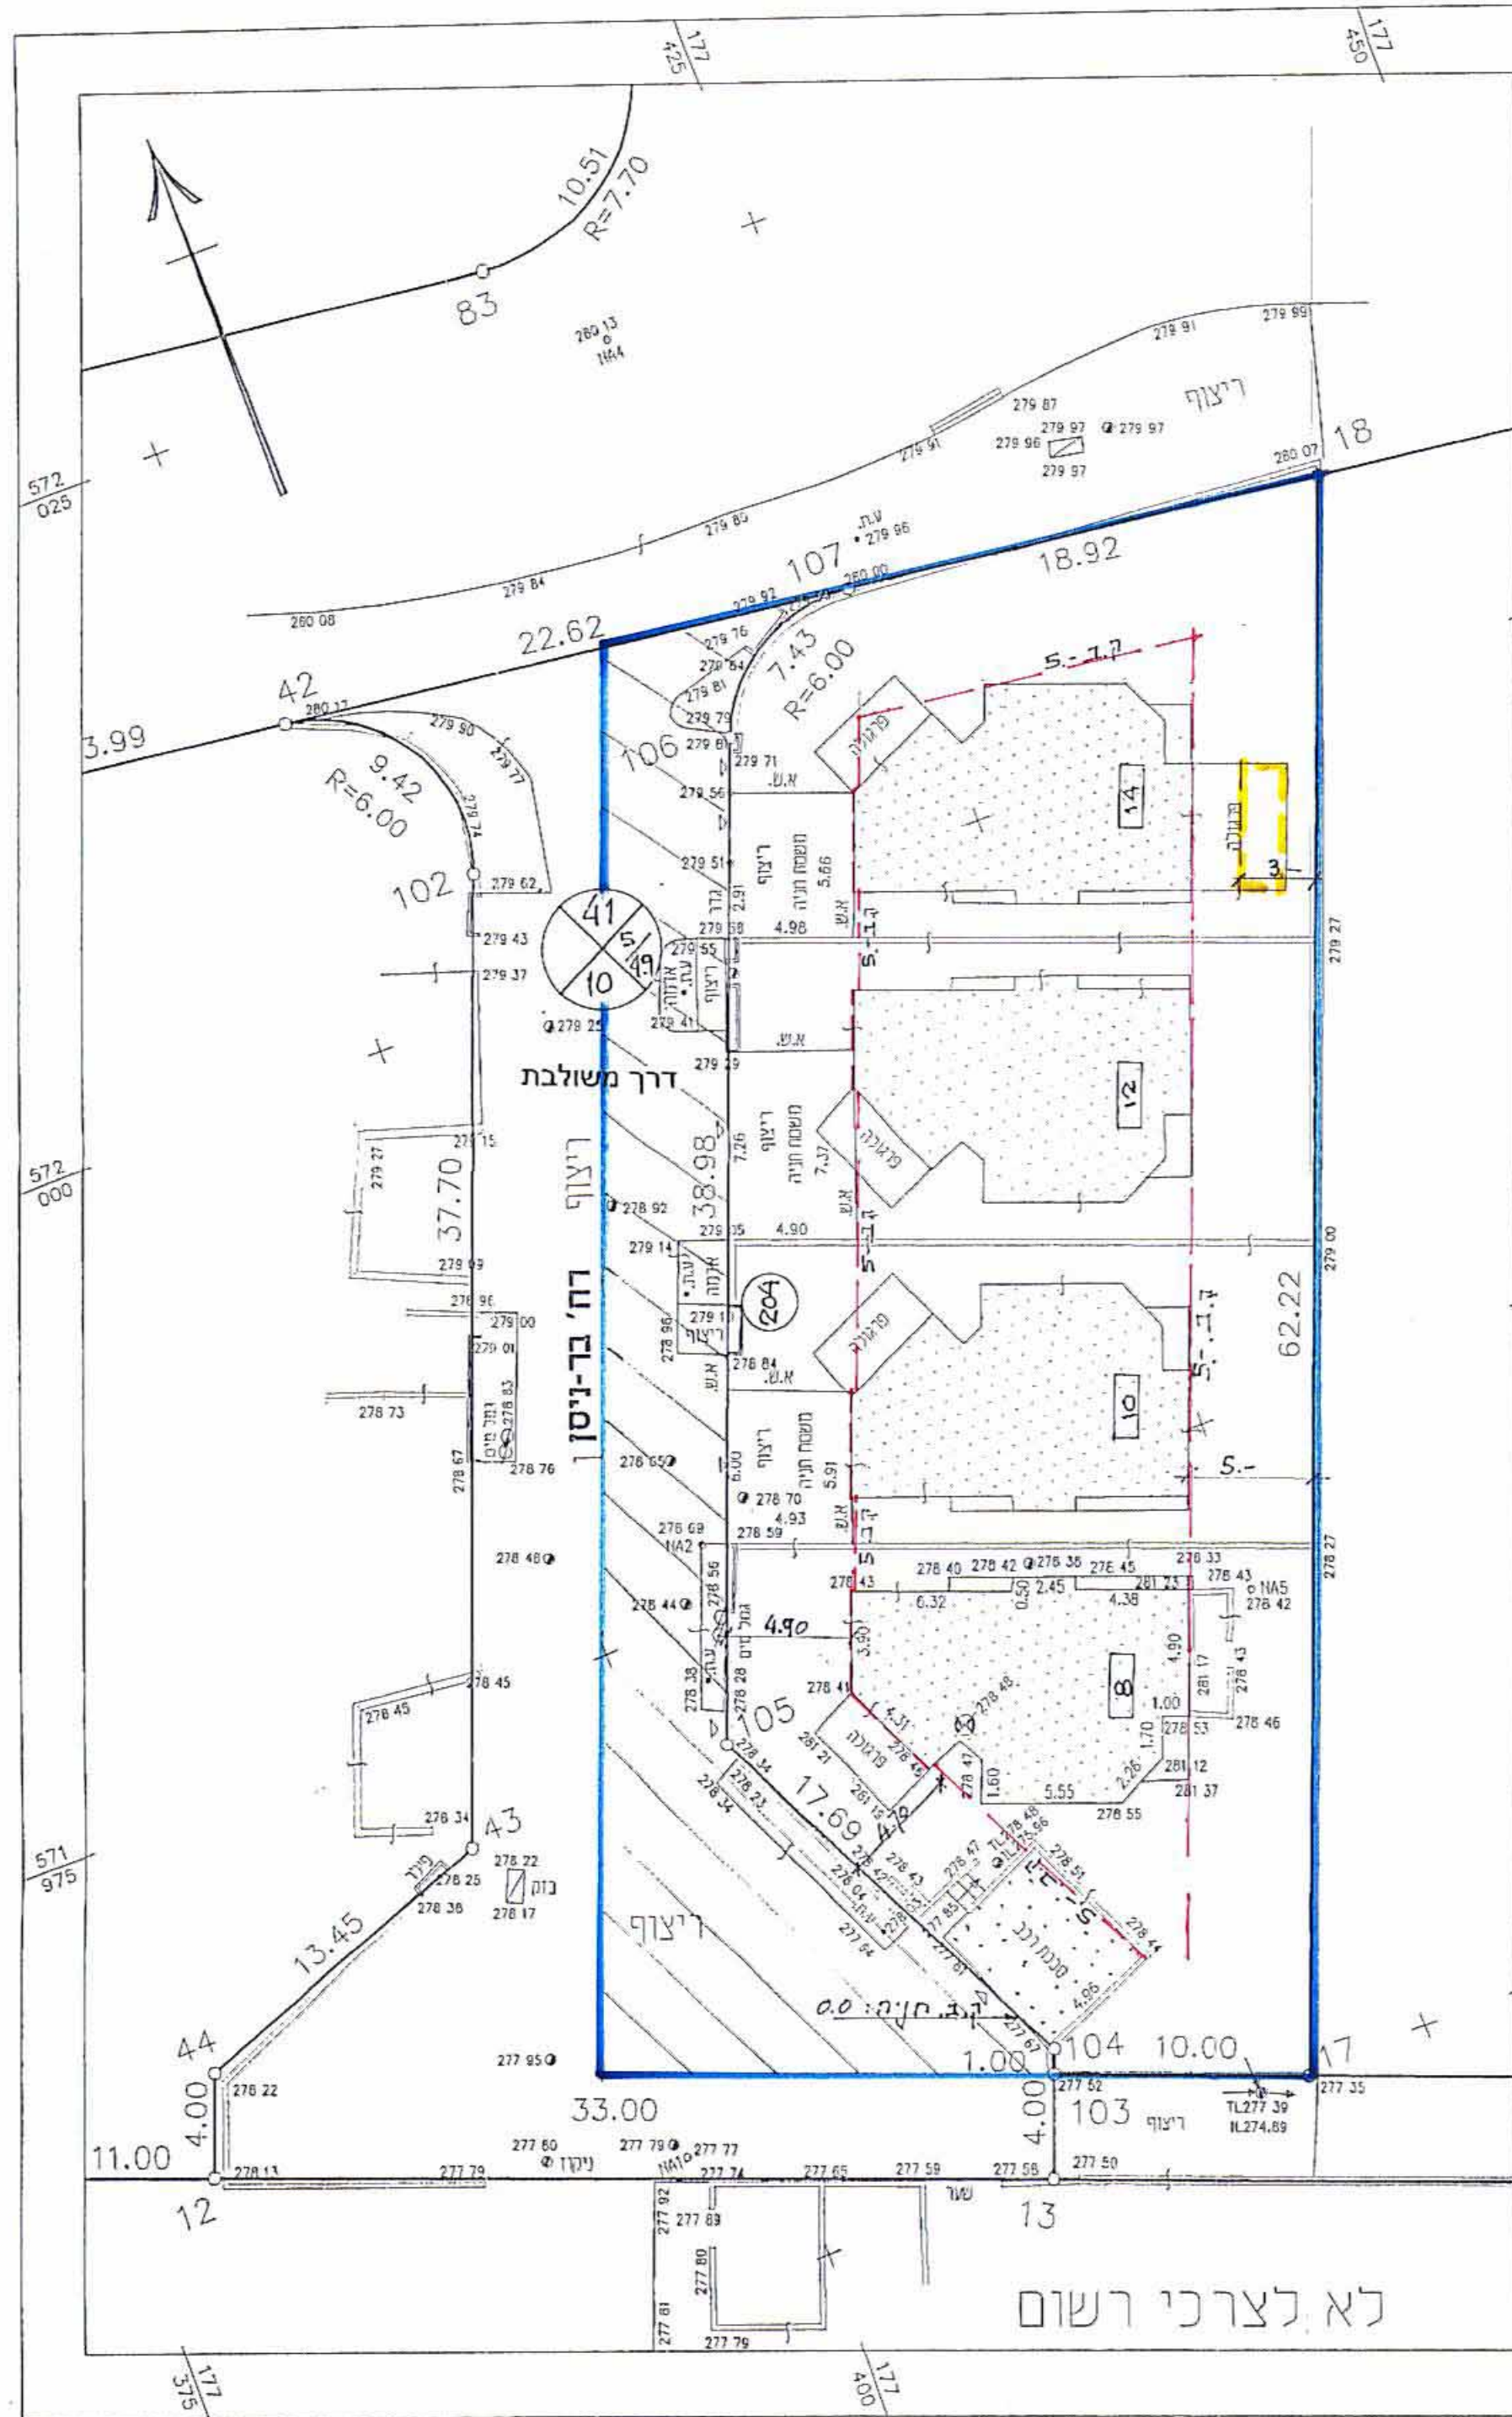

מצב מוצע 1:250


טבלת שטחים

ינוד	מס' חדר	חצב קיים / מוצע (מ"ר)	% שטח
חדר	204	1272	77.09
חדר		378	22.91
סה"כ		1650	100

רשימת קואורדינטות

מס' חדר	קואורדינטת מזרח	קואורדינטת צפון
17	177420.057	571949.734
18	177442.177	572007.891
103	177410.710	571953.289
104	177411.065	571954.224
105	177403.181	571970.062
106	177417.037	572006.492
107	177423.412	572010.309

אפרים פריימן
 מודד מוסמך מ"ר 151
 טכנולוג מוסמך
 07-622322
 07-622322
 07-622322

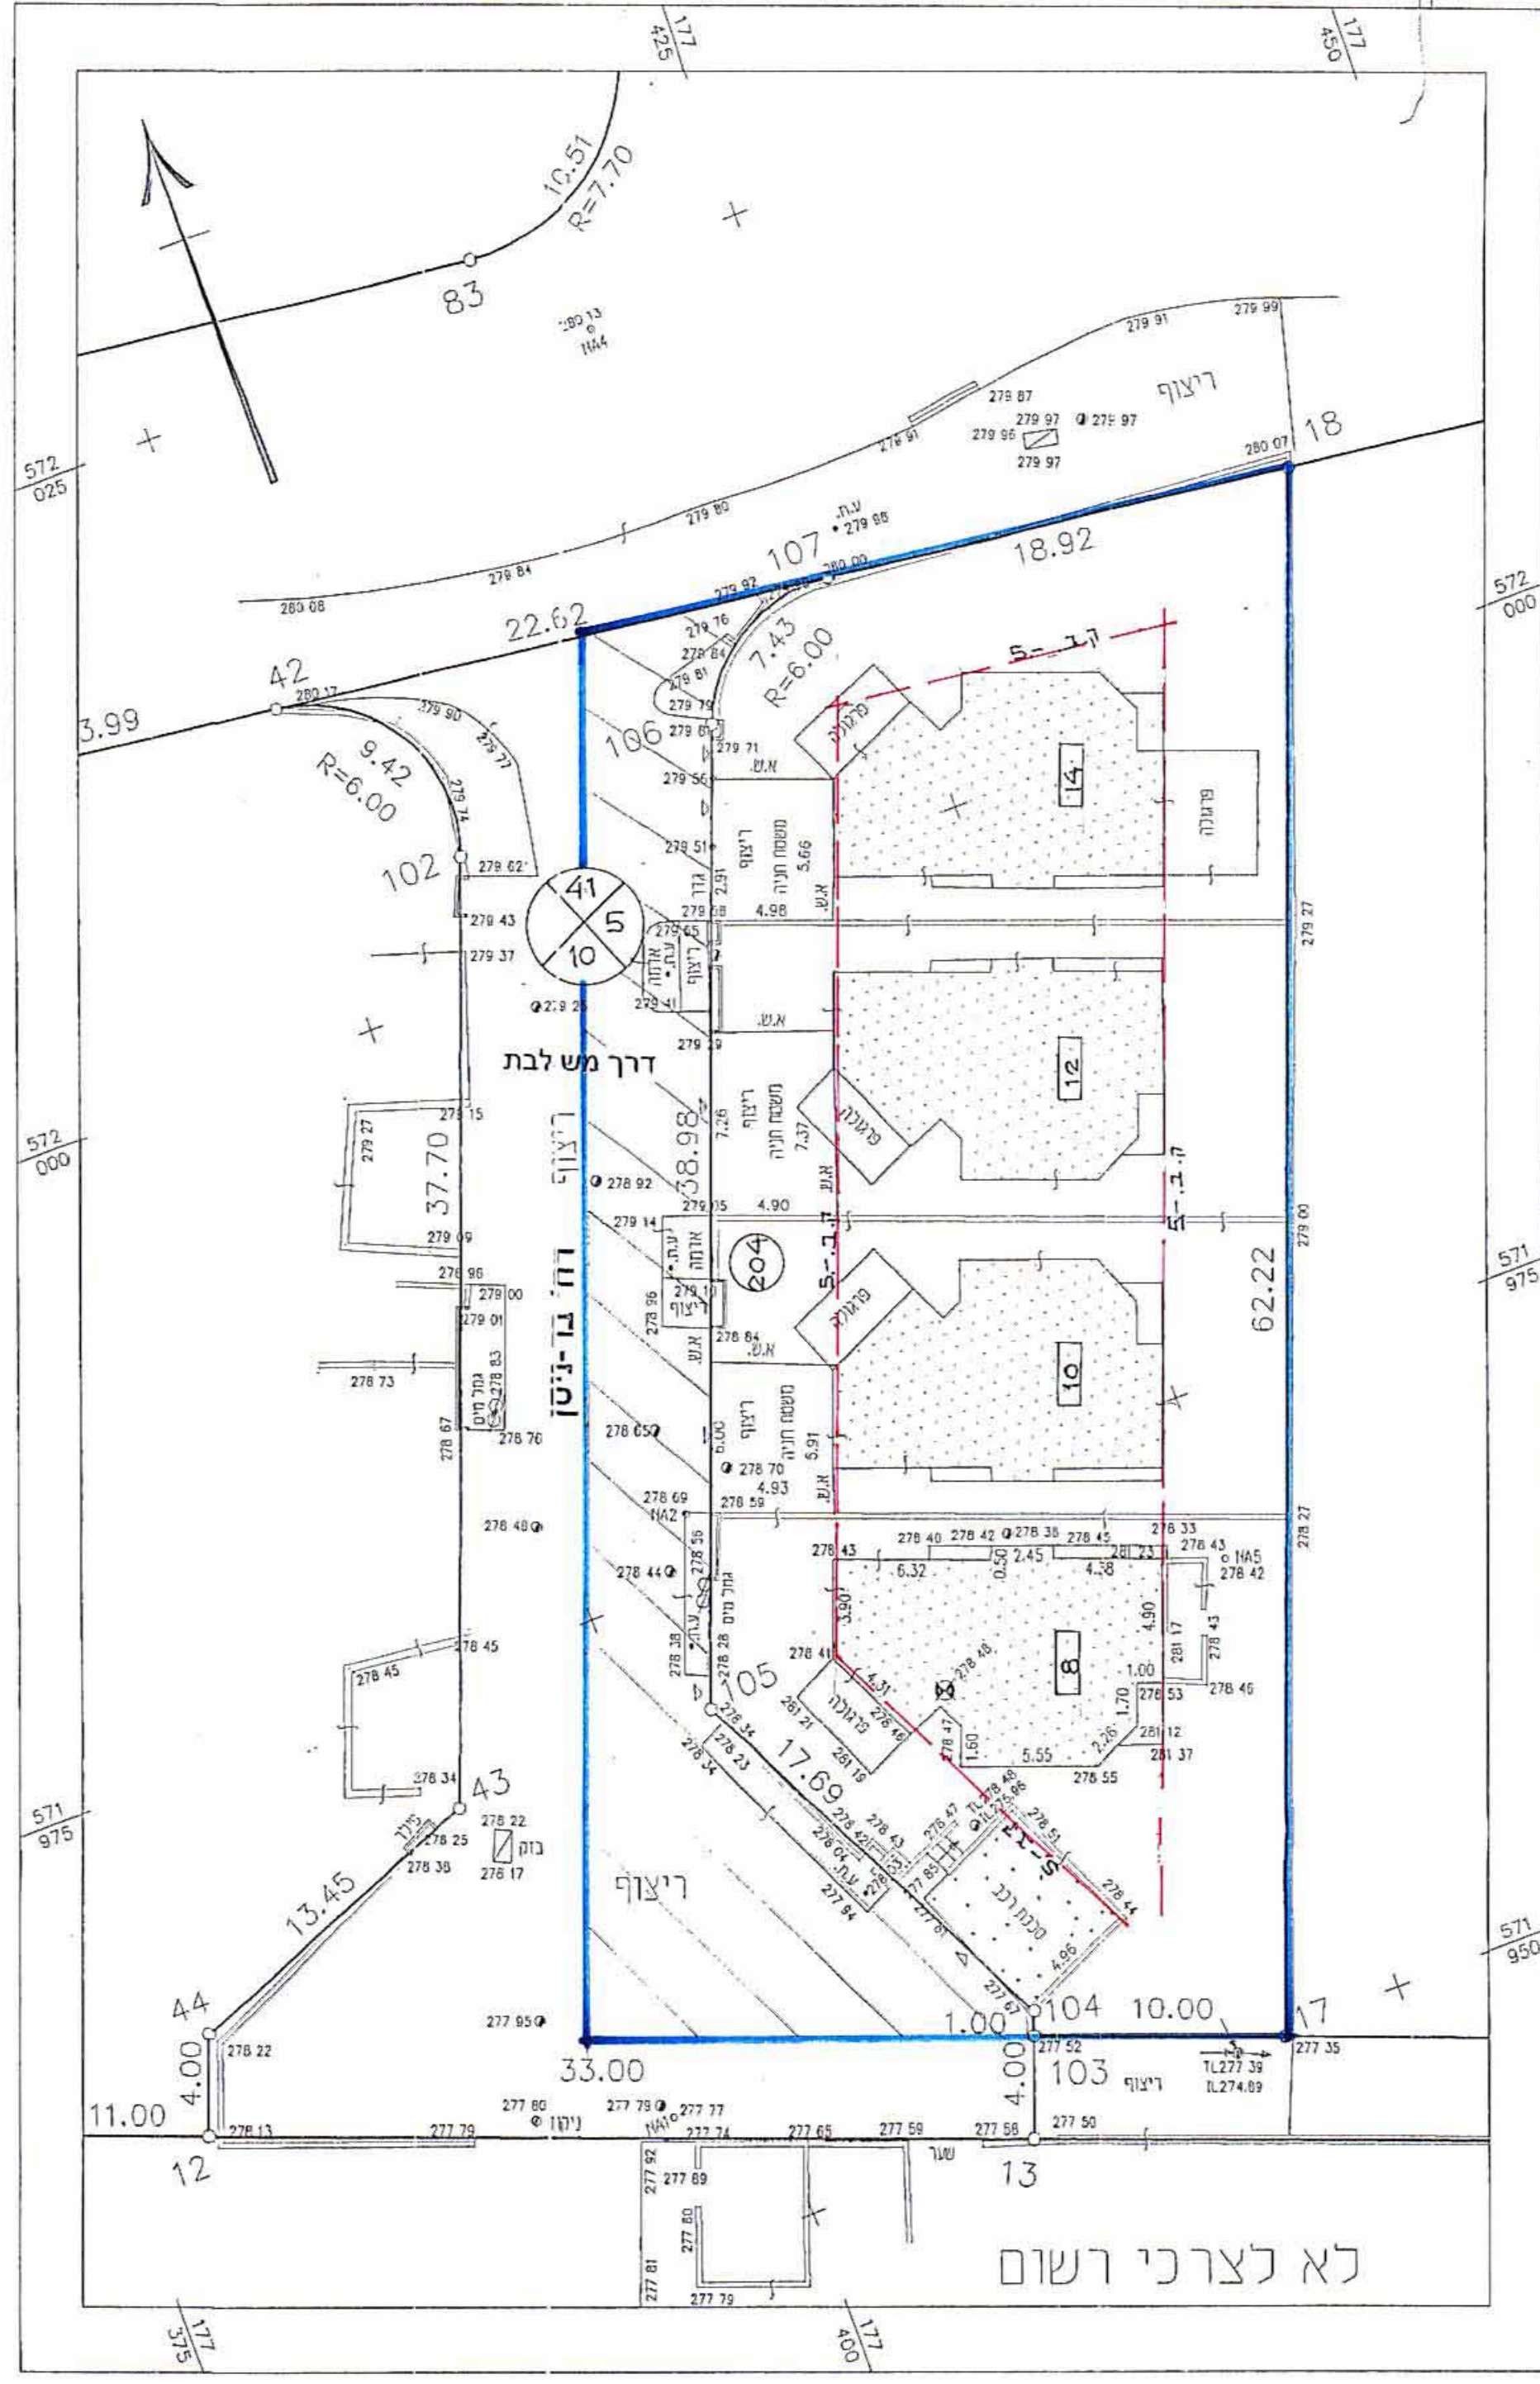

מצב קיים 1:250

מרחב תכנון מקומי באר-שבע
תכנית מפורטת מס' 2311/מק/5
שינוי לתכנית מס' 206/במ/5

מחוז: דרום
נפה: באר-שבע
מקום: רח' בר-ניסן מס' 8 של נוה זאב, באר שבע
גוש: 38187 (בהסדר)
שטח התכנית: 1650 מ"ר
בעל הקרקע: מנהל מקרקעי ישראל
מגיש התכנית: יורם נאמן
עורך התכנית: רח' בר-ניסן מס' 8
תאריך: אדריכל יהודה ליכט
 רחבת צפת 2/24 באר-שבע
 מס' רישון 38691 טל: 6434288
 ינואר 2004

מקרא


גבול התכנית
 קו בניין
 מבנה קיים
 אזור מגורים א'
 דרך משולבת
 להריסה

מס' דרך
 קו בניין
 רחוב דרך

מס' מגרש: 000
 מס' בית: 00
 בית בעל שניים: 8

בעל התכנית
 בית מס' 8
 בית מס' 10
 בית מס' 12
 בית מס' 14

יחודה ליכט - אדריכל
 מס' רישון 38691
 רחבת צפת 2/24 ב"ש
 טלפון: 07-6434288

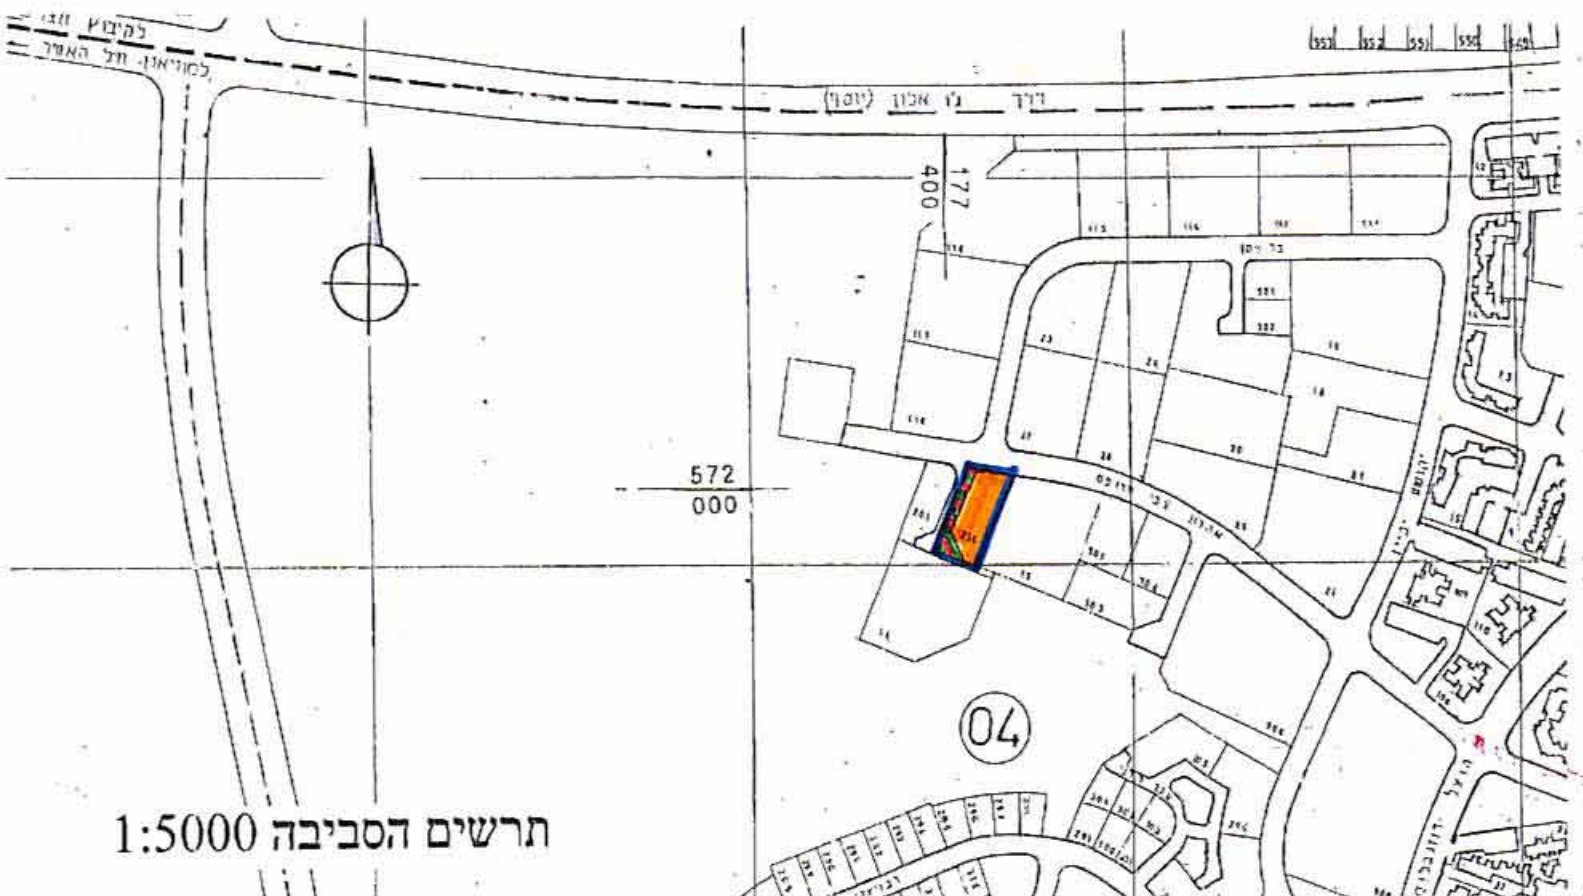

תרשים הסביבה 1:5000