

מרחב תכנון מקומי באר-שבע
תכנית מפורטת מס' 5/מק/2344
שינוי לתכנית מס' 5/בח/3/34
לפי תשריט איחוד מגרשים 5/בח/34(4)

מחוז	באר-שבע
נפה	באר-שבע
מקום	רובע רמות רבתי, שד' האנדרטה
גוש	38197 (בהסדר) 38198 (בהסדר)
שטח התכנית	8.370 דונם
קנה מידה	1 : 500
בעל קרקע	מנהל מחוקקי ישראל רח' בו צבי 1 ת.ד. 233 באר-שבע
מגיש התכנית	סולומון חברה לבניה ופיתוח בע"מ. רח' התאנה 23 א.ת. תל אביב טל. 08-8536373
עורך התכנית	שושני אדריכלים בע"מ נחלת יצחק 38, תל-אביב טל. 03-6964244
מקרא	
גבול תכנית	
אזור מגורים ג'	
חזית מסחרית	
קו בנין	
מבנה קיים	
גבול גוש	
גבול חלקה	
מספר מגרש	
מספר הדרך	
קו בנין	
רוחב הדרך	
החתימות	
בעל קרקע	
היום והמגיש	
עורך התכנית	
תאריך:	ספטמבר 2004

מס' ת.ד. 233
באר-שבע
08 09 233


ענין מקומות באר-שבע
2344/מק/5
העדה המקומית לתכנון ולבניה
בשטח מס' 2,322
19.5.04

טבלת שטחי המגרשים

מזבץ מוצע	מזבץ קיים			
	לפי תכנית 5/בח/34	לפי תשריט 5/בח/34(4)		
לפי המידה ומסודרנות	מס המגרש	שטח מגרש בדונם	מס המגרש	שטח מגרש בדונם
2.772	603	—	—	2.860
5.513	1	5.510	1	2.770
8.285		5.510		2.740
				8.370

* אי התאמה בשטחי המגרשים בין מצב קיים למצב מוצע
נובע ממדידה גרפית במצב קיים וסדידה אנליטית במצב מוצע.

תרשים סביבה ק.ת. 1:2000

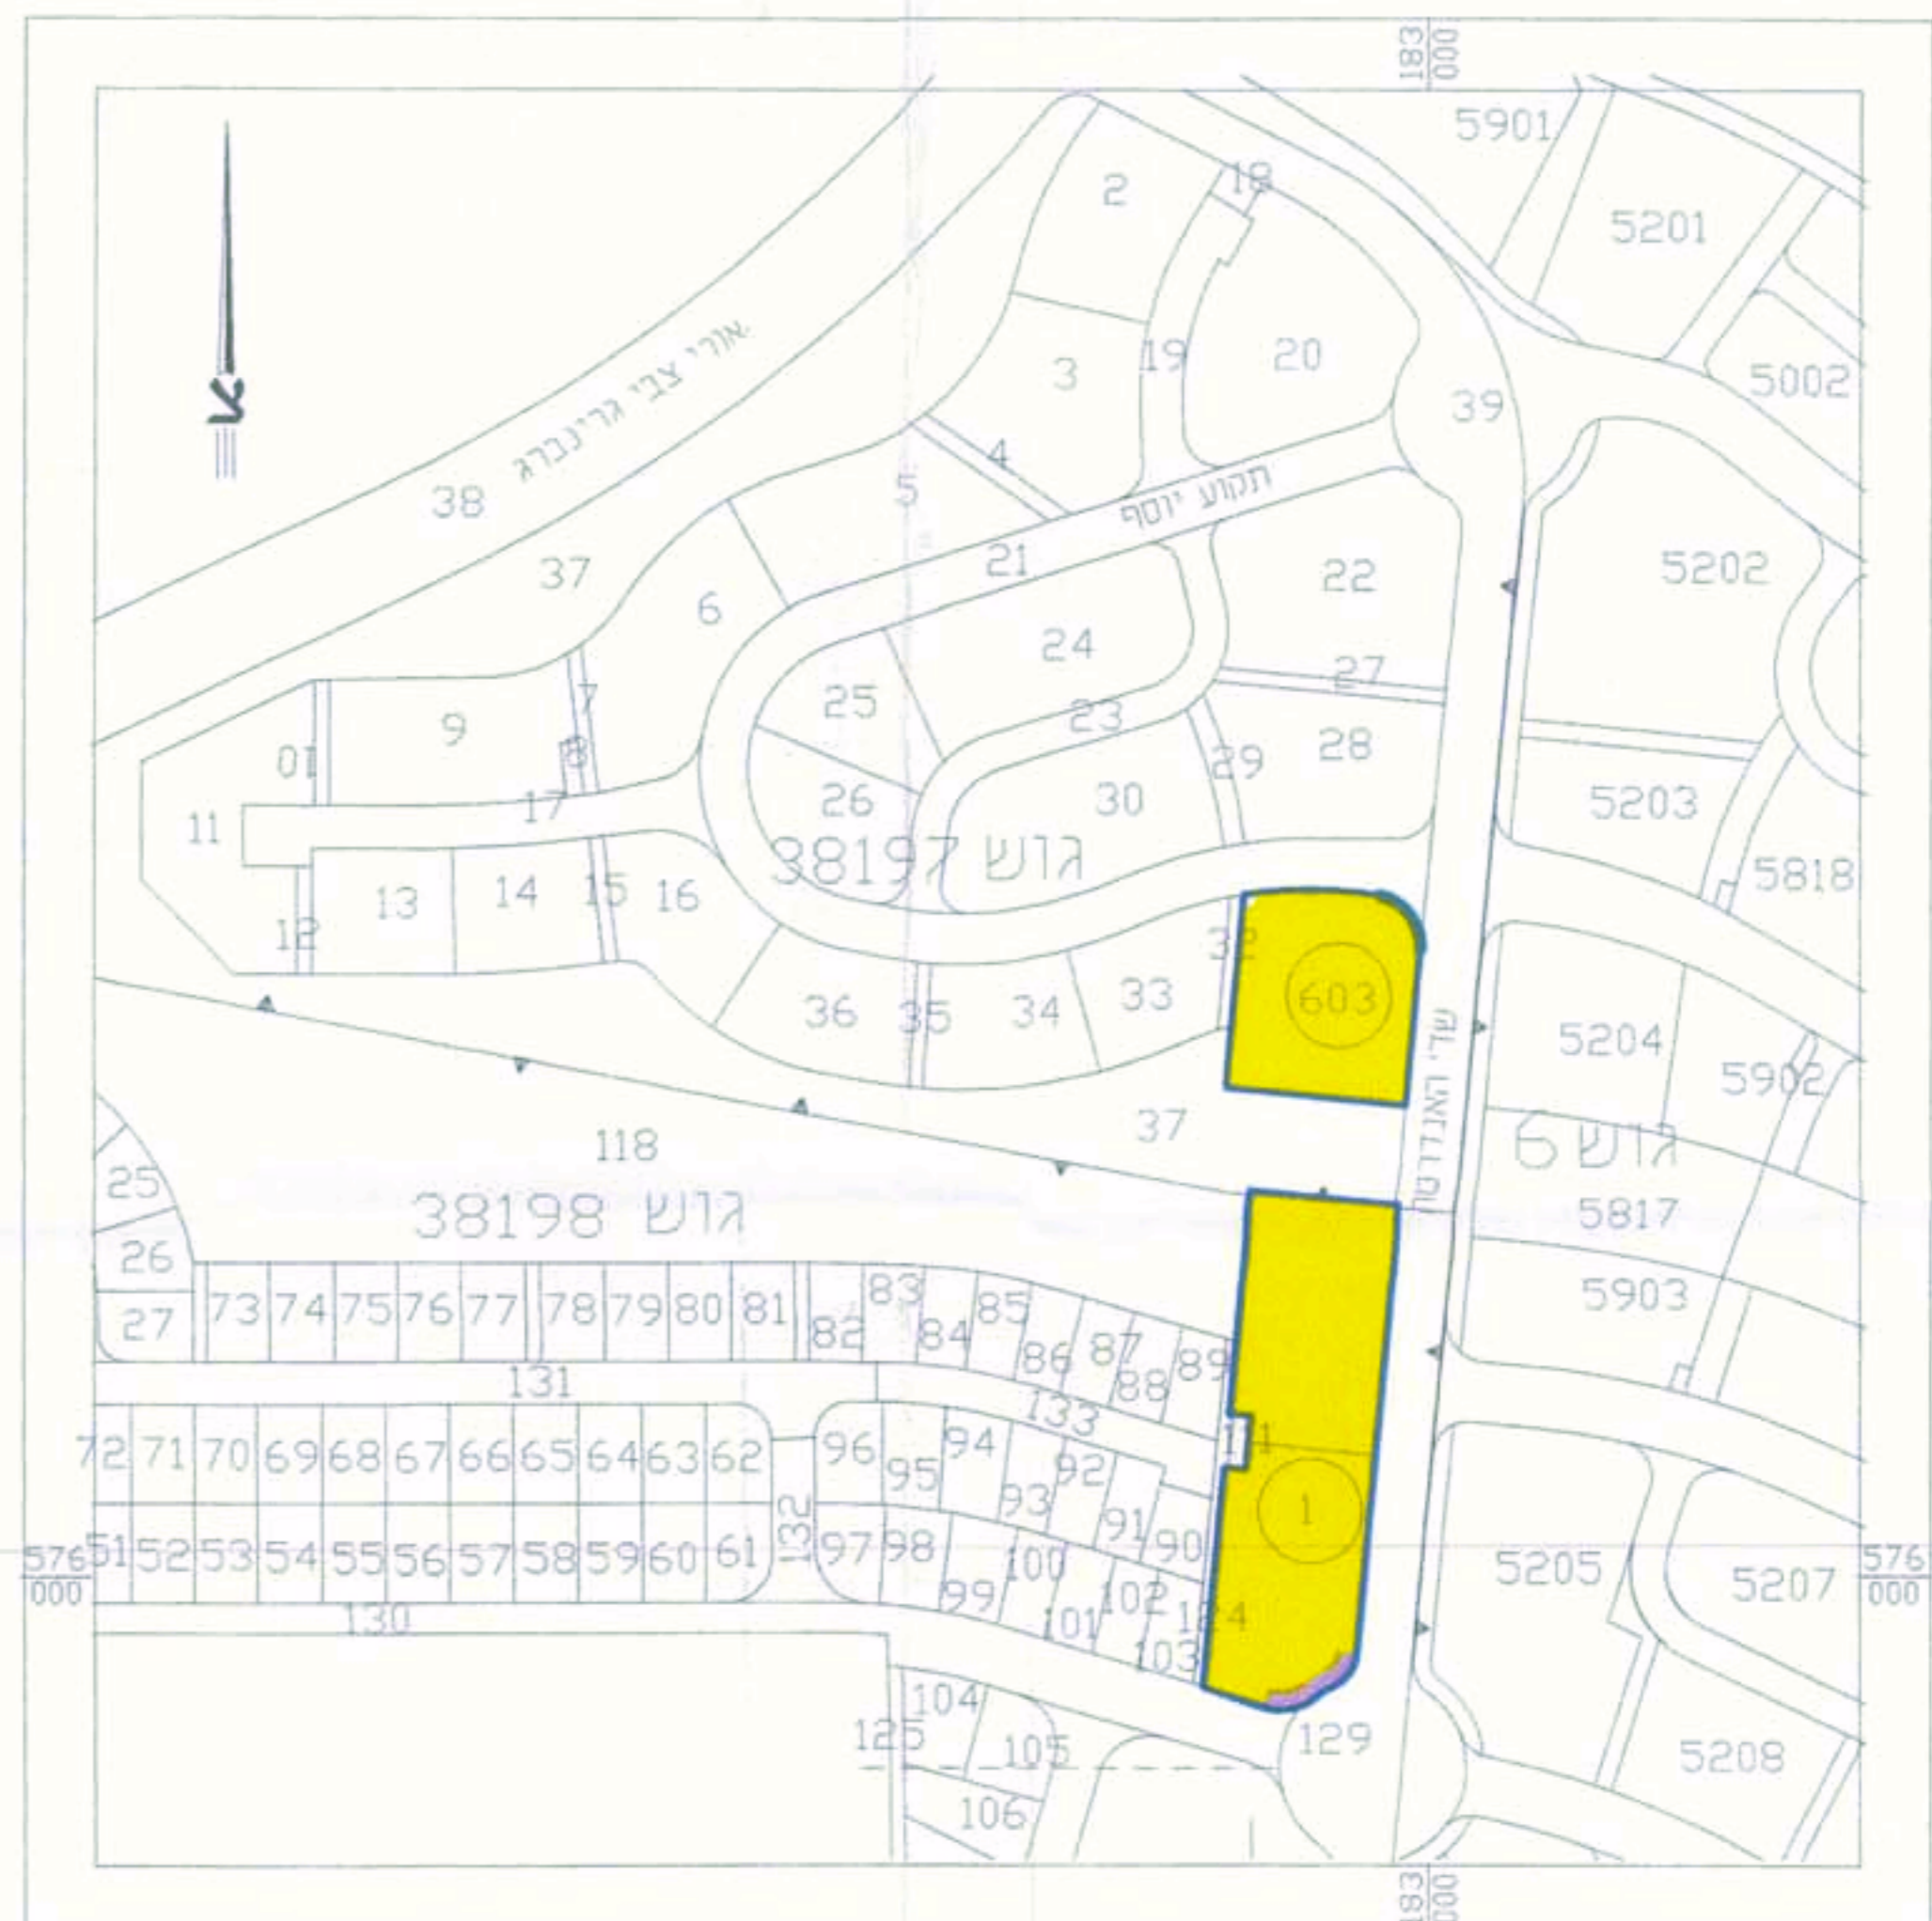

רעיון
1. גבולות ומסודרנות סגורים לרשת ארבע
בנתר 50% מ.ס. 14.08.04

מדינת ישראל
משרד המגורים והתכנון
14.08.04

לא לצרכי רישום

מדבא מנדיות והנדסה בע"מ
תב"רול כ' תל אביב טל. 03-6485999 פקס: 03-6487272
3 Hakomat St. Tel Aviv 61710 Tel: 03-6485999 Fax: 03-6487272
e-mail: medva@medva.co.il

תאריך מדידה: 14.08.04
מדיד: אילן
תאריך שרטוט: 20.08.04
שרטוט: אילן
מספר תיק: 4506b

MD3507 1:500
שם מדידה

מצב קיים/מצב מוצע ק.ת. 1:500