


**מצב מוצע 1:250**

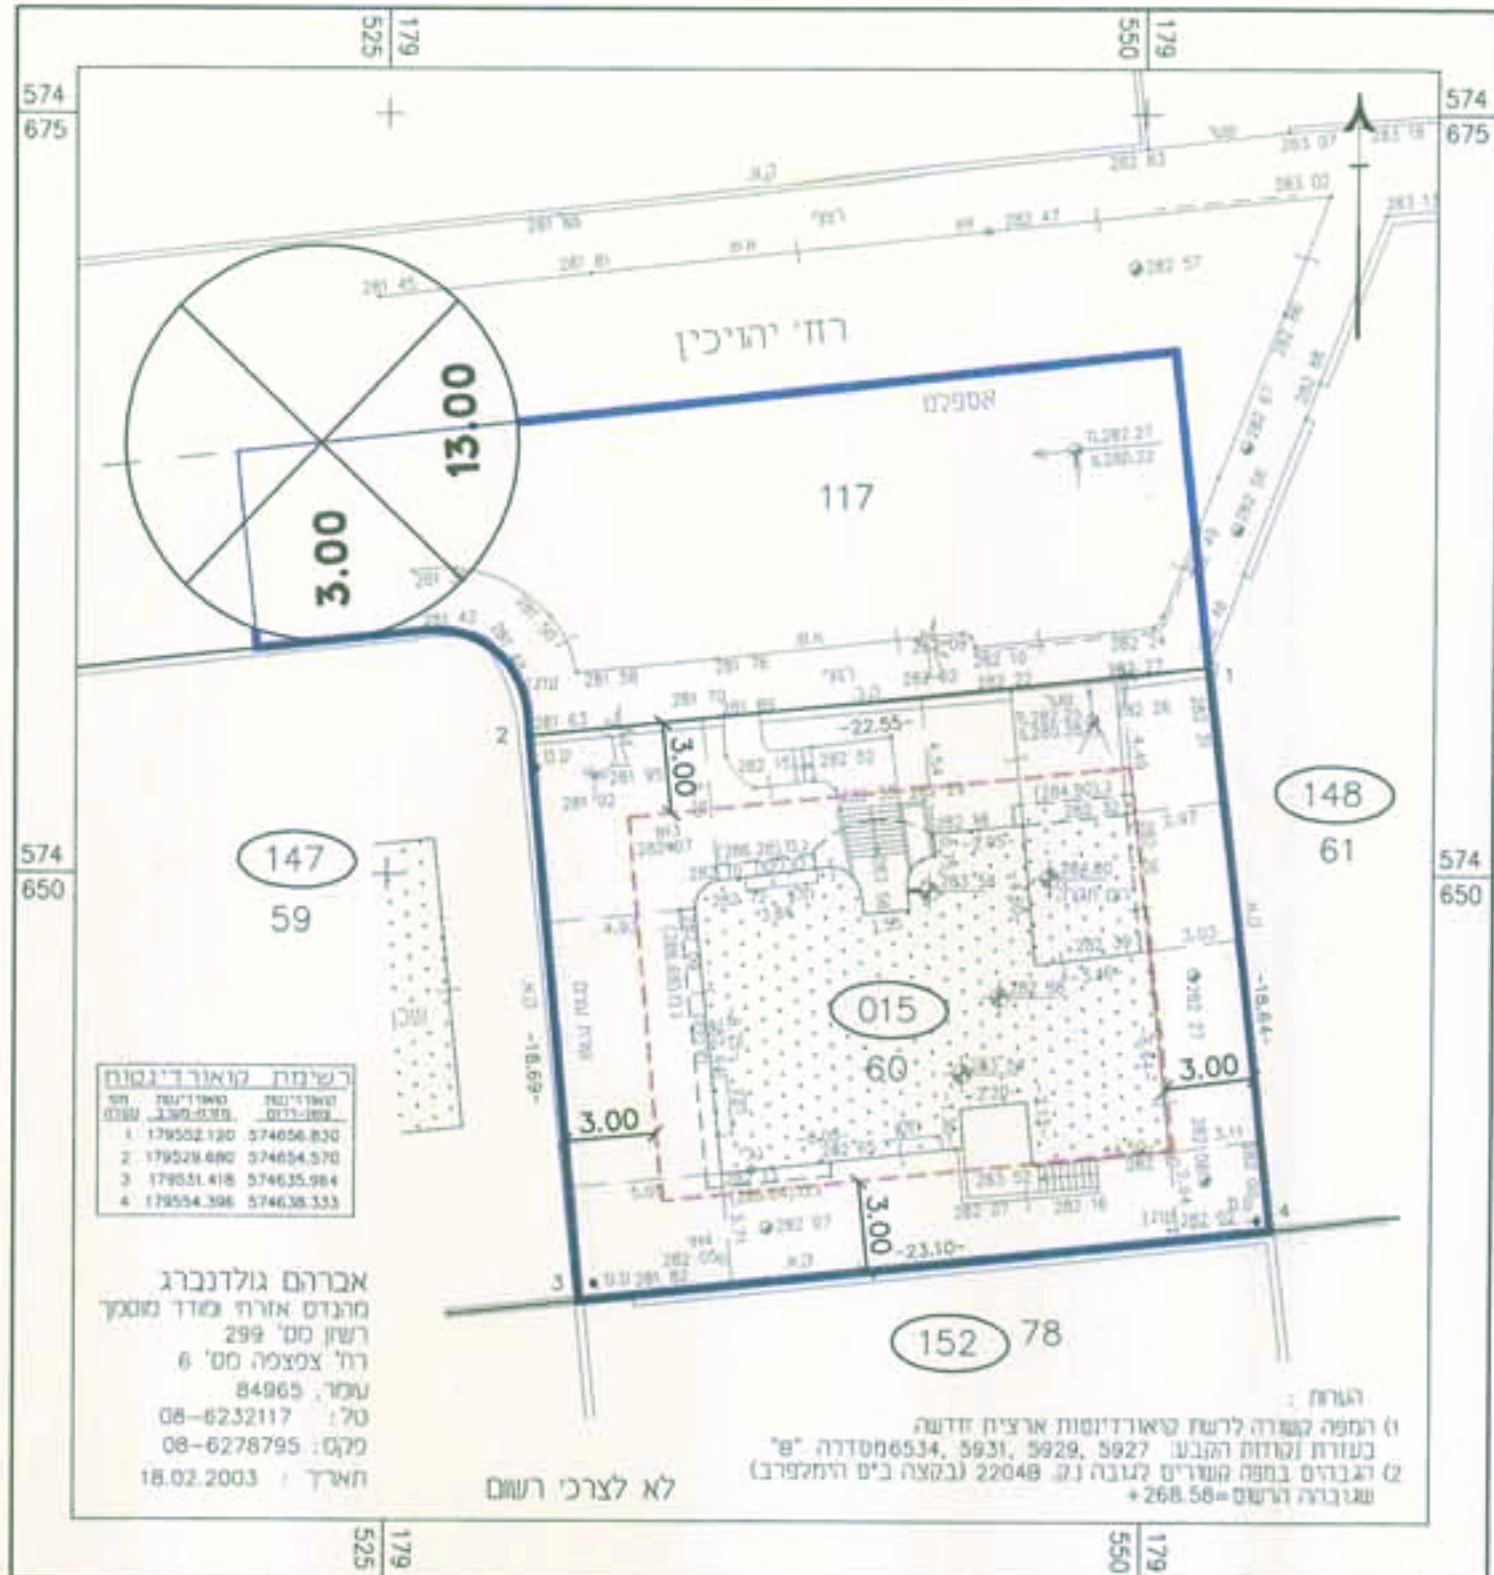


**מצב קיים 1:250**

**טבלת שטחי מגרשים אזור מגורים א'**

מס' מגרש	שטח מ"ר	שטח מ"ר
015	425	425
סה"כ	425	425

**טבלת יעודי קרקע**

יעוד קרקע	שטח בדונם	מצב מוצע וקיים
אזור מגורים א'	0.425	59.11
דרך מאושרת	0.294	40.89
סה"כ	0.719	100.00

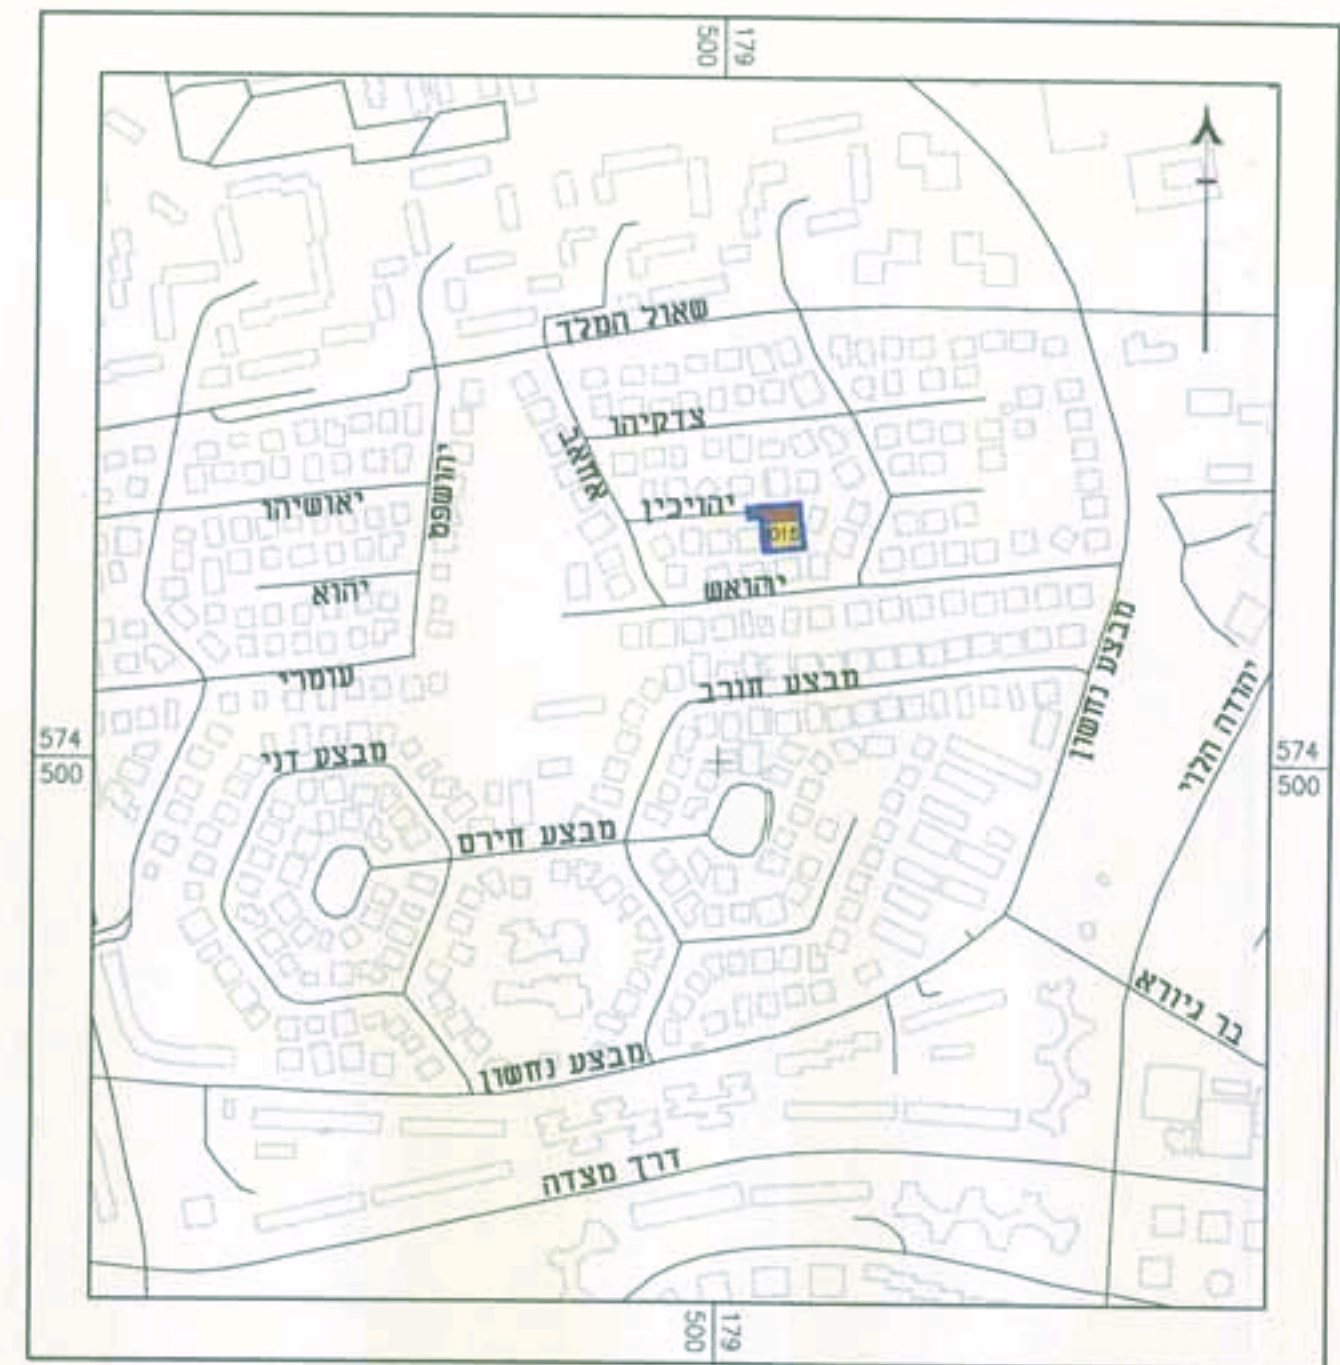

**תרשים סביבה 1:5000**

- מיקרא:**
- גבול התכנית
  - קו-בנין
  - אזור מגורים א'
  - דרך
  - מבנה קיים
  - מס' מגרש
  - מס. דרך
  - קו בנין
  - רוחב דרך
  - מס' חלקה

**מרחב תכנון מקומי באר-שבע**  
**תכנית מפורטת מס' 13/159/03/5**  
**שינוי לתכניות מפורטות**  
**מס': 7/159/03/5, 3/159/03/5, 10/159/03/5 ו 8/159/03/5**

**מחוז:** הדרום  
**נפה:** באר-שבע  
**מקום:** באר-שבע, שכונה ו', רח' יהויכין 9  
**גושים וחלקות:** גוש 38123, חלקות: 60, 117 (חלק)  
**שטח התכנית:** 0.719 דונם  
**תאריך:** 03.04.2003  
**תאריך עדכון:** 11.06.2003

לשכת התכנון המחוזית  
 מערך המס' מחוז הדרום  
 28.06.2005

**מגיש התכנית:** דוד קהירי-רח' יהויכין 9, ב"ש  
**בעל הקרקע:** מנהל מקרקעי ישראל - רח' התקווה 4, קרית הממשלה, ת.ד. 233, ב"ש  
**עורך התכנית:** אדריכלית - נטליה ליפובצקי רח' חטיבה ששונה 17/9, ב"ש  
 נייד: 054-4474557, טל: 08-6104872

**חתימות:**

מגיש התכנית: *[Signature]*

ליפובצקי נטליה  
 אדריכלית  
 10473  
*[Signature]*

עורך התכנית: *[Signature]*

הודעה על אישור הגנת מס' 318/05  
 כניסת בולטות הפרטומים מס' 5439  
 בעל הקרקע: *[Signature]*

8/2/05

מורד מוסמך: *[Signature]*  
 299