
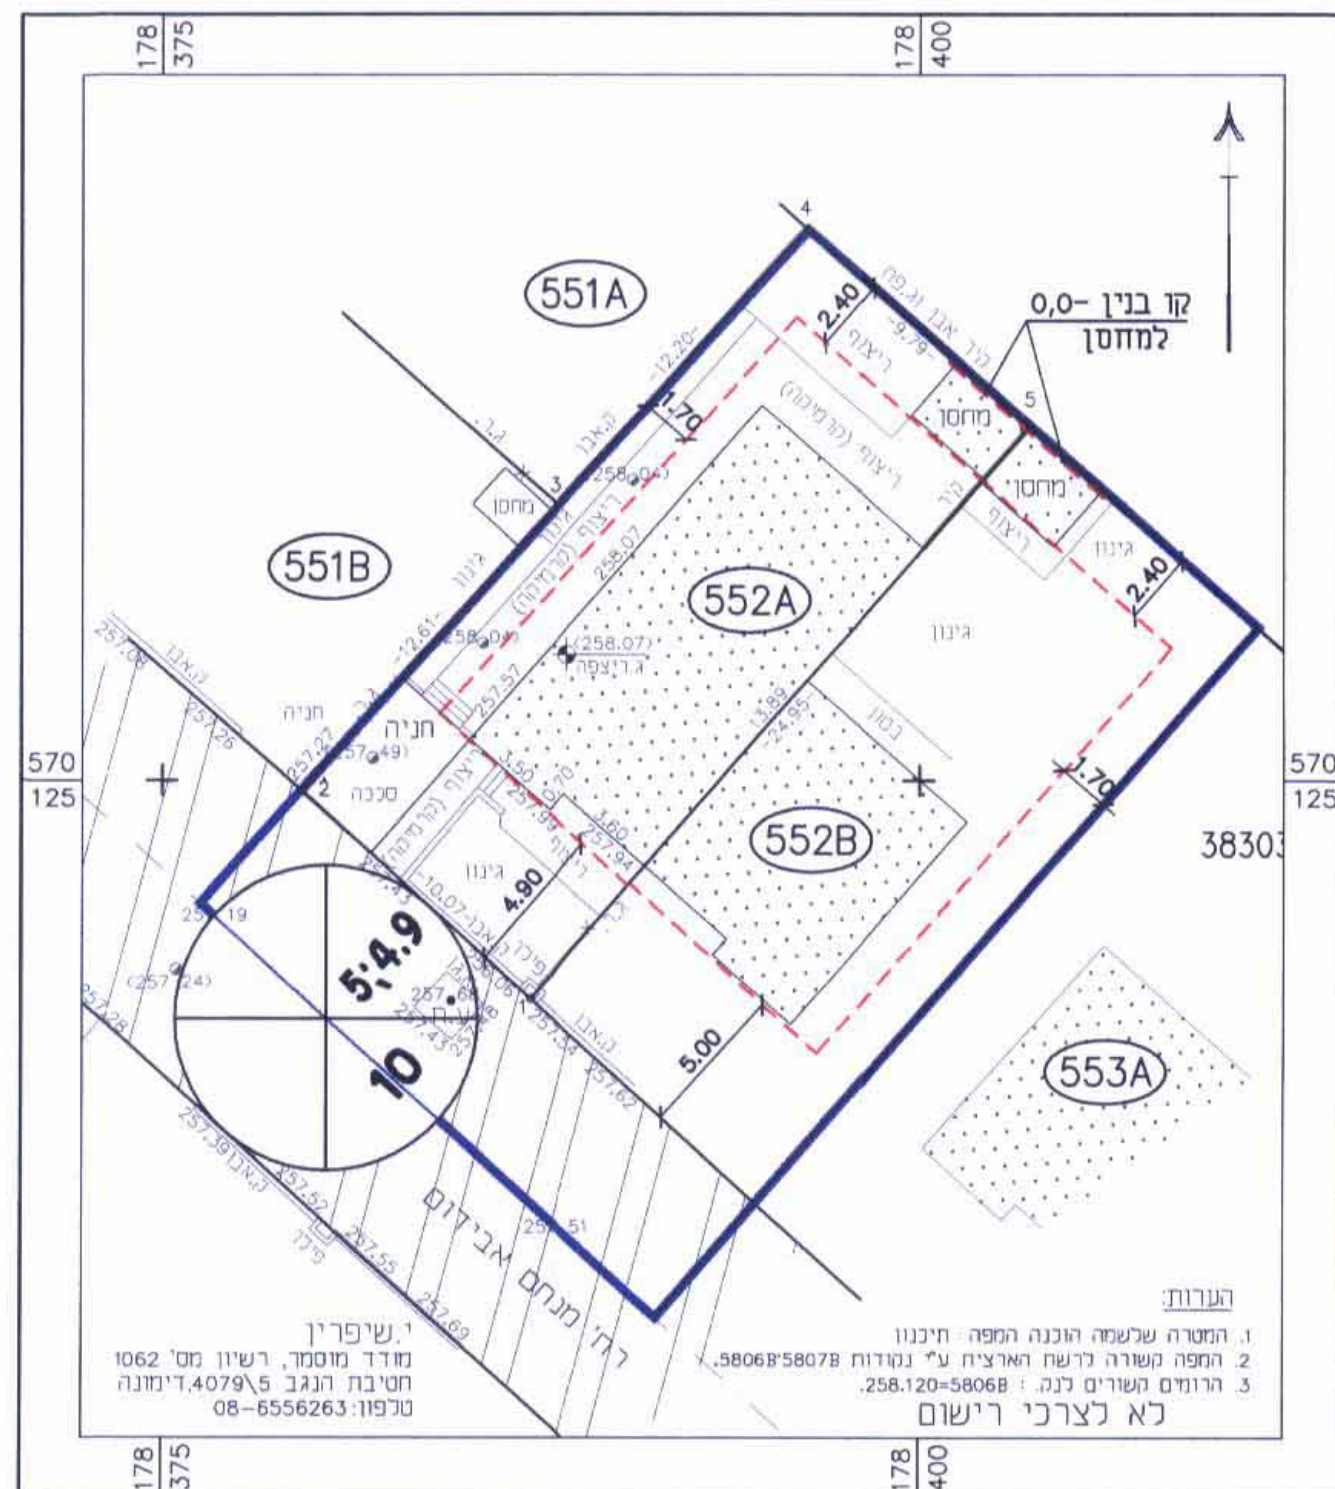


מצב מוצע 1:250

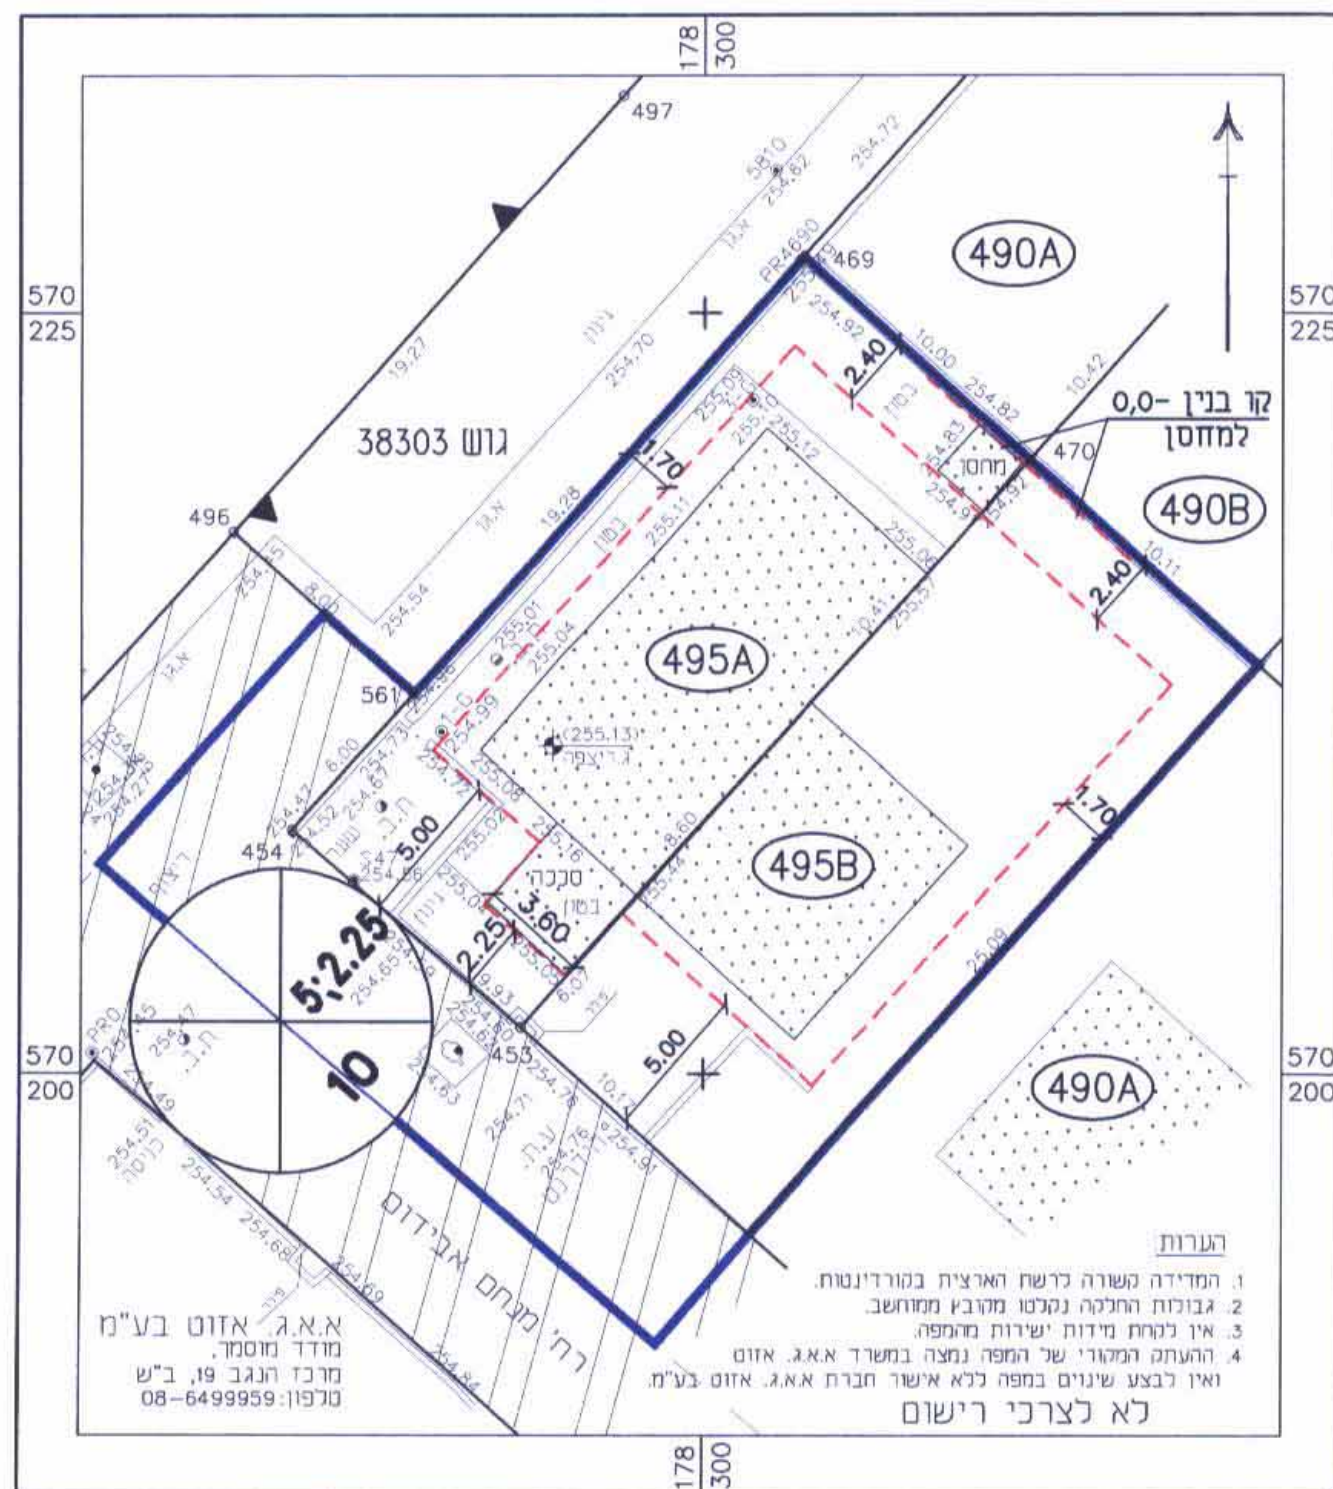


מצב מוצע - מגרשים 495A, 495B

מצב מוצע - מגרשים 552A, 552B

אזור ארמונד
רשיון 408
מוסמך
למגורים 495A

לנה שימור
מחנך ומודד מוסמך
מס' רשיון 1062
מגורים 552A

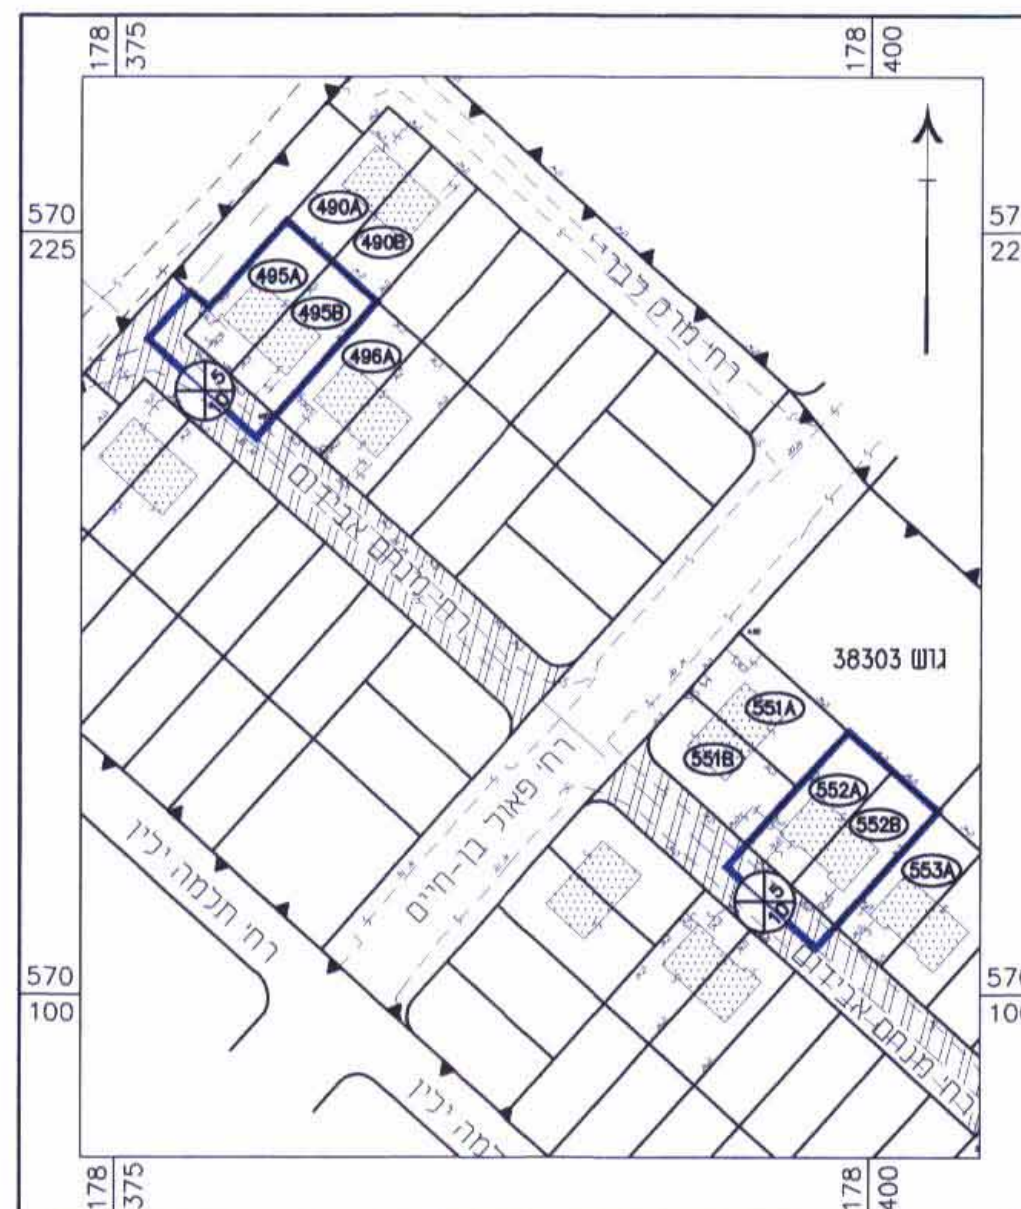

מצב קיים 1:250


טבלת שטחי מגרשים

מס' מגרש	שטח (ד')	
	מצב קיים	מצב מוצע
552A	0.250	0.248
552B	0.250	0.248
495A	0.250	0.251
495B	0.250	0.254
סה"כ	1.000	1.001



תרשים סביבה 1:5000

מיקרא:

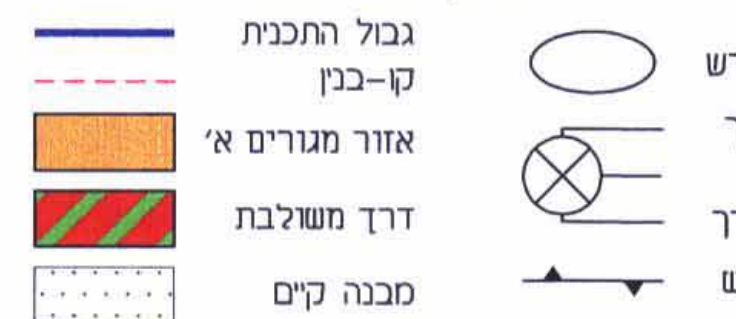

טבלת יעודי קרקע

יעוד קרקע	מצב קיים		מצב מוצע	
	שטח בדונם	%	שטח בדונם	%
אזור מגורים א'	1.000	79.74	1.001	79.76
דרך משולבת	0.254	20.26	0.254	20.24
סה"כ	1.254	100.00	1.255	100.00

הערה: הפרש השטחים בין מצב קיים למצב מוצע נובע מההבדל בין מדידה גרפית למדידה אנליטית.

מרחב תכנון מקומי באר-שבע
תכנית מפורטת מס' 15/211/03/5
שינוי לתכנית מס' 4/63/במ/5

מחזור: הדרום
נפה: באר-שבע
מקום: באר-שבע, שכ' נחל-בקע
גושים וחלקות: גוש 38303 (בהסדר)
שטח התכנית: 1.255 דונם
תאריך הגשה: 14.01.03
עידכון: 25.01.04

מגישי התכנית: לזבניק ולדימיר - רח' מנחם אבידום 40, ב"ש
פוקוטילו ויאצ'סלב - רח' מנחם אבידום 56, ב"ש
בעל הקרקע: מנהל מקרקעי ישראל - רח' בן צבי 1, באר שבע
עורך התכנית: אדריכלית - נטליה ליפובצקי
רח' חטיבה שמונה 17/9, ב"ש
טל: 054-474557, טל: 08-6104872

חתימות:
מגישי התכנית: לזבניק ולדימיר
בעל הקרקע: מנהל מקרקעי ישראל
עורך התכנית: אדריכלית - נטליה ליפובצקי

מודד מוסמך: מנהל מקרקעי ישראל
בעל הקרקע: מנהל מקרקעי ישראל
עורך התכנית: אדריכלית - נטליה ליפובצקי