

אורים אזור תעשייה

תכנית מפורטת מס' 1/118/03/7
איחוד וחלוקת מגרשים בהסכמת הבעלים
שינוי לתכנית מפורטת מס' 118/03/7 (ע/32)

מחוז: דרום
נפה: באר-שבע
מקום: קיבוץ אורים
מ.א. אשכול



גרש 100214/2

חלקות 4 (חלקי)

שטח: 45.17 דונם
ק.נ.מ.: 1:1000
תאריך: 04-2004
עדכון: 11-2004

מגיש התכנית: קיבוץ אורים
רפאל גולדמן
ת.ז. 014702740
ד.ב. הנגב, מיקוד: 856530
טל: 08-9920569, 08-9920525

המתכנן: אברהם אידלשטיין
רישיון מס' 37836
א.ב. תכנון - שלוחות הנגב
ד.ב. חוף אשכול, 89100
טל: 08-6891232, 08-6891228

בעל הקרקע: מ.מ.י.

חתימות:



בעל הקרקע:

מגיש התכנית:

המתכנן:

ועדה מקומית:

ועדה מחוזית:

המודד:


חלבי לביב

לביב חלבי
אשרד מדיניות הנדסיות
(מפני ממוחשב)
רשיון מס' 808


רישיון מס' 808
דלית אל-כרמל 2/66 ת.ד. 21
טל: 04-8395202, 04-8396098

מקרא:

- גבול תכנית
- גבול תכנית מאשרת
- דרך חדשה
- דרך קיימת
- דרך מבטלת
- אזור מגורים
- אזור בניני חברה
- אזור בניני משק
- שטח פרטי פנוי
- שטח חקלאי
- אזור תעשייה
- גבול חקלא
- מס תעלה
- מס מגרש
- סו בנין
- גבול גוש
- מס' הדרך
- סו בנין
- רוחב הדרך

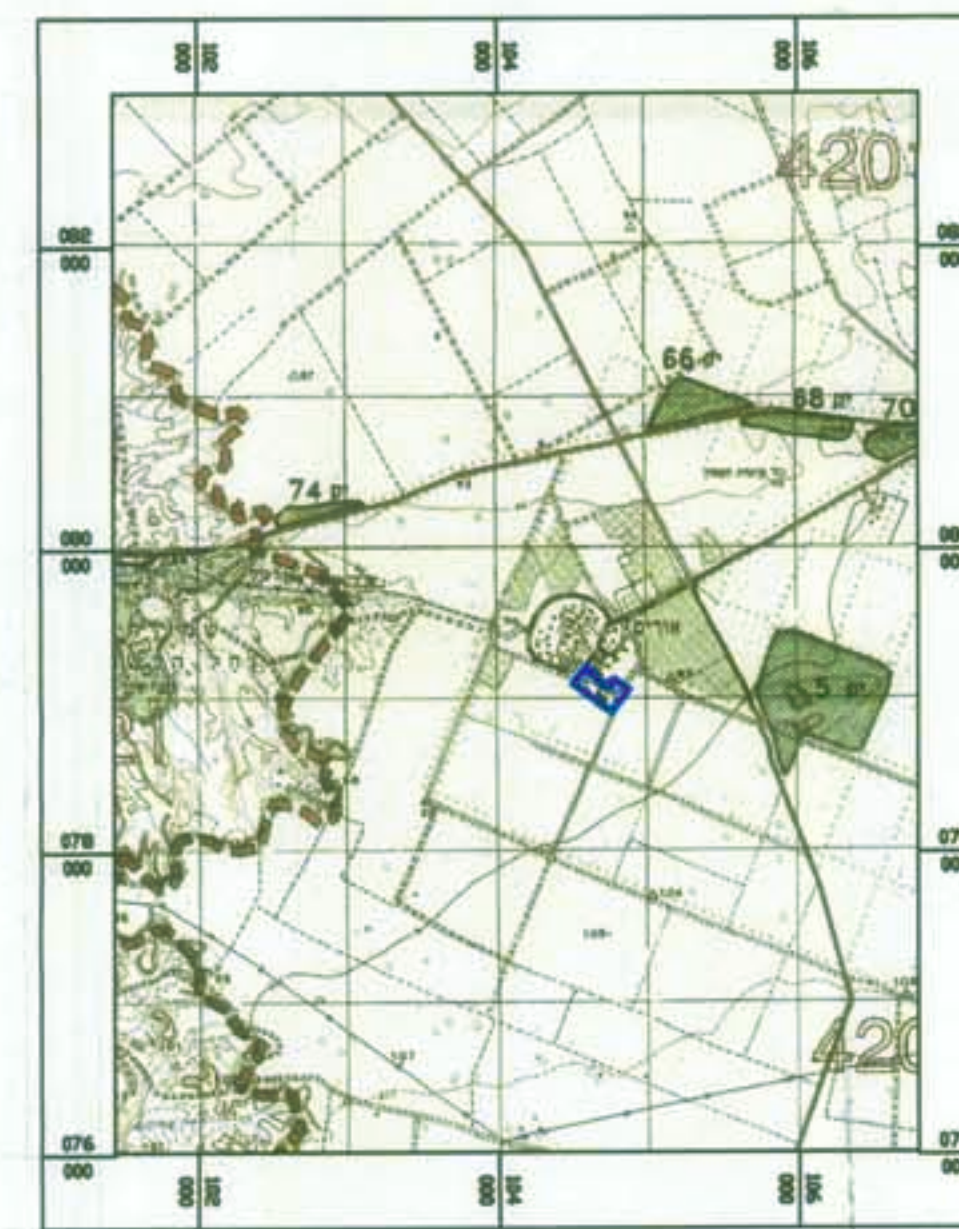

תרשים סביבה על רקע תמ"א 22
ק"מ 1:50000

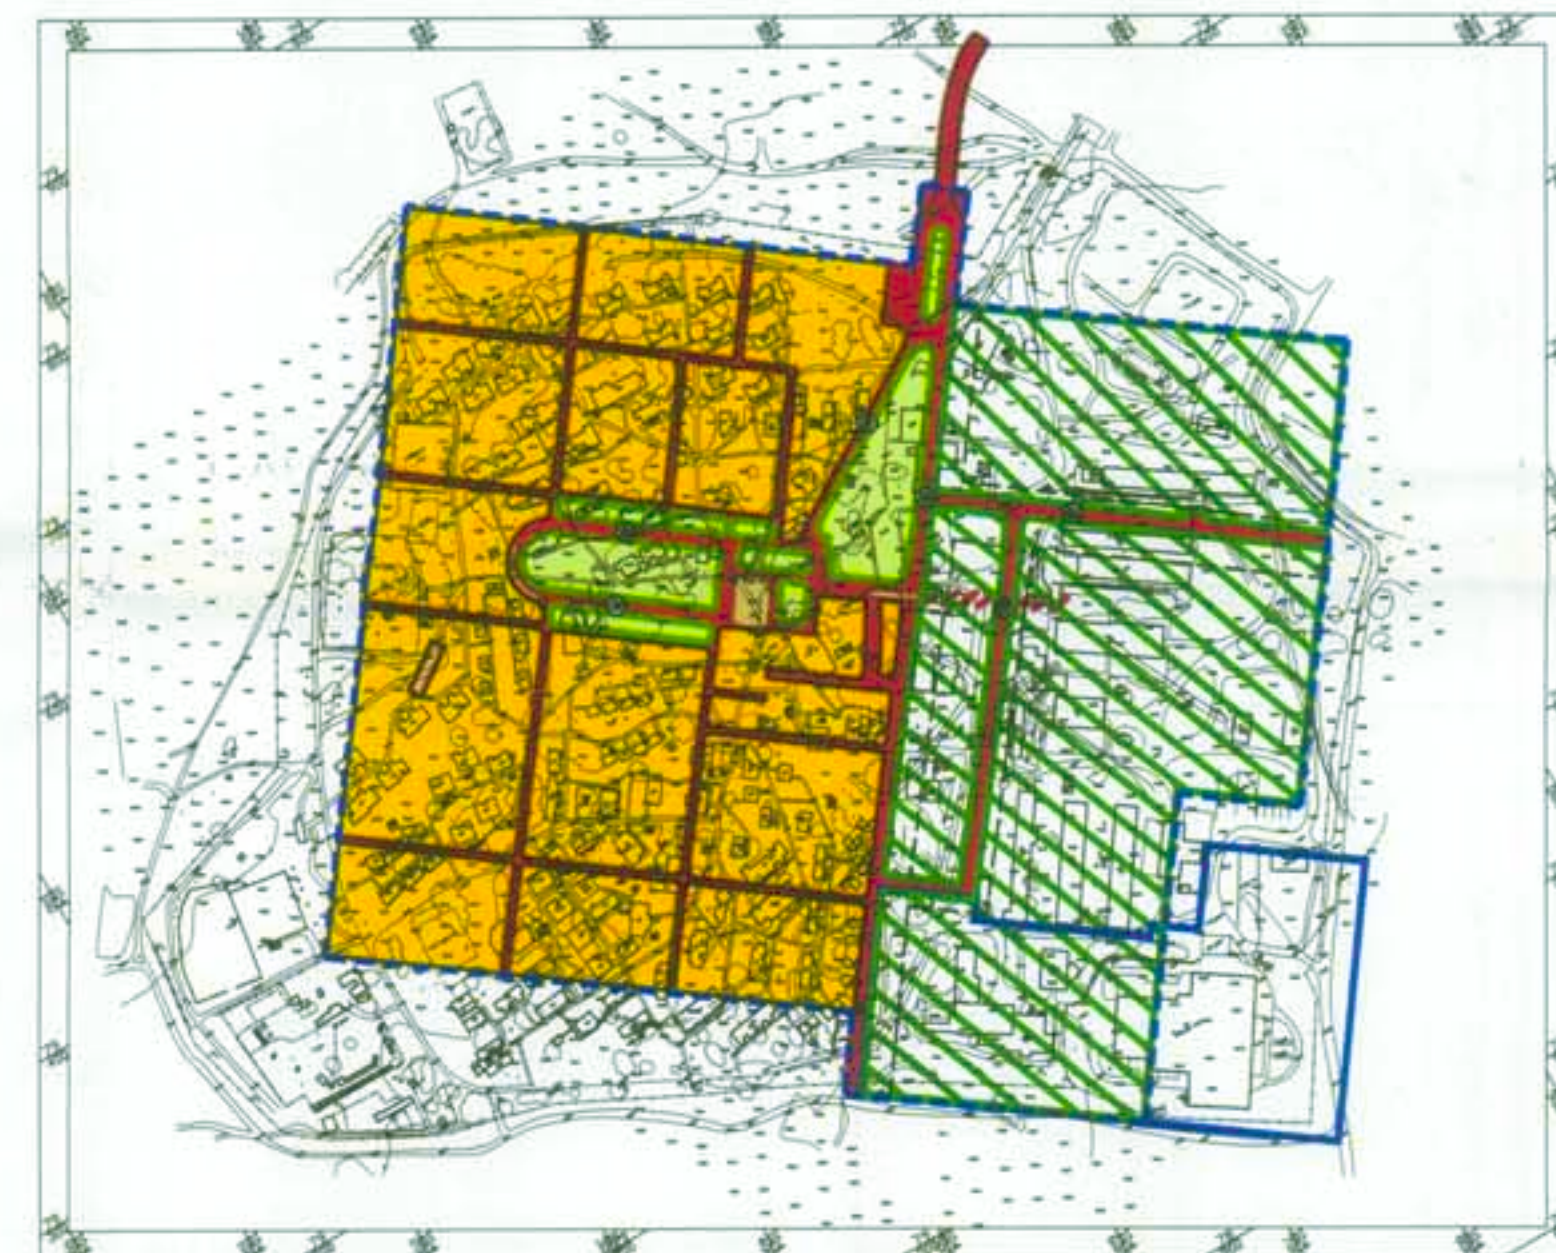

תכנית מפורטת ע/32 על רקע מדידת קיבוץ אורים
ק"מ 1:5000


טבלת הקצאות

מצב קיים					
יעוד קרקע	מס' מגרש	שטח ומגרש	מס' גוש	מס' חלקה	שם הרוכז
שטח חקלאי	1	21.98	100214	4 חלק	ח"מ
אזור בניני משק	2	23.19	100214	4 חלק	ח"מ
סה"כ שטח		45.17			


מצב מוצע					
יעוד קרקע	מס' מגרש	שטח ומגרש	מס' גוש	מס' חלקה	שם הרוכז
אזור תעשייה	1	45.17	100214	4 חלק	ח"מ
סה"כ שטח		45.17			

טבלת שטחים

מצב קיים			מצב מוצע		
יעוד	מס' מגרש	שטח בדונם	יעוד	מס' מגרש	שטח בדונם
שטח חקלאי	1	21.98	אזור תעשייה	1	45.17
מס' חקלאי		21.98	מס' חקלאי		21.98
אזור בניני משק	2	23.19	אזור תעשייה		45.17
מס' חקלאי		23.19	מס' חקלאי		23.19
סה"כ שטח		45.17	מס' חקלאי		45.17
			סה"כ שטח		45.17

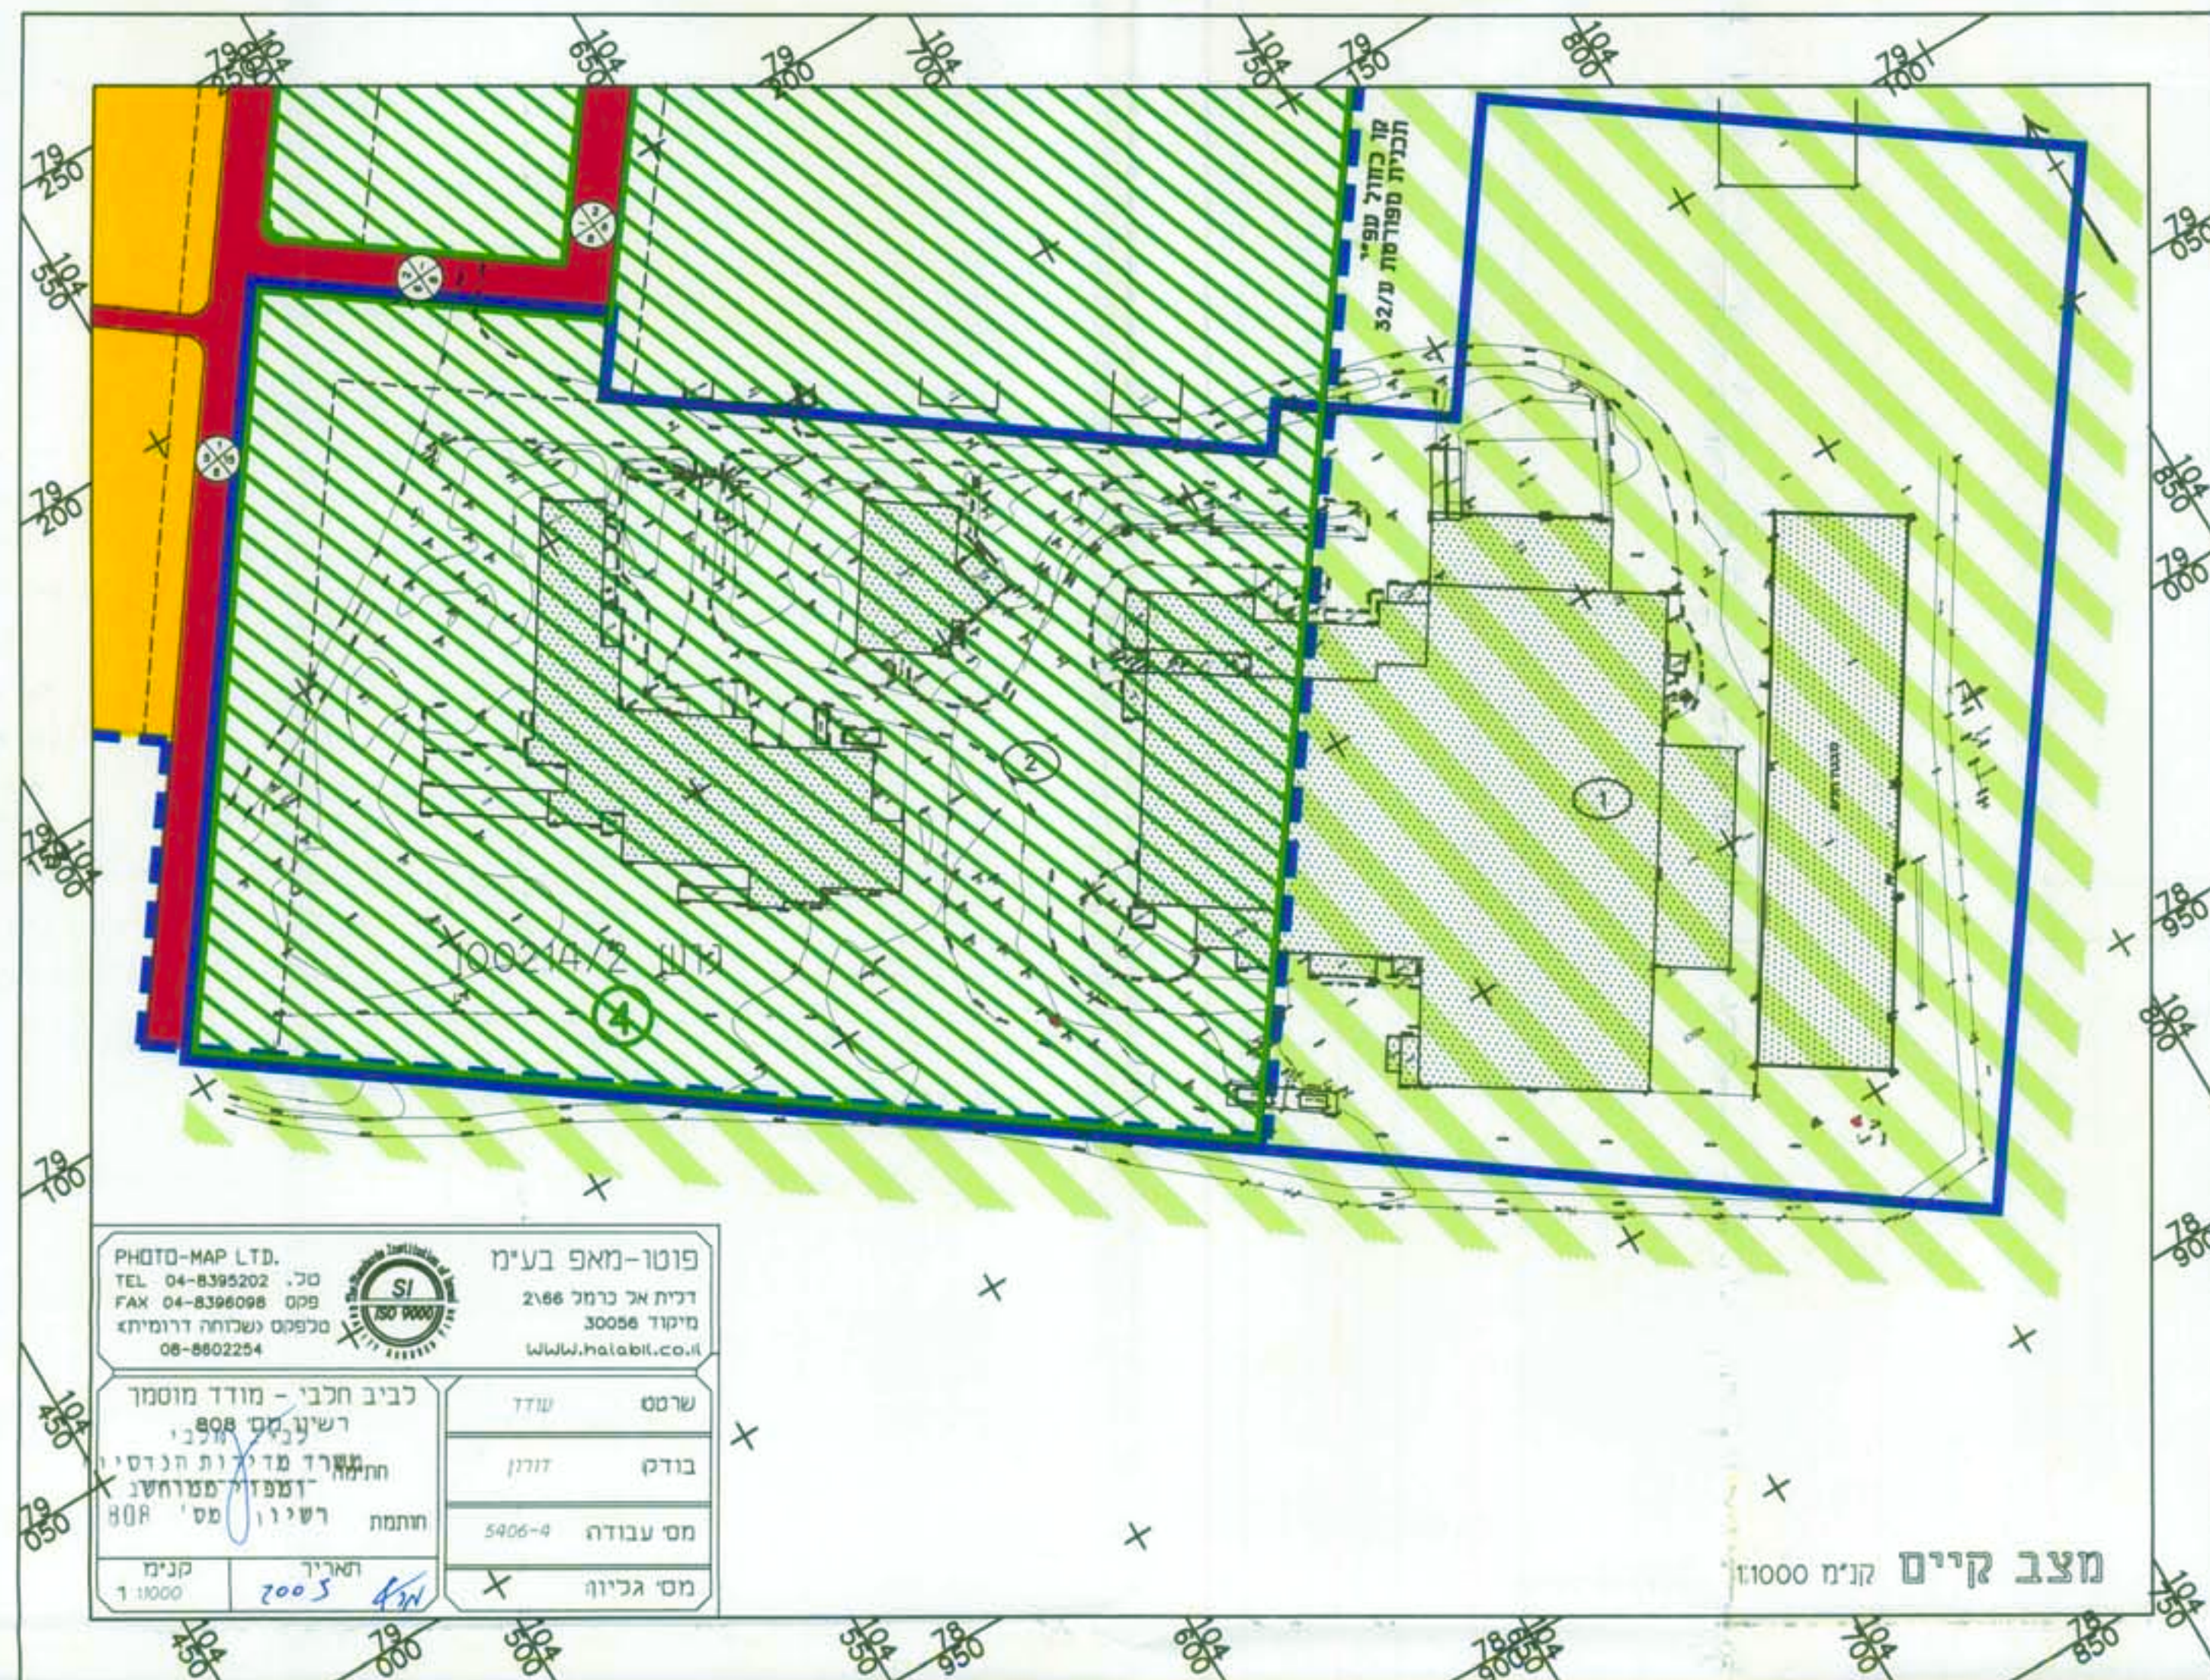

מצב קיים ק"מ 1:1000

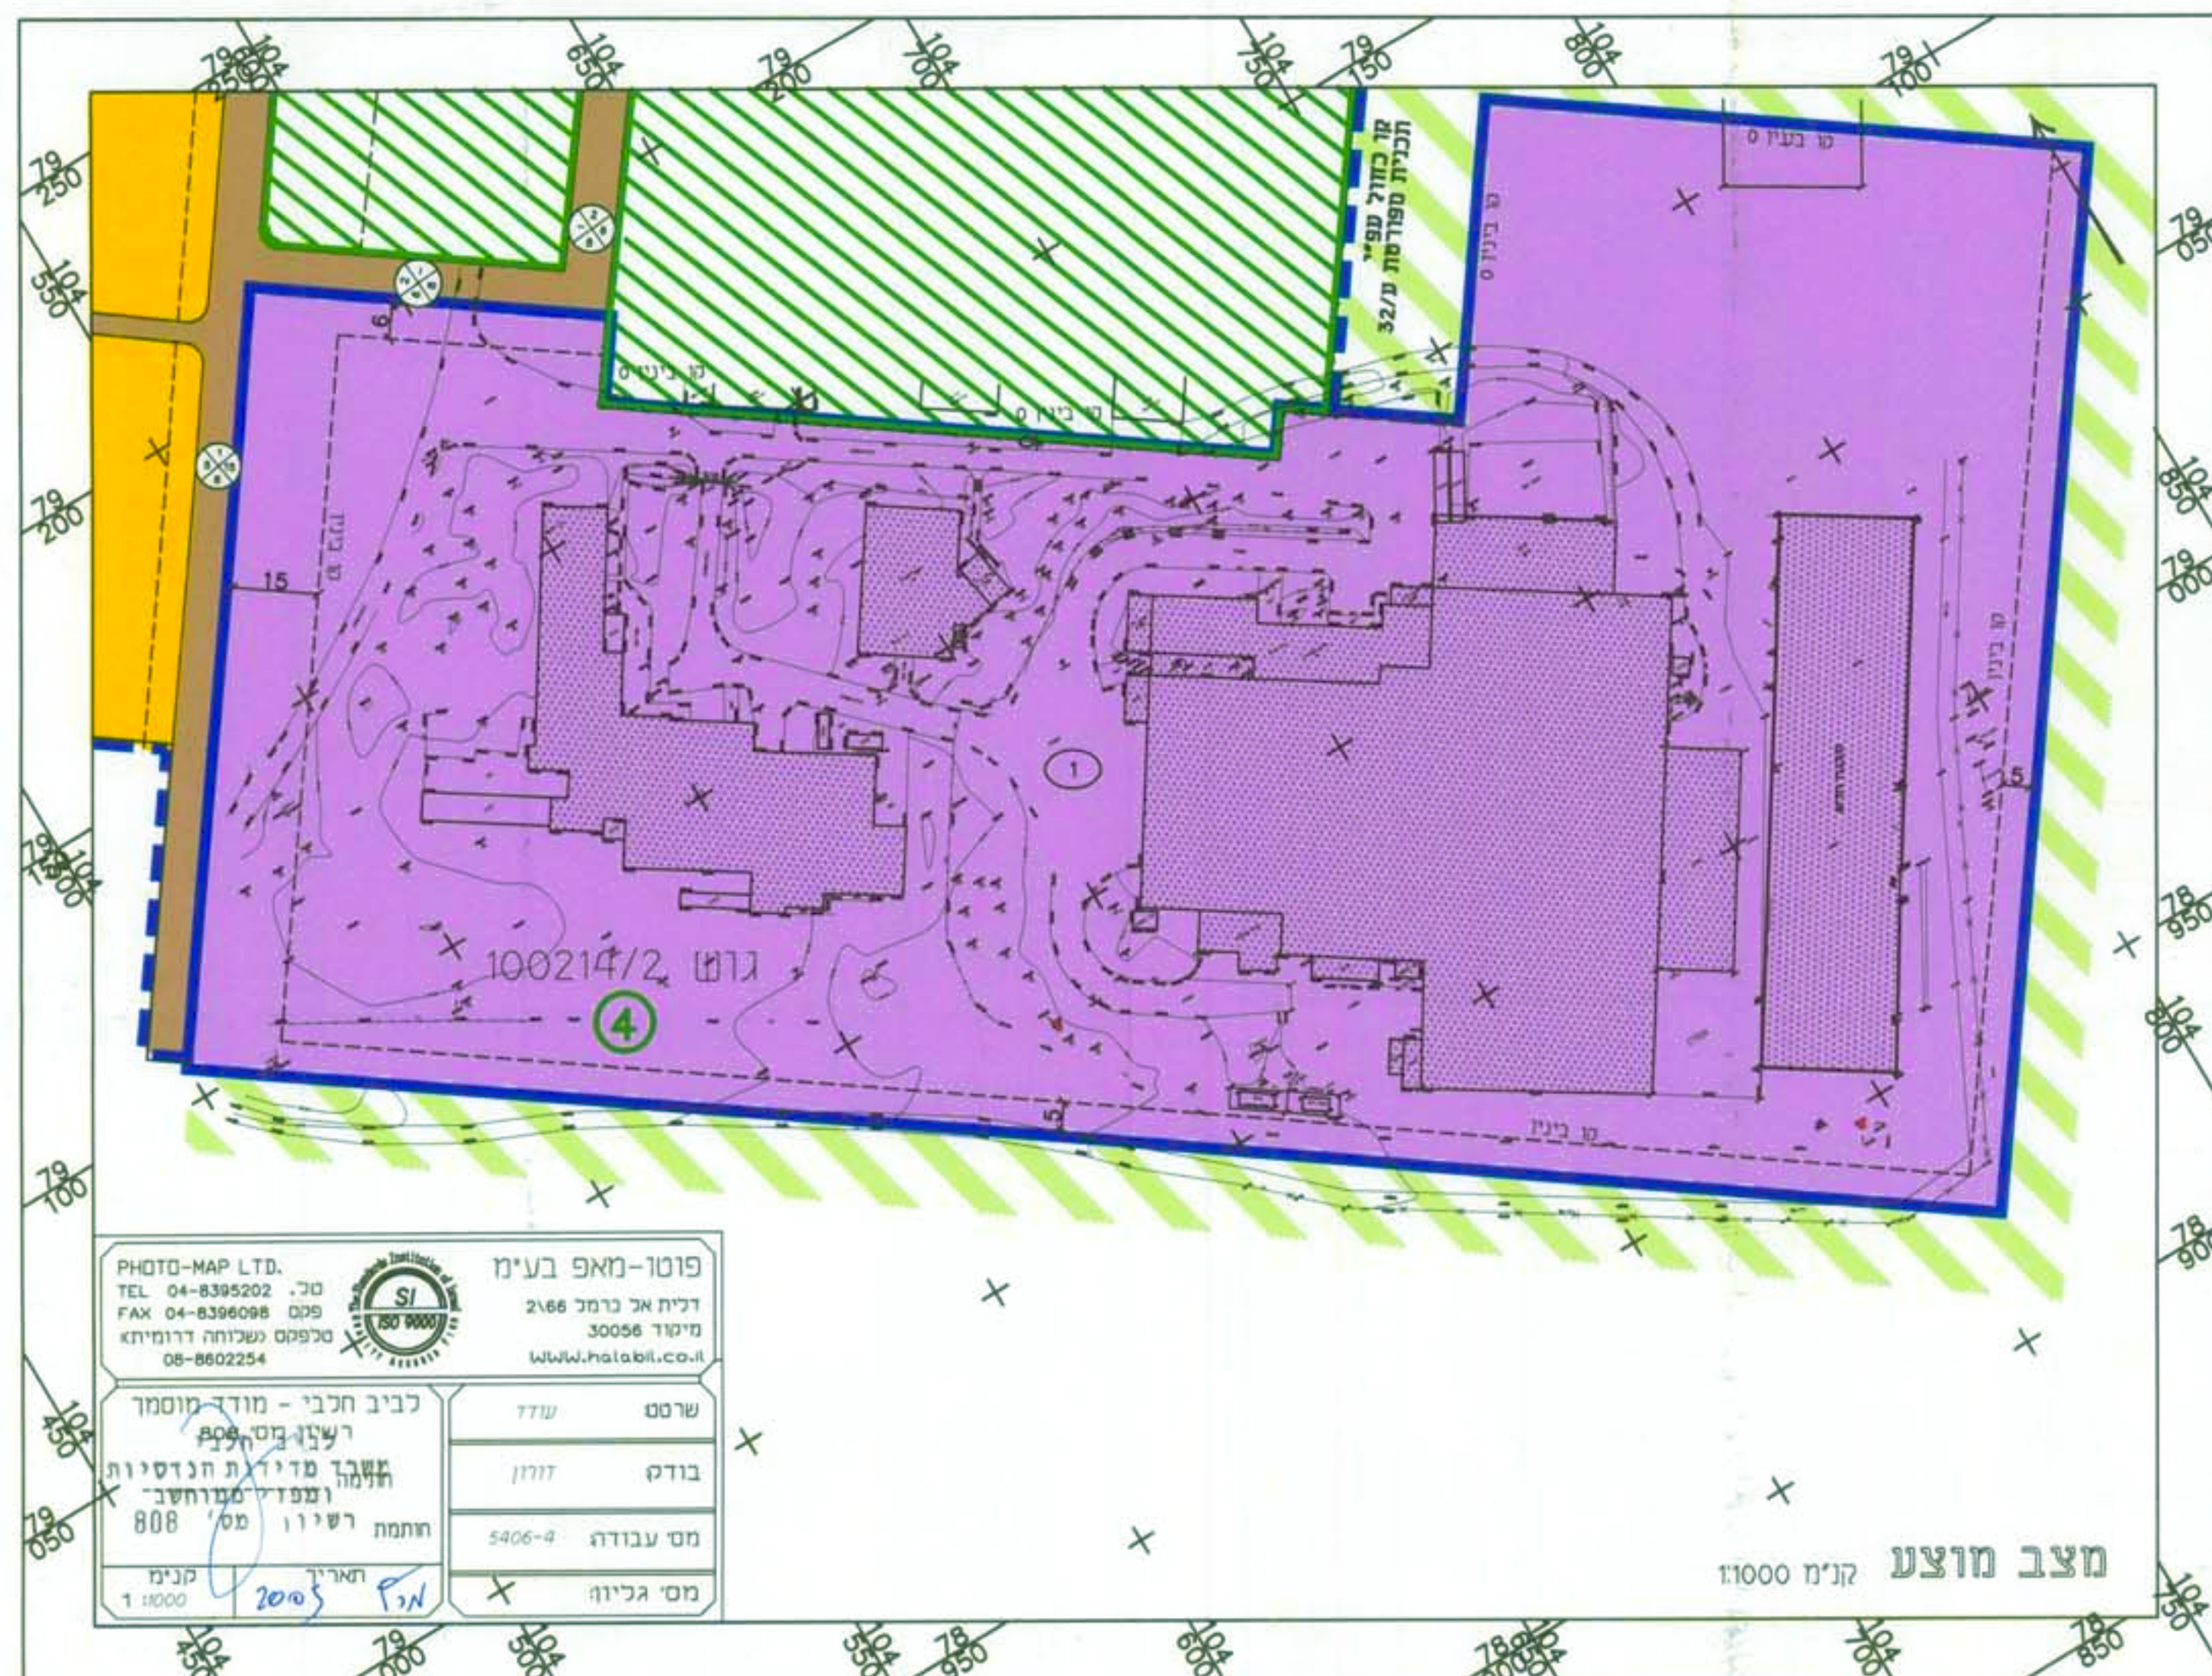

מצב מוצע ק"מ 1:1000