


טבלת קואורדינטות

נקודה	X	Y
27	130484.91	72977.20
28	130497.79	72938.07
42	130517.70	72947.76
41	130505.67	72918.71


גודל נבדק אברהם
 מודד מוסמך ומתגדס אדריכל
 רישיון מס' 299
 רחוב בצפתה 6 - עומד
 מס' פתוח 07-6232117
 פקס 07-6278795
 תאריך 01/02/2002
 חתימה
 עדכון מפה ביום
 09.08.2002
 חתימה
 קובץ DWG: IAN\VA124-IDK.DWG
 תאריך 07/02/2002

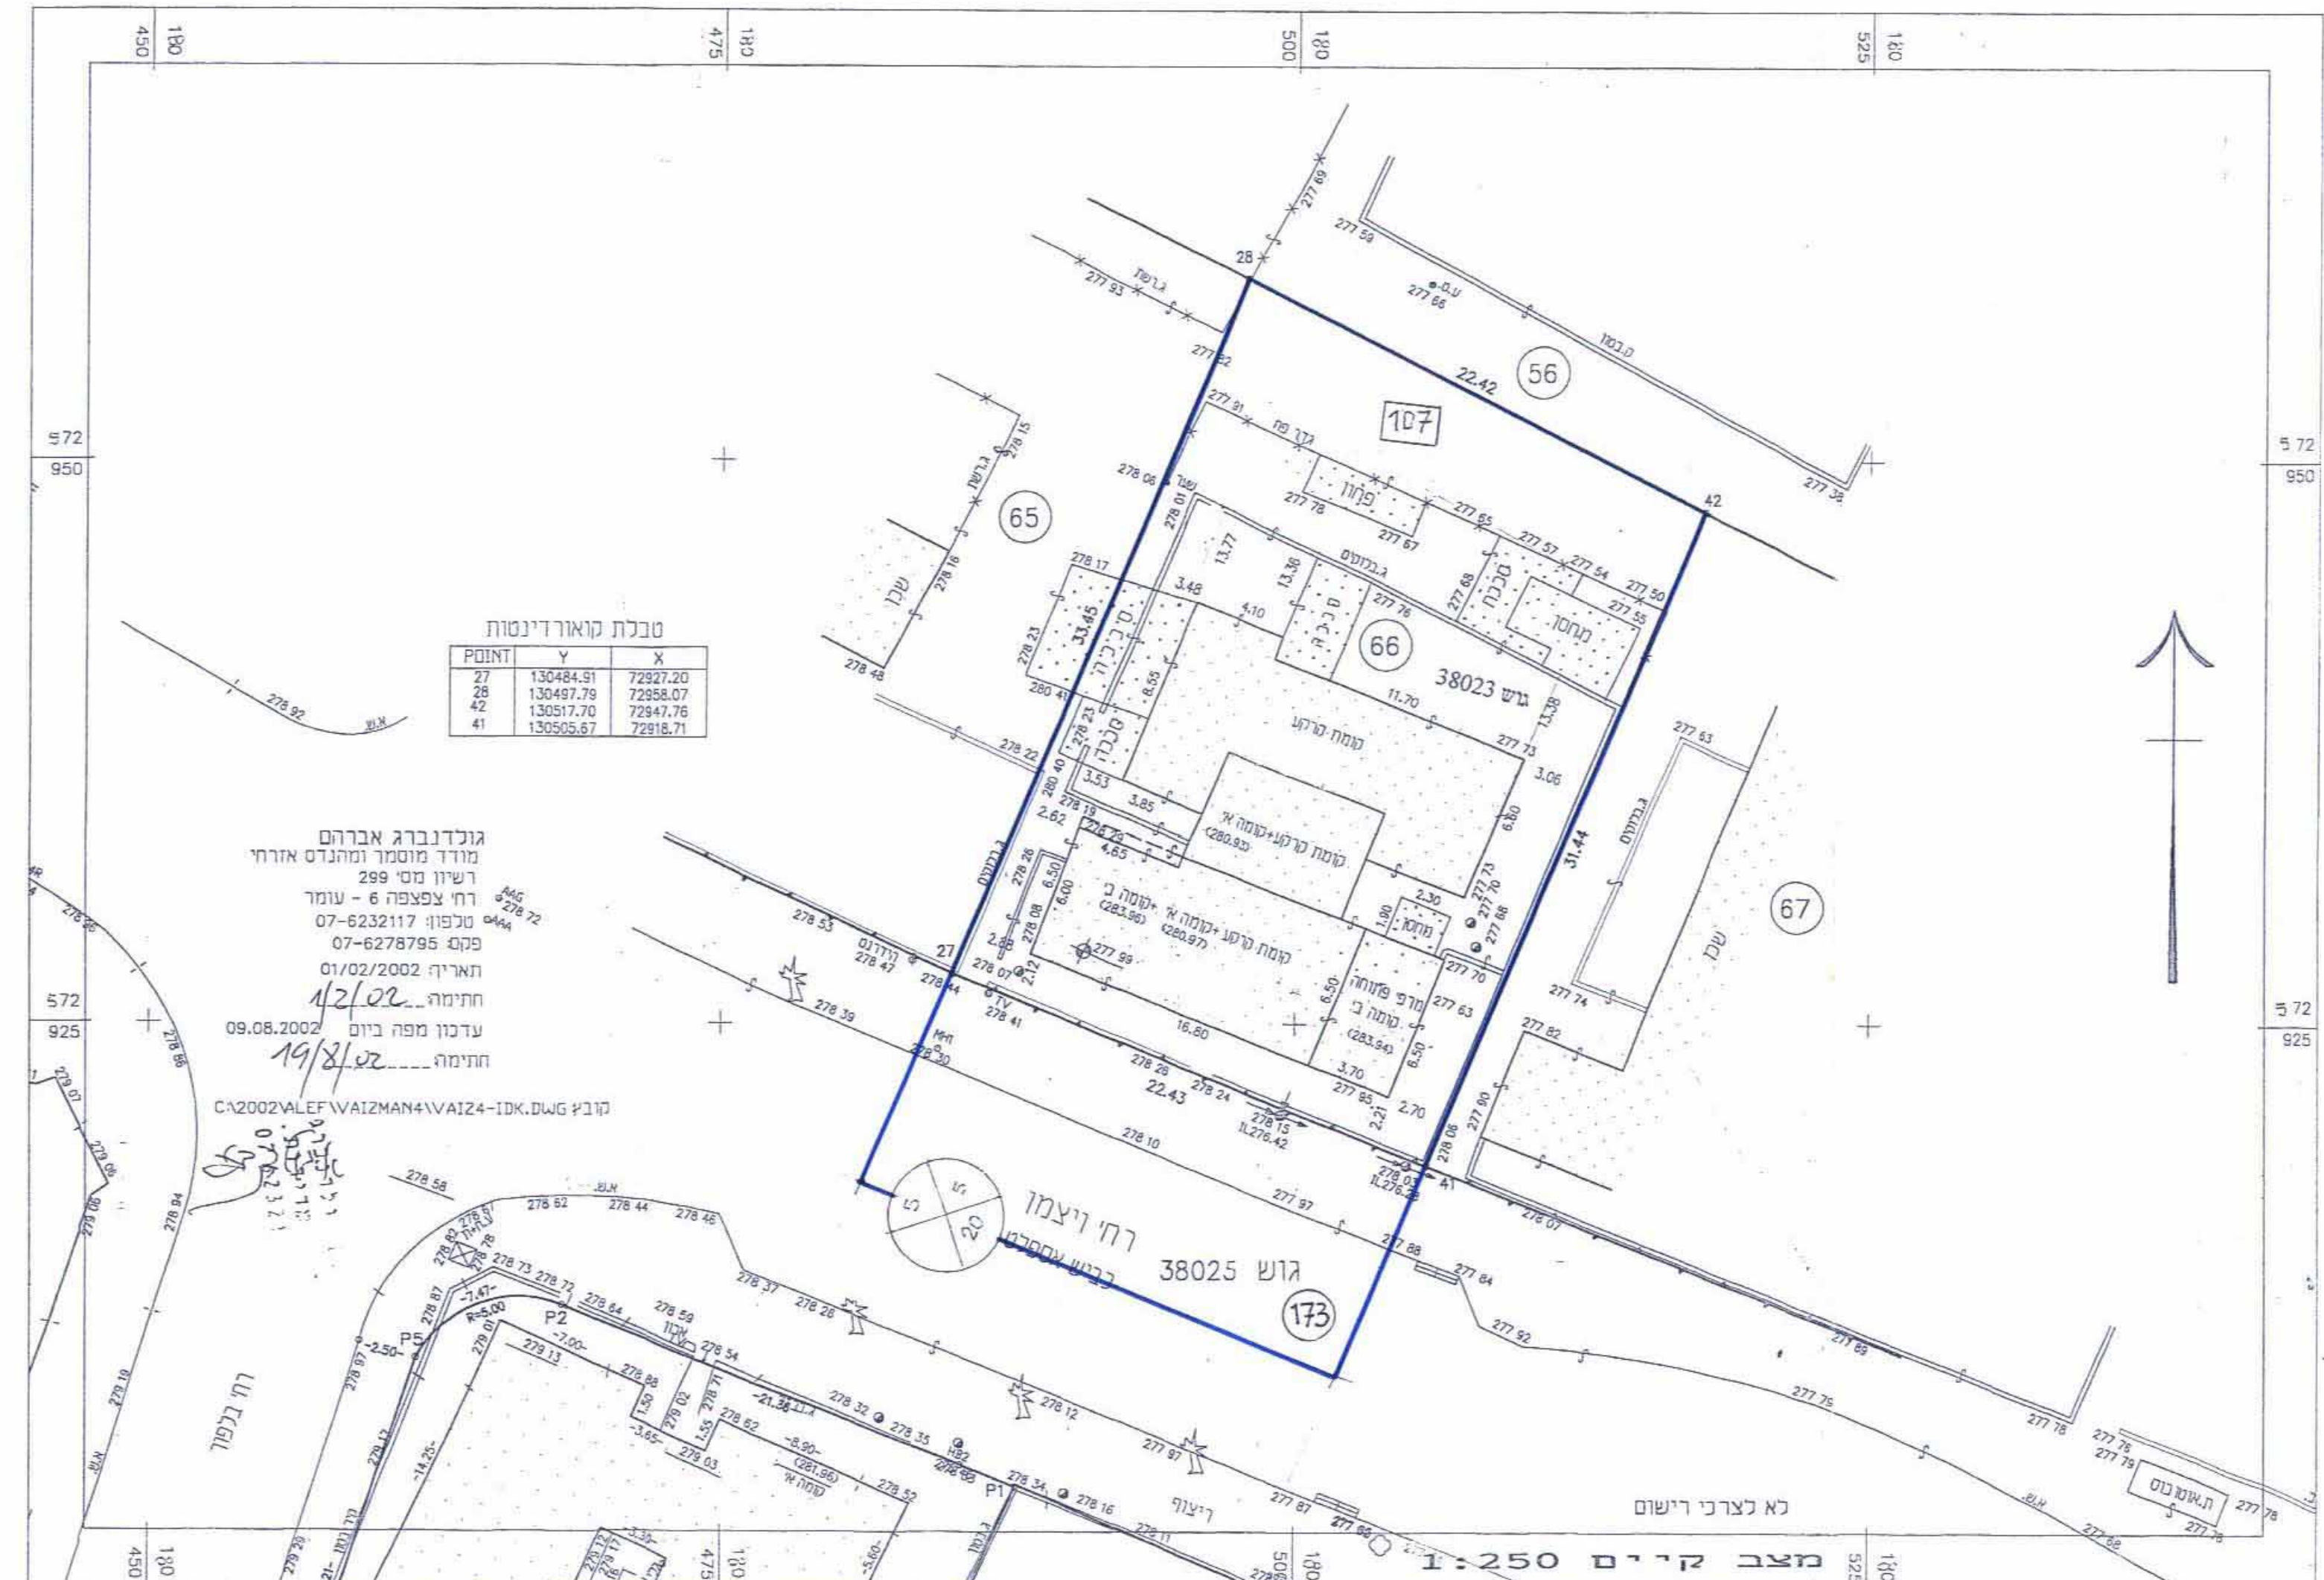

טבלת קואורדינטות

נקודה	X	Y
27	130484.91	72977.20
28	130497.79	72938.07
42	130517.70	72947.76
41	130505.67	72918.71

גודל נבדק אברהם
 מודד מוסמך ומתגדס אדריכל
 רישיון מס' 299
 רחוב בצפתה 6 - עומד
 מס' פתוח 07-6232117
 פקס 07-6278795
 תאריך 01/02/2002
 חתימה
 עדכון מפה ביום
 09.08.2002
 חתימה
 קובץ DWG: IAN\VA124-IDK.DWG
 תאריך 07/02/2002

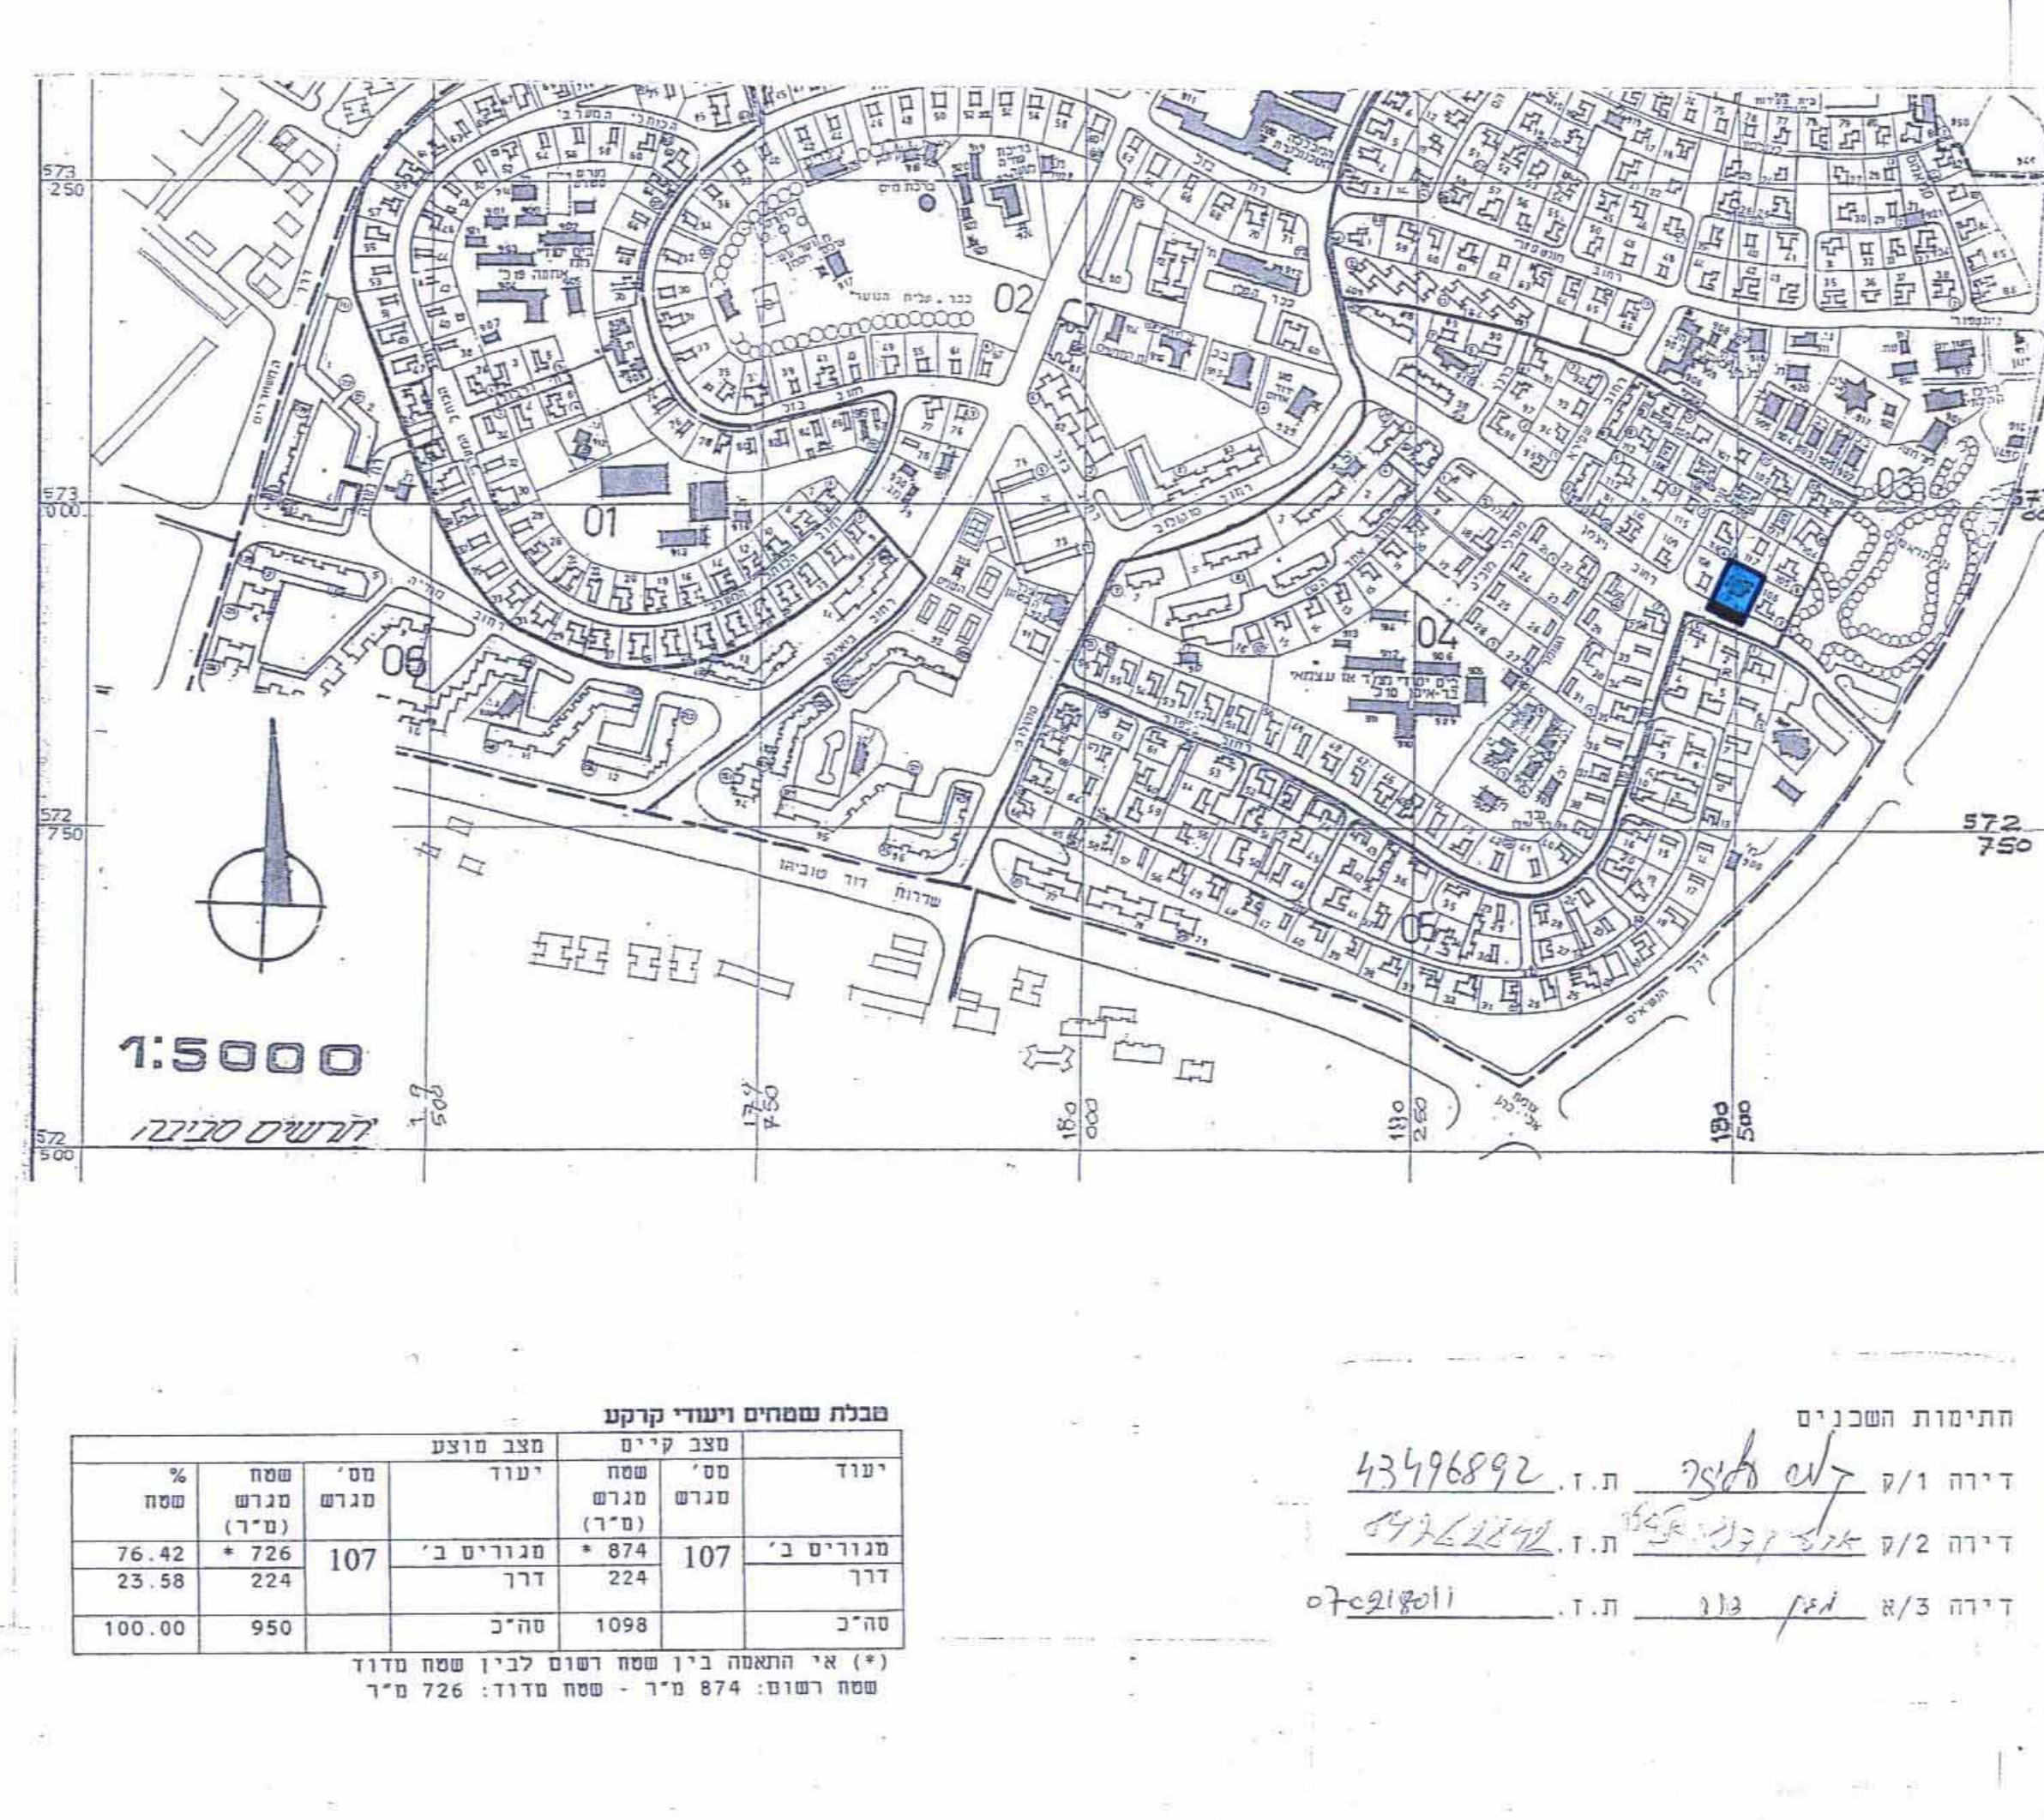

טבלת שטחים ויעוד קרקע

יעוד	מס' קרקע	שטח מוגדס (מ"ר)	מס' קרקע	שטח מוגדס (מ"ר)	% שטח
תגוריים ב'	107	874	107	726	76.42
דרך		224		224	23.58
סה"כ		1098		950	100.00

(*) אי הוטאחם בין שטח רשום לבין שטח מודד
 שטח רשום: 874 מ"ר - שטח מודד: 726 מ"ר

חתימות השכנים
 דירה 1/1 ד"ר דליה גולדברג ת.ז. 43496892
 דירה 2/2 ד"ר אילנה קרן ת.ז. 8422222
 דירה 3/3 ד"ר אהרן גולדברג ת.ז. 07-218111

מרחב תכנון מקומי באר-שבע
 תכנית מפורטת מס' 100/107/03/5
 שינוי לתכנית מפורטת מס' 8/107/03/5 - 27/107/03/5
 מחוז: באר-שבע
 גושים וחלקות: 150/150/150 (ארעית)
 38023, חלקה 66 (חלק)
 38025 (בהסדר), חלקה 173 (חלק)
 מקום: מרחב תכנון מקומי באר-שבע
 שטח התכנית: 950 מ"ר
 בעל הקרקע: מנהל מקרקעי ישראל
 מנהל מקרקעי ישראל
 מכלוף כלפו ותמי
 רח' ויצמן מס' 4/4 באר-שבע
 עורך התכנית: אדריכל יעודה ליכט
 רחבת צפת 2/24 באר-שבע
 מס' רישון 38691 טל: 8434288
 תאריך: פברואר 2003
 אוגוסט 2004
 נובמבר 2004
 מקרא:
 גבול התכנית
 קווי בניין
 מבנה קיים
 מבנה להריסה
 אזור מגורים ב'
 דרך
 מס' דרך
 קו בניין
 חחברדך
 חתימות:
 בעל הקרקע
 מנהל מקרקעי ישראל
 עורך התכנית
 מגיש התכנית
 חתימת ליכט - אדריכל
 מס' רישון 38691
 רחבת צפת 2/24 באר-שבע
 טל: 8434288

מס' רישון 38691
 רחבת צפת 2/24 באר-שבע
 טל: 8434288
 11.8.05