

ועדה מקומית באר-שבע
אישור תכנית מס' 2297/מ/5
הועדה המקומית החליטה לאשר את התכנית
בשיעור מס' 22228 מיום 10.8.05
הממונה על החומר
יו"ר הוועדה

מרחב תכנון מקומי באר-שבע
תכנית מפורסת מס' 2297/מ/5
שינוי לת.מ. מס' 201/03/5

מחוז: הדרום
נפה: באר שבע
מקום: באר שבע, רובע רמות רבתי
שכ' הרכס - מתחם 2
רדף לוי אשכול
גוש: 38373 (בהסדר)
שטח התכנית: 4674 מ"ר
מגיש: חפציבה, חברה לבנין, עבודות ופיתוח בע"מ
התכנית רח, ירמיהו 80
ירושלים 94467
טל: 02-5388878
בעלי הקרקע: מ.מ.
עורך התכנית: אדר' בטלוב אלבירה
מ.ר. 84744
מרכז הנגב 24 ב"ש
טל: 08-6490730

החלטת הוועדה
2297/מ/5
הועדה המקומית החליטה
בשיעור מס' 12103 מיום 7.9.04
יו"ר הוועדה

לשכת התכנון המחוזית
משרד הפנים - פתח הדרום
13.12.2005
נתקבל

אפרים מרזוק
מועד מוסמך מ"ר 48
מנהל מחלקת מחירים
צדית ביר-שבע
10.8.04

מסלול מקומי ישראל
פאני טשפורט
מחלקת מרחב חירום
10/08/03
104104

חתימות
המפקח
בניה מתוך תשע ותת ע"מ



מזרח
גבול התכנית
קו בנין
אזור מגורים ג' **זאב**
מס' מגרש



מס' כביש
קו בנין
רחוב כביש

טבלת שטחי מגרשים מצב קיים/מצע

ישר והקרקע	מס' מגרש	שטח המגרש
מגורים ג'	605	4674 מ"ר
סה"כ		4674 מ"ר

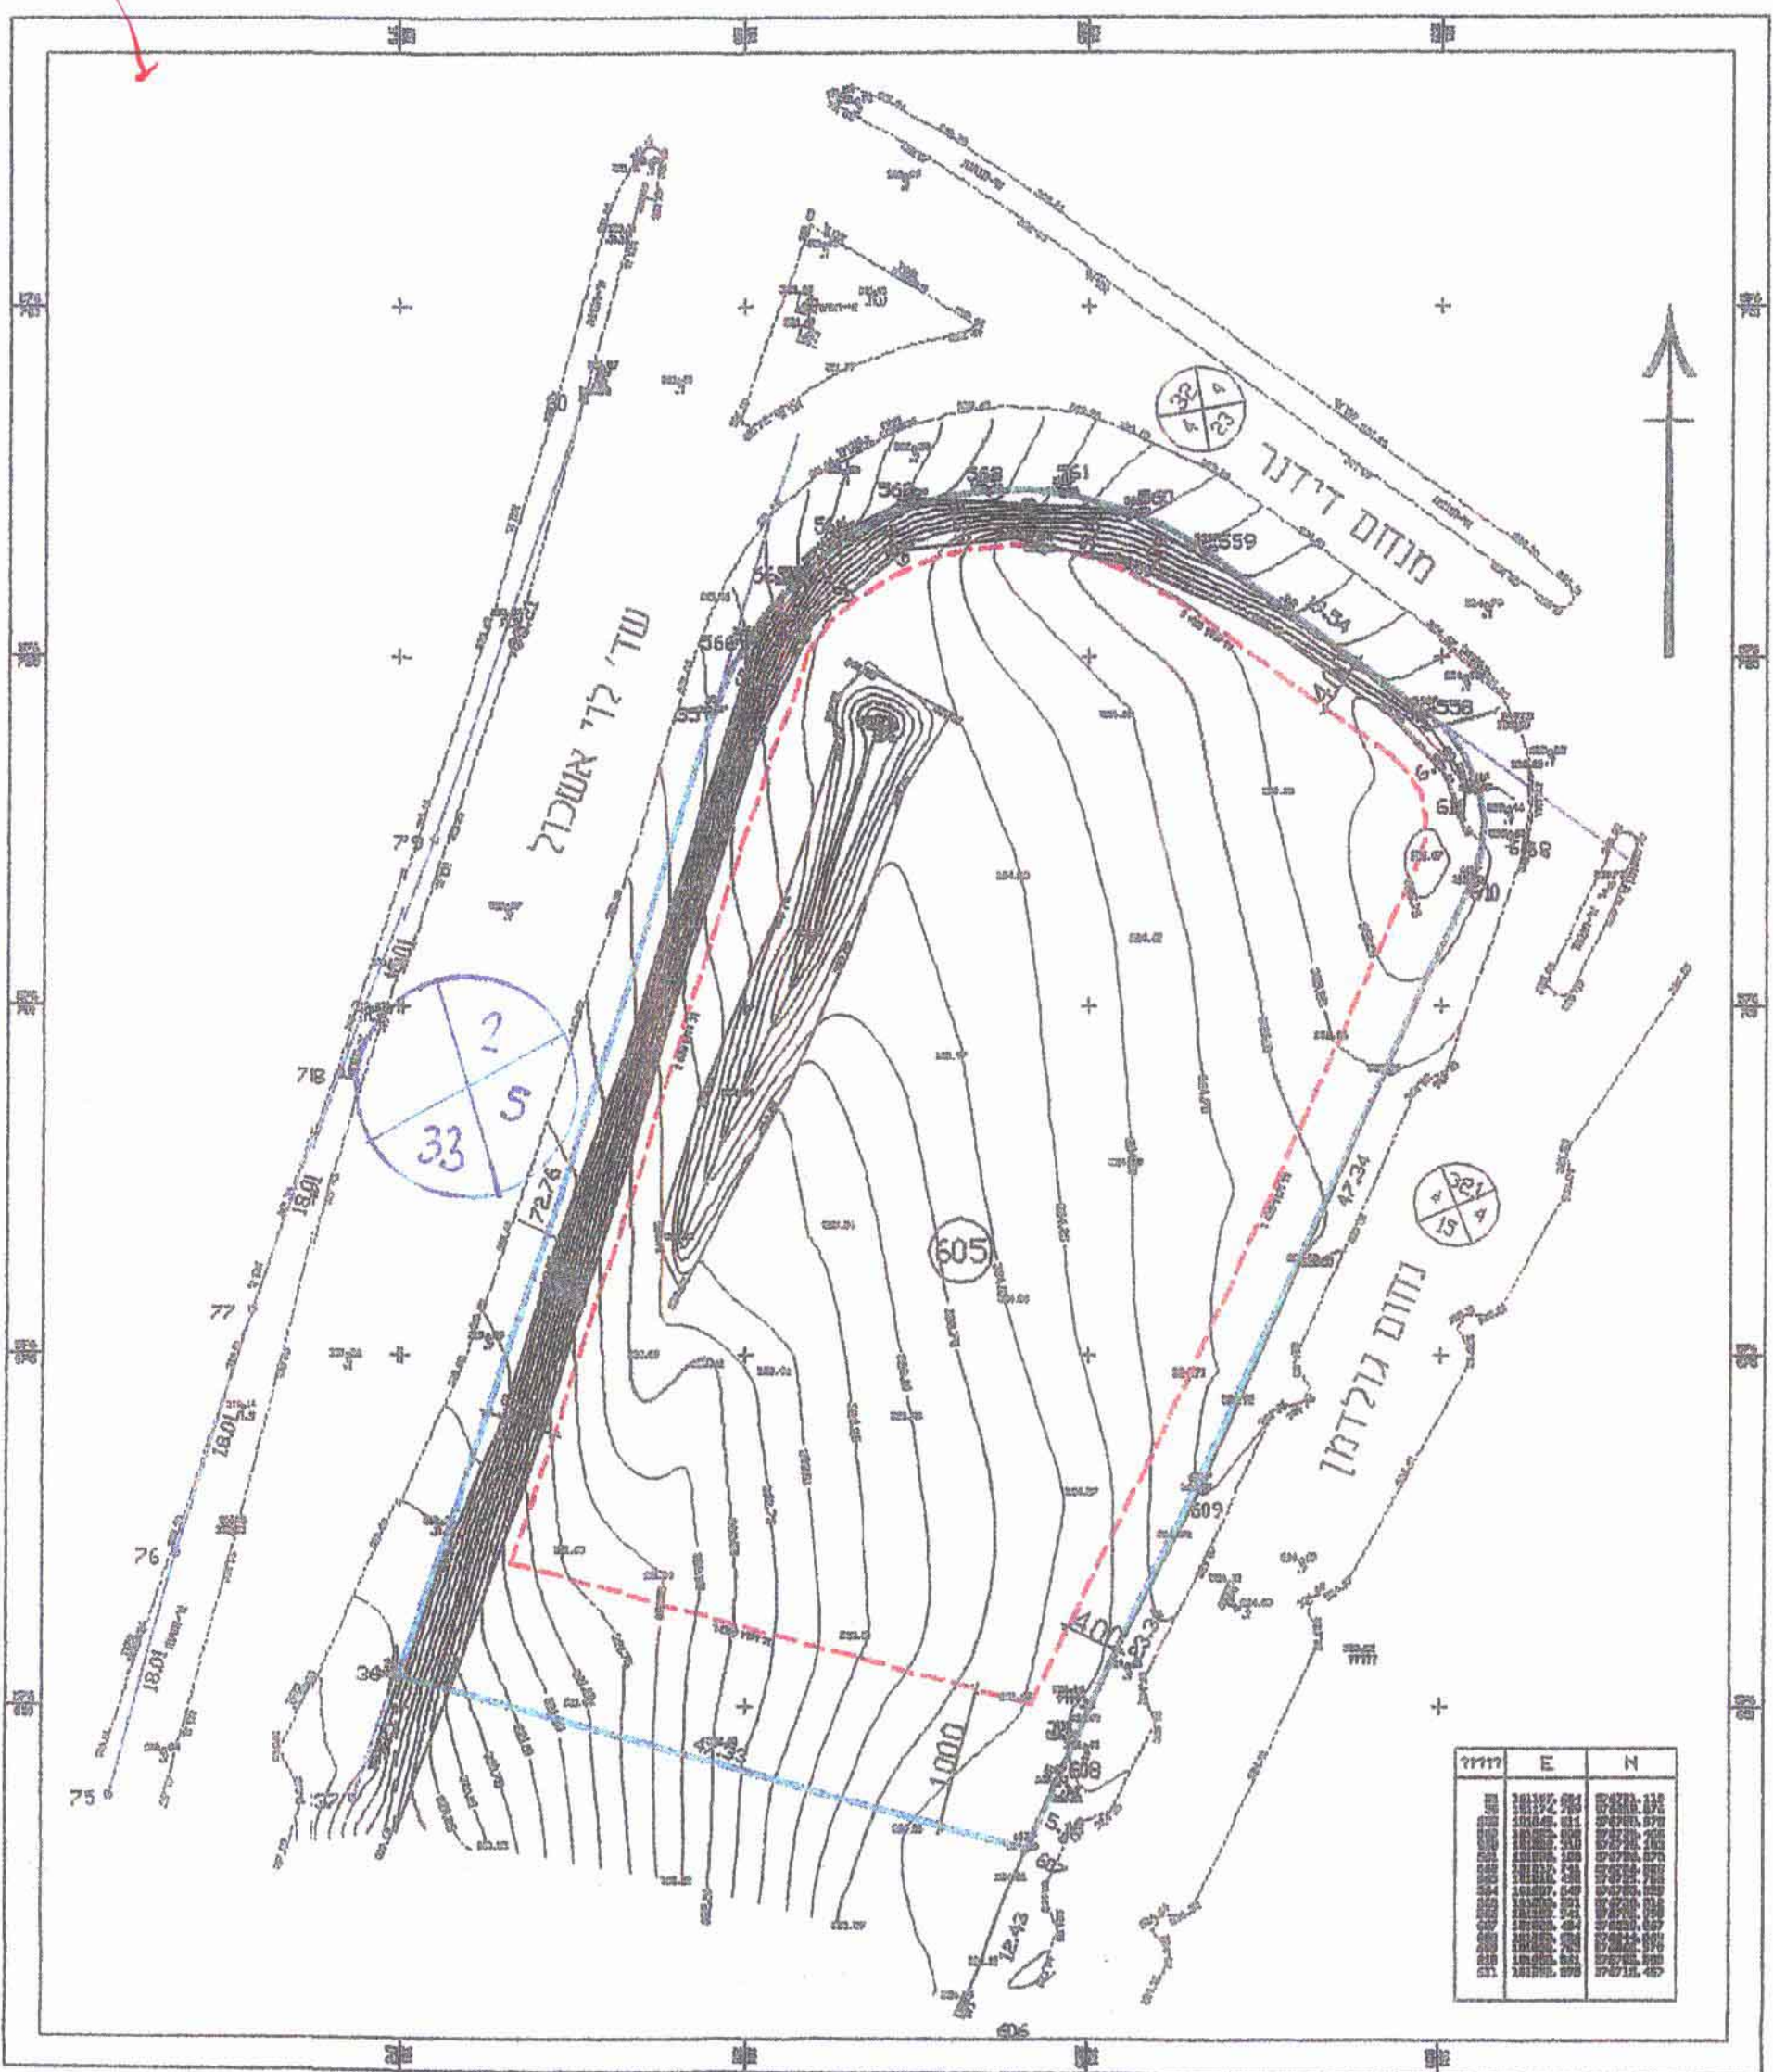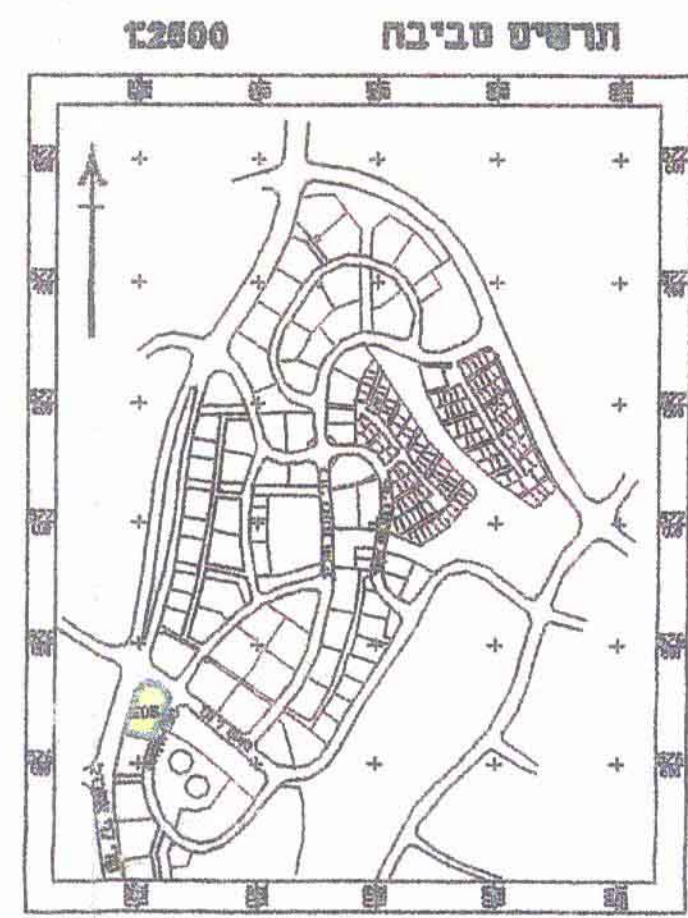

תכנית מצב קיים/מוצע
ק.מ. - 1:500