

מרחב תכנון מקומי באר-שבע תכנית מפורטת מס' 5/מק/2315 שינוי לתכנית מתאר מס' 81/102/02/5

מחוז:	הדרום
נפה:	באר-שבע
מקום:	באר-שבע, שכ' נאות לון, רח' ארגוב 32
גושים וחלקות:	גוש 38357, חלקות: 32,18 (חלק)
שטח התכנית:	0.528 דונם
תאריך הגשה:	02.11.03
תאריך עידכון:	23.05.04
לשכה התכנון המחוזית	משרד הפנים - מחוז הדרום
13.12.2005	
נתקבל	

מגיש התכנית:	גיל אבוקרט - רח' ארגוב 32, ב"ש פנ: 050-746557
בעל הקרקע:	מנהל מקרקעי ישראל - רח' בן צבי 1, באר שבע
עורך התכנית:	אדריכלית - נטליה לימובצקי רח' חטיבה שמונה 17/9, ב"ש פל: 054-474557, טל: 08-6104872

חתימות:

גיל אבוקרט
מגיש התכנית:

נטליה לימובצקי
עורך התכנית:

2225901/3
17/157
12/05

אישור תכנית מס' 2315/מק/5
הועדה המקומית החליטה לאשר את התכנית
בשינוי מס' 17/157 מיום 12/05

הממונה על המחוז

לימובצקי נטליה
אדריכלית
104717

בעל הקרקע: מודד מוסמך: 13/6/04

עורך התכנית:




תרשים סביבה 1:2500


- מיקרא:**
- גבול התכנית
 - קו-בנין
 - אזור מגורים א'
 - דרך משולבת
 - מבנה קיים
 - מס. דרך
 - קו בנין
 - רוחב דרך
 - מס' מגרש
 - מס' חלקה

יעוד קרקע	מצב קיים		מצב מוצע	
	שטח בדונם	%	שטח בדונם	%
אזור מגורים א'	0.452	85.77	0.453	85.80
דרכים	0.075	14.23	0.075	14.20
סה"כ	0.527	100.00	0.528	100.00

הערה: הפרש השטחים בין מצב קיים למצב מוצע נובע מההבדל בין מדידה גרפית למדידה אנליטית.

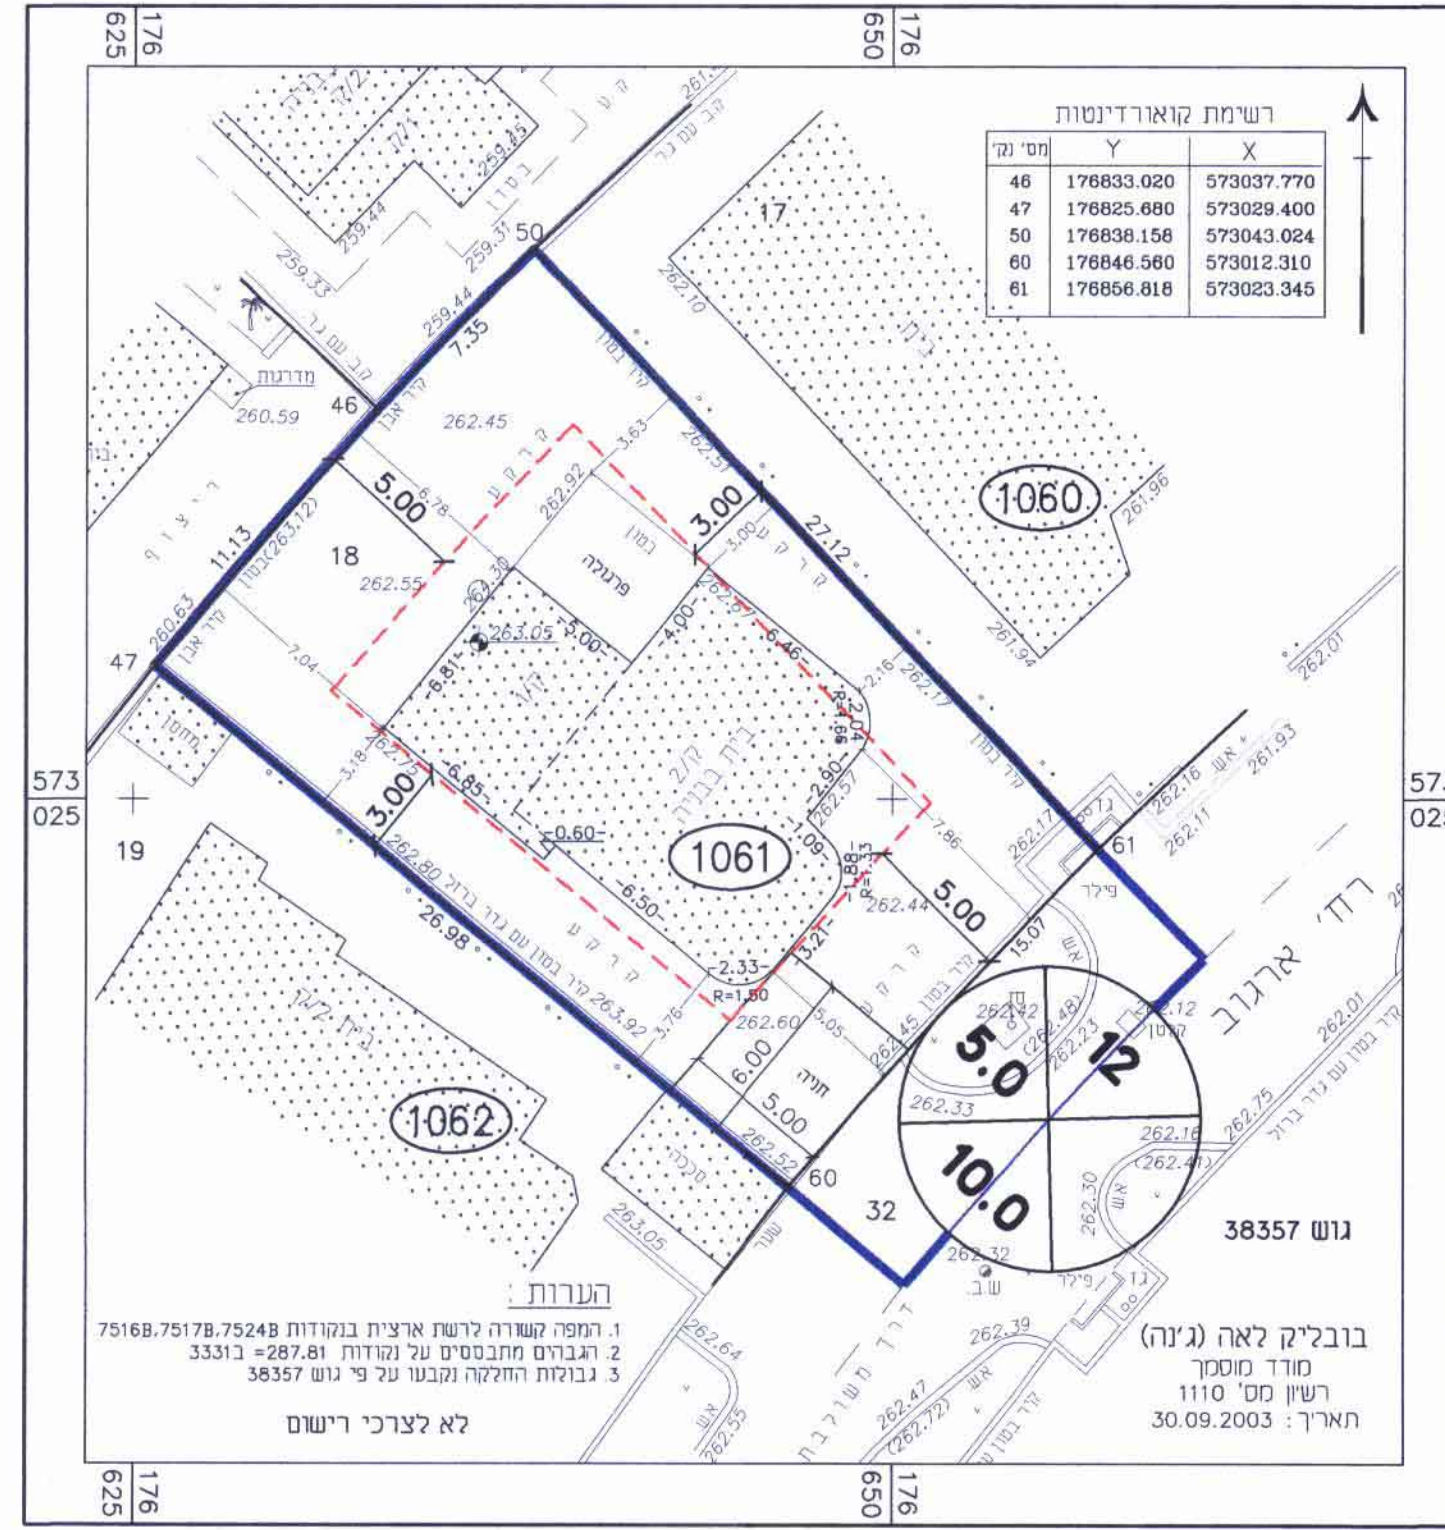

מצב קיים 1:250

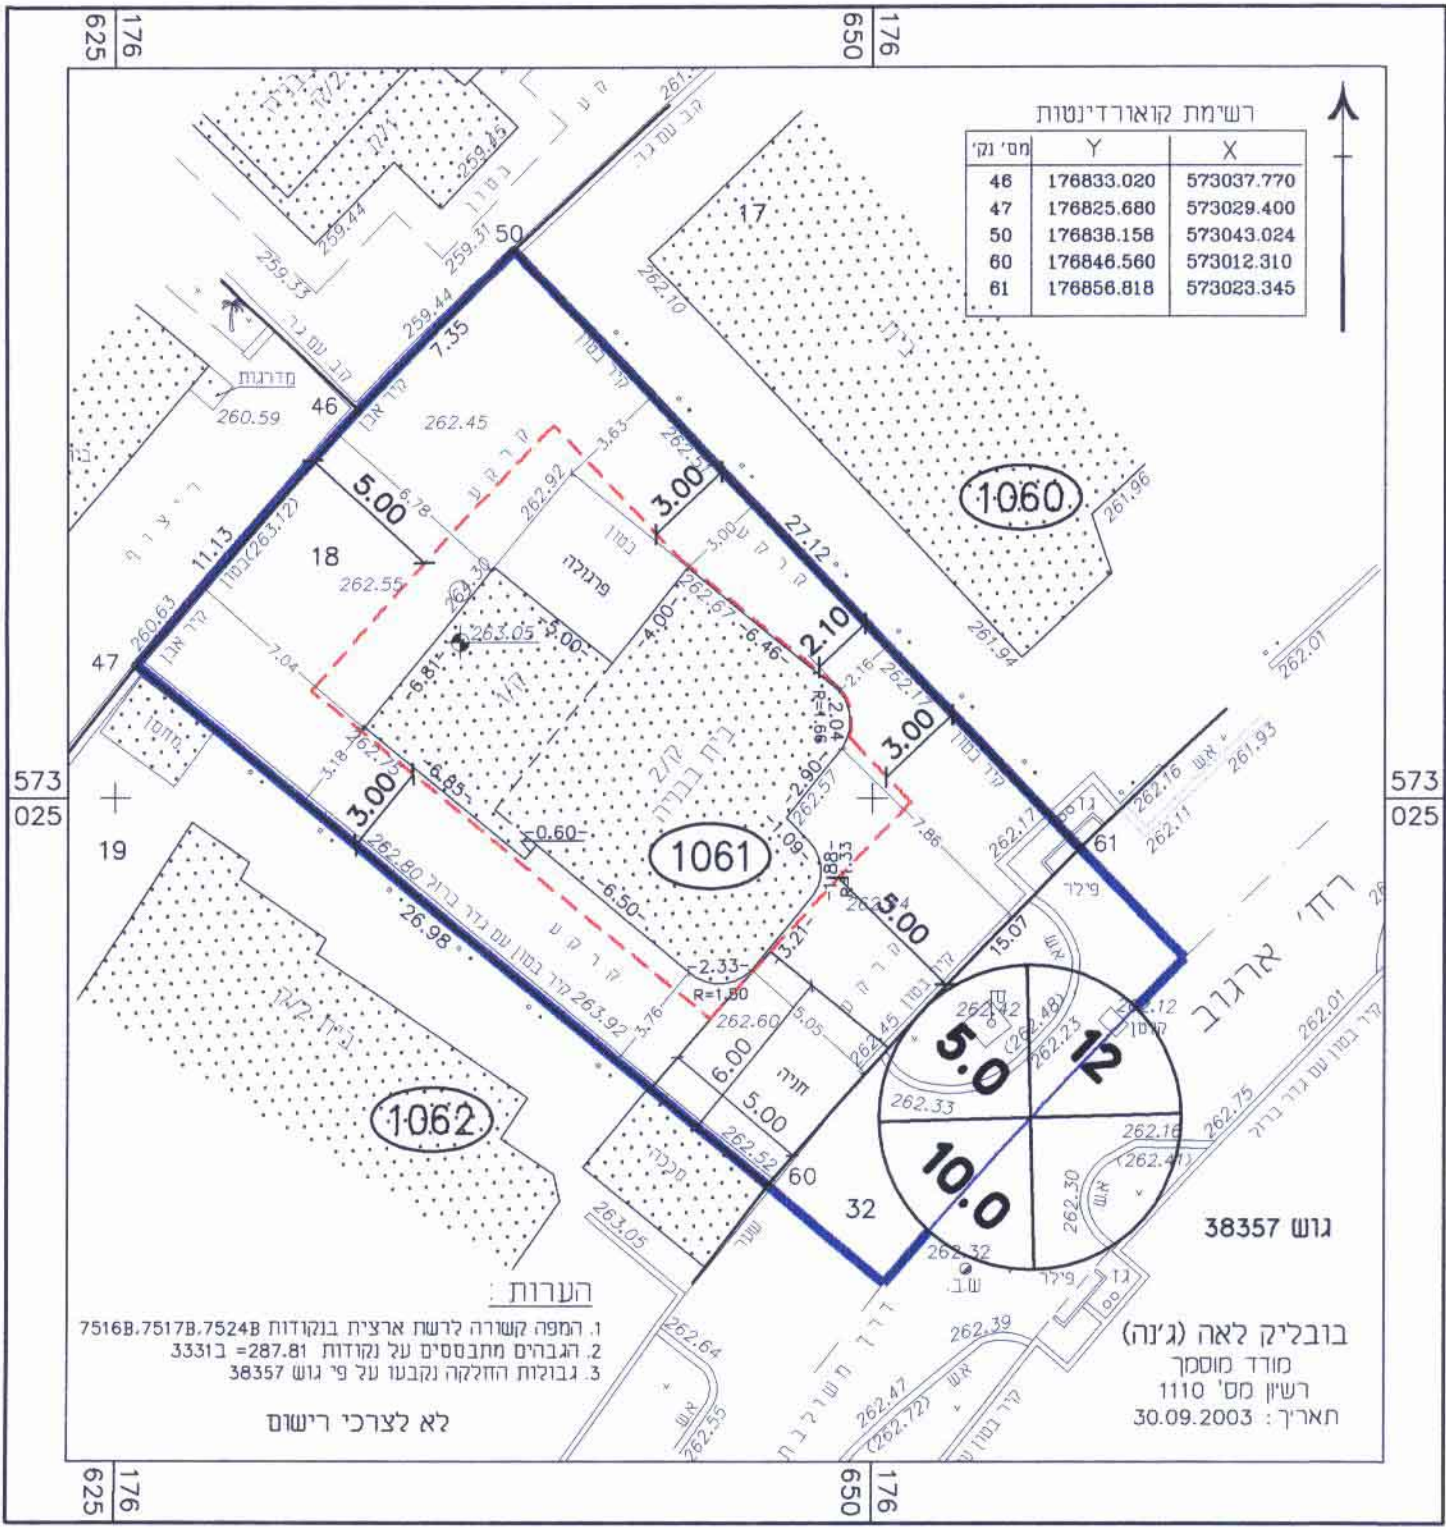

מצב מוצע 1:250