

29.9.03

מרחב תכנון מקומי באר-שבע
 תכנית מפורשת מס' 4/208/03/5
 שינוי לתכנית מפורשת מס' 1/208/03/5
 ולתכנית מס' 153/במ/5.


13.09.2005
 נתקבל

מחוז נפה מקום גוש מגרש המגיש בעל הקרקע עורך התכנית שטח התכנית תאריך
 : הדרום : באר-שבע : באר-שבע, שכ' נווה זאב. : 38145 (לא מוסדר) : 14 : זאווי שלומי ורחל, רח' סתוי 2/5, ב"ש. : מ.מ.י, ואחרים. : אדרי' רבינוביץ' ויקסור, רח' עבדת 12, ב"ש. : יוני 1999. : ינואר 2003 : ספטמבר 2003 : ינואר 2004 : יוני 2004

רבינוביץ ויקסור אדריכל
 רח' עבדת 12 באר שבע
 טלפקס 052-765195
 פלמחים 052-765195

4/208/03/5
 חתומת המתכנן
 חתומת בעל הקרקע
 חתומת היזם


- חתימת היזם
- חתימת בעל הקרקע
- חתימת המתכנן
- מקרא
- גבול התכנית
- קו בניין
- מס' מגרש
- מס' הדרך
- קו בניין
- רוחב הדרך
- אזור מגורים ג'
- דרך מוצעת
- מבנה קיים

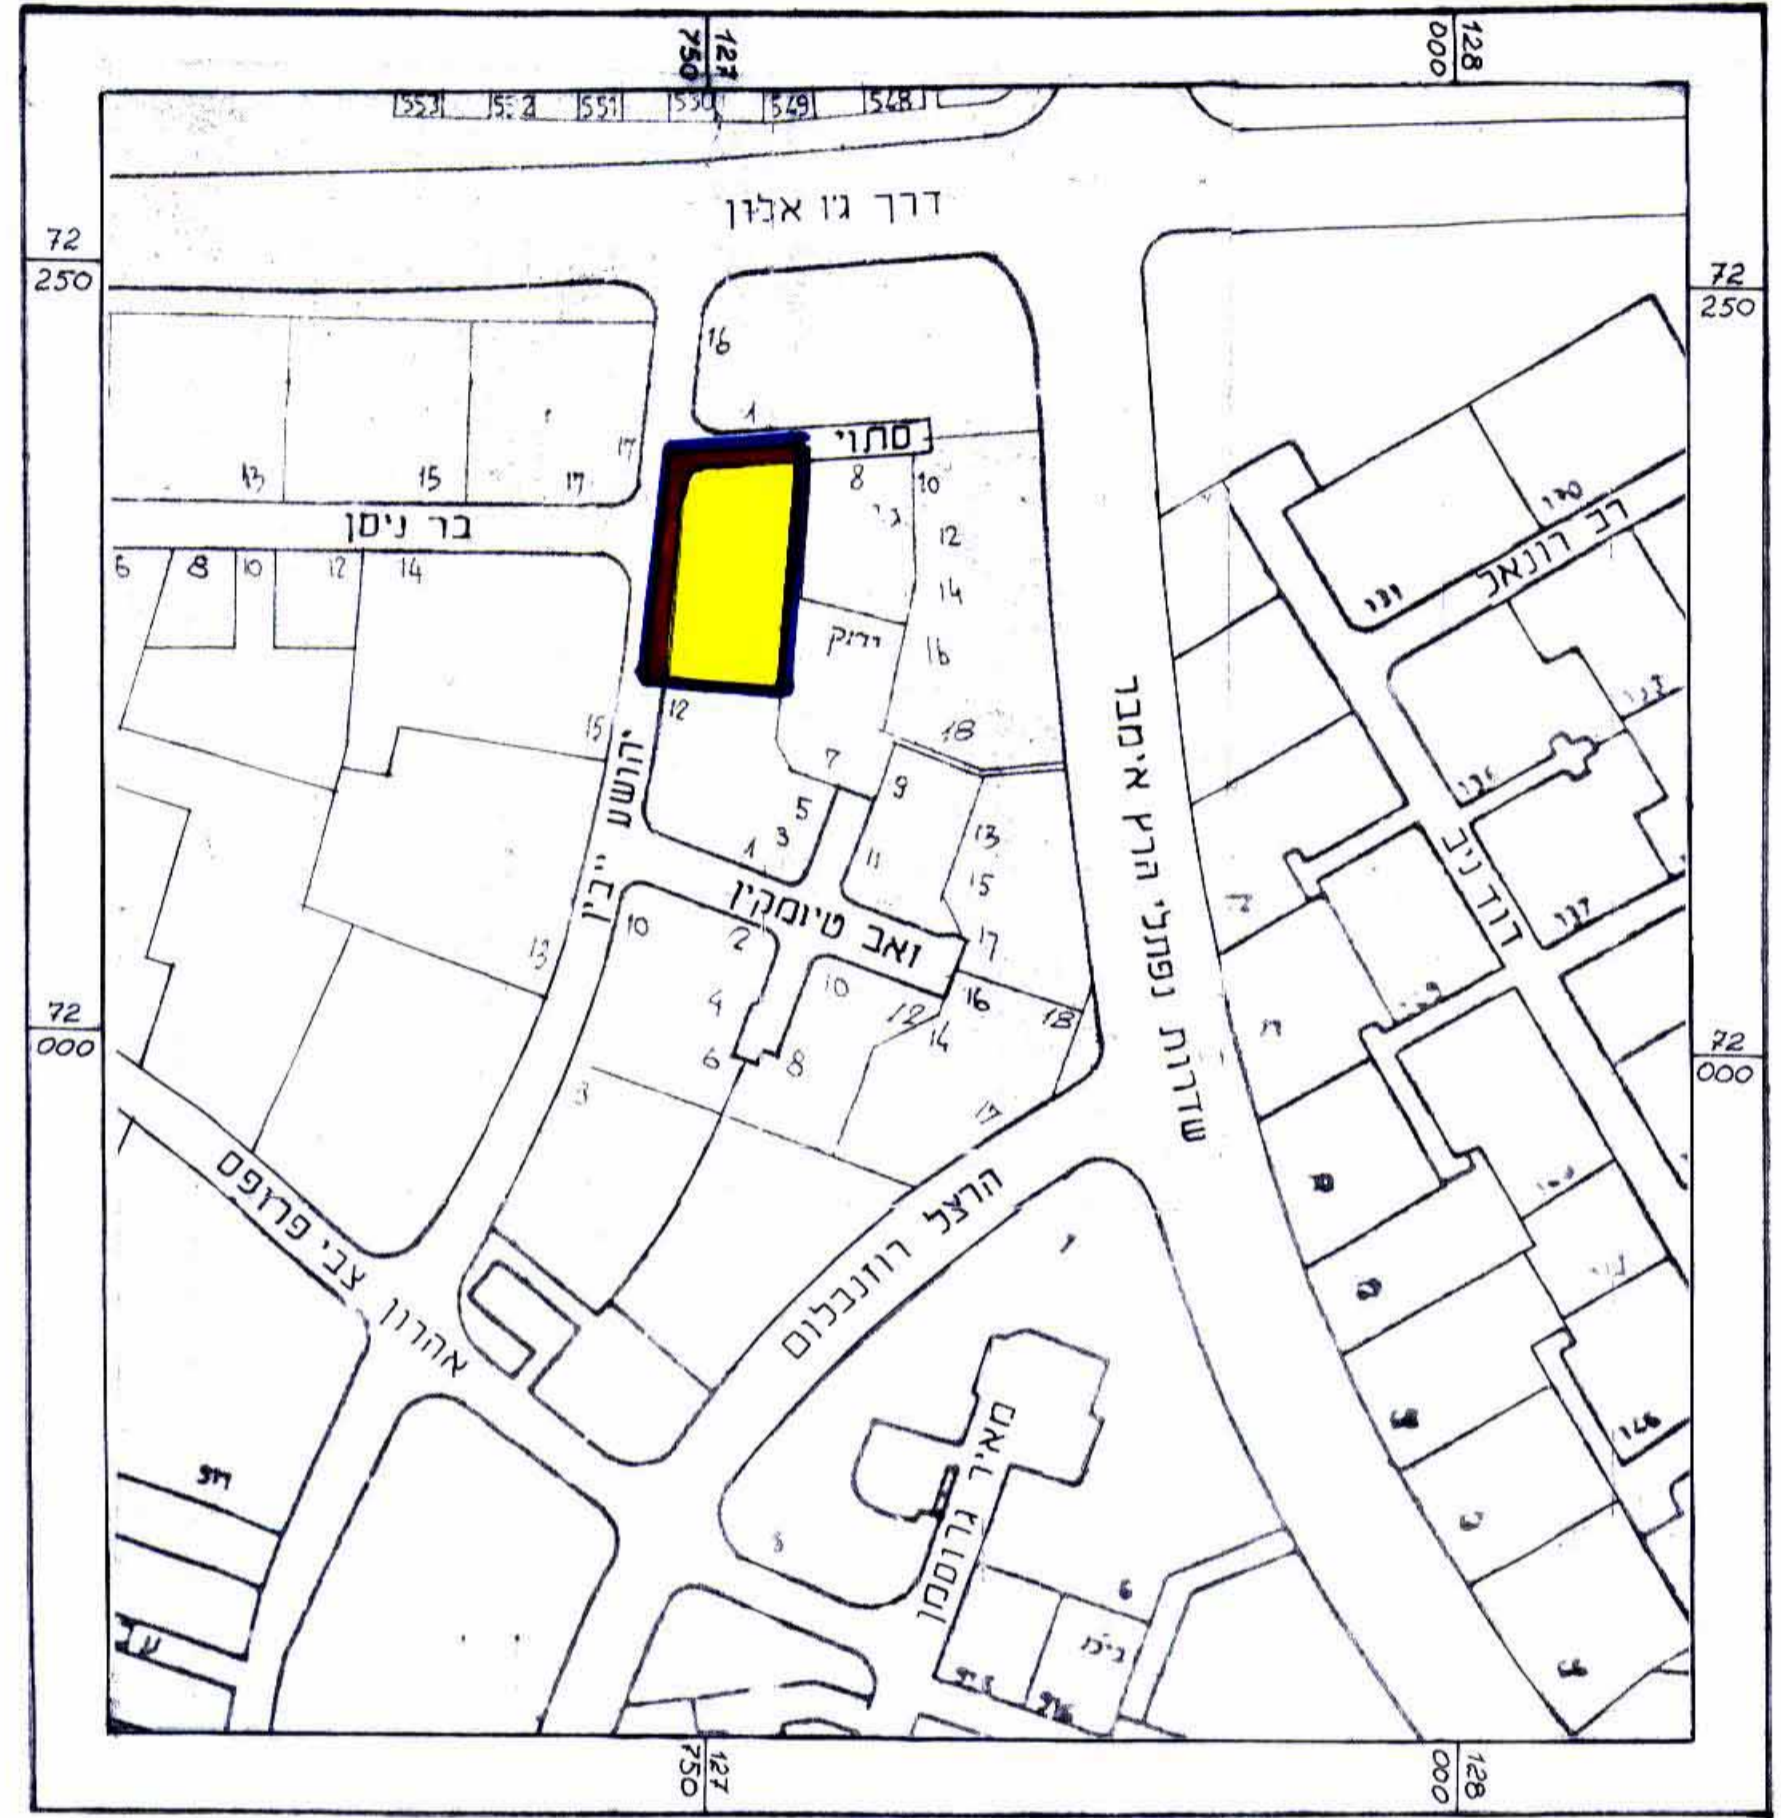

תרשים סביבה קני"מ 1:2500

שבלת שטחים (מצב קיים/מוצע)

היעוד	שטח(מ"ר)	%
מגורים ג'	2900	79
דרכים	795	21
סה"כ	3695	100

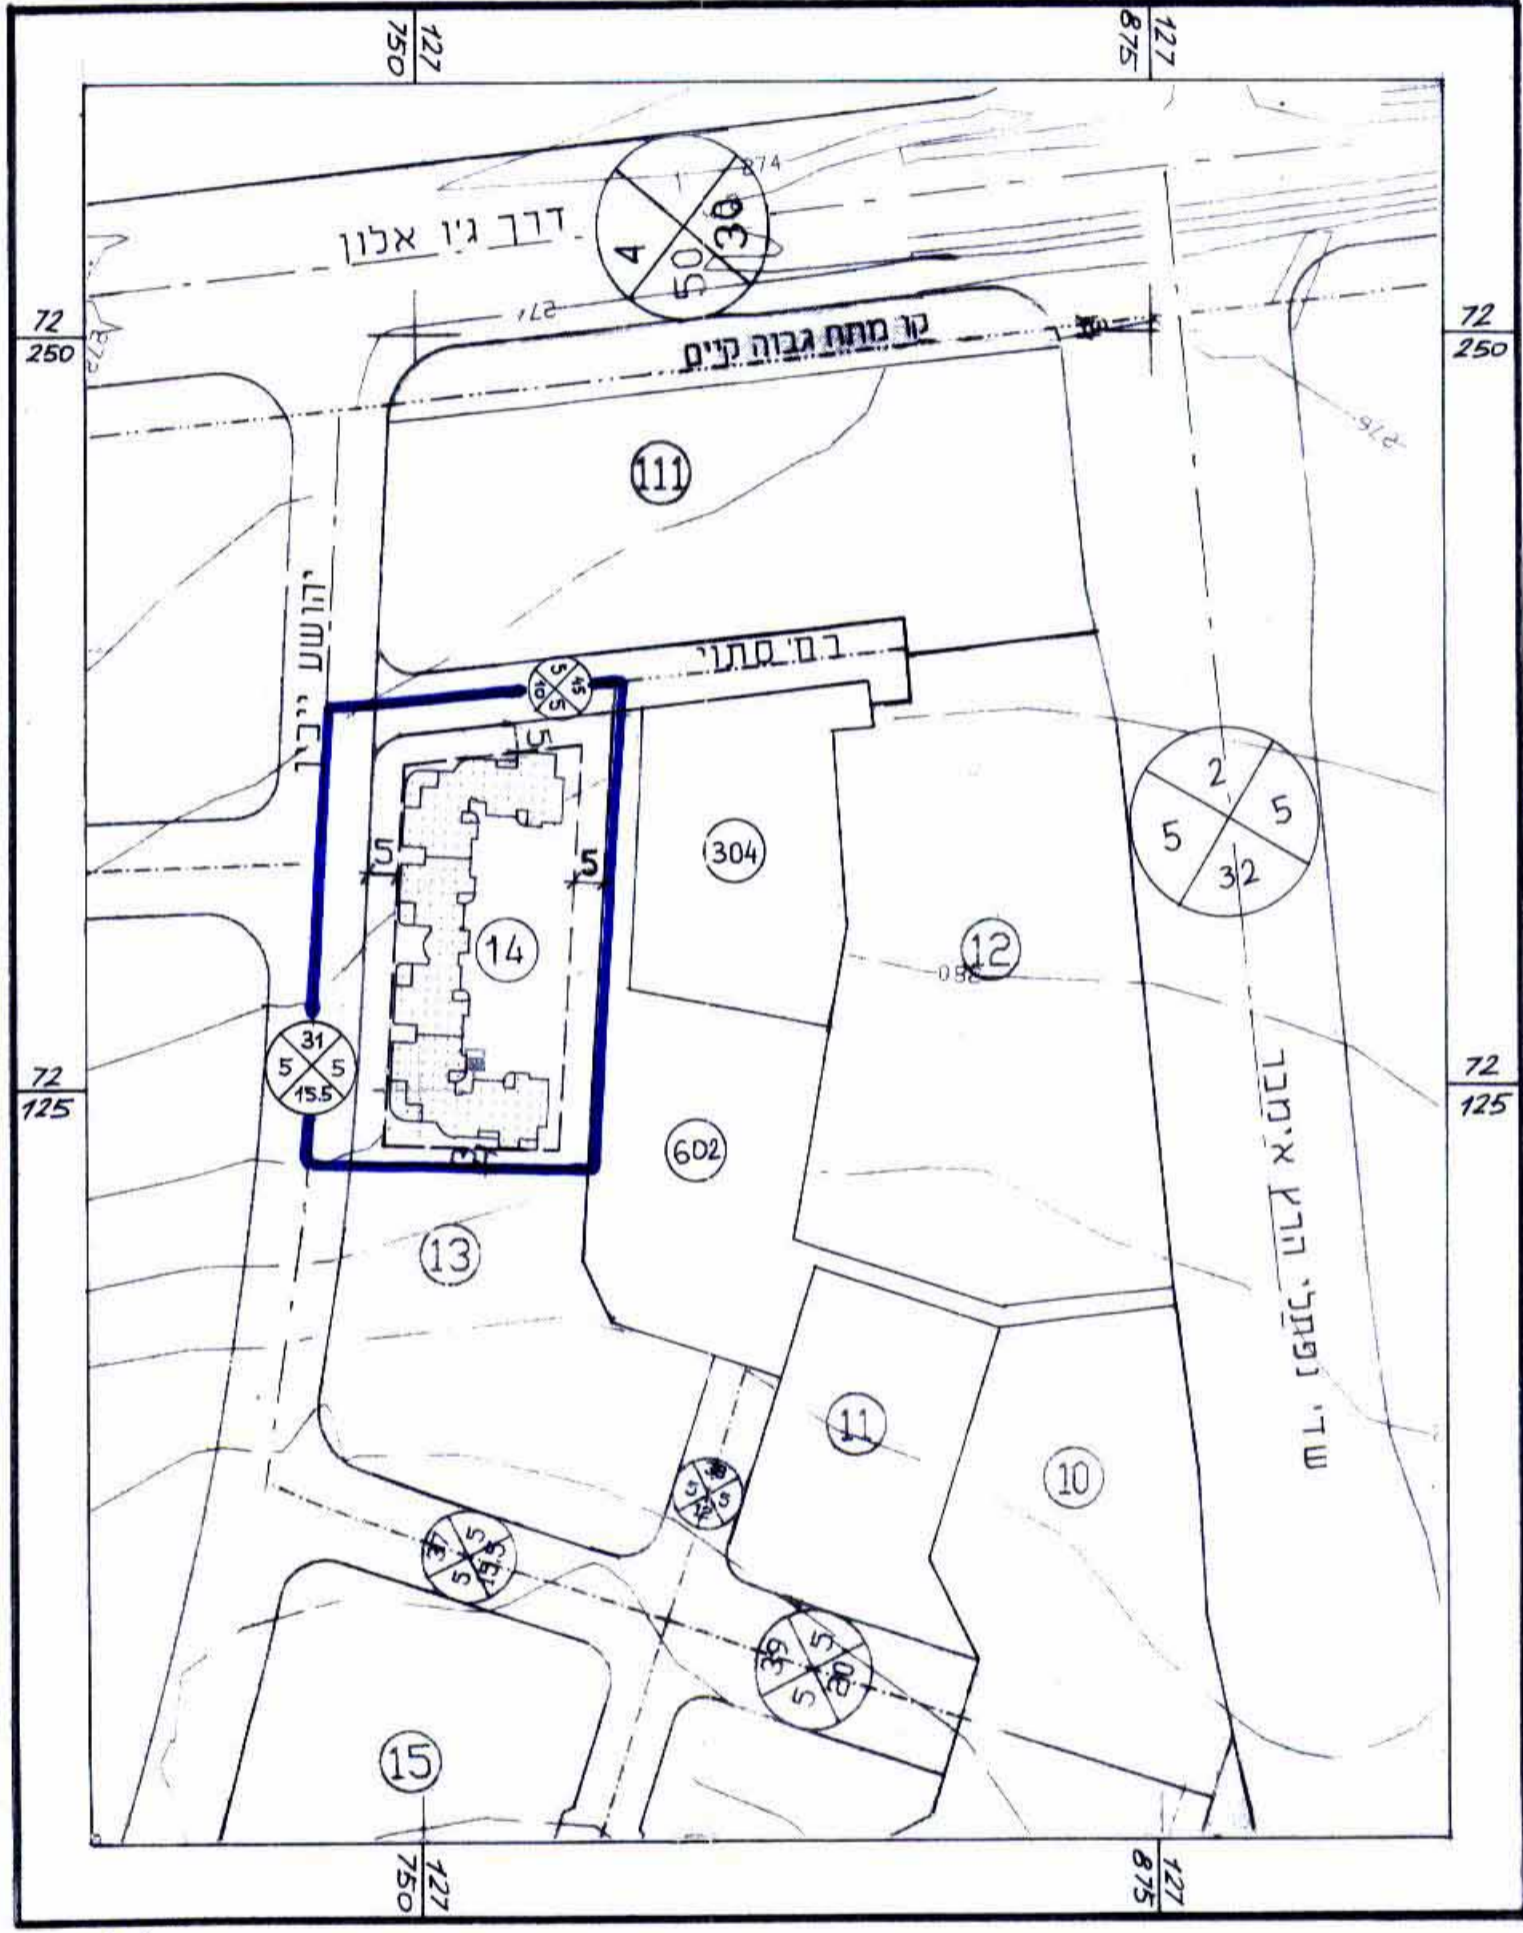

מצב קיים / מוצע קני"מ 1:1250

אברהם גולדברג
 מהנדס אורח ומודד מוסמך
 בצפחה 6 עומר
 טלפון ביתי 07-469623
 טלפקס במשרד 07-232117

17/1/03
 14/09/03